



NORR

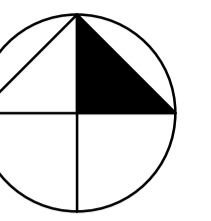

FÖRKLARINGAR SE RITN L16.5-001

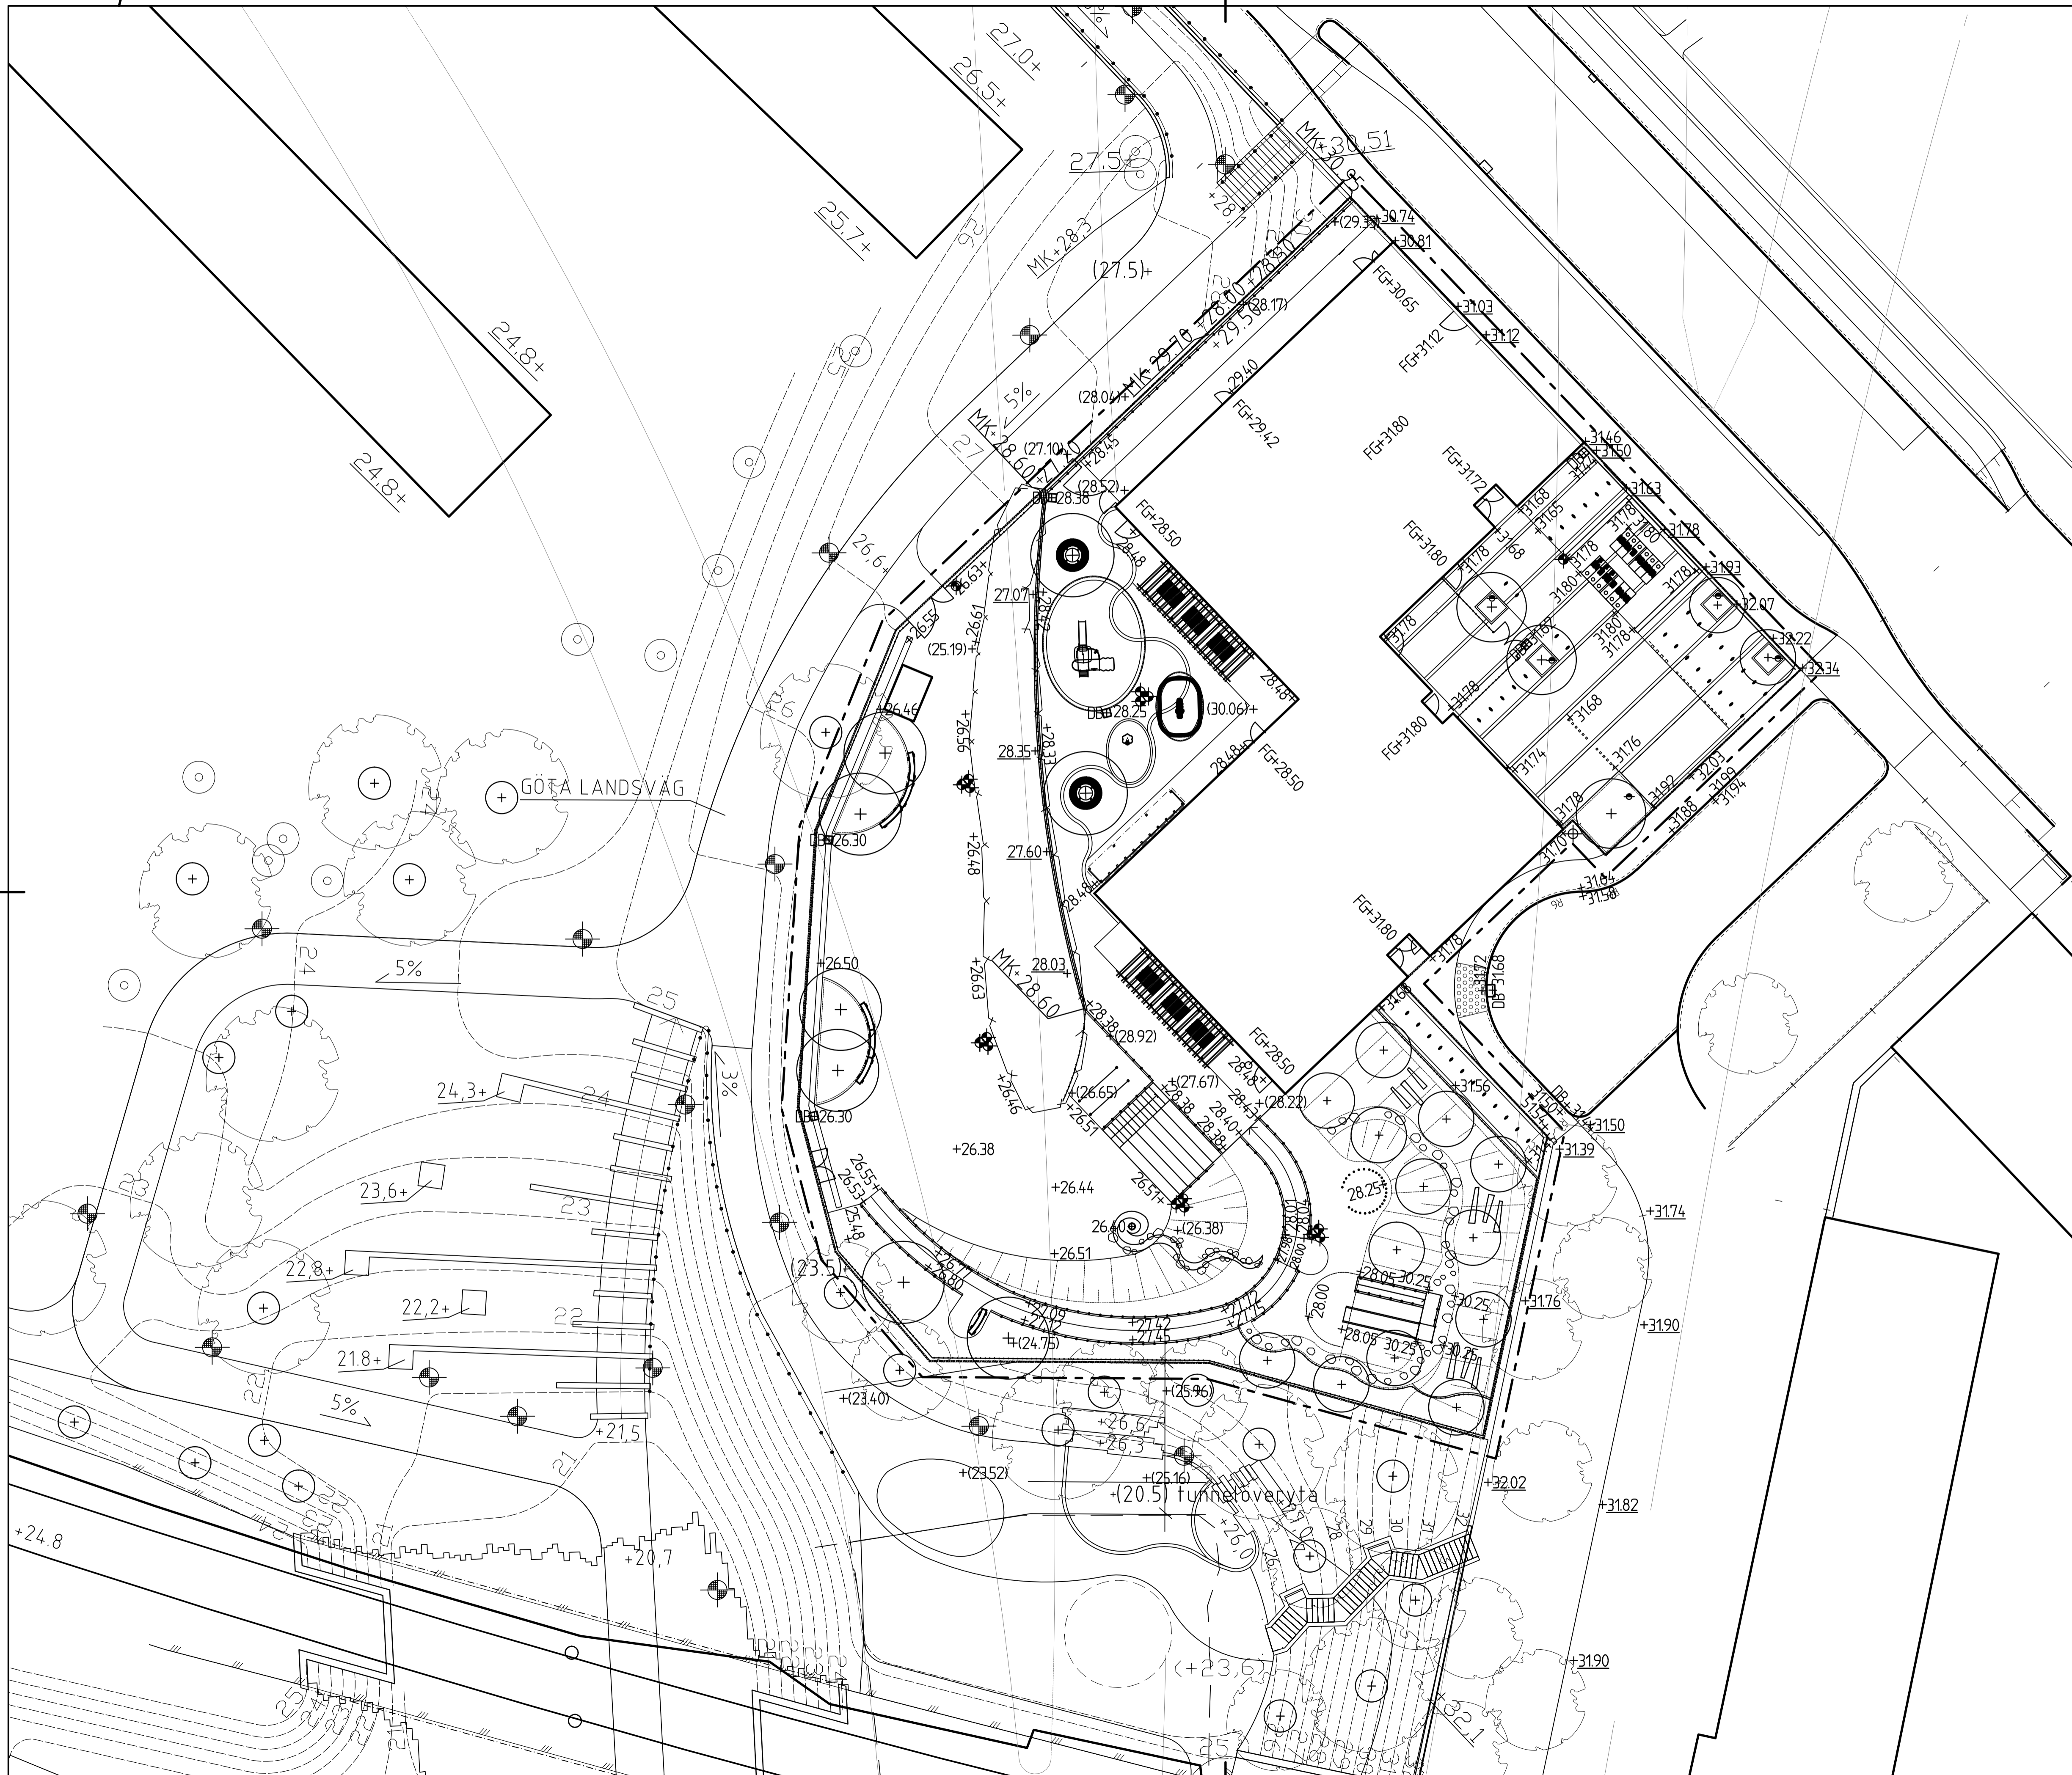

BET	ANT	ÄNDRING AVSER	DATUM	Sign.
FÖRFRÅGNINGSUNDERLAG				
		VÄG VA LANDSKAP		
FAMILJEBOSTÄDER				
K				
V				
L	NOVAMARK AB		08 - 556 00 900	
E				
VA	NOVAMARK AB		08 - 556 00 900	
LUPPORAG NR 13083				
DATUM 2017-02-15		RITAD AV CFS		HANDLAGGARE CFS
ANSVARIG Clotte Frank Sjöblom				
ORMLÄNGEN, ÅRSTA STUDENTBOSTÄDER				
HÖJDSÄTTNINGSPLAN				
SKALA A1 A3	1:200	1:400	NUMMER L16.1-002	BET