




/// = Enbart entré, igår ej i lokalarea

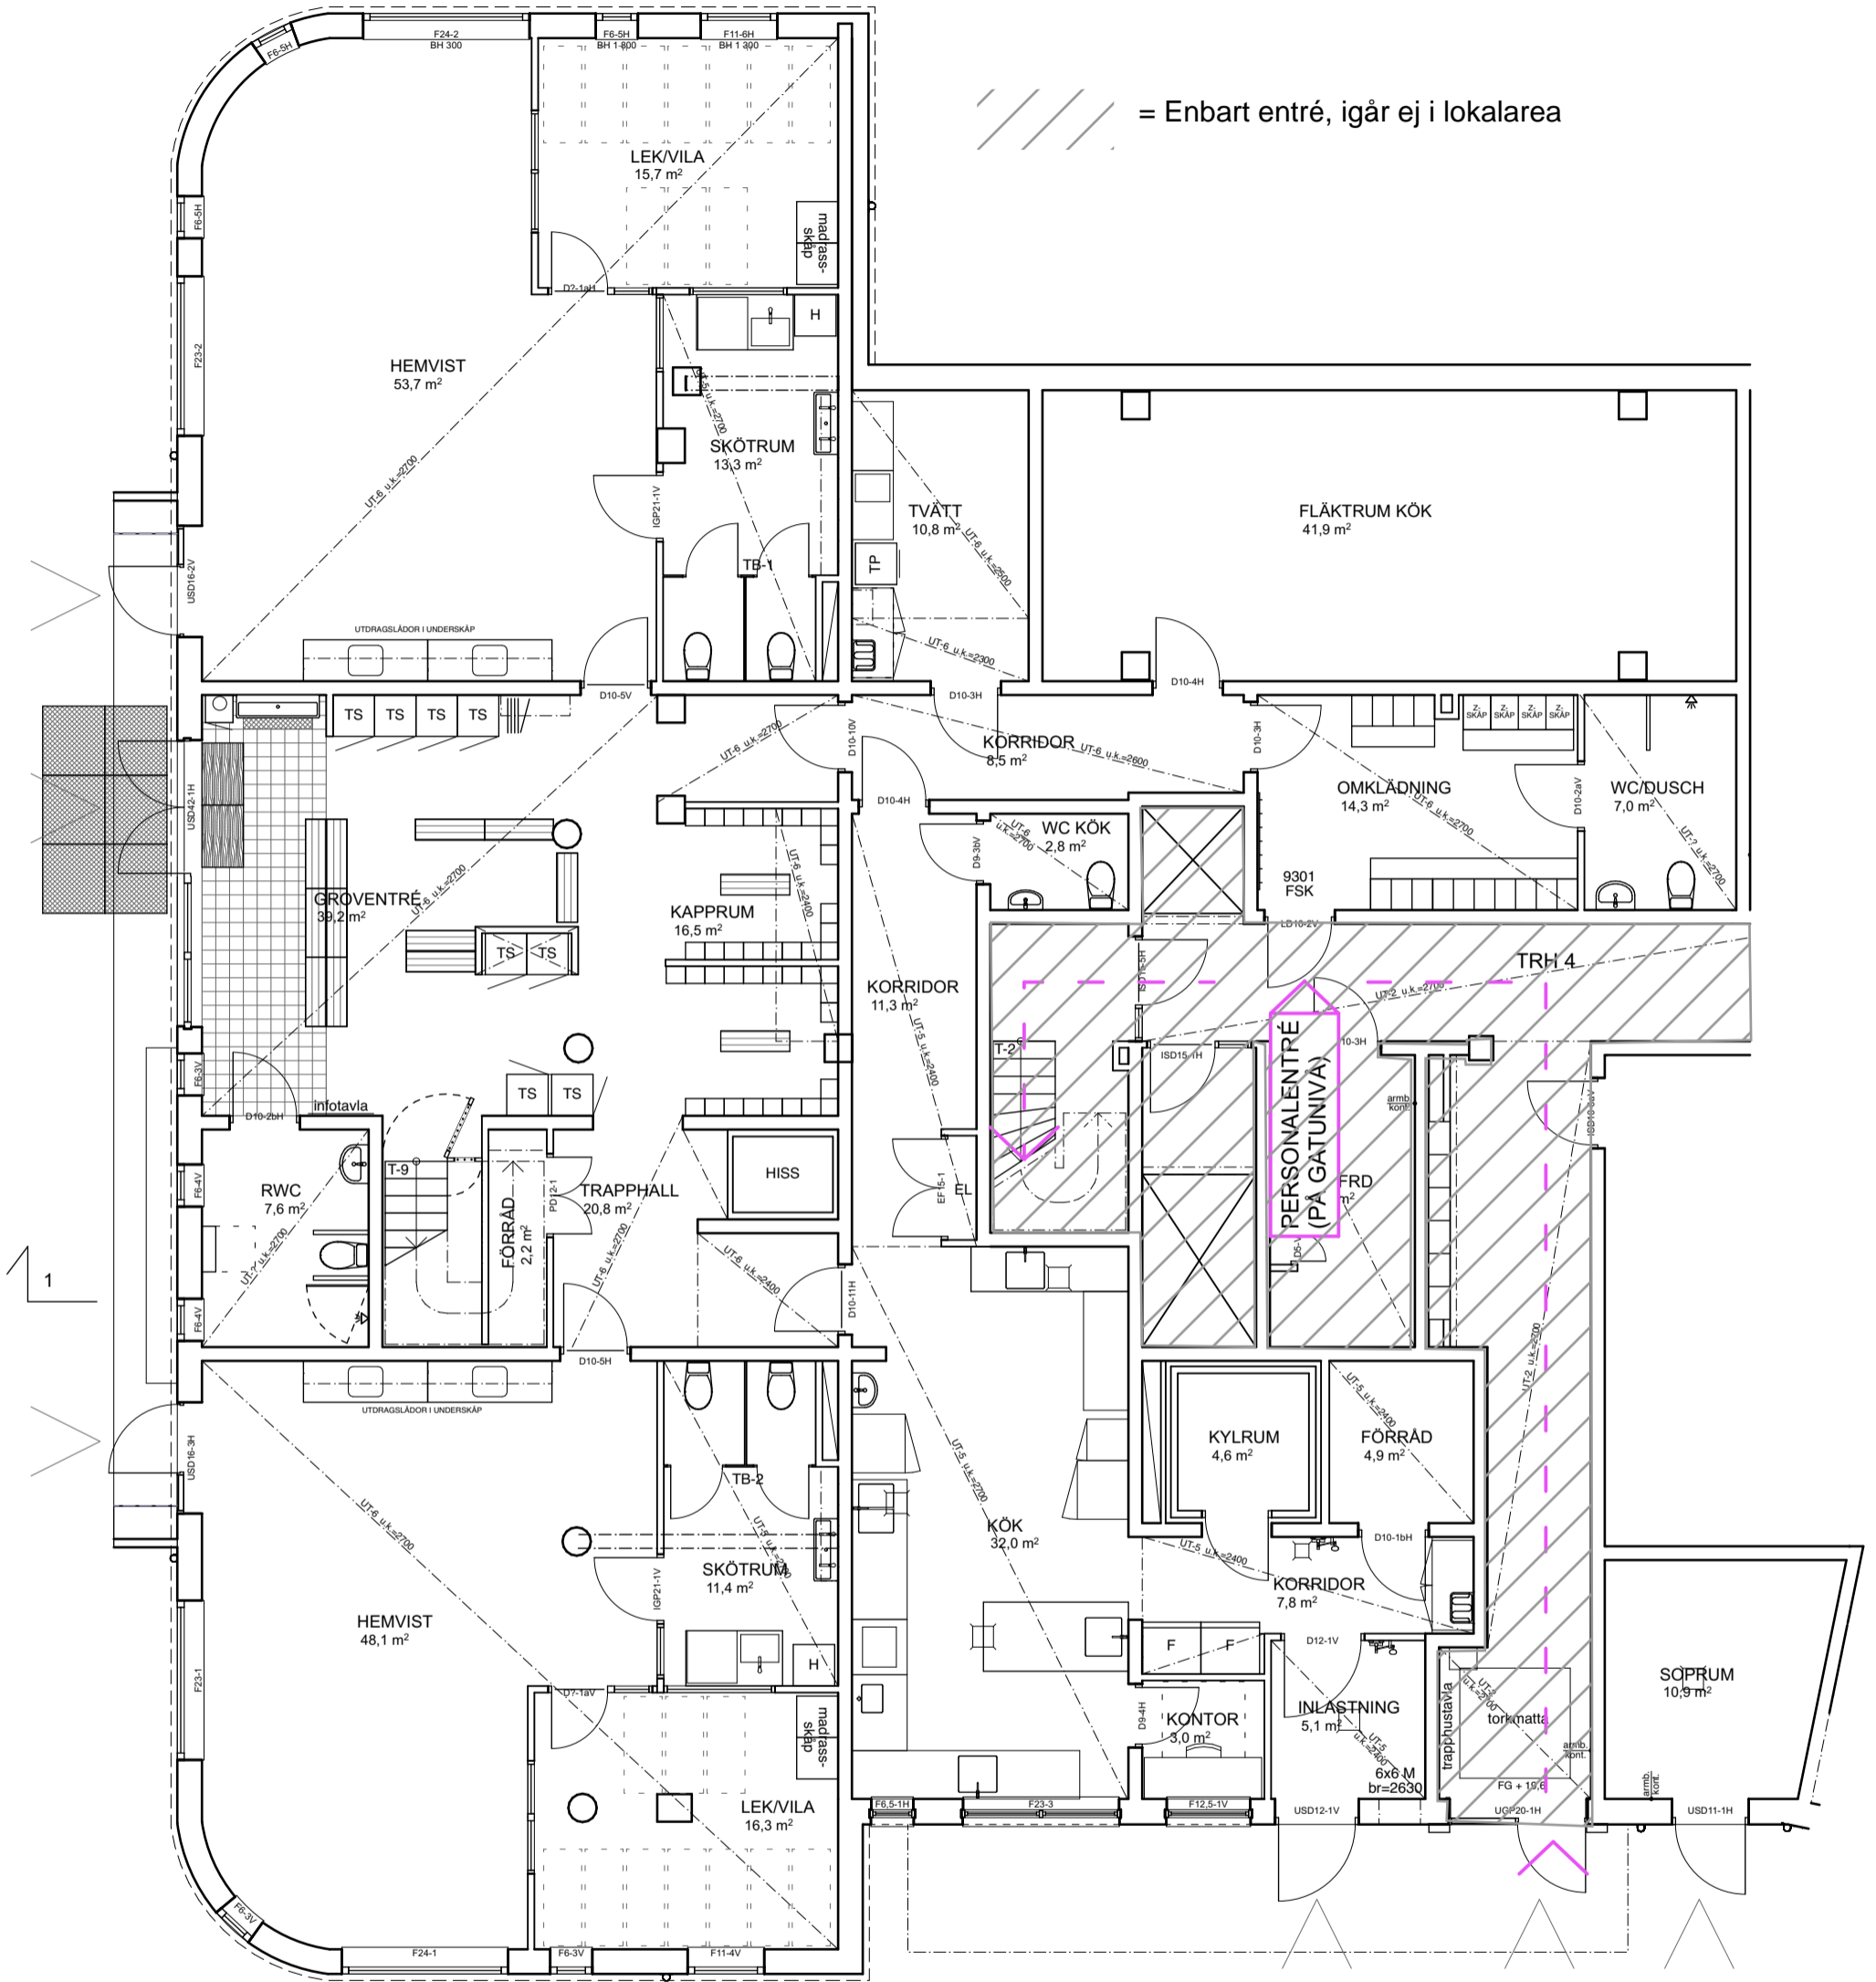


18 BARN PER AVDELNING  
 14 PERSONAL (5,1 BARN/PERSONAL)  
 4 KÖKSPERSONAL

BÄNKLÄNGD I GROVENTRÉ 11 m  
 GER 15 cm SKO- /BÄNKBREDD PER BARN

25 cm HYLLBREDD PER BARN I KAPPRUM

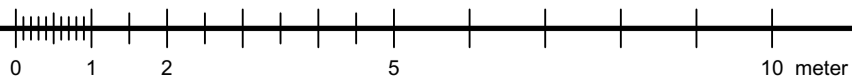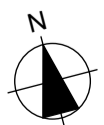

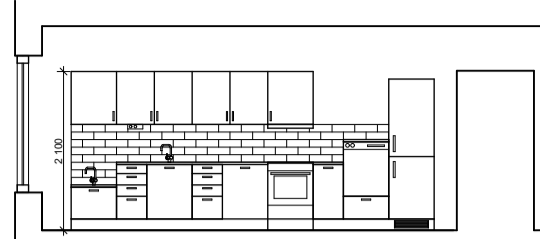

ELEVATION KÖK I TORG

