Cad: Gunnar Svahn

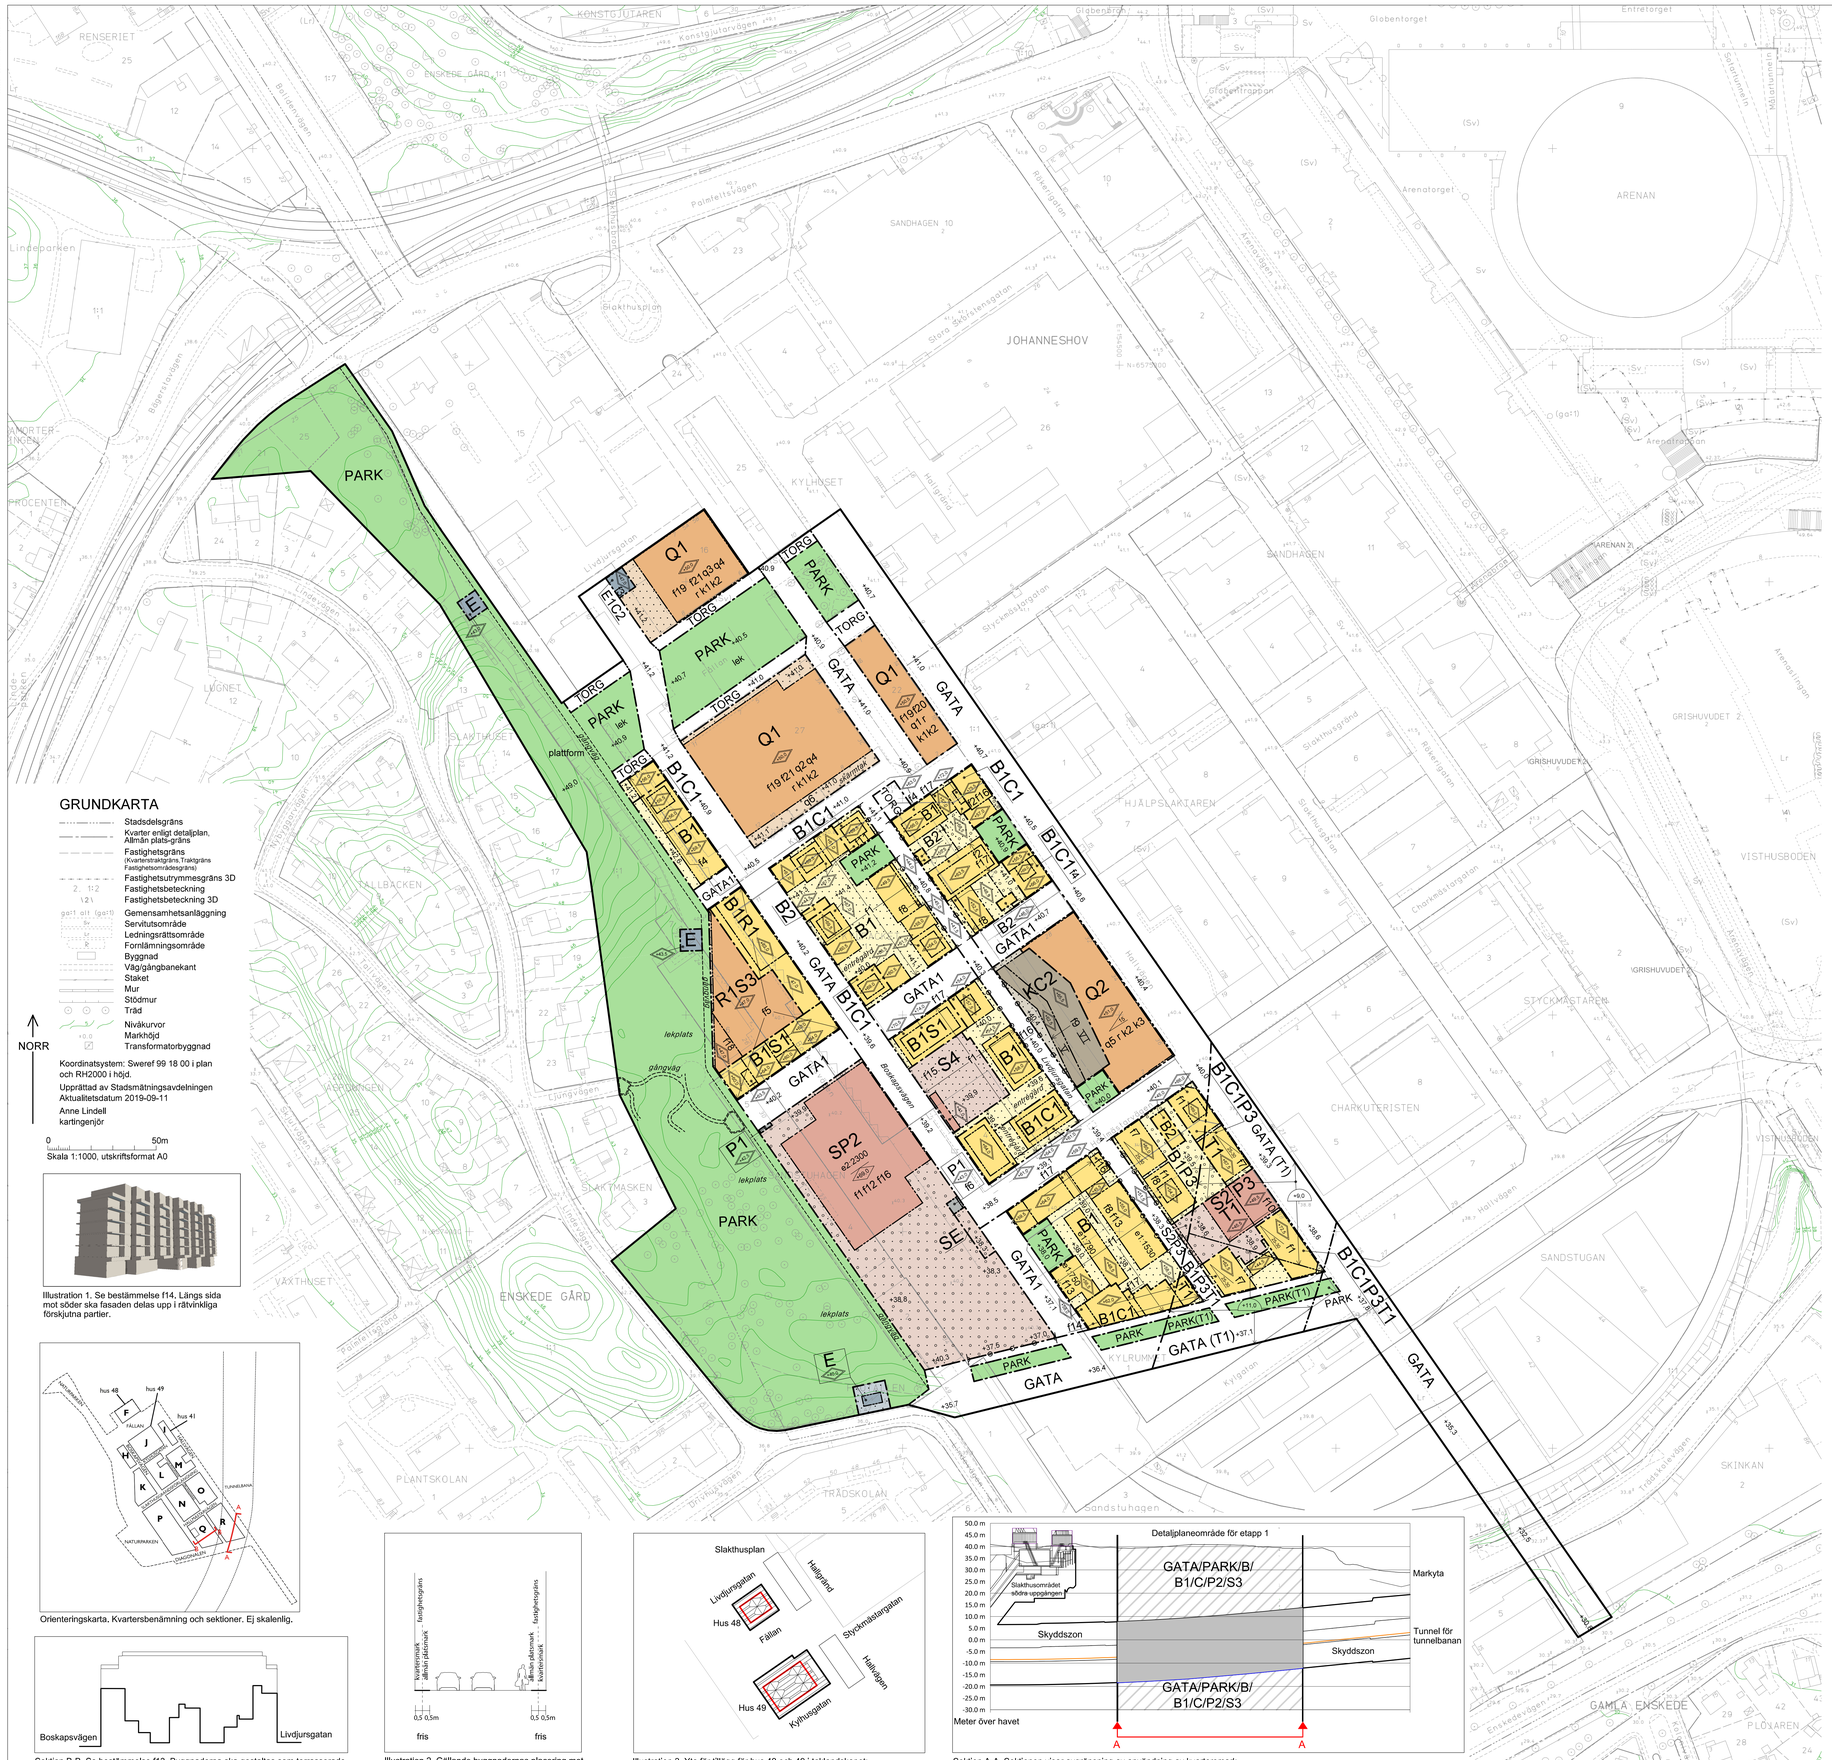
PARK
Q1
f19 f21 q3 q4 r k1 k2
TORG
GATA
B1C1
B1
B2
B1R1
R1S3
B1S1
GATA1
SP2
f1 f12 f16
SE
E
P1
KC2
Q2
f9 f15 k3
S4
f15
f14
f13
f18
f17
f6
f5
f8
f7
f10
f11
f20
f21
lekplats
gångväg
plattform
Q1
f19 f20 q1 r k1 k2
B1C1P3
B1C1P3T1
GATA (T1)
PARK(T1)
T1
S2
P3
B1C1P3T1
KYLHUSET
JOHANNESHOV
SANDHAGEN
HJÄLPSLÄKTAREN
SLAKTHUSET
SLAKTMASKEN
ENSKEDE GÅRD
VÄXTHUSET
PLANTSKOLAN
TRÄDSKOLAN
ARENAN
CHARKUTERISTEN
STYCKMÄSTAREN
SANDSTUGAN
SKINKAN
GAMLA ENSKEDE
VISTHUSBODEN
GRISHUVUDET
Globentorget
Arenatorget
Arenaplatsen
Slakthusplan
Hallgrand
Styckmästargatan
Kylhusgatan
Charkuterigatan
Kylgatan
Sandstugan
Sandstuhagen
Trädskolan
Drivhusgatan
Enskedevägen
Plovergatan
Gamla Enskedevägen
Ödlaren
Skinkan
Sandstugan
Charkuteristen
Styckmästaren
Grishuvudet
Visthusbodden
Arenan
Arenan 2
Arenaplatsen
Arenaparken
Arenavägen
Arenaplatsen
Arenaplatsen
Arenatorget
Globentorget
Entretorget
Globentrappan
Globenbron
Konstgjutarvägen
Konstgjutaren
Renseriet
Enskede Gård
Bildarvägen
Bildarvägen
Pumpstationsvägen
Pumpstationen
Pumpstationen
Pumpstation