


Bilaga 1. Planritning Spår­anläggning m.m.

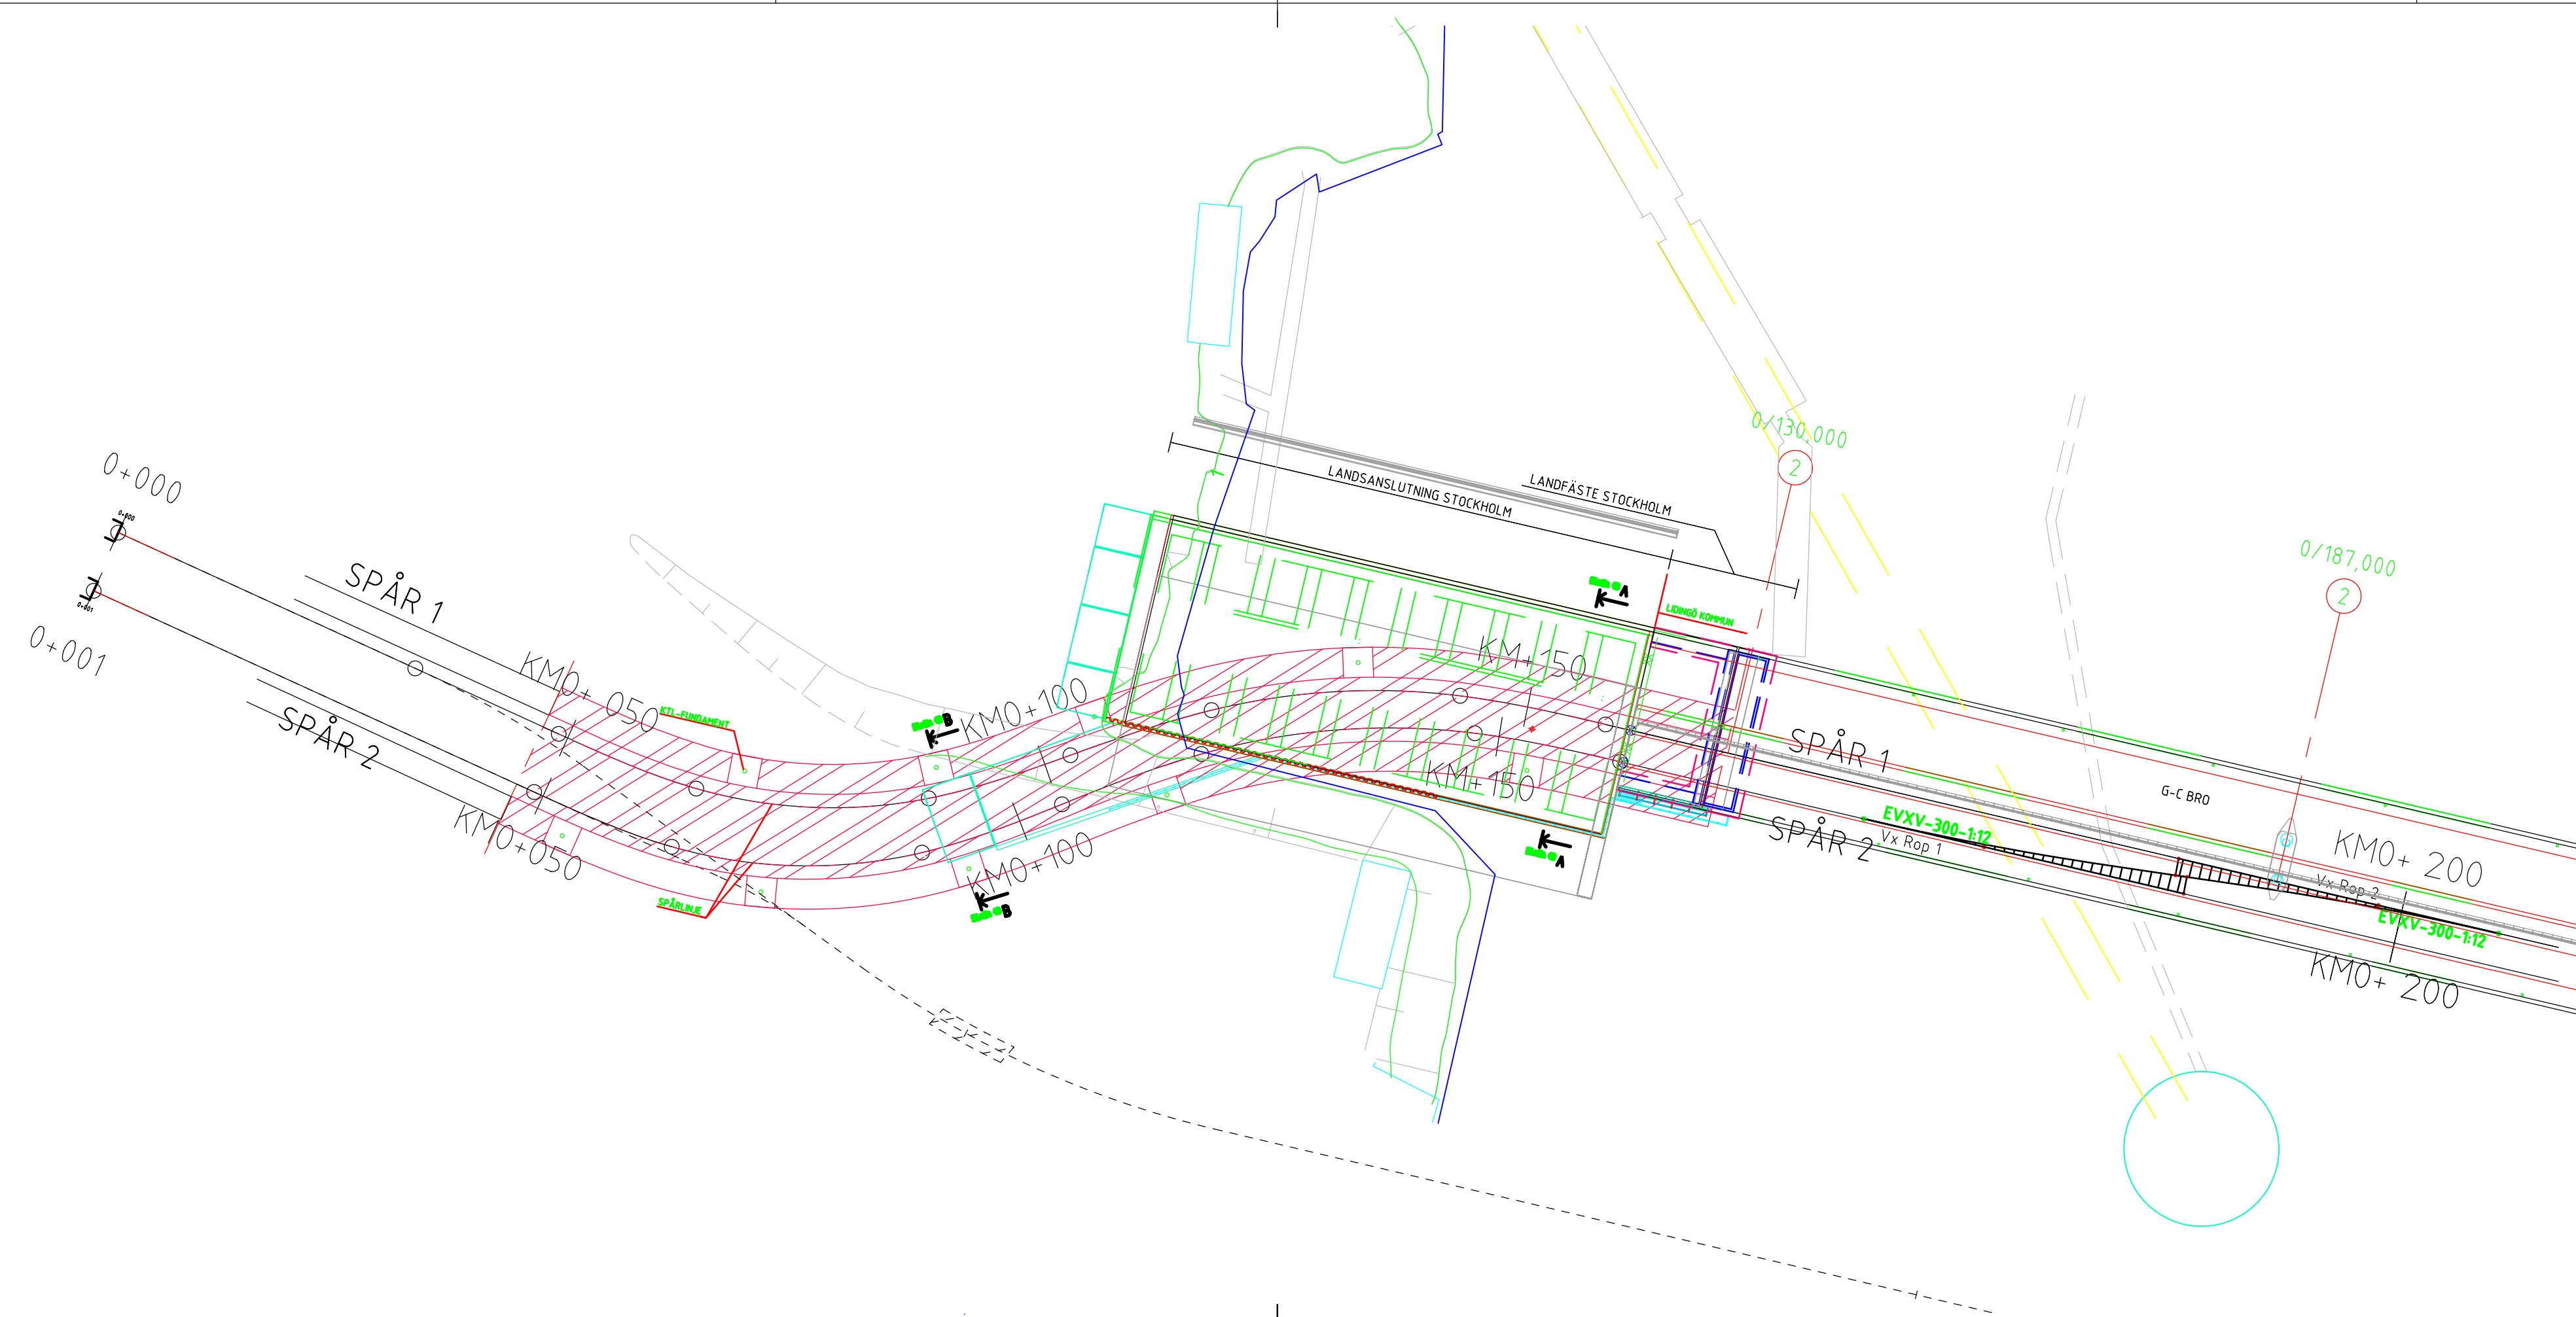

TECKENFÖRKLARING

- LÄNKPLATTOR
- PÅLDÄCK
- SPÅPROMRÅDE
- STÄNGSEL
- STRANDLINJE
- KONTAKTLEDNINGSTOLPE

<p>18 86 STOCKHOLM BESÖK: PETER MYNDES BACKE 16</p> <p>TEL: 08-566 410 00 FAX: 08-644 88 50 E-POST: INFO@TYRENS.SE</p>					
		Uppdrag nr 295971	Handläggare I. Baravik	Rit/Konstr I. Baravik	Rev Ant Revidering avser Sign Datum
Granskad J. Navarro	Godkänd	INFORMATIONSHANDLING			
Ort Stockholm	Datum 2019-09-05	LOKALBANA LIDINGOBANAN HÅLLPLATS ROPSTEN KM 0+000-0+200 PLANRITNING			
SL Handläggare -	SL Rit/Konstr -	SL Godkänd -	Förvaltningsnummer -	Format A3FF	Skala 1:1500
SL Granskad F. MORAD	SL Godkänd -	Datum 2019-10-28	Ritningsnummer BILAGA 1	Blad -	Nästa bl -