


STOCKHOLM EXERGI
ROPSTEN 1&2

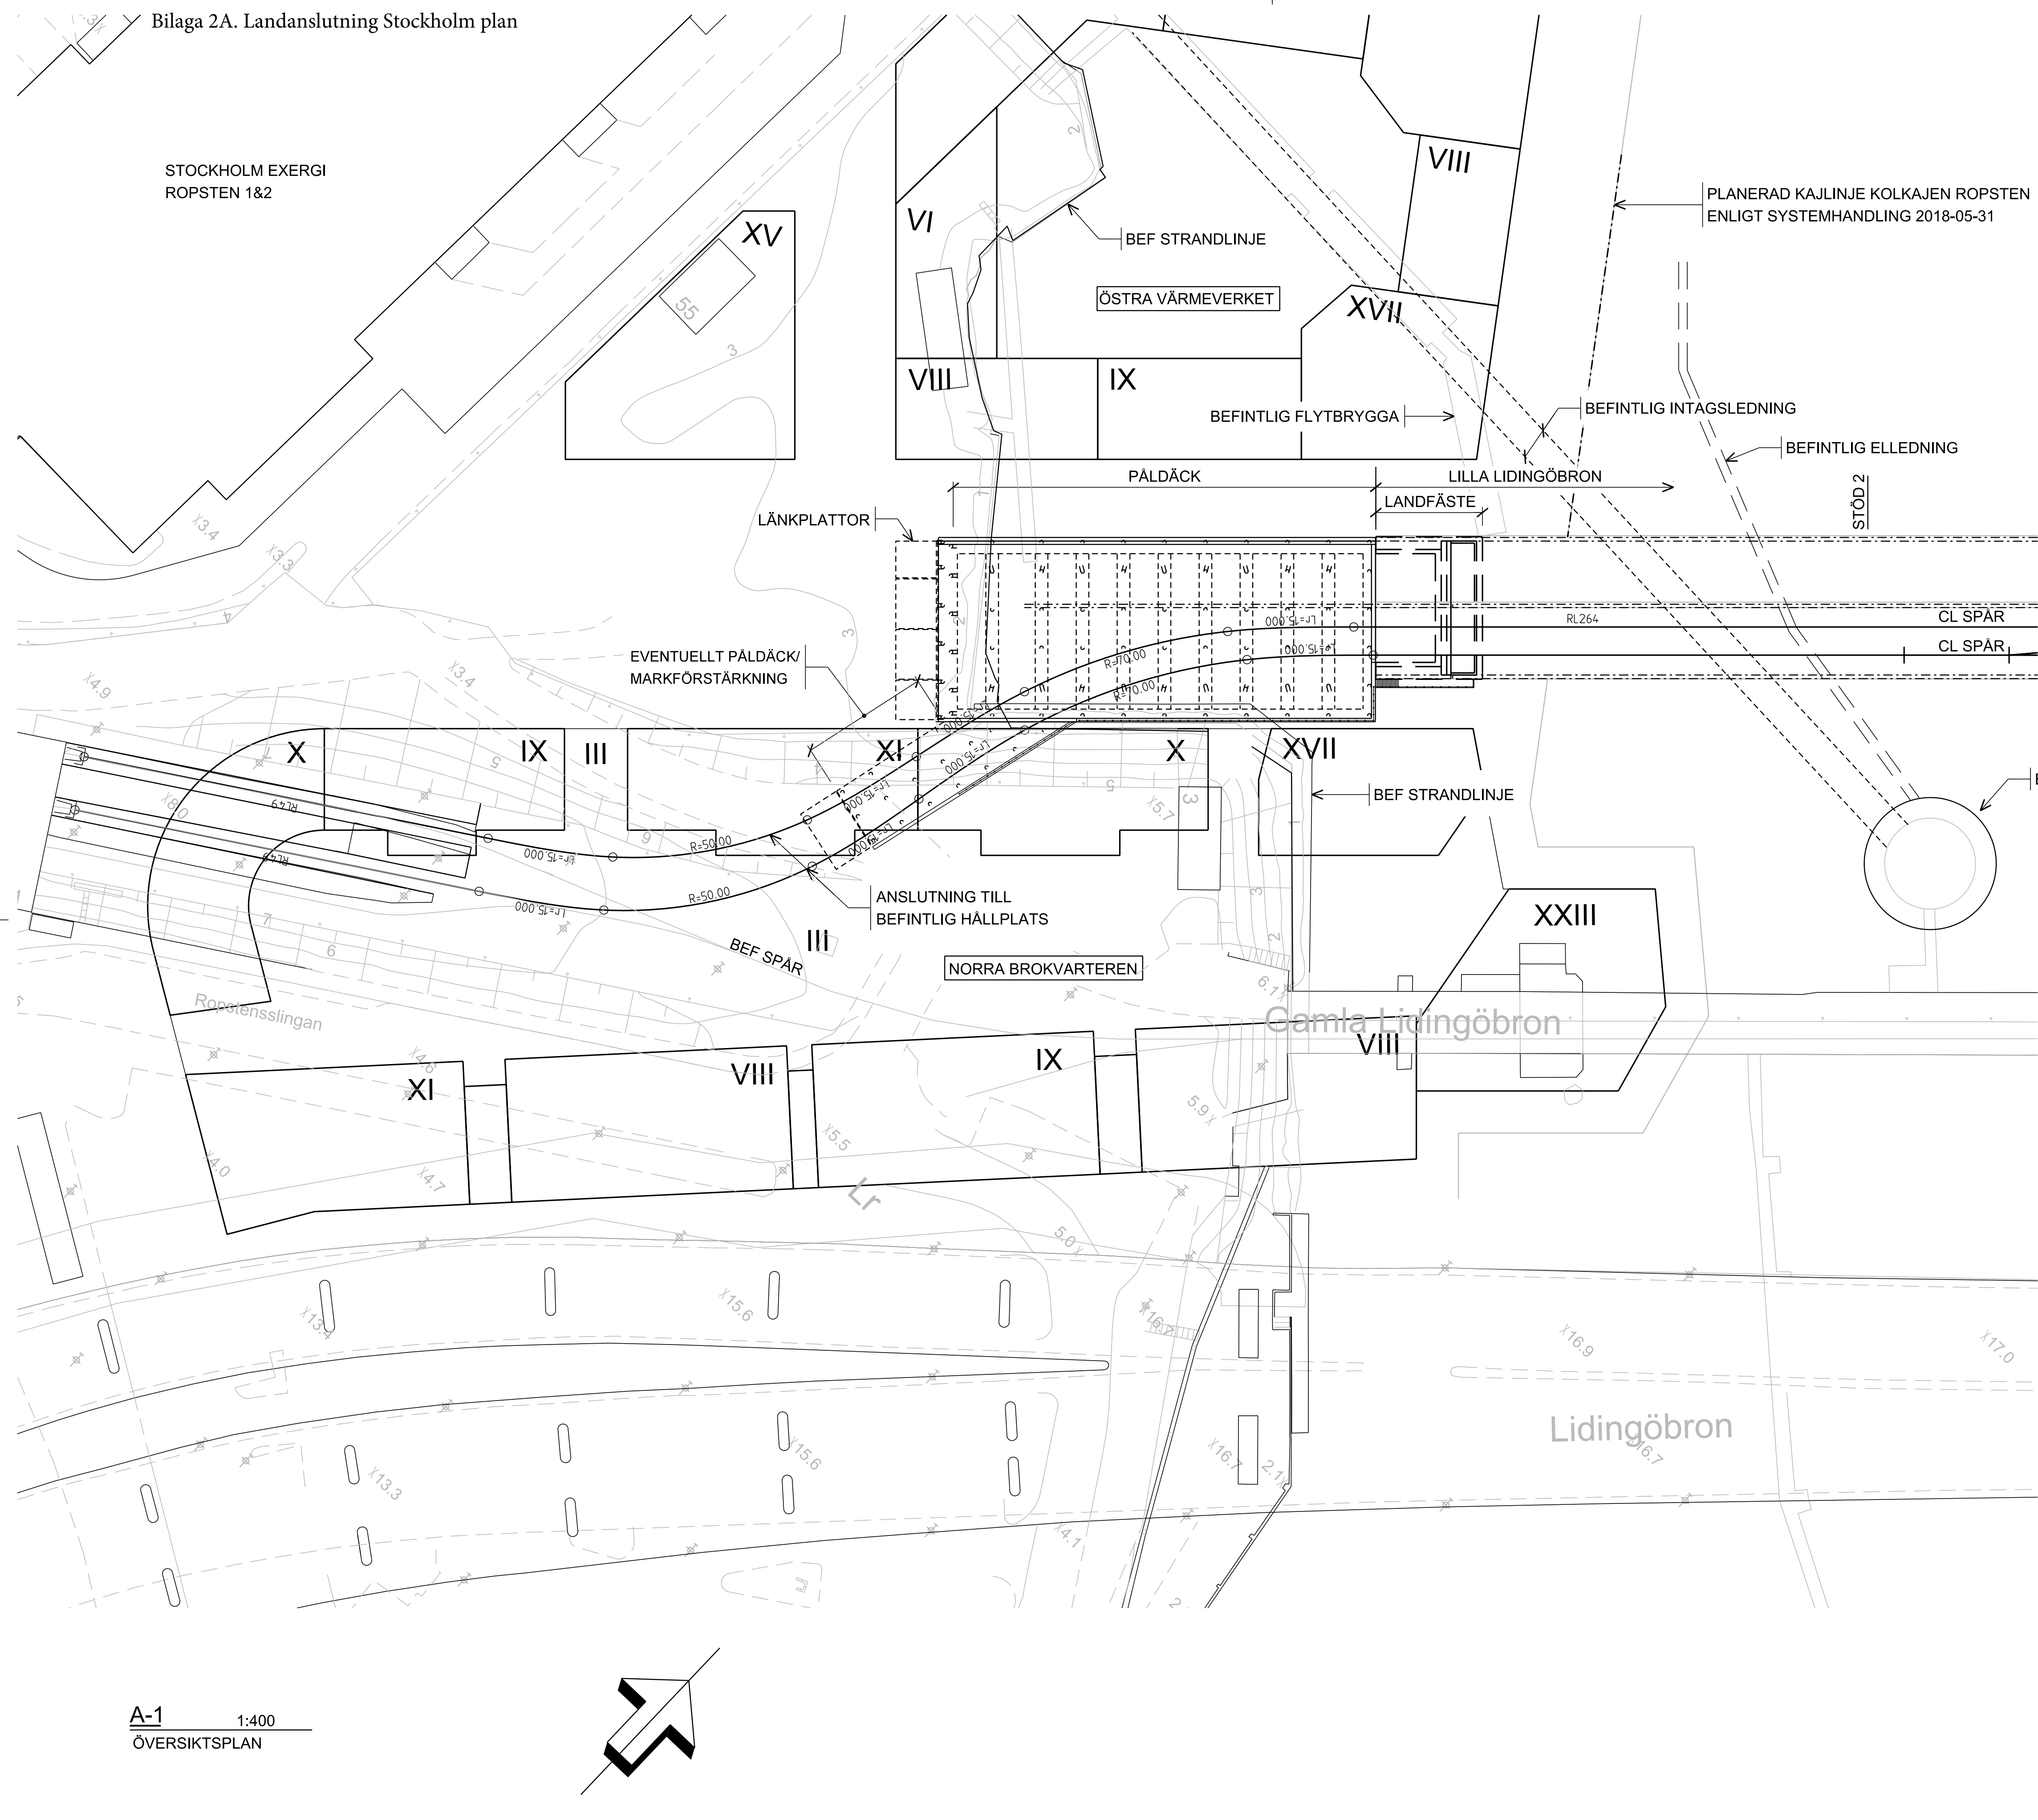

FÖRESKRIFTER

KOORDINATSYSTEM SWEREF 99 18 00
HÖJDSYSTEM RH2000

HHW +1,30
MHW +0,74
MW +0,13
MLW -0,32
LLW -0,56

FÖRKLARINGAR

IX FRAMTIDA FASTIGHETER


SPÅR UTFÖRS I SEPARAT ENTREPRENAD

HÄNVISNINGAR

- RITNINGAR LANDANSLUTNING:
 E379-K1-210-10-46400-0001 ÖVERSIKTSPLAN
 E379-K1-210-00-46400-0002 PLAN
 E379-K1-210-20-46400-0003 SEKTIONER
 E379-K1-000-10-46400-0011 ILLUSTRATION FRAMTIDA SKEDE

TID HAR EJ MEDGETTS FÖR ATT INARBETA
SENT UTFÖRDA GRUNDUNDERSÖKNINGAR
OCH SÄKERSTÄLLA REDOVISAT FÖRSLAG

A-1 1:400
ÖVERSIKTSPLAN

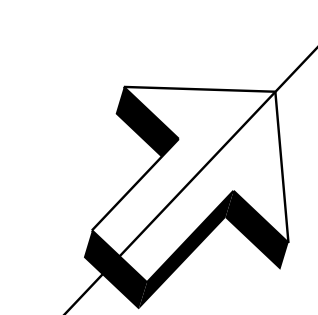

SKALA 1:400
METER 0 2 4 10 20 30 40

BET	ÄNDRINGEN AVSER	DATUM	SIGN
FÖRSLAGSRITNING			
		EXPLOATERINGSKONTORET www.stockholm.se/exploateringskontoret	
KONSULT KFS ANLÄGGNINGSKONTRUKTÖRER AB		TEL. 08-470 05 60	
UPPDRAGSNUMMER B348	RITAD/KONSTRUERAD AV ROBERT JANSSON	HANDLÄGGARE PATRIK PÅHLSSON	
UPPRÄTTAD DATUM 2019-05-17	UPPDRAGSANSVARIG ROBERT JANSSON		
NORRA DJURGÅRDSSTADEN			
464			
LANDANSLUTNING LILLA LIDINGÖBRON			
Påldäck			
210 Bärverk i anläggning			
10 Plan		SKALA 1:400	FORMAT A1
PROJEKT NR.	BROJOURNAL NR.	K. NR.	
ARBETET UTFÖRT ENLIGT RITN. UTAN INÅD ÄNDRINGAR		DATUM	
ARKIVNUMMER		REG.	
RITNINGNUMMER E379-K1-210-10-46400-0001			BET