


VISADE GRUNDFÖRHÅLLANDEN ÄR EN GROV UPPSKATTNING, UNDERLAG GEO GÄLLER. TOTALSTABILITET FÖR OMGIVANDE MARK SKALL UTREDAS OCH SÄKERSTÄLLAS

**A-2** 1:200  
LÄNGDSEKTION

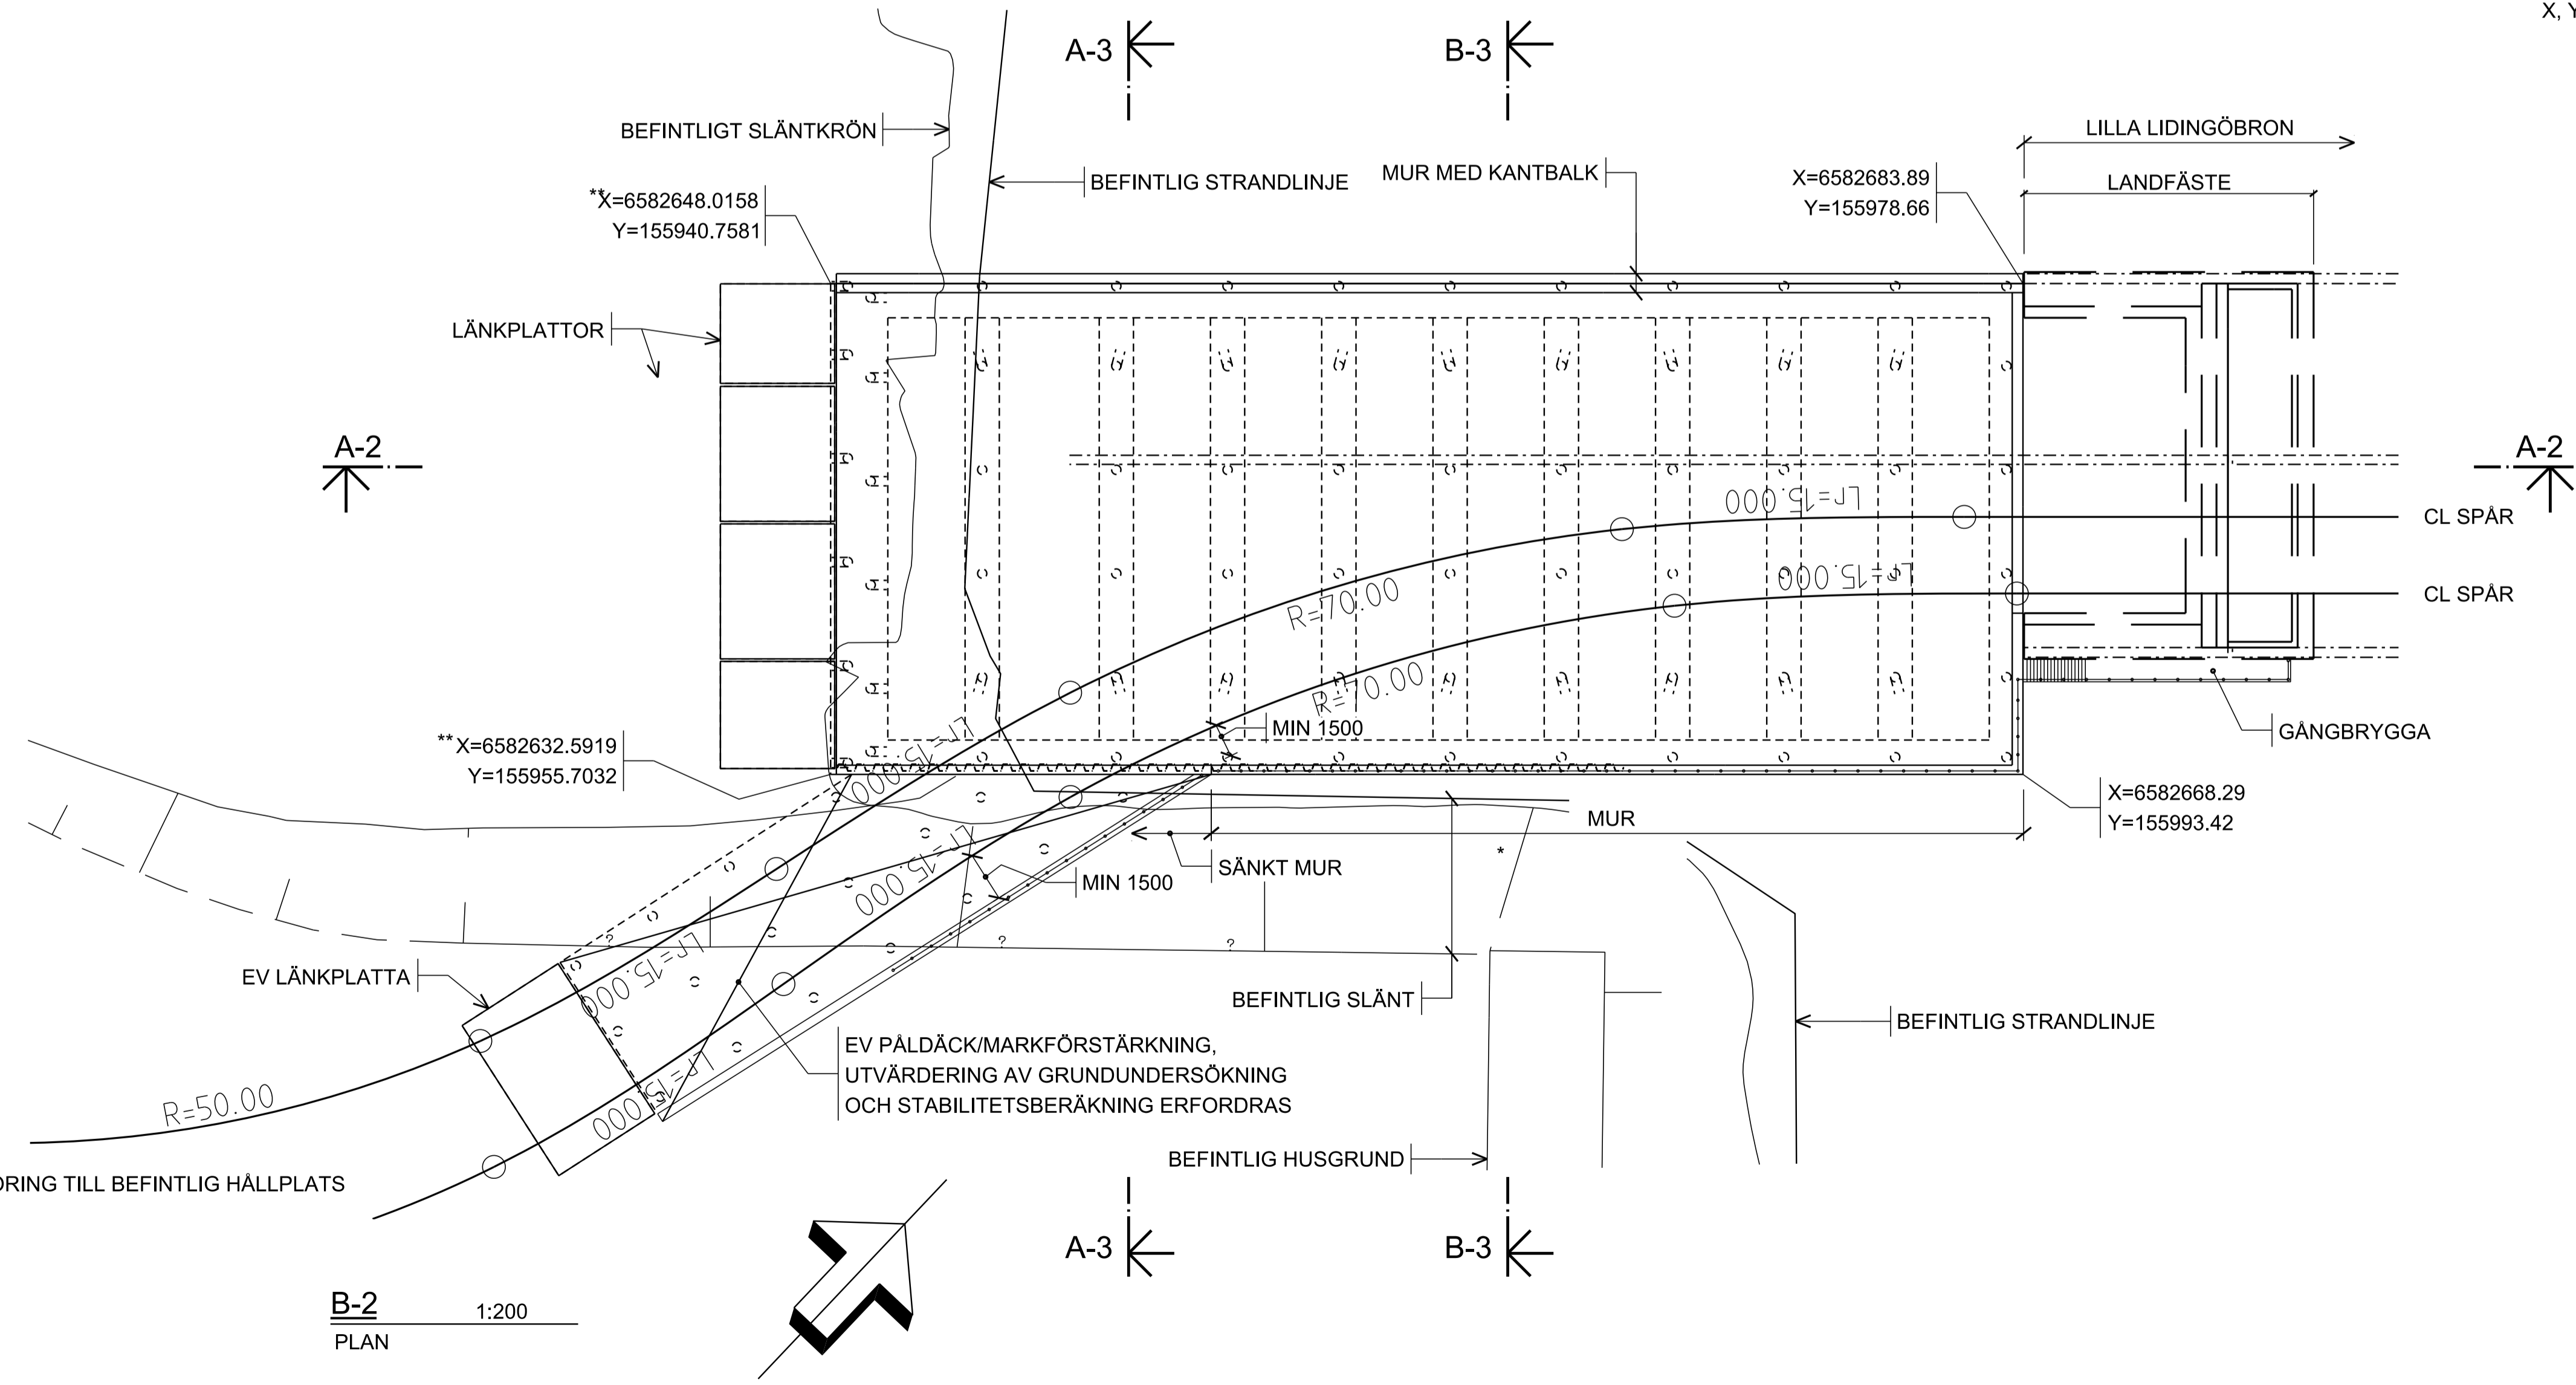

**B-2** 1:200  
PLAN

**FÖRESKRIFTER**

KOORDINATSYSTEM SWEREF 99 18 00  
HÖJDSYSTEM RH2000

HHW +1,30  
MHW +0,74  
MW +0,13  
MLW -0,32  
LLW -0,56


**FÖRKLARINGAR**

X= YTTTERKOORDINATER PÅLDÄCK,  
Y= AVSER YTTTERKANT BOTTENPLATTA, SE RITNING -0003.

- FILTER
- EROSIONSSKYDD AV STEN
- BEFINTLIG MARK/SJÖBOTTEN

\* AVSLUTNING MUR MED HÄNSYN TILL EVENTUELLT TRE SPÅR, SE RITNING -0011.

\*\* FÖRKLARING KOORDINATER PÅLDÄCK:

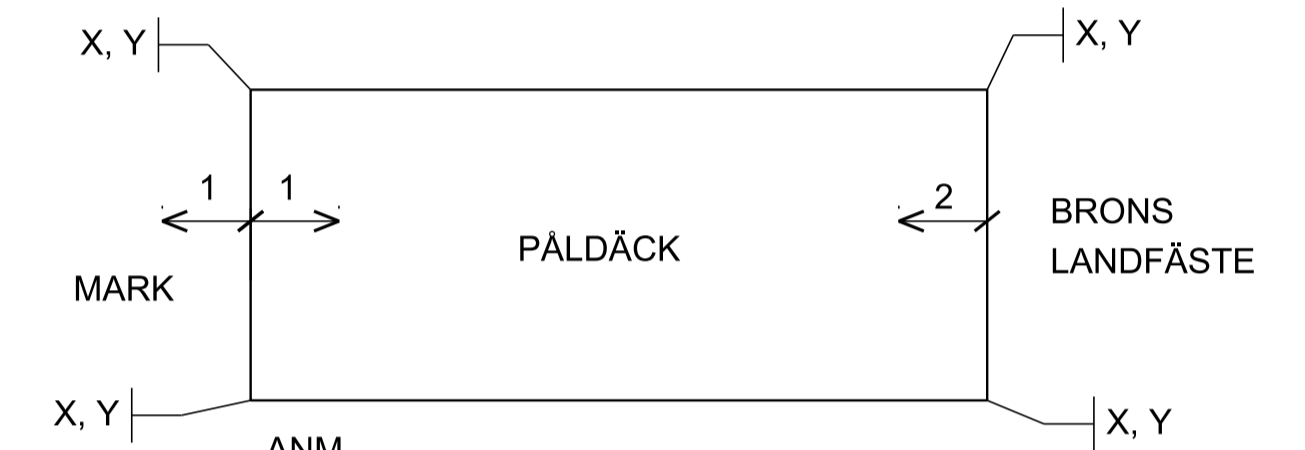

- ANM.
1. AVSLUTNING ANPASSAS MHT STRANDLINJE OCH EROSIONSSKYDD
  2. ANPASSNING MHT DILATATIONSFOG MOT BRONS LANDFÄSTE

**HÄNVISNINGAR**

E379-K1-210-10-46400-0001 ÖVERSIKTSPLAN  
E379-K1-210-20-46400-0003 SEKTIONER

TID HAR EJ MEDGETTS FÖR ATT INARBETA SENT UTFÖRDA GRUNDUNDERSÖKNINGAR OCH SÄKERSTÄLLA REDOVISAT FÖRSLAG

BET	ÄNDRINGEN AVSER	DATUM	SIGN
<b>FÖRSLAGSRITNING</b>			
		<b>EXPLOATERINGSKONTORET</b> www.stockholm.se/exploateringskontoret	
KONSULT <b>KFS ANLÄGGNINGSKONTRUKTÖRER AB</b>		TEL. <b>08-470 05 60</b>	
UPPDRAGSNUMMER <b>B348</b>	RITAD/KONSTRUERAD AV <b>ROBERT JANSSON</b>	HANDLÄGGARE <b>PATRIK PÅHLSSON</b>	
UPPRÄTTAD DATUM <b>2019-05-17</b>	UPPDRAGSANSVARIG <b>ROBERT JANSSON</b>		
<b>NORRA DJURGÅRDSSTADEN</b>			
464			
<b>LANDANSLUTNING LILLA LIDINGÖBRON</b>			
Påldäck			
210 Bärverk i anläggning			
00 Sammansatt redovisning			
PROJEKT NR.	BROJOURNAL NR.	K. NR.	FORMAT <b>A1</b>
ARBETET UTFÖRT ENLIGT RITN. UTAN MED ÄNDRINGAR		DATUM	
ARKIVNUMMER		REG.	
RITNINGENS NUMMER <b>E379-K1-210-00-46400-0002</b>			BET

