


Ev anpassning av
gångbana till
RH-parkering

- NS1 GRANITHÄLLAR
- NS2 RAD AV GRANITHÄLLAR, FLAMMADE, BREDD 300mm
- SMG1 SMÅGÅTSTEN
- SMG2 FLAMMAD SMÅGÅTSTEN
- SMG3 FRIS AV FLAMMAD SMÅGÅTSTEN, 3 STENAR BRED
- A1 ASFALT, NYTT SLITLAGER EFTER AVFRÄSNING AV BEFINTLIGT
- A2 ASFALT
- BTG1 BETONGPLATTOR, 35x35cm, GRÅ
- M1-XX GRANITMUR, FLAMMAD YTA, BREDD 200mm, -VISNING XX
- M2-MK+XX STÖDMUR, GRANITBLOCK, BREDD 300mm, H1,8M
- GRUNDLÄGGNING ENLIGT GEO/K
- M3-12 GRANITMUR/SOLLITT KANTSTÖD, BREDD 400mm, 12cm VISNING
- KS1-06 GRANITKANTSTEN, BREDD 300mm, VISNING 6cm
- KS2-12 GRANITKANTSTEN, BEFINTLIG ÅTERANVÄNDS I STÖRSTA MÖJLIGA MÅN, NY SKA VARA LIKA BEFINTLIG
- KS3-00 KANTSTÖD AV CORTENSTÅL, SYNLIIG HÖJD LIKA MED NOLL
- TR12S TRAPPSTEG AV BLOCKSTEG I GRANIT, 750mm LÅNGT, 300mm DJUPT, 150mm HÖGT
- R1 RÄCKE, 1,1m HÖGT, GESTALTNING ENLIGT SENARE BESKED
- R2 RÄCKE, BEFINTLIG ÅTERANVÄNDS, OMMÅLAS
- PL1 PLANTERING, BUSK- OCH PERENNER
- UNDERLIGGANDE SKELETTJORD
- TRÄD, HÖGSTAM
- B1 BÄNK, T EX STREETLIFE "R&R6" E DYLL
- KLS FLYTTAD KONTAKTLEDNINGSPOLPE, VISAR NYTT LÄGE ILLUSTRATIVT (SKA BESTÄMMAS I SAMRÅD MED SLL)
- DV1 DAGVATTENRÄNNA I NATURSTEN, ENL A
- DB1 DAGVATTENBRUNN MED BETÄCKNING, PLACERING ENLIGT VA-SPECIALIST
- DB2 DAGVATTENBRUNN I GATA MED BETÄCKNING, PLACERING ENLIGT VA-SPECIALIST
- PB1 PUMPBUNN MED BETÄCKNING, TYP OCH SLUTLIGT PLACERING ENLIGT VA-SPECIALIST

ANMÄRKNINGAR:

ALL VA OCH LEDNINGSSAMORDNING ENLIGT SEPARATA HANDLINGAR
DAGVATTENHANTERING, INKLUSIVE SLUTLIGA BRUNNS- TYPER OCH PLACERINGAR, ENLIGT VA-SPECIALIST
BELYSNING, LINSPAND ENLIGT SENARE BESKED

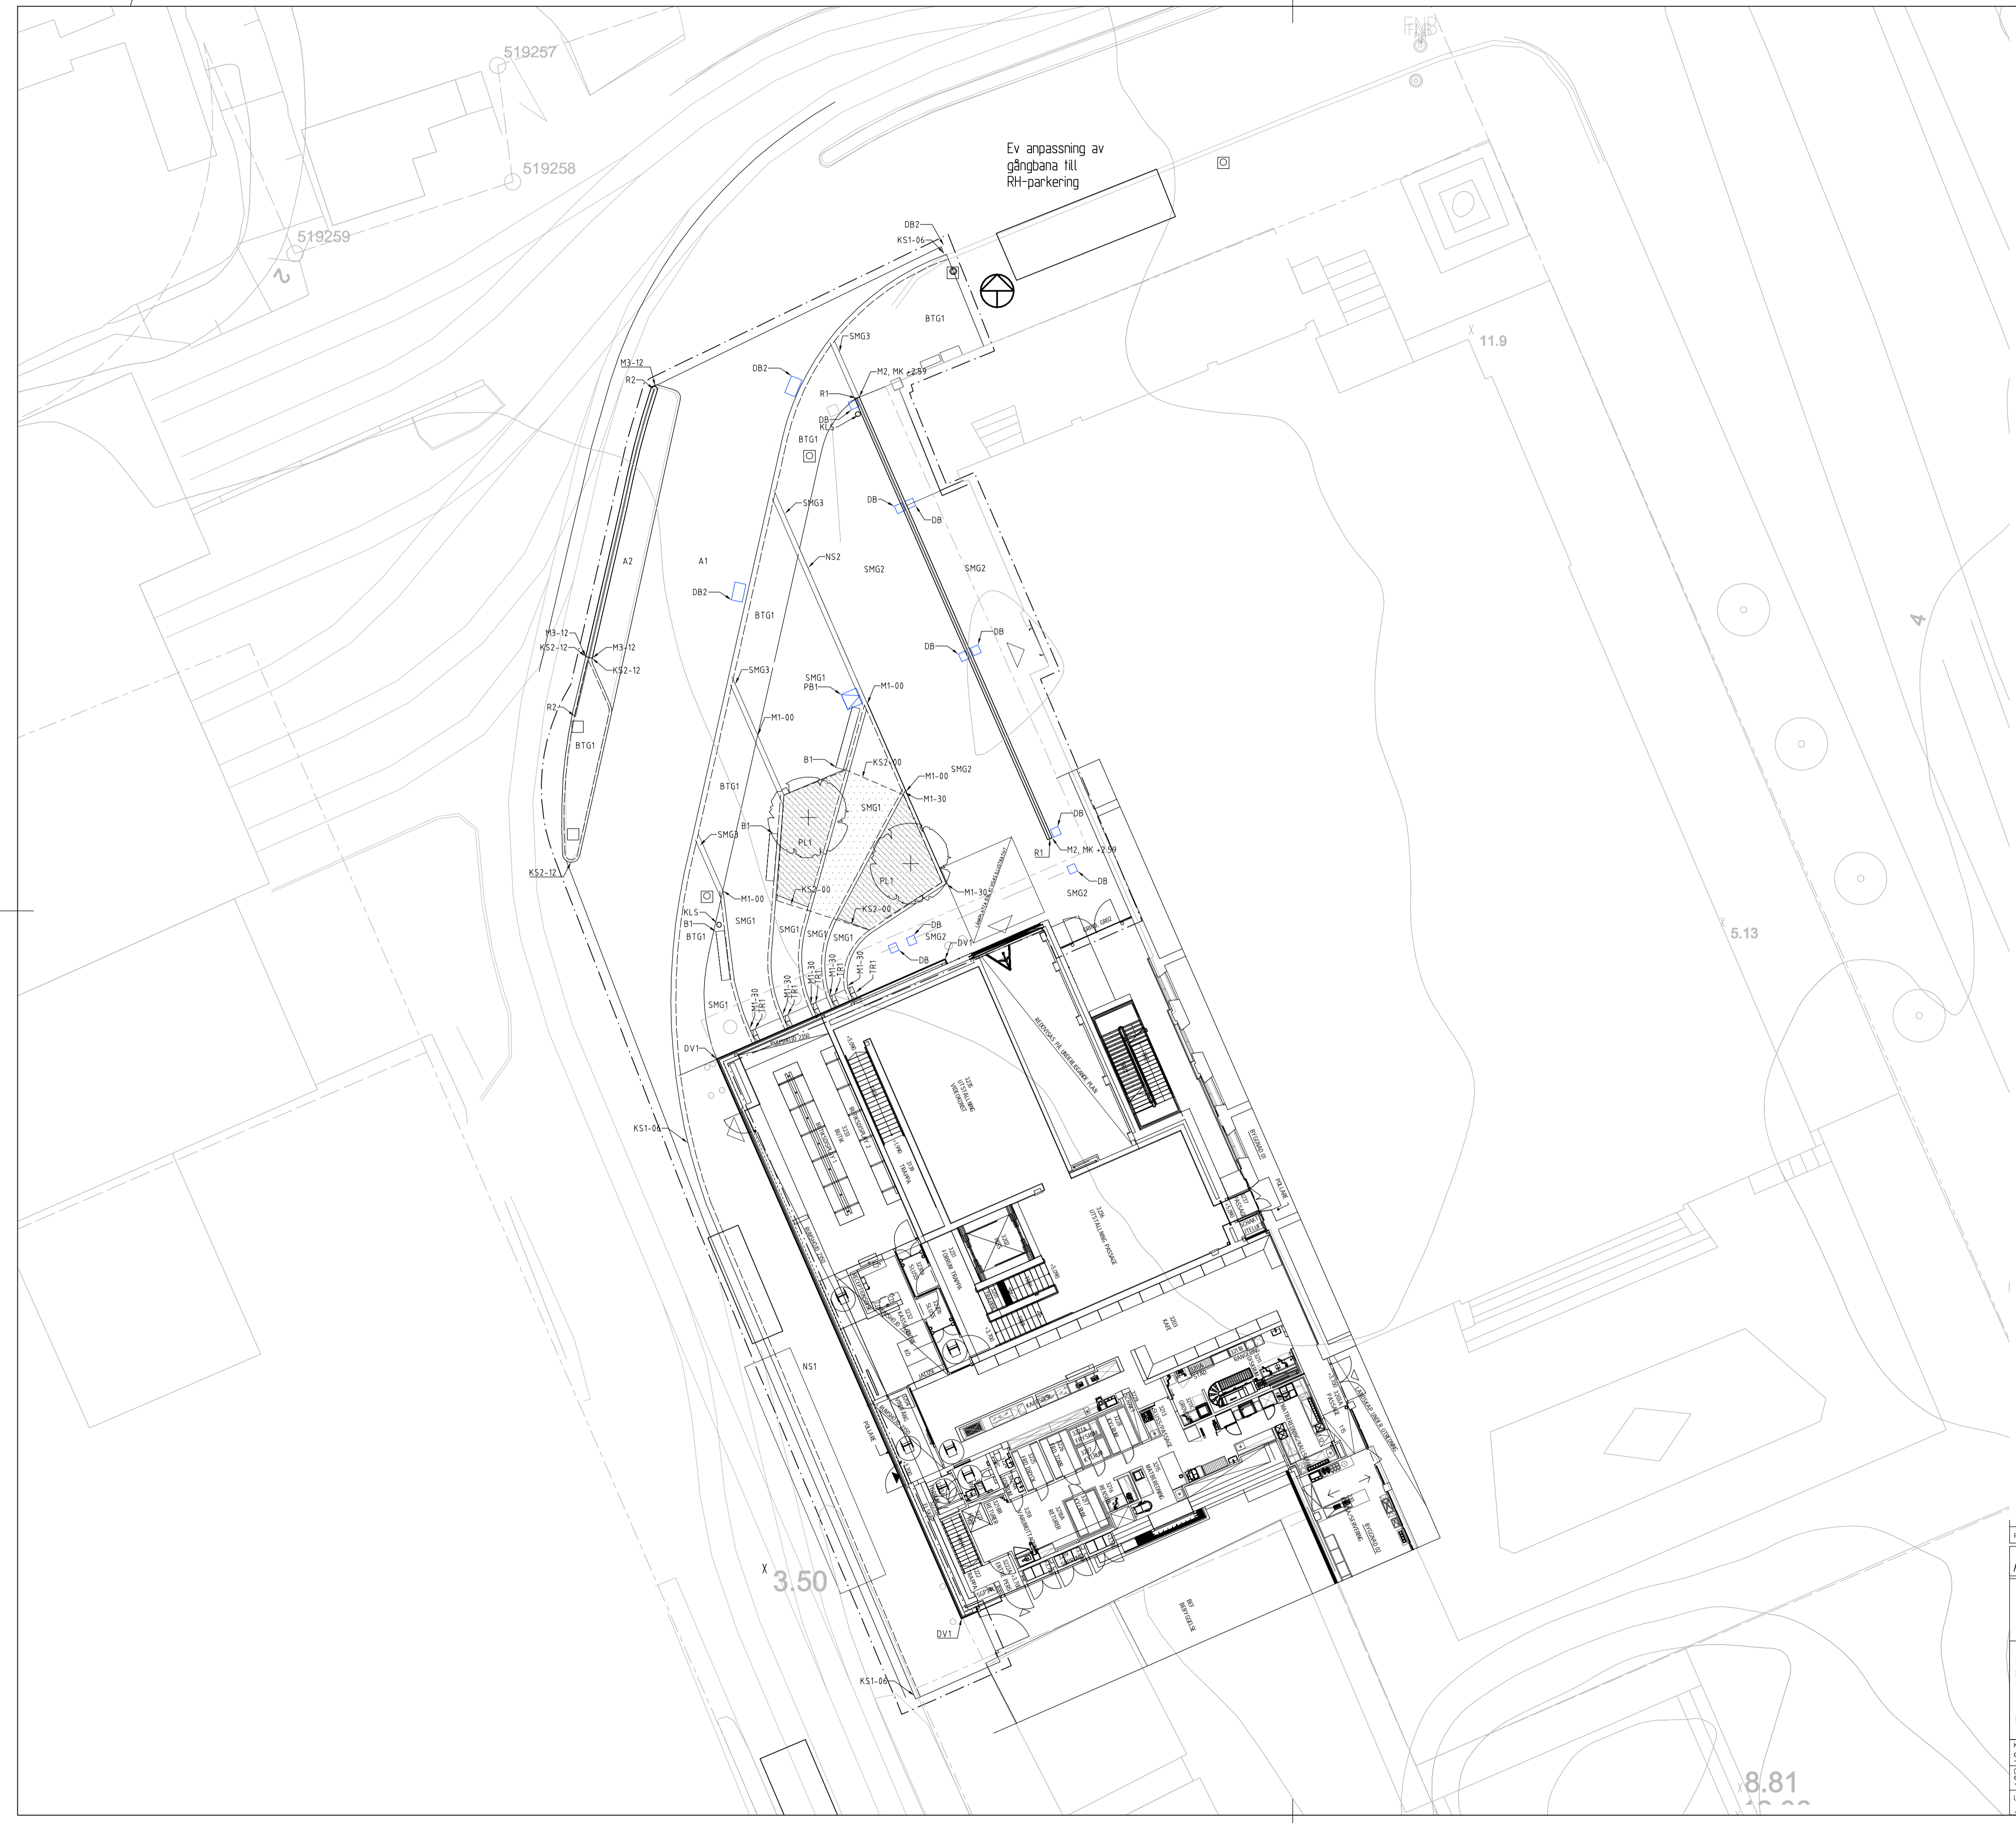

REV	ANT	ÄNDRINGEN AVSER	GODKÄND	DATUM
ARBETSMATERIAL				
Ramboll Sverige AB Krukmakargatan 21 Box 17009 104 62 Stockholm Tfn 010-615 60 00 Fax 010-615 20 00 www.ramboll.se <i>Knowledge taking people further...</i>			LILJEVALCHS TORG KALKYLUNDERLAG - MARKPLANERING	
KONSTR S. JONSSON BUTTERY	GRANSK JOHAN FORSMAN	FÖRRÄT A1	SKALA 1:200	
ORT STOCKHOLM	DATUM 2020-03-24	RITNINGSR	DARENUMMER	REV
LPPORAGSANSVARIG J. FORSMAN	LPPORAGSNUMR 1320033378	L-31-1-101		