


MARKINTRÅNG
1067 m²

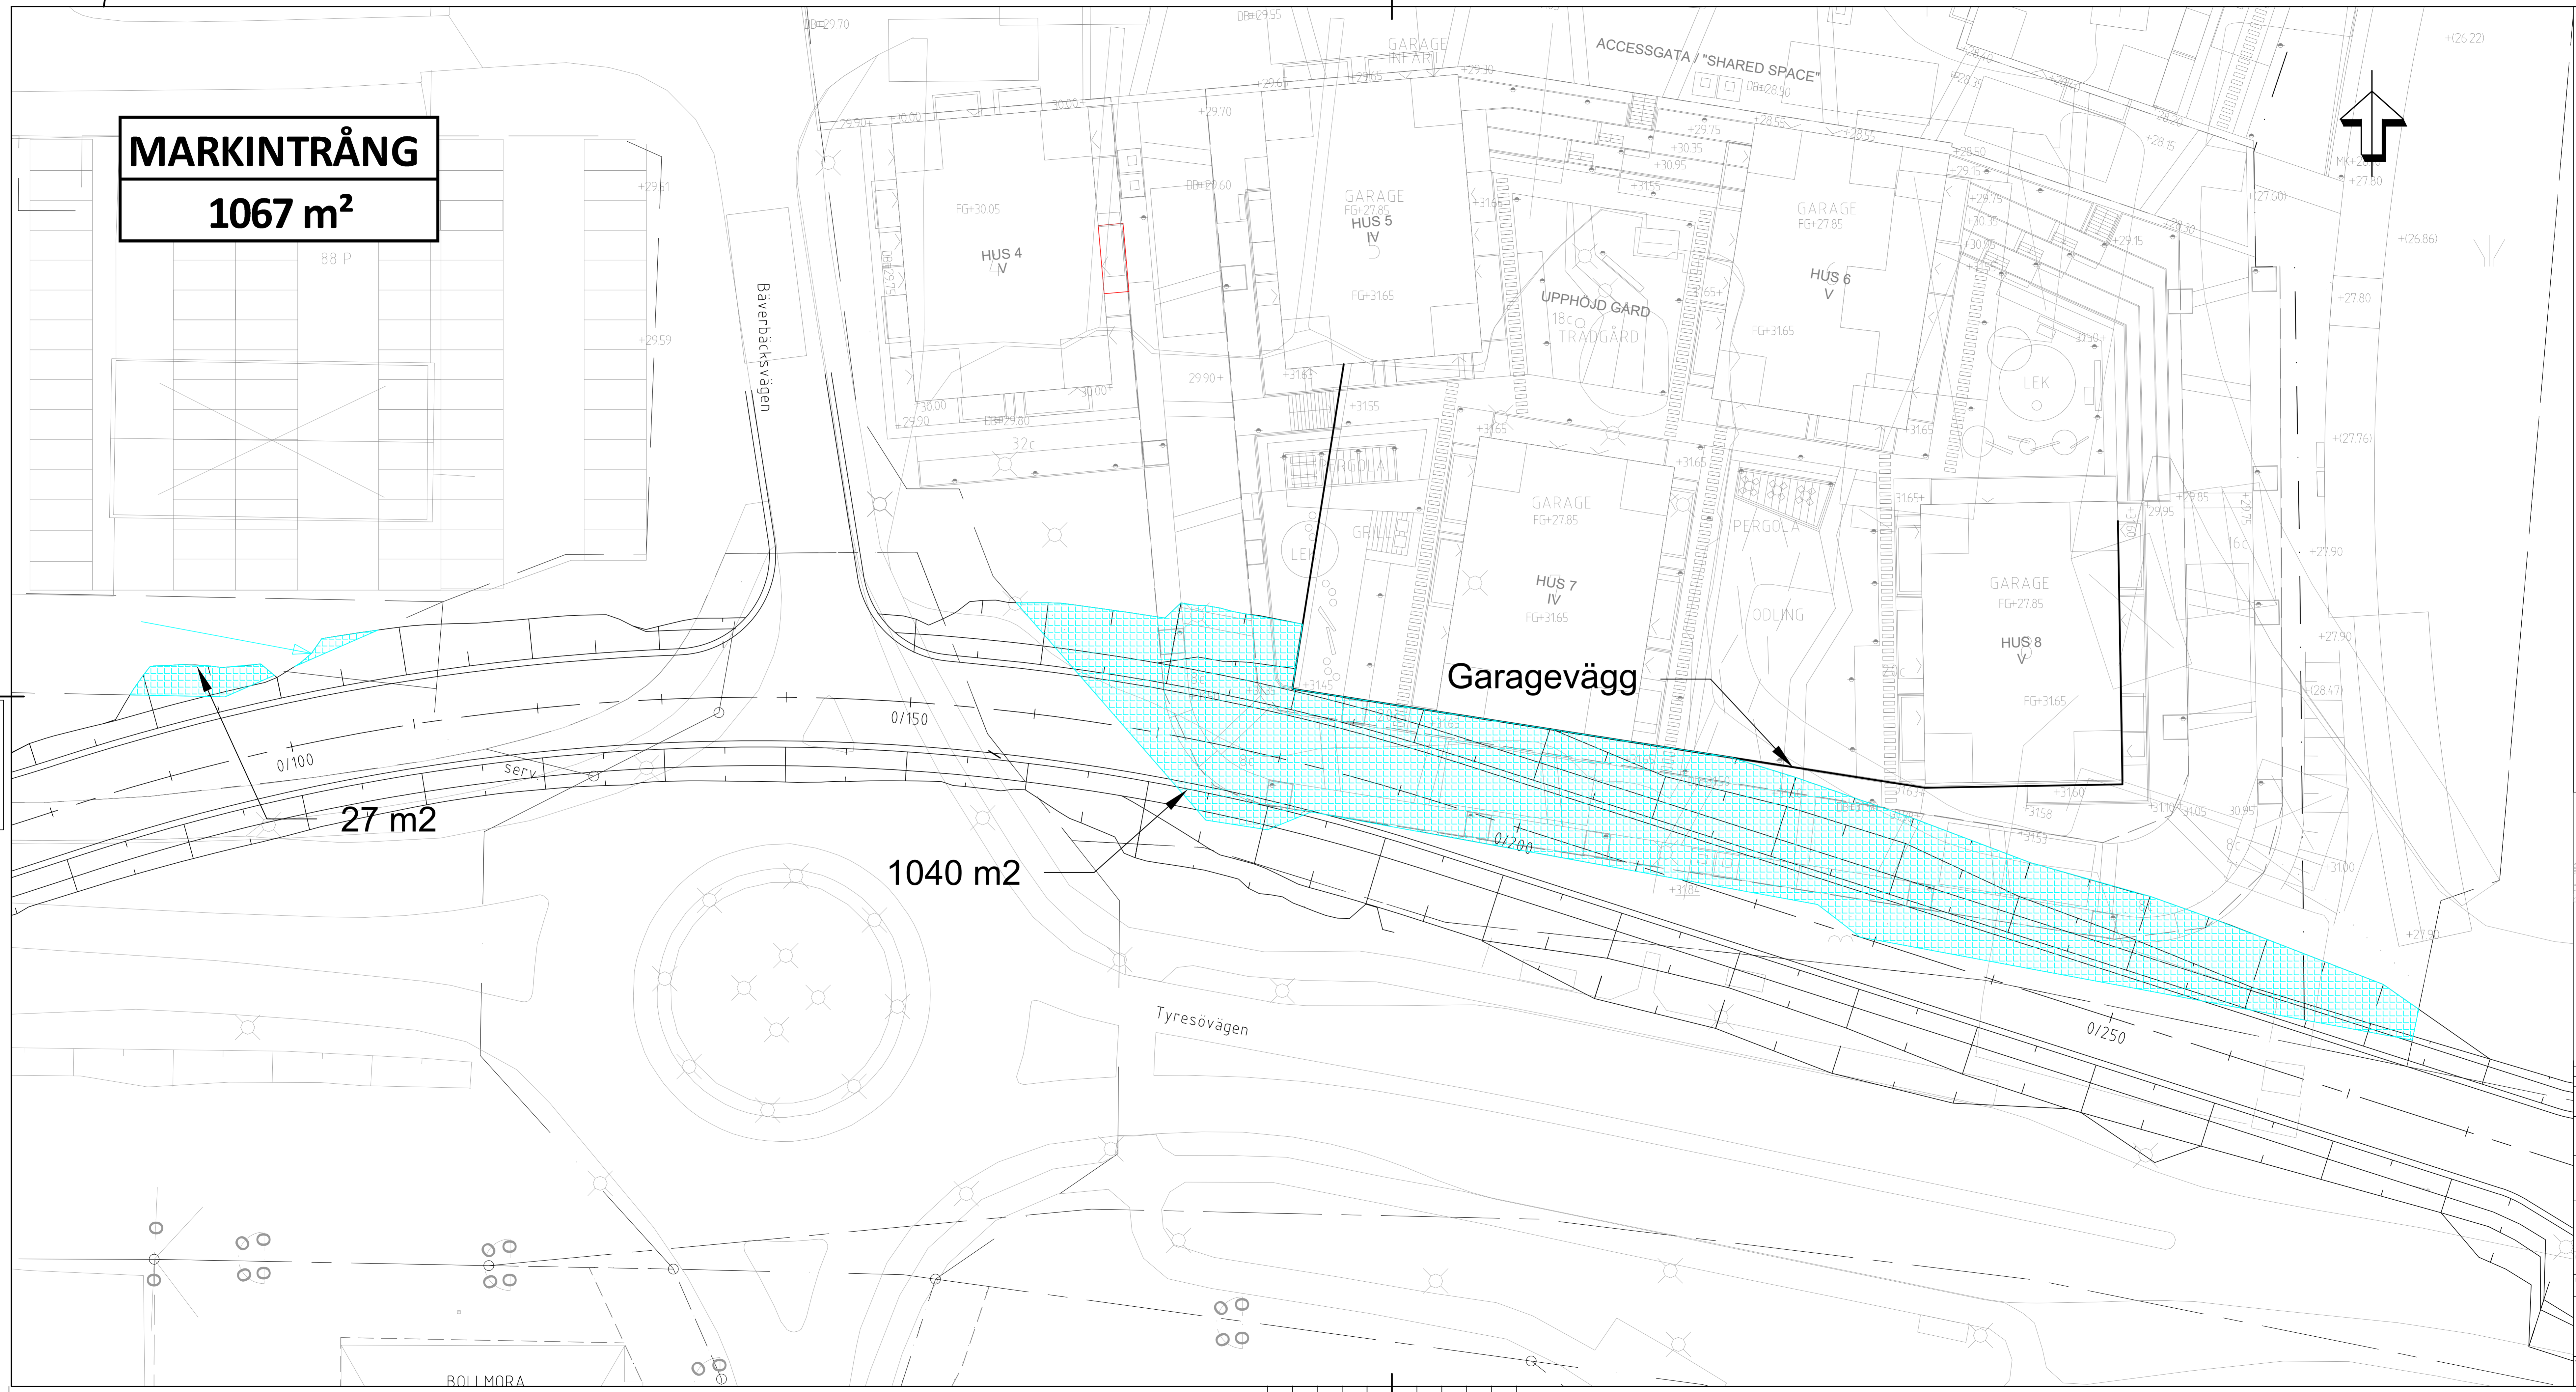

27 m²

1040 m²

Garagevägg

Denna handling och dess information är
 Tyresö kommunens egendom



ARBETSMATERIAL
 2020-12-09

BET	ÄNDRINGEN AVSER	DATUM	SGN
PROVISORIER			
BÄVERBÄCKEN			
UPPGÄVNUMMER	BETÄD/NONBETÄDAD AV	HANDLIGGARE	
331908-03	P. Ahl	A. Webber	
DATUM	GRANSKAD	UPPGÄVANSVARIG	
xxxx-xx-xx	S. Lundberg	D. Campbell	
Tyresövägen - omläggning			
Skiss Plan			
SKALA A4	SKALA A3	BILDINGSGRUPP	REV
1:400	1:800	M-30-1-0099	

SKALA 1:200 0 10 20

BOLLMORA