


Katarinahuset

FÖRKLARINGAR

- Restaurang
- Butik / Café
- Kontor/Butik
- Kontor
- Hotell
- Förråd
- Trapphus
- Cykelparkering
- Teknik
- Godsmottagning
- Fastighetsgräns

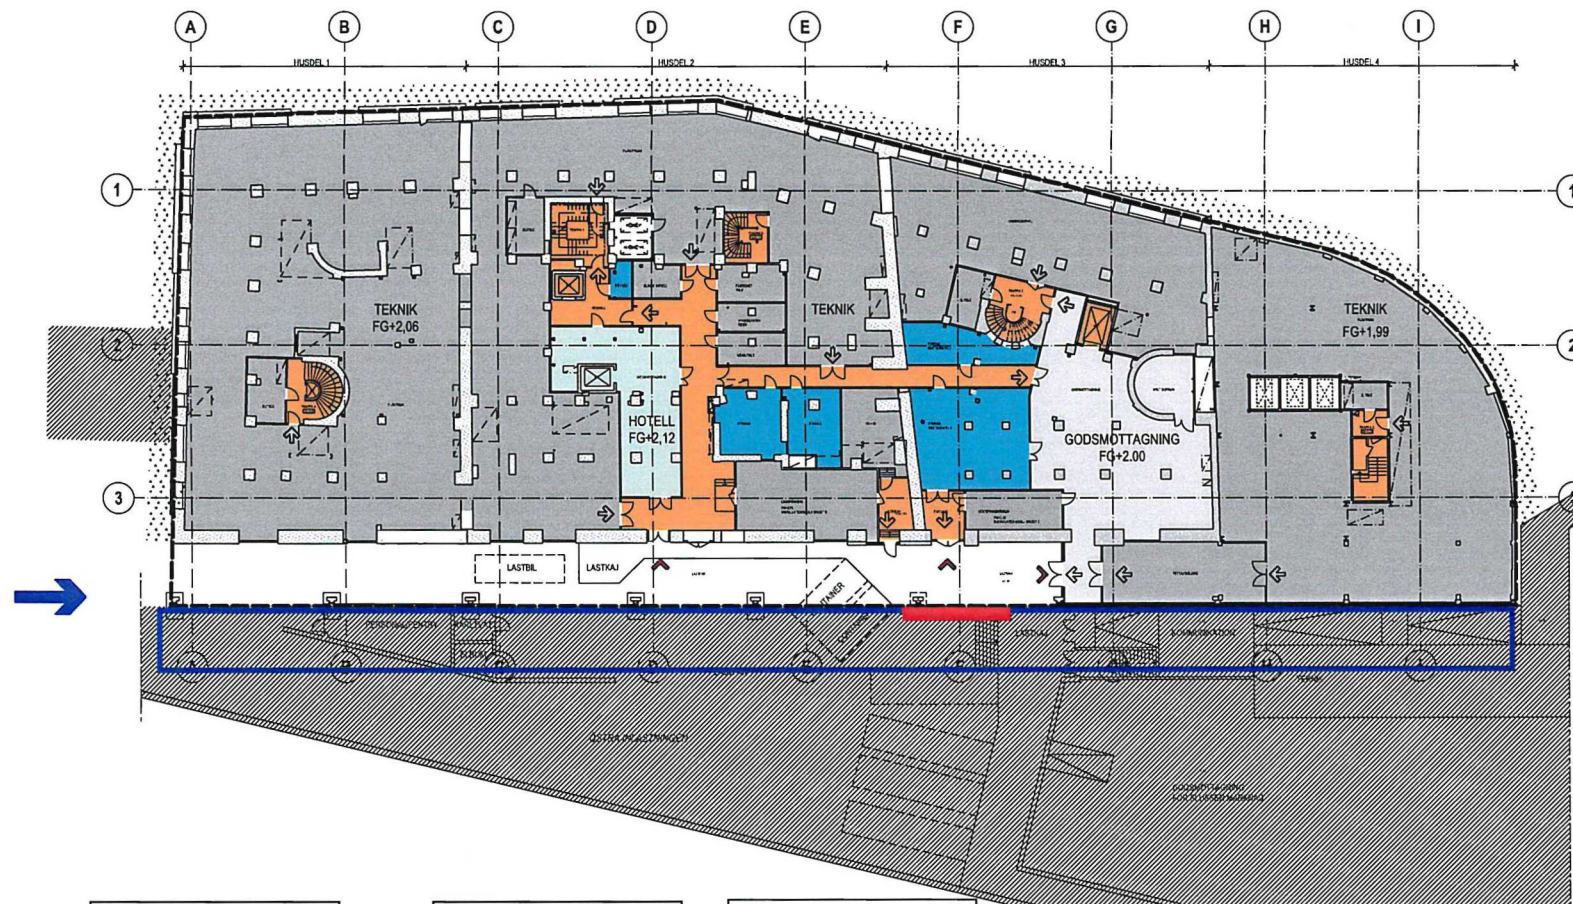

Tillgängliga entréer



Tidiga arbeten




Arbeten utanför fastighetsgräns




Preliminärt Q3-Q4 2021

ORIENTERINGSSEKTION

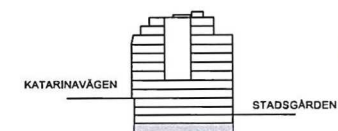

SKALA 1:400

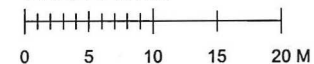

Skala 1:400

Godkänd
Systemhandling 2020-02-03



ATRIUM LJUNGBERG

ElinderSten

1181-0000

Katarinahuset - PLAN 01

Bilaga 4