


FÖRKLARINGAR

Se ritning A1-400-10-01801-E100

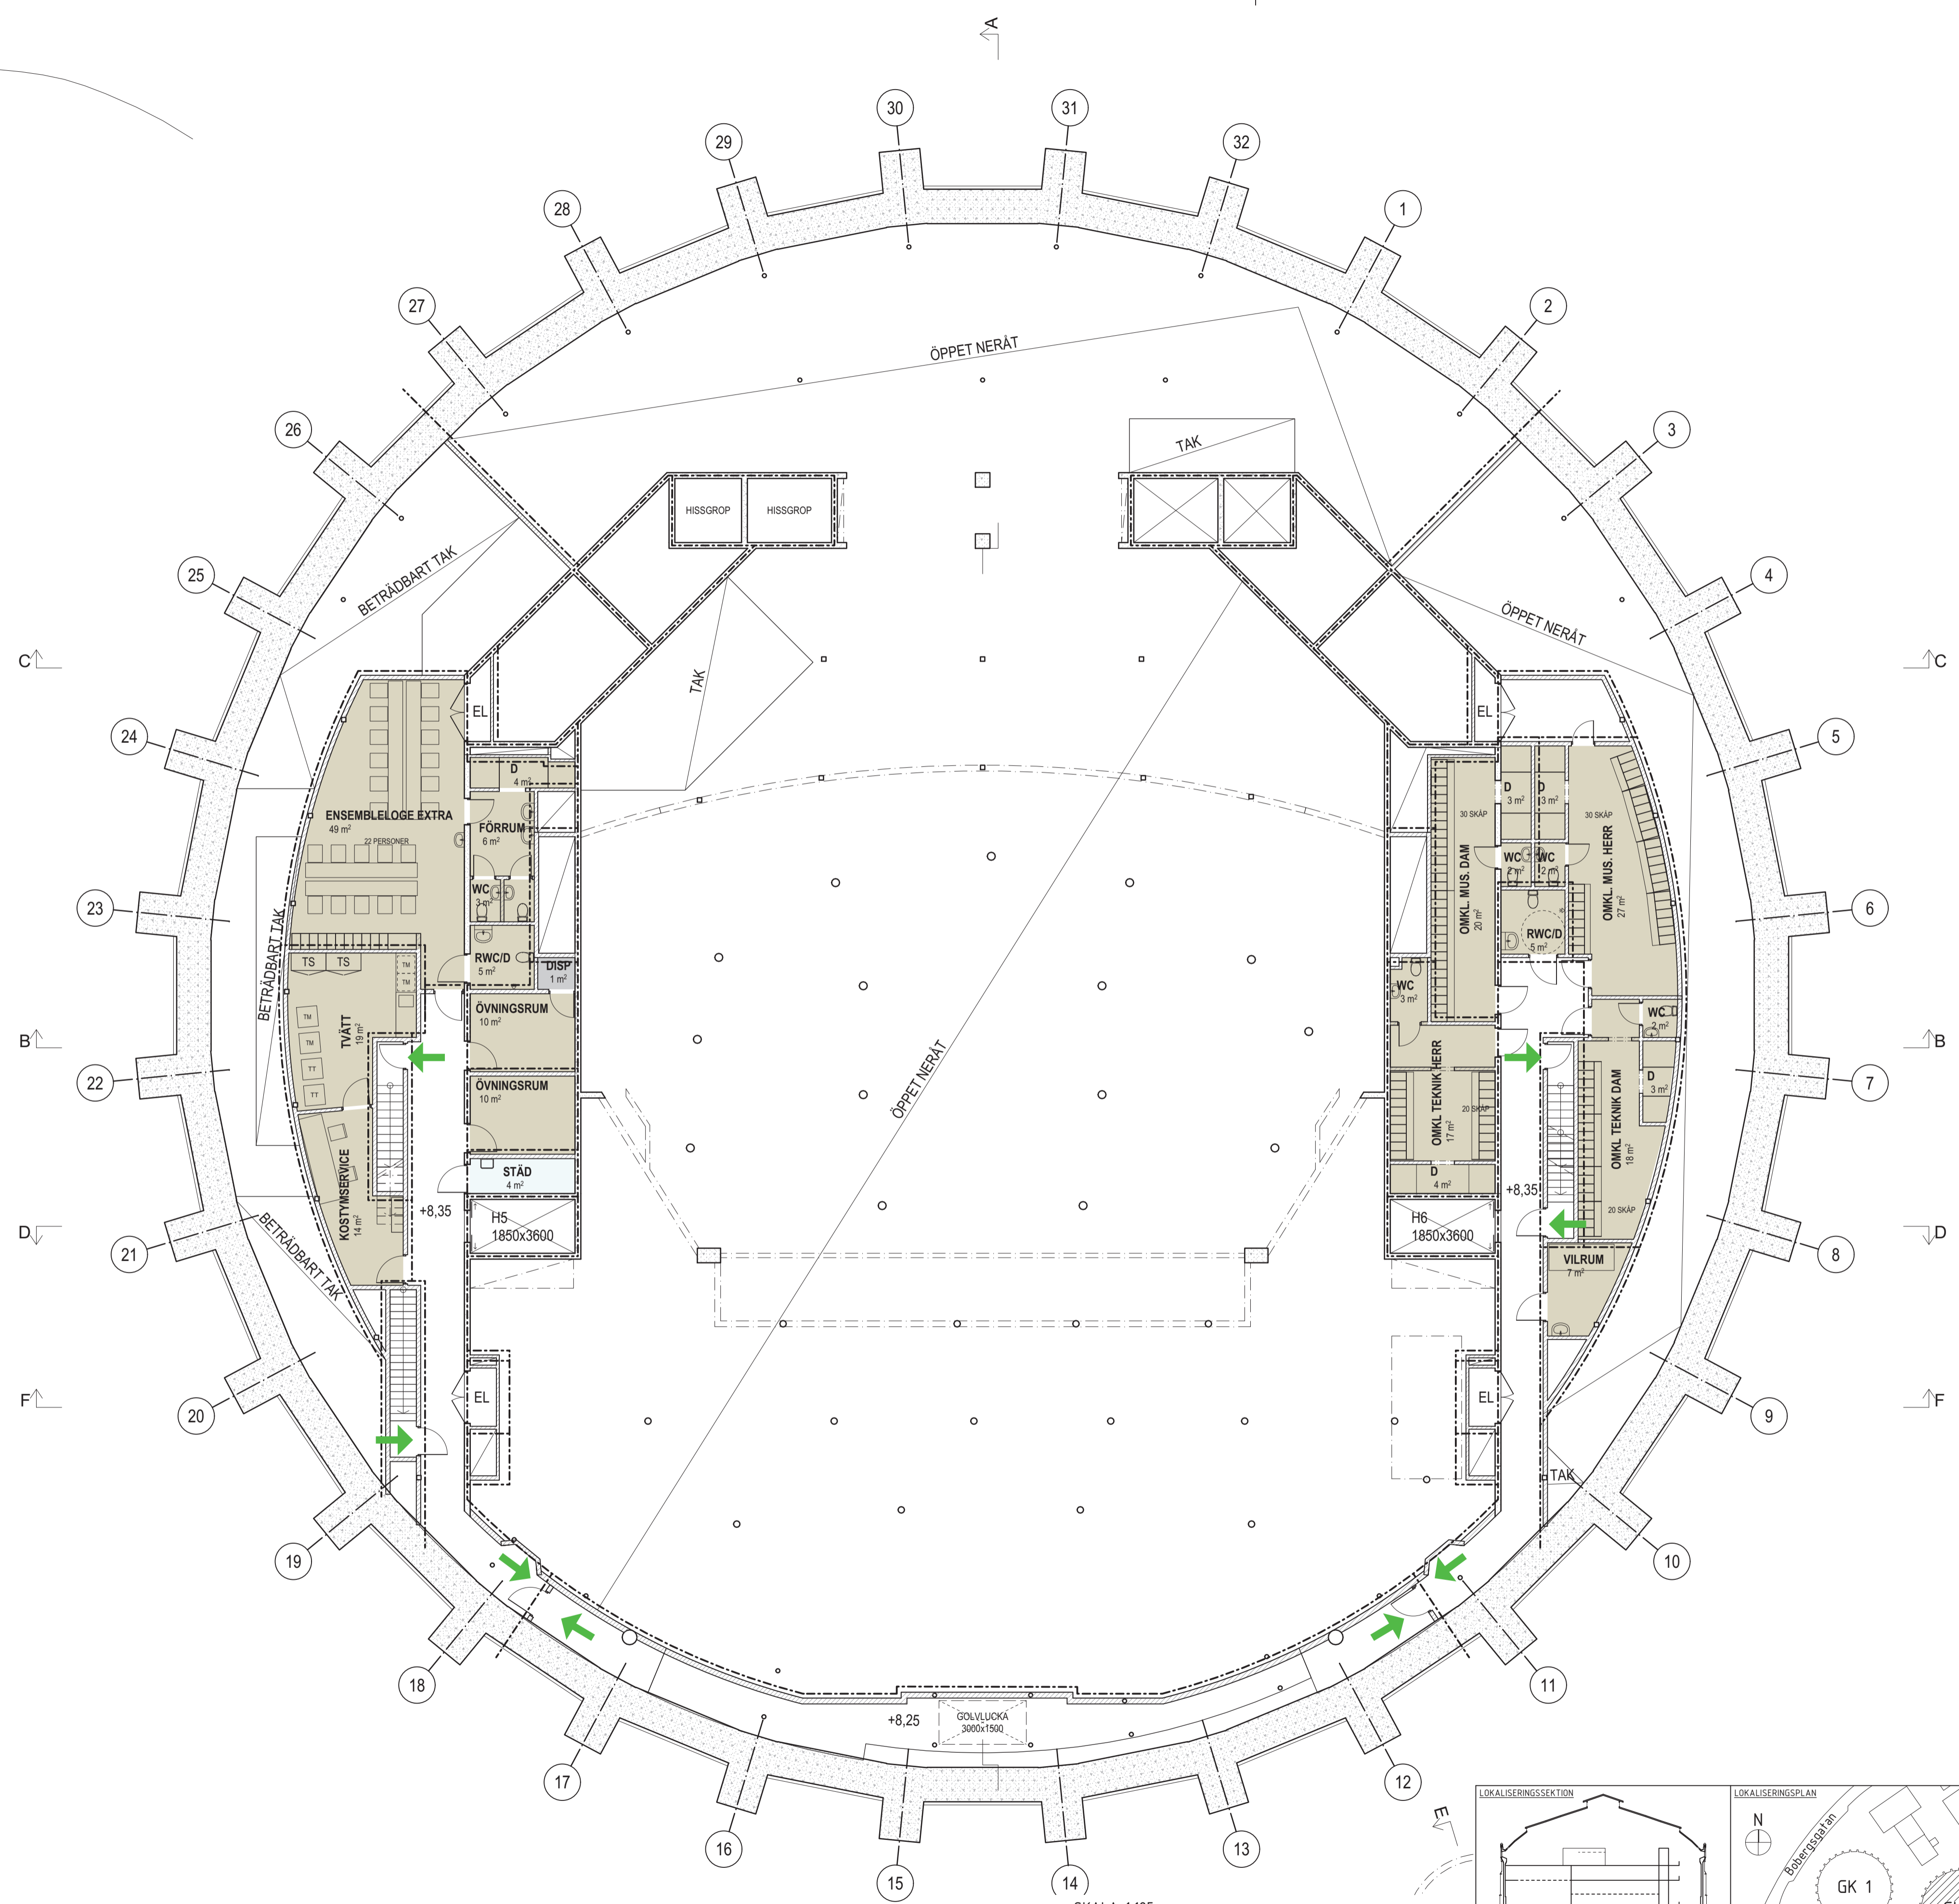

BET	ÄNDRINGEN AVSER	DATUM	SIGN
-----	-----------------	-------	------



INFORMATIONSRITNING

	EXPLOATERINGSKONTORET	TEL
	www.stockholm.se/exploateringskontoret	031-60 64 50
KONJULT	Tengbom AB, Arkitekturkompaniet, PE arkitektur	UPPDRAGSNUMMER
1035073	RITAD/KONSTRUERAD AV	HANDLÄGGARE
UPPRÄTTAD DATUM	V.O / C.S	K. Säfblad
2020-12-04	UPPDRAGSANSVARIG	Jan Izikowitz

NORRA DJURGÅRDSSTADEN
 018
 +8,35
 GASKLOCKA 2
 Stockholms nya musikscen
 Plan 2 - Källare

SKALA 1:125
 FORMAT A1

PROJEKT NR	BROJURNAL NR	K NR
ARBETET UTFÖRT ENLIGT RITNING UTAN FÖR ÄNDRINGAR	DATUM	REG.
ARKIVNUMMER	REG.	BET
RITNINGSNUMMER	A1-400-10-01802-E100	

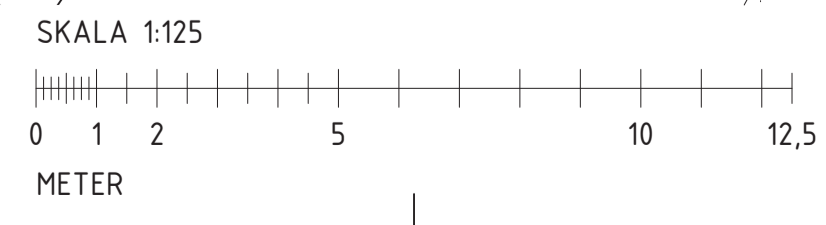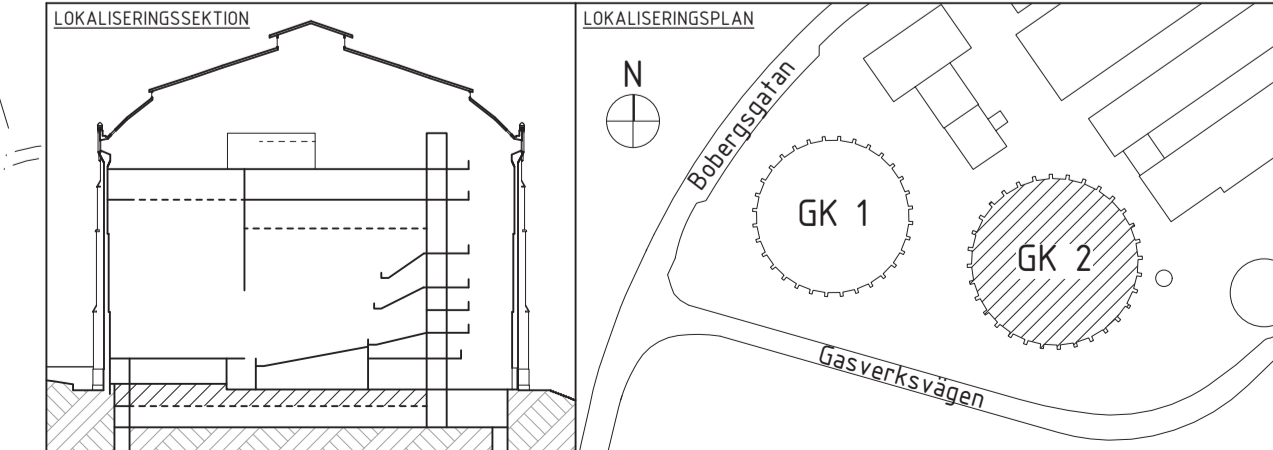


Plan 2 - Källare
 Skala 1:125

2016-02-12 17:02:56

FÖRKLARINGAR

Se ritning A1-400-10-01801-E100

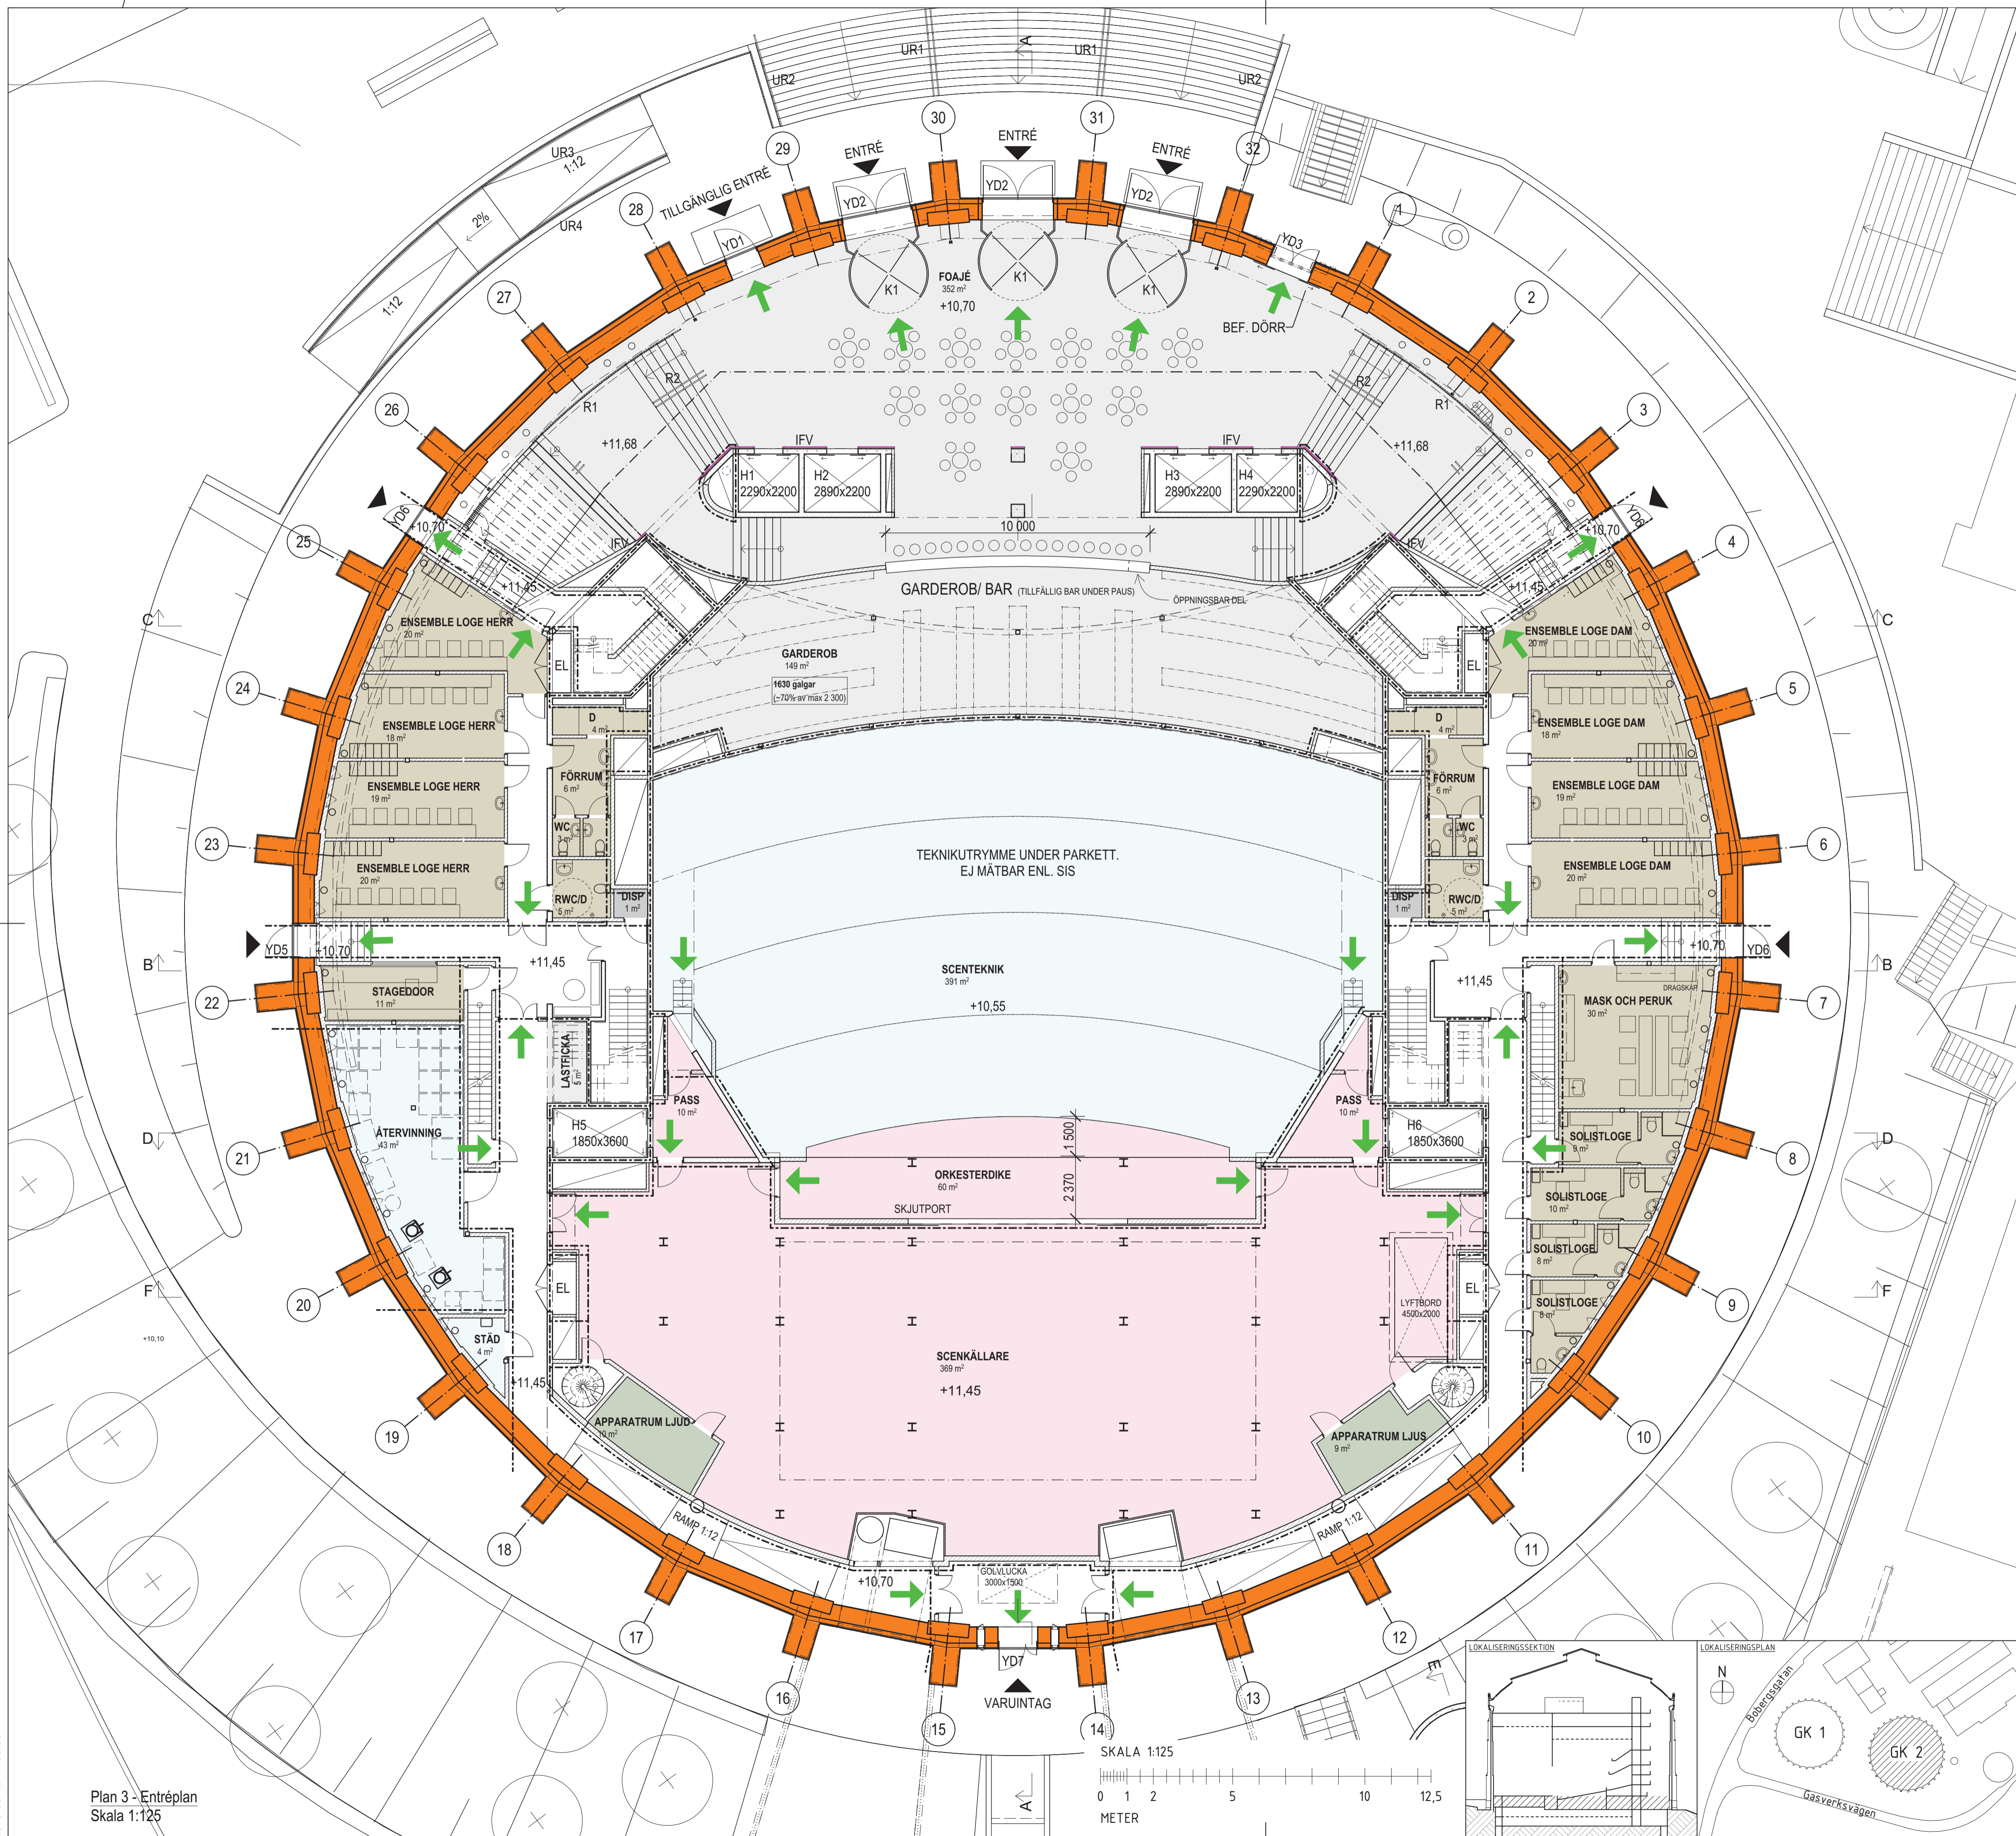

BET ANDRINGEN AVSER DATUM SIGN

INFORMATIONSRITNING

Stockholms stad EXPLOATERINGSKONTORET
 www.stockholm.se/exploateringskontoret

KONSULT: **Tengbom AB, Arkitekturkompaniet, PE arkitektur** TEL: 031-60 64 50
 UPPDRAGSNUMMER: 1035073 RITAD/KONSTRUERAD AV: V.O / C.S. HANDELAGGARE: K. Säfblad
 UPPRÄTTAD DATUM: 2020-12-04 UPPDRAGSANSVARIG: Jan Izikowitz

NORRA DJURGÅRDSSTADEN
 018
 +10,70
 GASKLOCKA 2
 Stockholms nya musikscen
 Plan 3 - Entréplan

SKALA: 1:125
 FORMAT: A1


PROJEKT NR:	BROJURNAL NR:	K. NR:	DATUM:
ARBETET UTFÖRT ENLIGT RITNING UTAN FÖR ANDRINGAR			
ARKIVNUMMER:	REG.		
RITNINGSNUMMER: A1-400-10-01803-E100	BET:		

Plan 3 - Entréplan
 Skala 1:125

2016-02-12 17:02:56

FÖRKLARINGAR

Se ritning A1-400-10-01801-E100

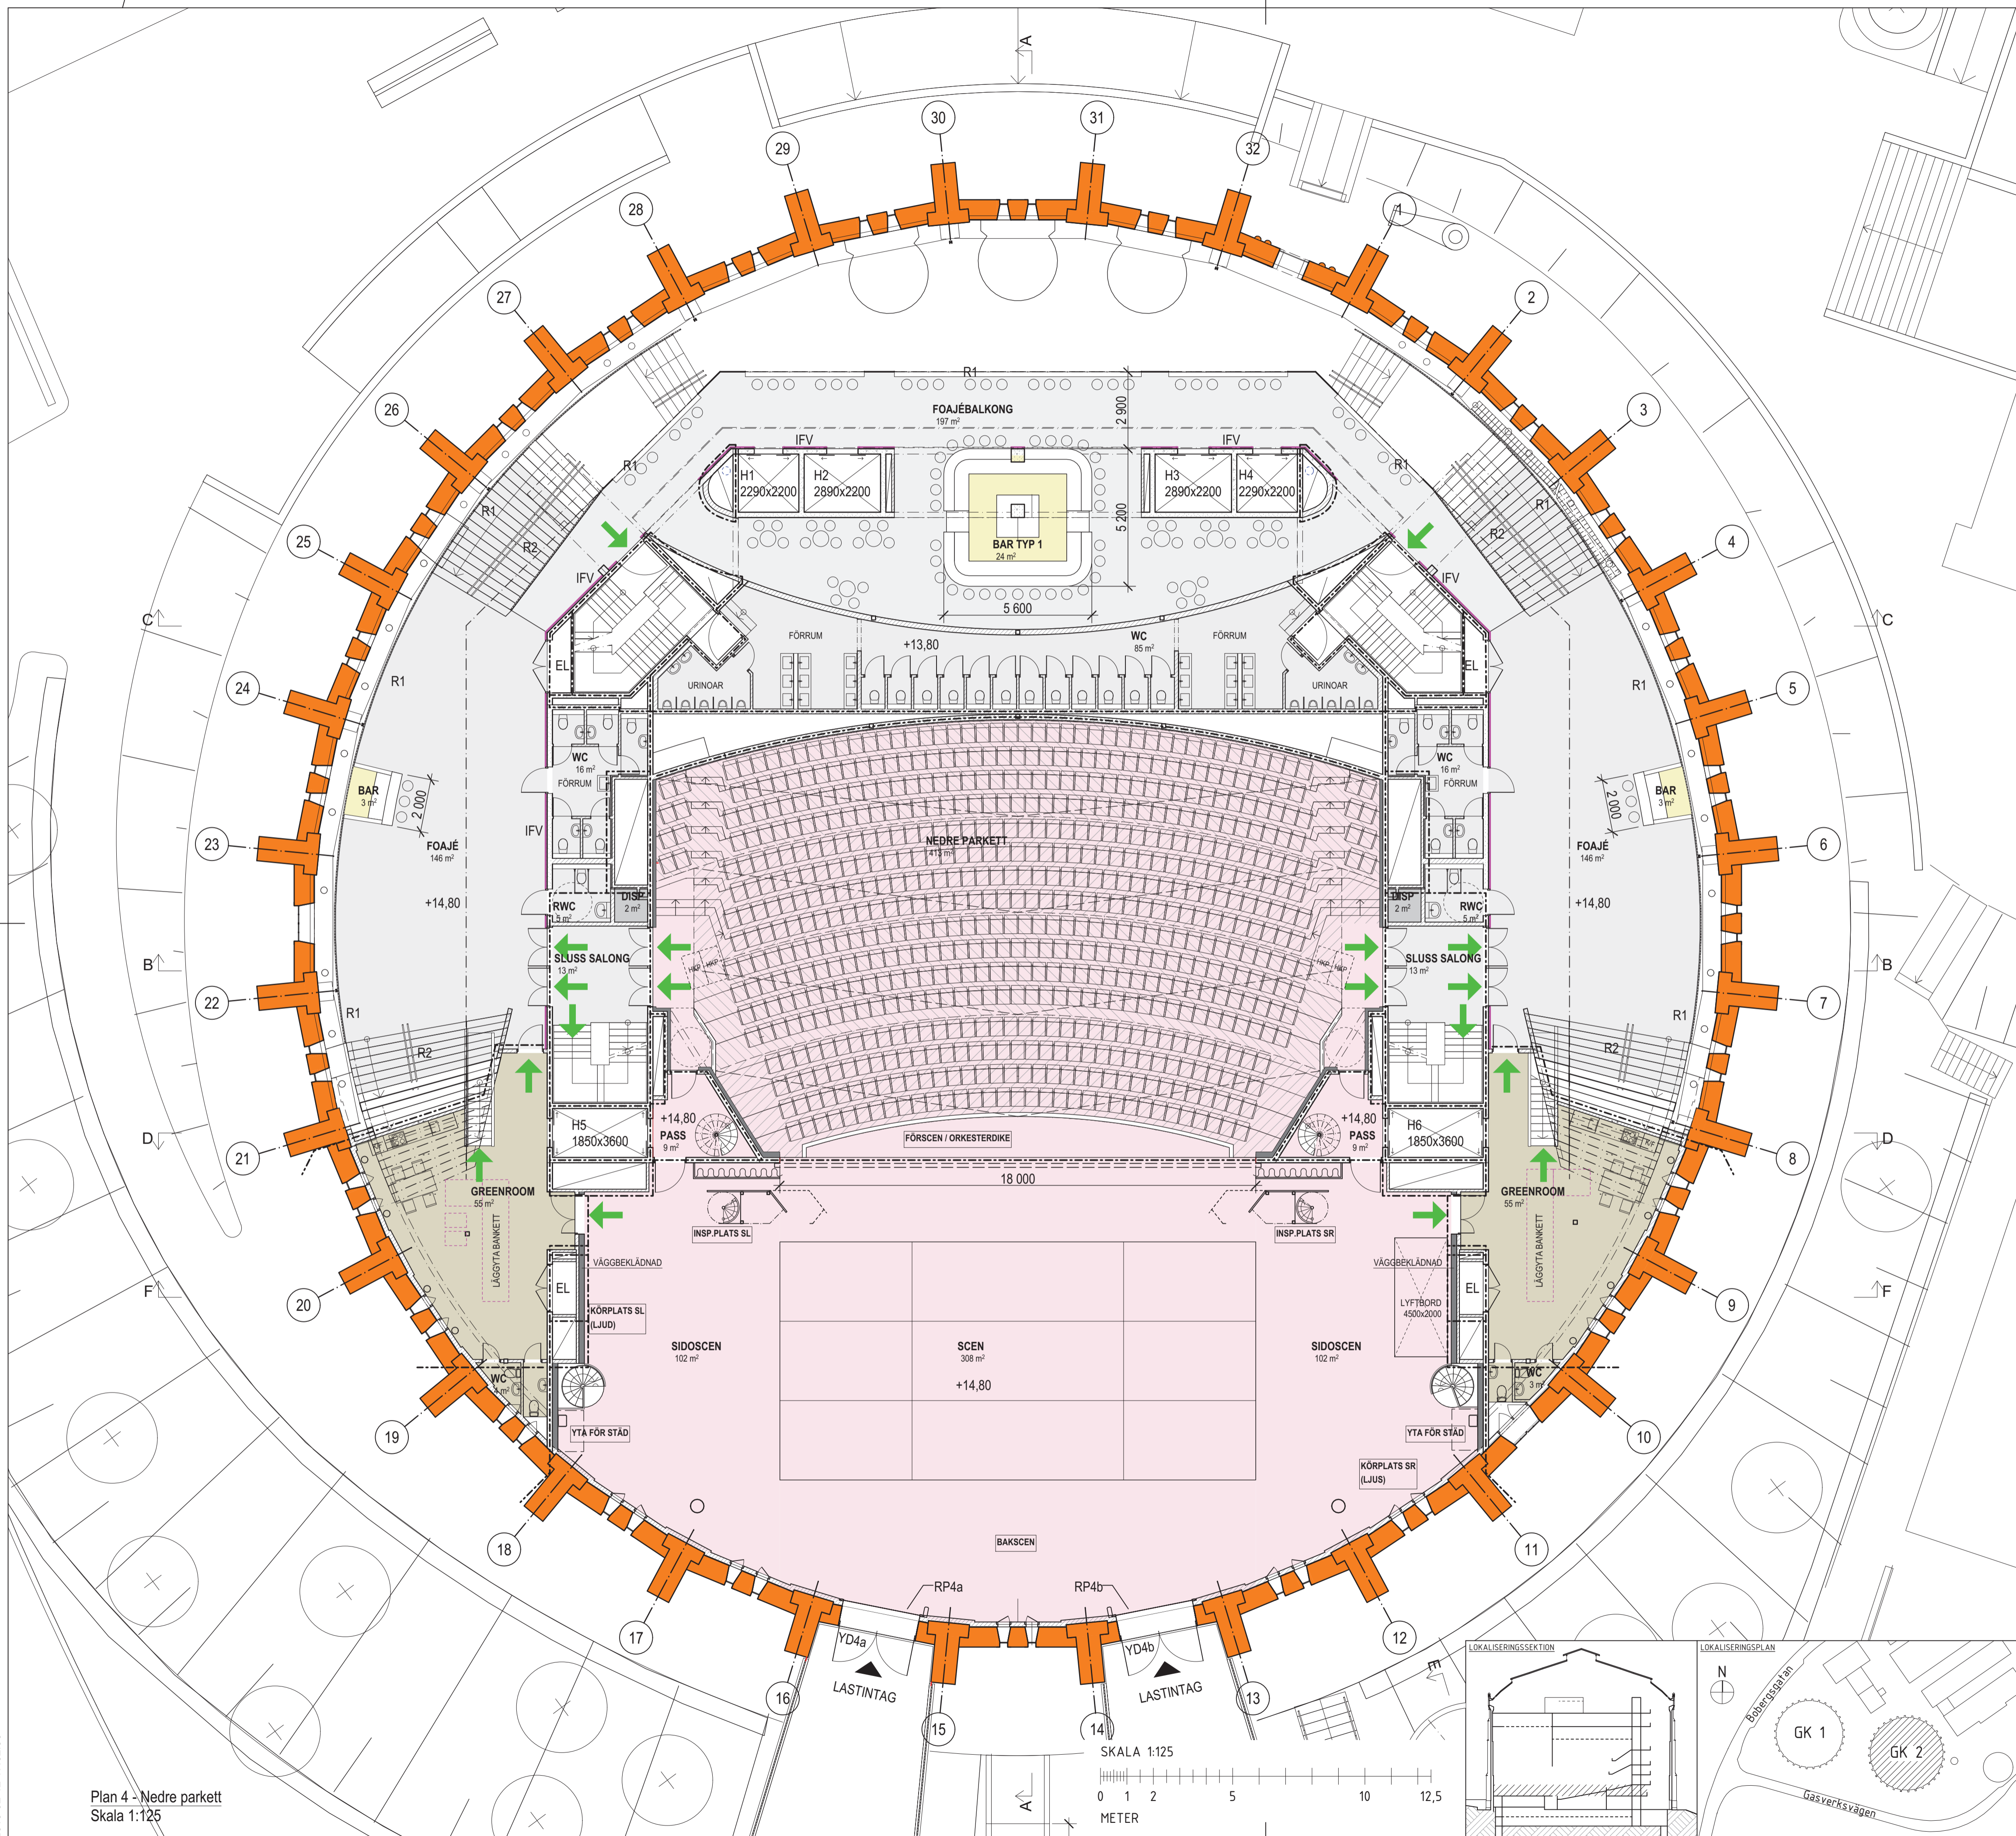

INFORMATIONSRITNING


EXPLOATERINGSKONTORET
www.stockholm.se/exploateringskontoret

KONSULT: **Tengbom AB, Arkitekturkompaniet, PE arkitektur** TEL: 031-60 64 50
 UPPDRAGSNUMMER: 1035073 RITAD/KONSTRUERAD AV: V.O / C.S. HANDELAGGARE: K. Säfblad
 UPPRÄTTAD DATUM: 2020-12-04 UPPDRAGSANSVARIG: Jan Izikowitz

NORRA DJURGÅRDSSTADEN
 018
 +14,80
 GASKLOCKA 2
 Stockholms nya musikscen
 Plan 4 - Nedre Parkett

SKALA: 1:125
FORMAT: A1


PROJEKT NR:	BROJURNAL NR:	K. NR:	DATUM:
ARBETET UTFÖRT ENLIGT RITNINGEN UTAN VIDER ÄNDRINGAR			
ARKIVNUMMER:	REG.		
RITNINGSNUMMER: A1-400-10-01804-E100			

2016-02-12 17:02:56

Plan 4 - Nedre parkett
Skala 1:125

FÖRKLARINGAR

Se ritning A1-400-10-01801-E100

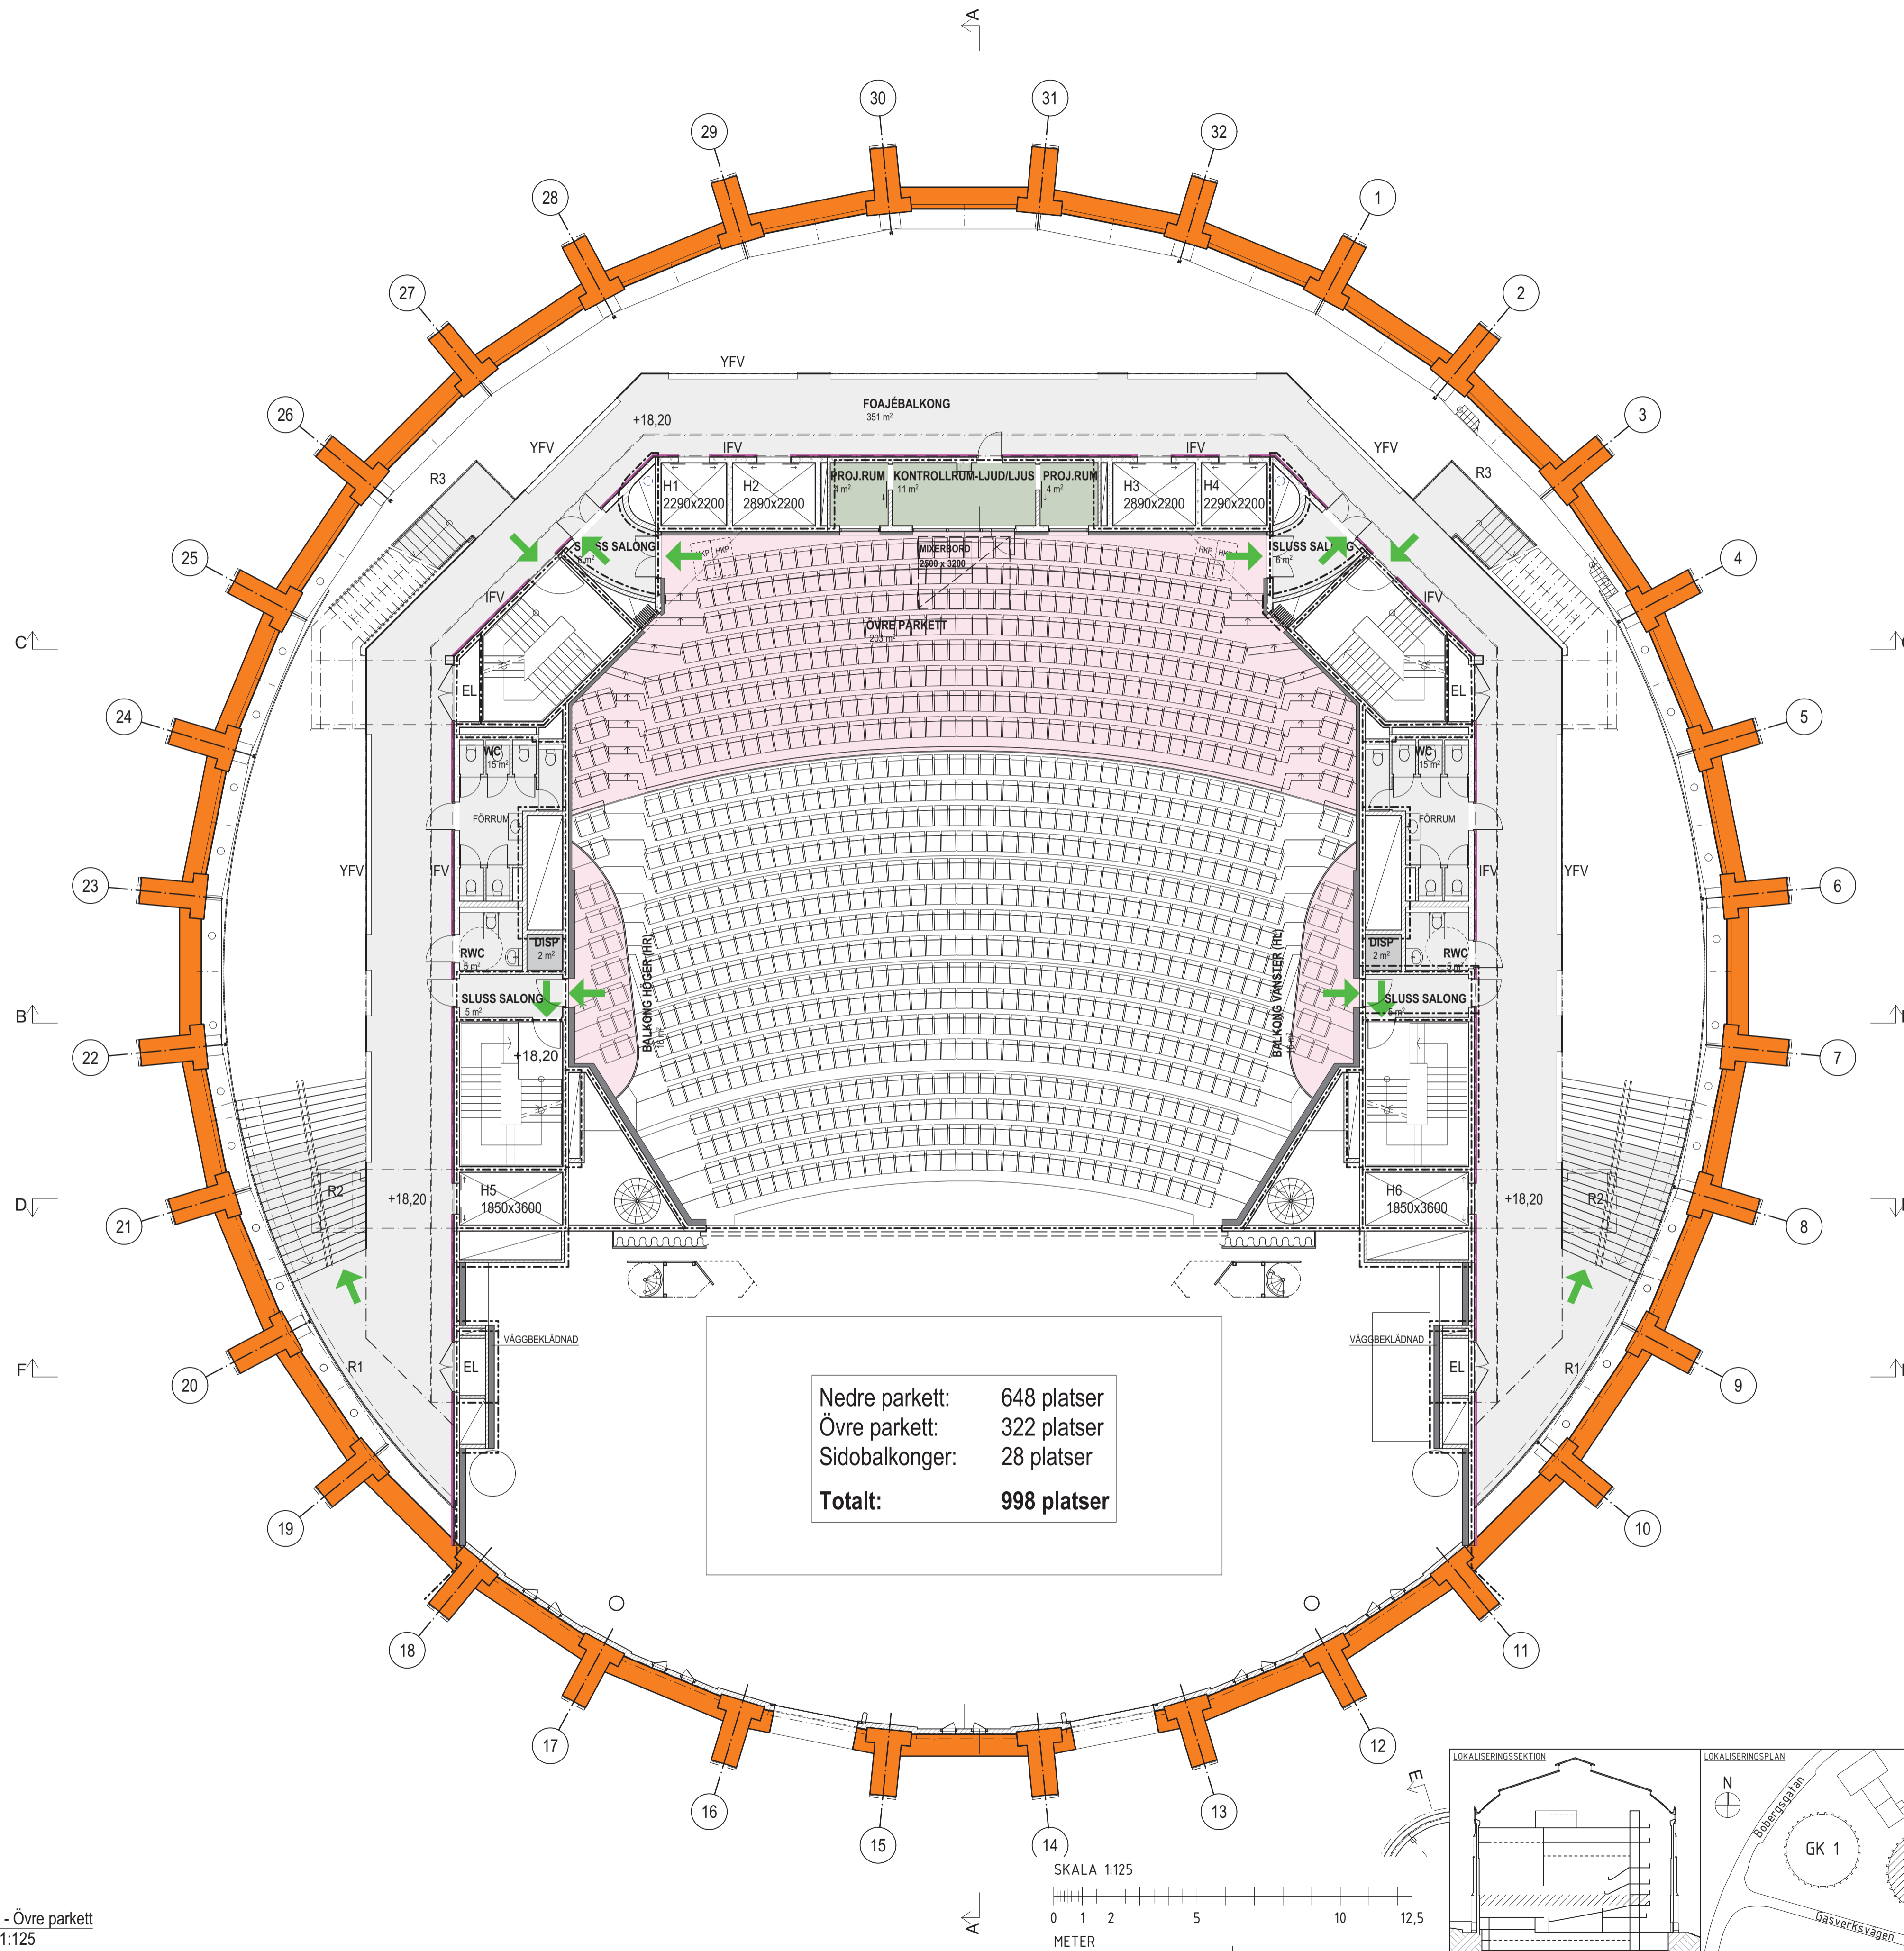

BET ANDRINGEN AVSER DATUM SIGN

INFORMATIONSRITNING



EXPLOATERINGSKONTORET
www.stockholm.se/exploateringskontoret

KINGSLT
Tengbom AB, Arkitekturkompaniet, PE arkitektur TEL 031-60 64 50
UPPDRAGSNUMMER 1035073 RITAD/KONSTRUERAD AV V.O / C.S. HANDELAGGARE K. Säfblad
UPPRÄTTAD DATUM 2020-12-04 UPPDRAGSANSVARIG Jan Izikowitz

NORRA DJURGÅRDSSTADEN
018
+18,20
GASKLOCKA 2
Stockholms nya musikscen
Plan 5 - Övre Parkett

SKALA 1:125
FORMAT A1

PROJEKT NR	BROJURNAL NR	K NR
ARBETET UTFÖRT ENLIGT RITNING UTAN FÖRÄNDRINGAR	DATUM	
ARKIVNUMMER	REG.	


RITNINGSNUMMER A1-400-10-01805-E100

Plan 5 - Övre parkett
Skala 1:125

2016-02-12 17:02:56

FÖRKLARINGAR

Se ritning A1-400-10-01801-E100

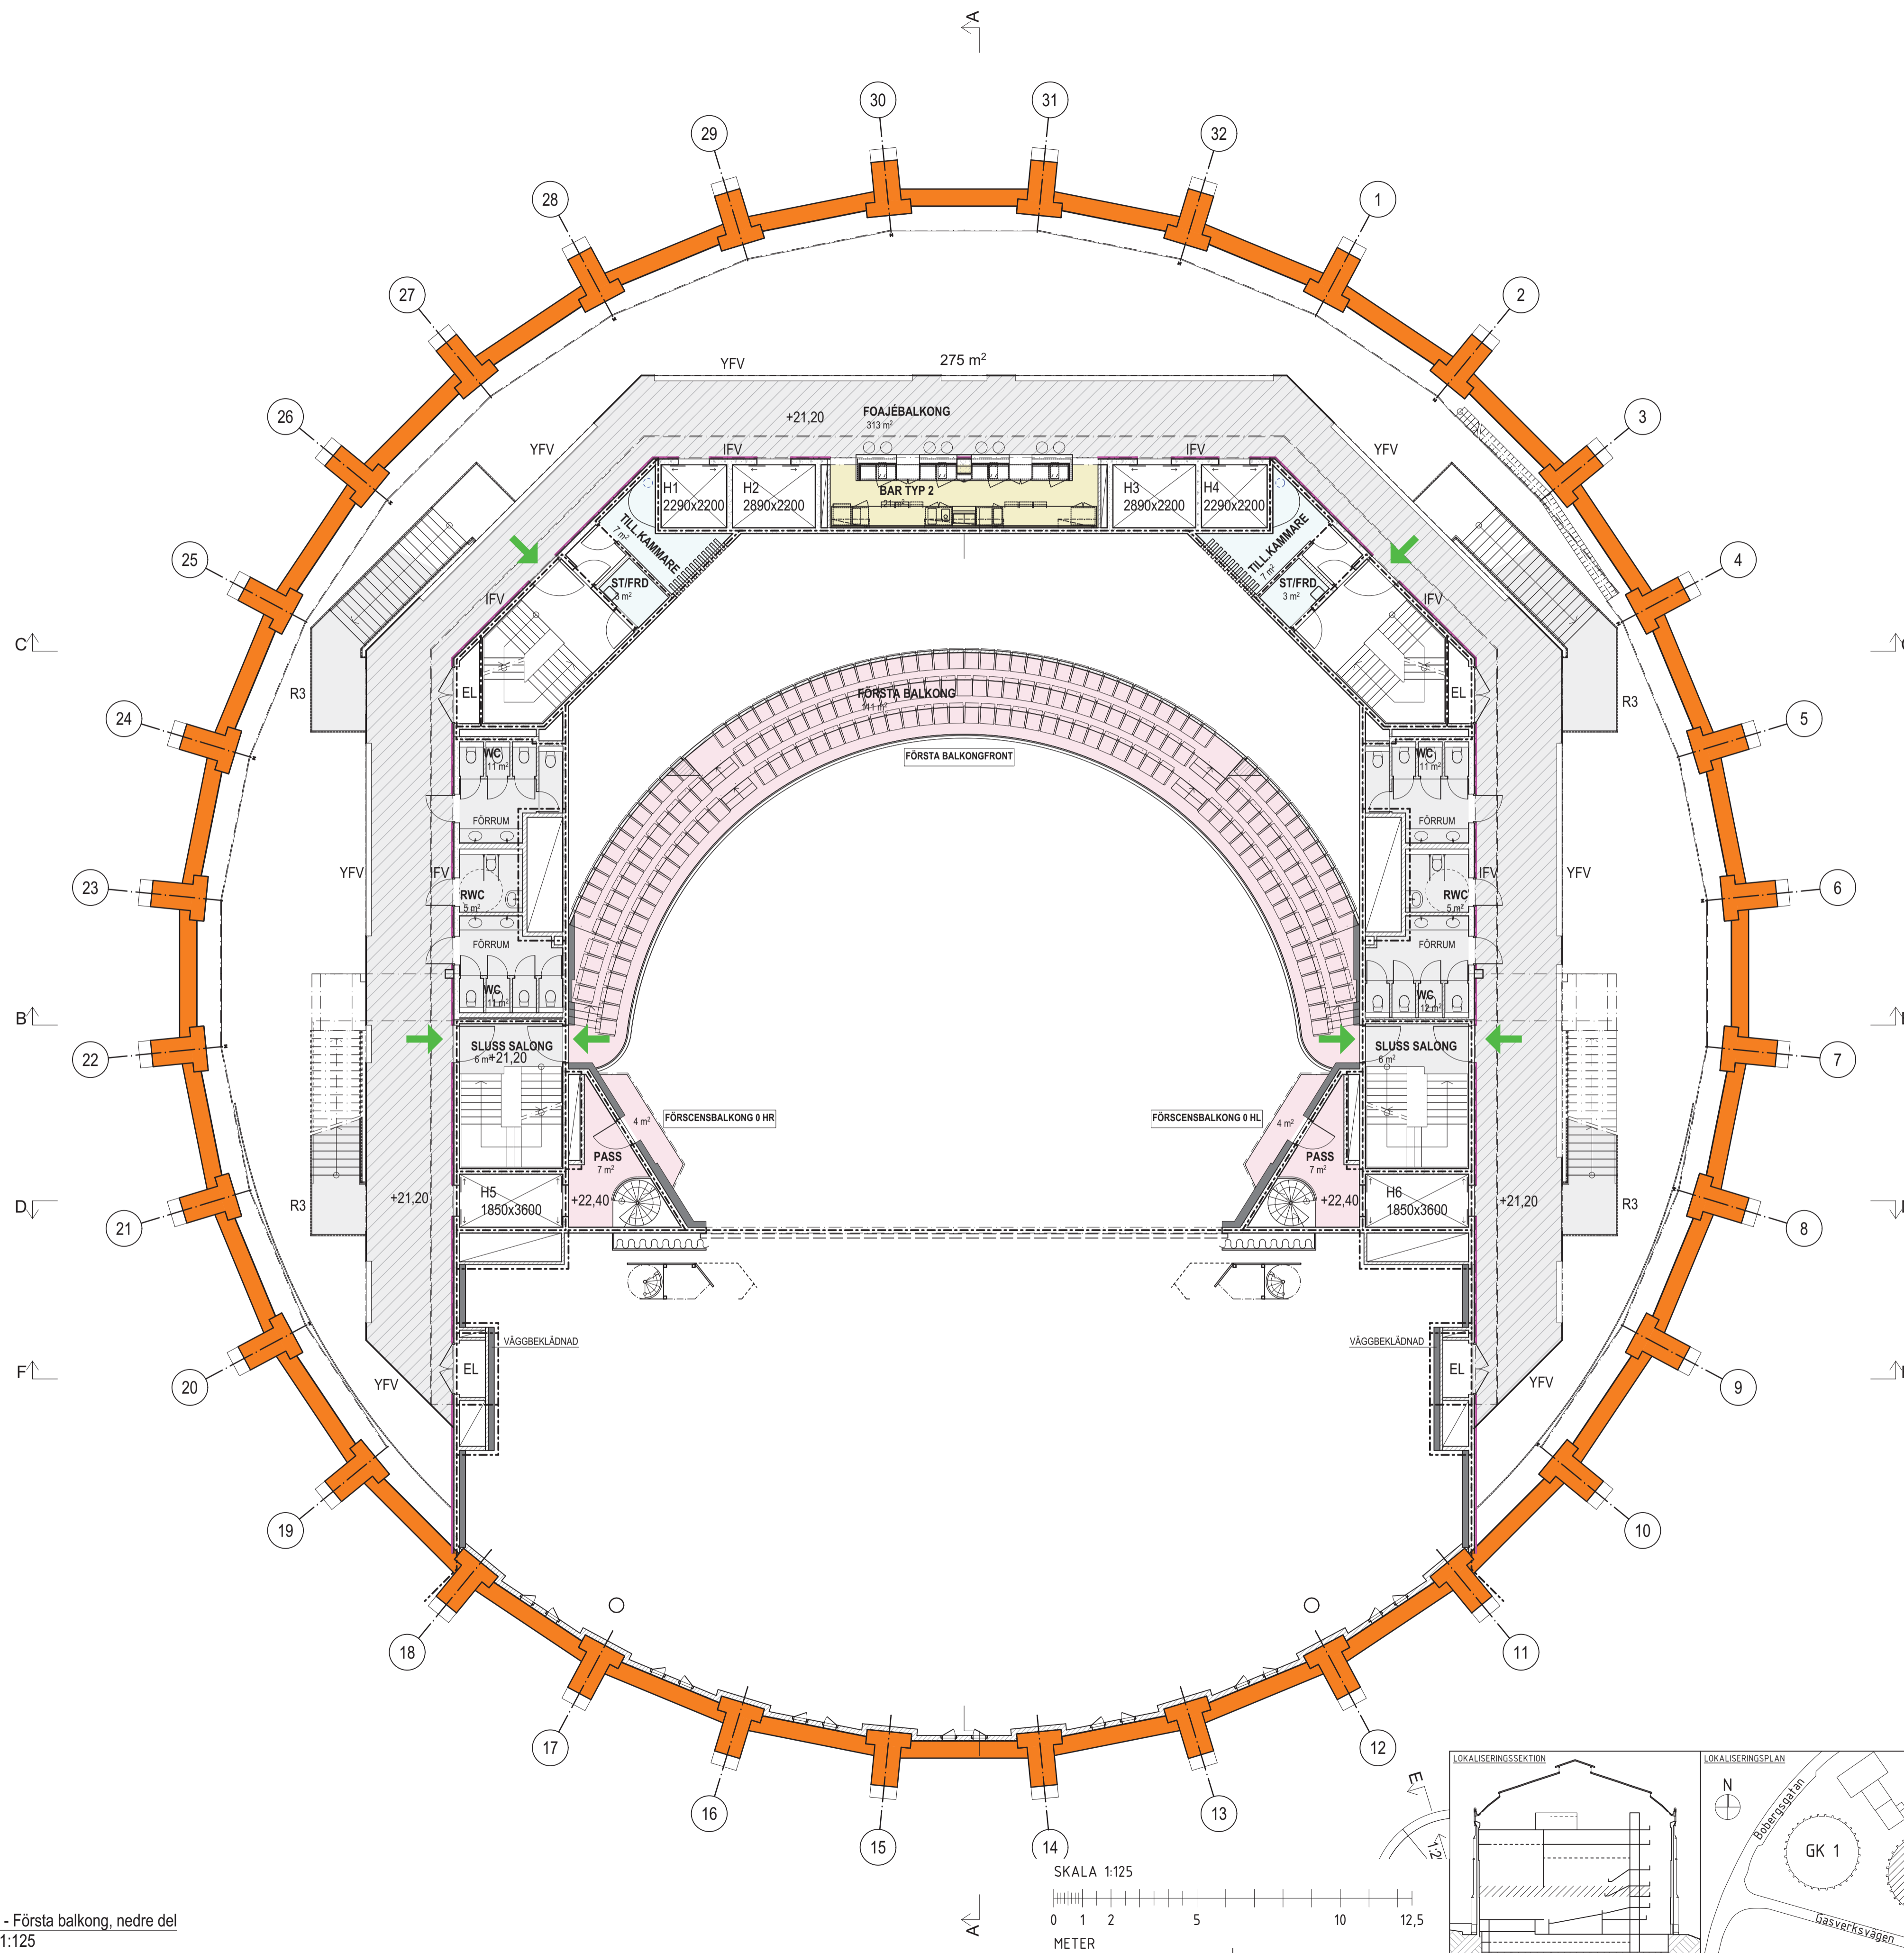

BET	ÄNDRINGEN AVISER	DATUM	SIGN
-----	------------------	-------	------

INFORMATIONSRITNING

Stockholms stad	EXPLOATERINGSKONTORET www.stockholm.se/exploateringskontoret
KINGSLT Tengbom AB, Arkitekturkompaniet, PE arkitektur	TEL 031-60 64 50
UPPDRAGSNUMMER 1035073	RITAD/KONSTRUERAD AV V.O / C.S
UPPRÄTTAD DATUM 2020-12-04	UPPDRAGSANSVARIG Jan Izikowitz
	HANDELAGGARE K. Säfblad

NORRA DJURGÅRDSSTADEN
018
+21,20
GASKLOCKA 2
Stockholms nya musikscen
Plan 6 - Första balkong, nedre del


PROJEKT NR	BROJURNAL NR	K NR	SKALA 1:125	FORMAT A1
ARBETET UTFÖRT ENLIGT RITNING UTAN FÖR ÄNDRINGAR		DATUM		
ARKIVNUMMER		REG.		
RITNINGSNUMMER A1-400-10-01806-E100		BET		

Plan 6 - Första balkong, nedre del
Skala 1:125

2016-02-12 17:02:56

FÖRKLARINGAR

Se ritning A1-400-10-01801-E100

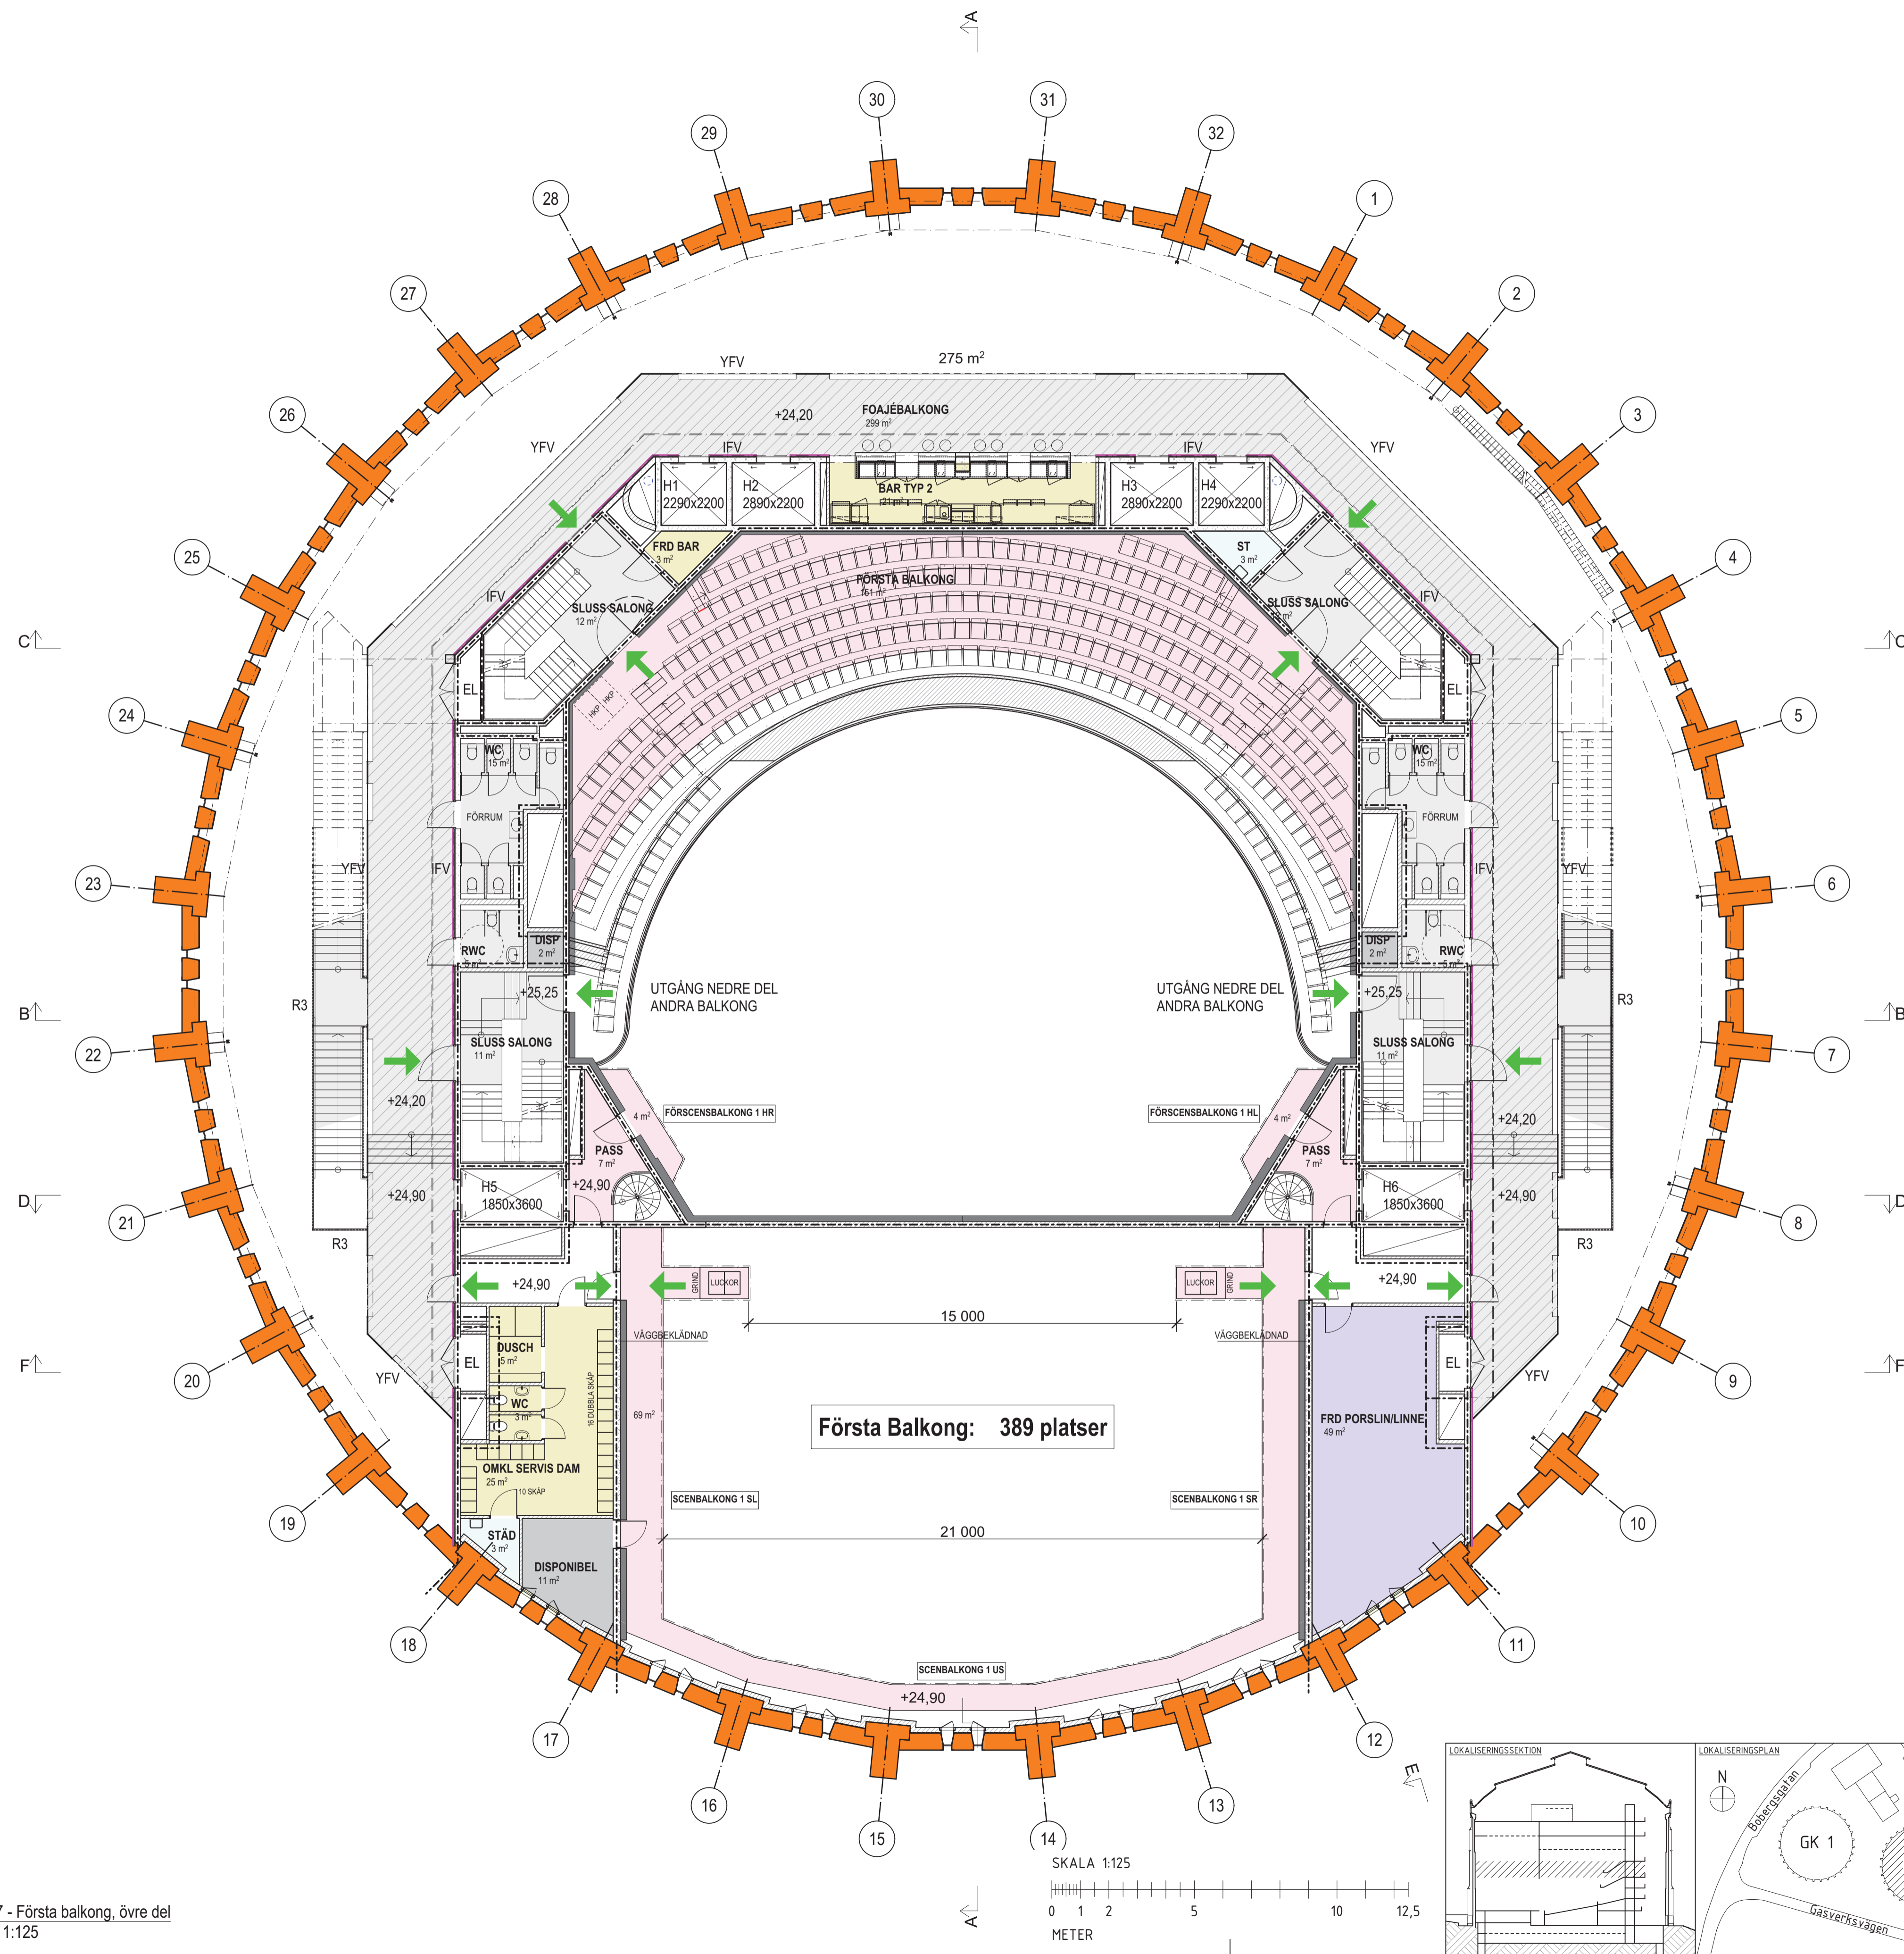


2016-02-12 17:02:56

Plan 7 - Första balkong, övre del
Skala 1:125



BET	ANDRINGEN AVSER	DATUM	SIGN
INFORMATIONSRITNING			
		EXPLOATERINGSKONTORET www.stockholm.se/exploateringskontoret	
KONJULT Tengbom AB, Arkitekturkompaniet, PE arkitektur		TEL 031-60 64 50	
UPPDRAGSNUMMER 1035073	RITAD/KONSTRUERAD AV V.O / C.S	HANDLÄGGARE K. Säfblad	
UPPRÄTTAD DATUM 2020-12-04	UPPDRAGSANSVARIG Jan Izikowitz		
NORRA DJURGÅRDSSTADEN			
018 +24,20 GASKLOCKA 2 Stockholms nya musikscen Plan 7 - Första balkong, övre del			
PROJEKT NR	BROJURNAL NR	K NR	SKALA 1:125
ARBETET UTFÖRT ENLIGT RITNING UTAN FÖR ANDRINGAR	DATUM	FORMAT A1	
ARKIVNUMMER	REG.		
RITNINGSNUMMER A1-400-10-01807-E100	BET		

FÖRKLARINGAR

Se ritning A1-400-10-01801-E100

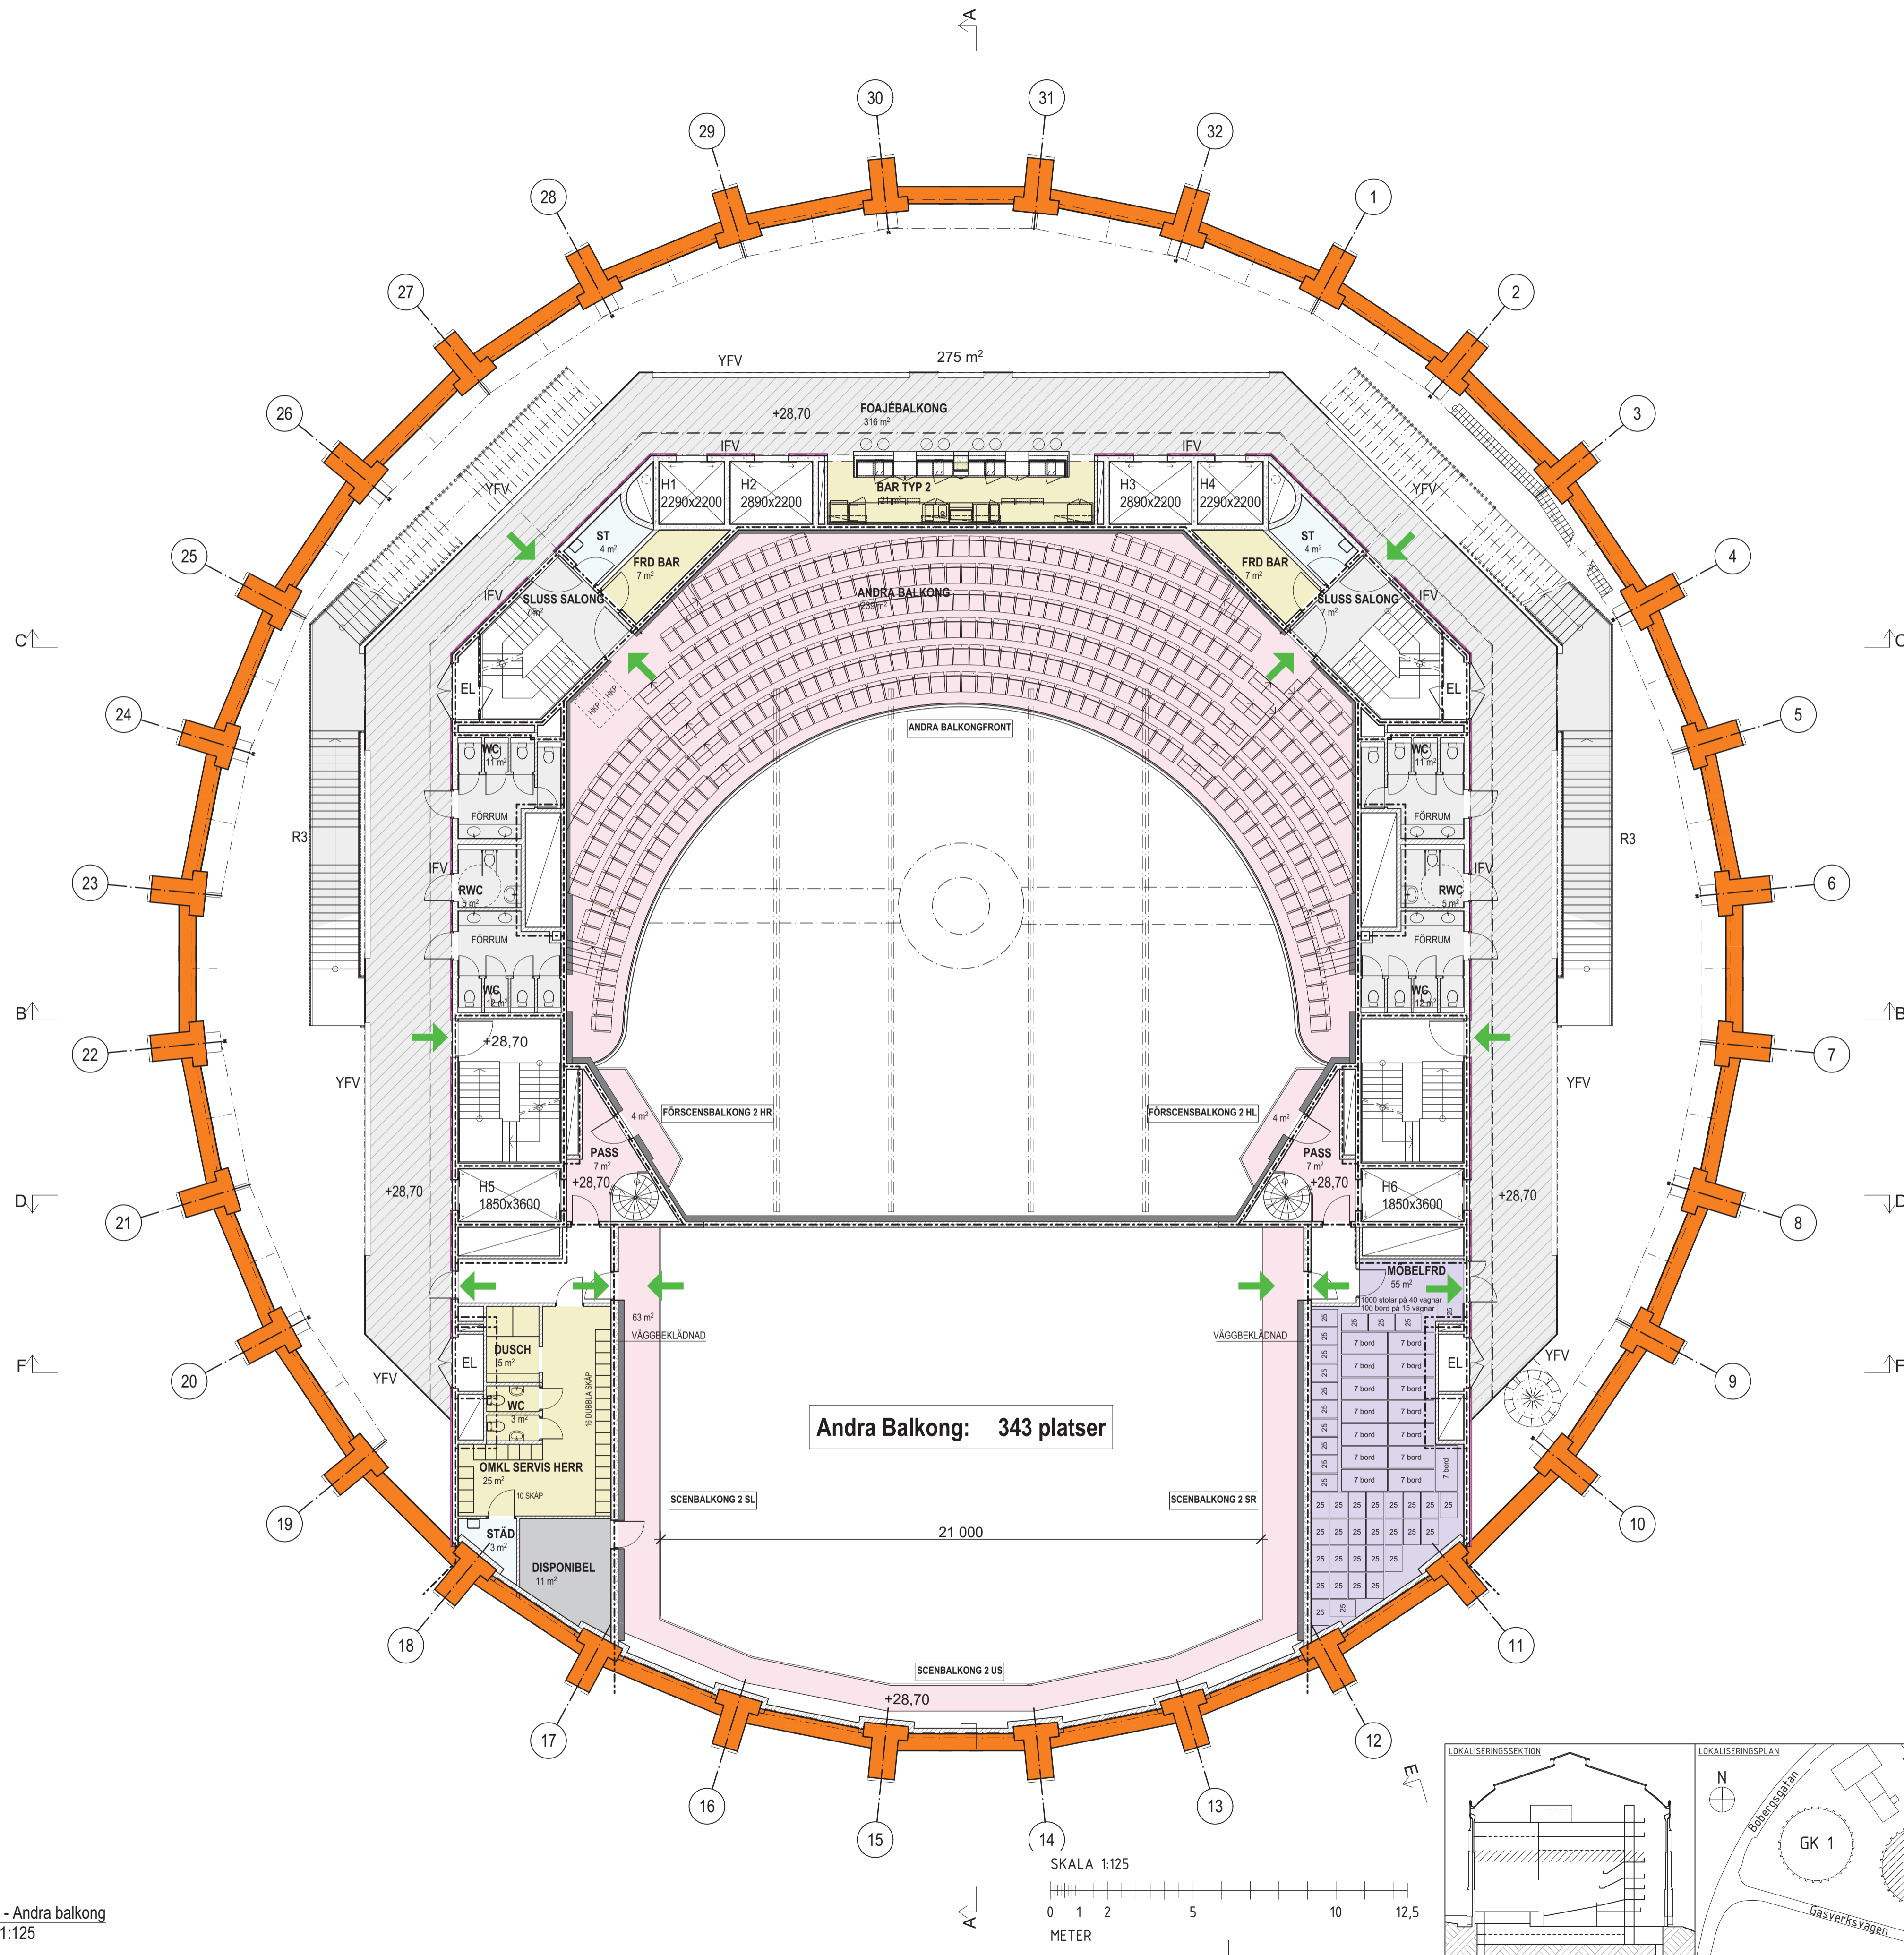

Andra Balkong: 343 platser

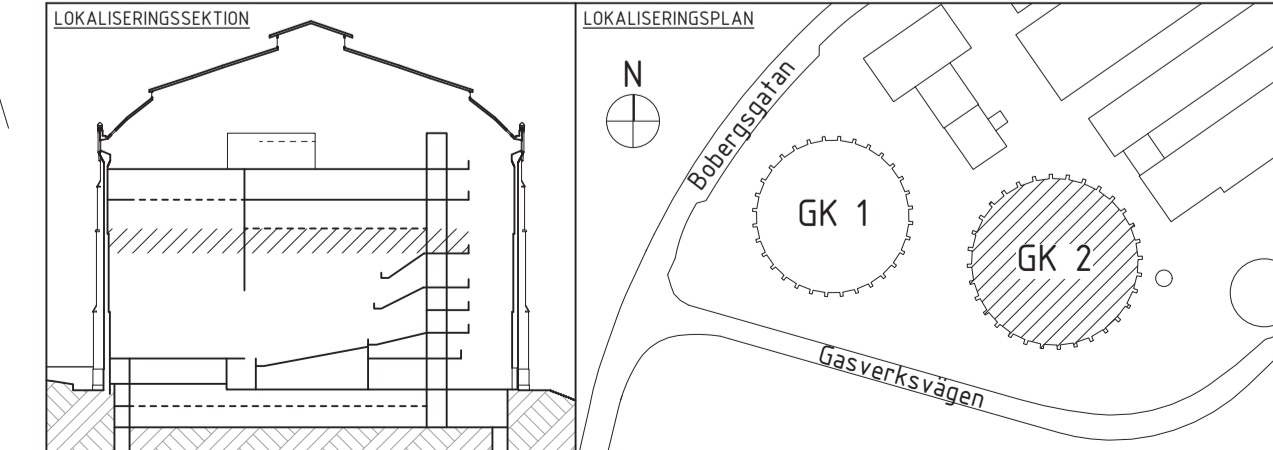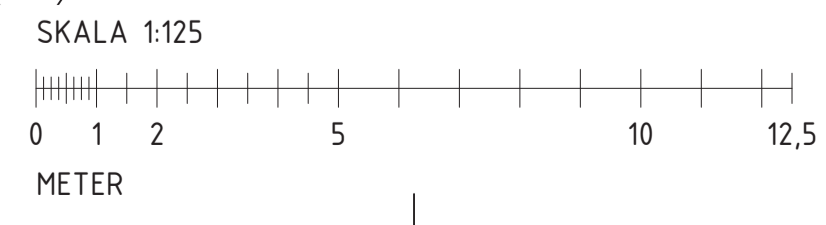


BET	ANDRINGEN AVISER	DATUM	SIGN
INFORMATIONSRITNING			
		EXPLOATERINGSKONTORET www.stockholm.se/exploateringskontoret	
KINGSLT Tengbom AB, Arkitekturkompaniet, PE arkitektur		TEL 031-60 64 50	
UPPDRAGSNUMMER 1035073	RITAD/KONSTRUERAD AV V.O / C.S	HANDELAGGARE K. Säfblad	
UPPRÄTTAD DATUM 2020-12-04	UPPDRAGSANSVARIG Jan Izikowitz		
NORRA DJURGÅRDSSTADEN			
018 +28,70 GASKLOCKA 2 Stockholms nya musikscen Plan 8 - Andra balkong			
PROJEKT NR	BROJURNAL NR	K NR	SKALA 1:125
ARBETET UTFÖRT ENLIGT RITNING UTAN FÖR ANDRINGAR	DATUM	REG.	FORMAT A1
ARKIVNUMMER	RITNINGSNUMMER A1-400-10-01808-E100		BET

2016-02-12 17:02:56

Plan 8 - Andra balkong
Skala 1:125

FÖRKLARINGAR

Se ritning A1-400-10-01801-E100

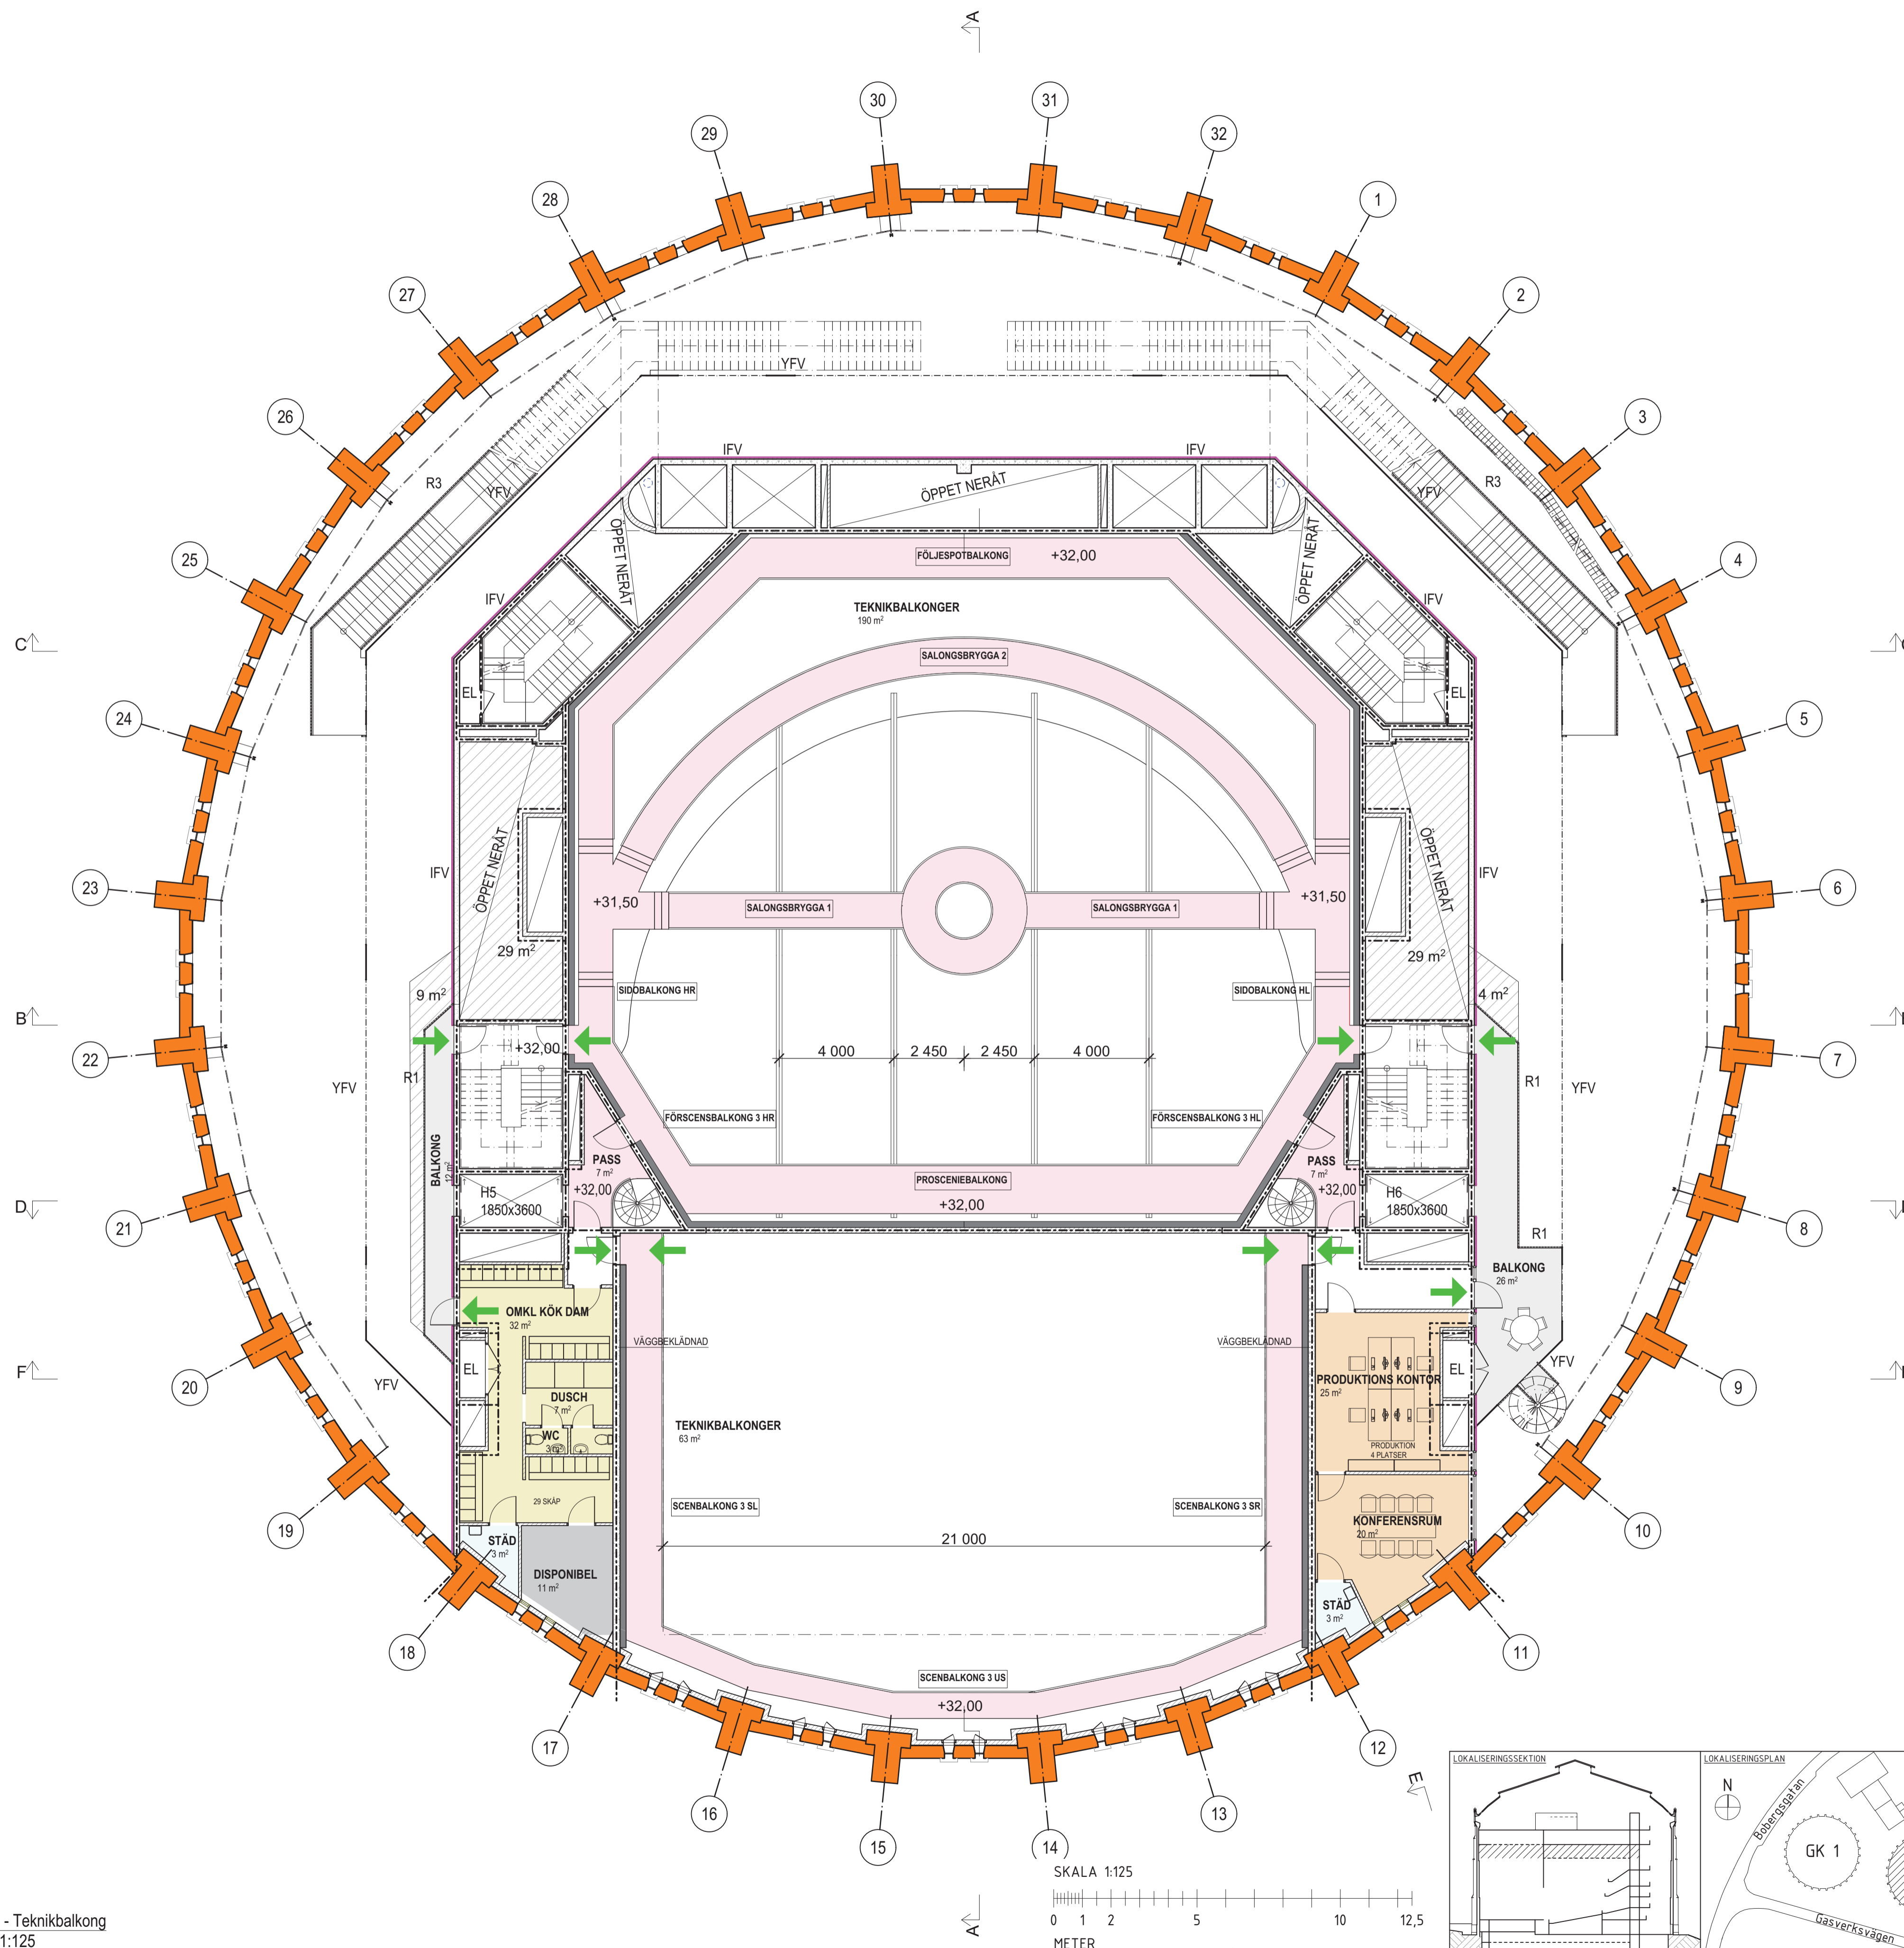

BET ANDRINGEN AVSER DATUM SIGN

INFORMATIONSRITNING

Stockholms stad EXPLOATERINGSKONTORET
 www.stockholm.se/exploateringskontoret

KONSULT: **Tengbom AB, Arkitekturkompaniet, PE arkitektur** TEL: 031-60 64 50
 UPPDRAGSNUMMER: 1035073 RITAD/KONSTRUERAD AV: V.O / C.S. HANDELSGÄRE: K. Säfblad
 UPPRÄTTAD DATUM: 2020-12-04 UPPDRAGSANSVARIG: Jan Izikowitz

NORRA DJURGÅRDSSTADEN
 018
 +32,00
 GASKLOCKA 2
 Stockholms nya musikscen
 Plan 9 - Teknikbalkong

SKALA: 1:125 FÖRMLAT: A1

PROJEKT NR	BROJURNAL NR	K NR
ARBETET UTFÖRT ENLIGT RITNING UTAN FÖRÄNDRINGAR	DATUM	
ARKIVNUMMER	REG.	
RITNINGSNUMMER	BET	


A1-400-10-01809-E100

Plan 9 - Teknikbalkong
 Skala 1:125

2016-02-12 17:02:56

FÖRKLARINGAR

Se ritning A1-400-10-01801-E100

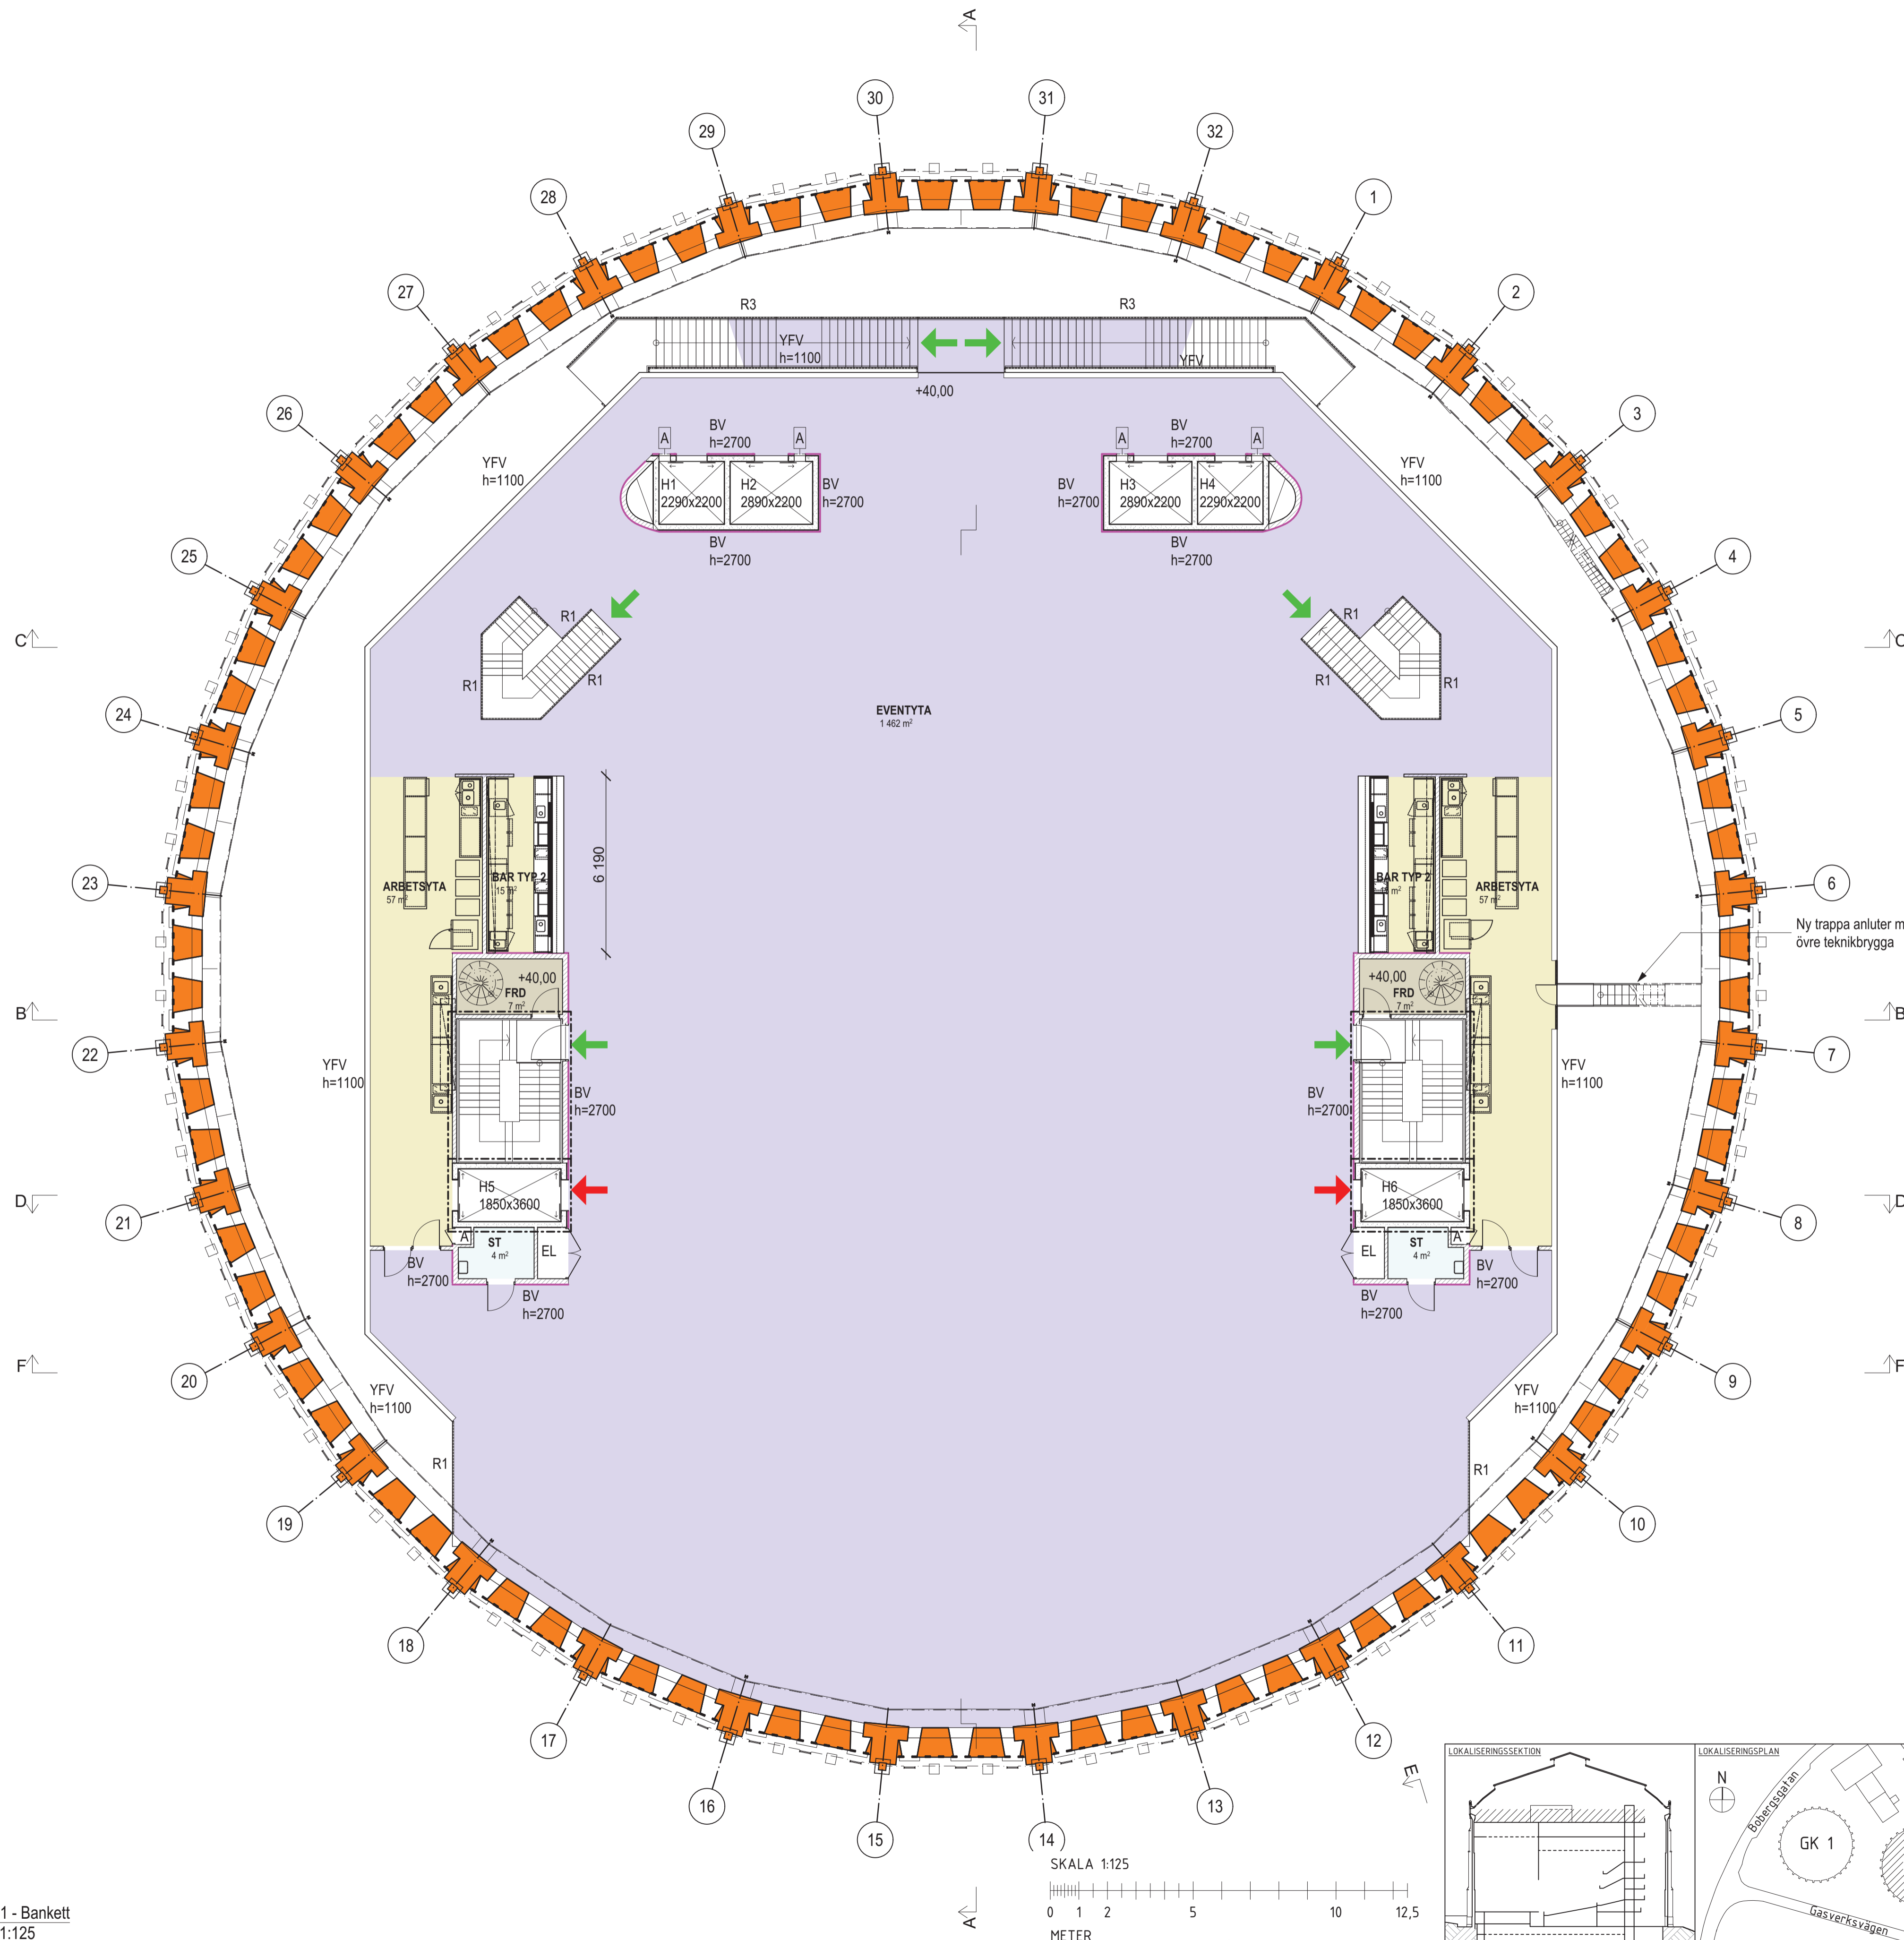


BET	ÄNDRINGEN AVSER	DATUM	SIGN
-----	-----------------	-------	------

INFORMATIONSRITNING

	EXPLOATERINGSKONTORET www.stockholm.se/exploateringskontoret
KINGSLT Tengbom AB, Arkitekturkompaniet, PE arkitektur	TEL 031-60 64 50
UPPDRAGSNUMMER 1035073	RITAD/KONSTRUERAD AV V.O / C.S
UPPRÄTTAD DATUM 2020-12-04	UPPDRAGSANSVARIG Jan Izikowitz

NORRA DJURGÅRDSSTADEN
018
+40,00
GASKLOCKA 2
Stockholms nya musikscen
Plan 11 - Bankett

PROJEKT NR	BROJURNAL NR	K NR	SKALA 1:125	FORMAT A1
ARBETET UTFÖRT ENLIGT RITNING UTAN FÖR ÄNDRINGAR	DATUM	REG	RITNINGSNUMMER A1-400-10-01811-E100	BET

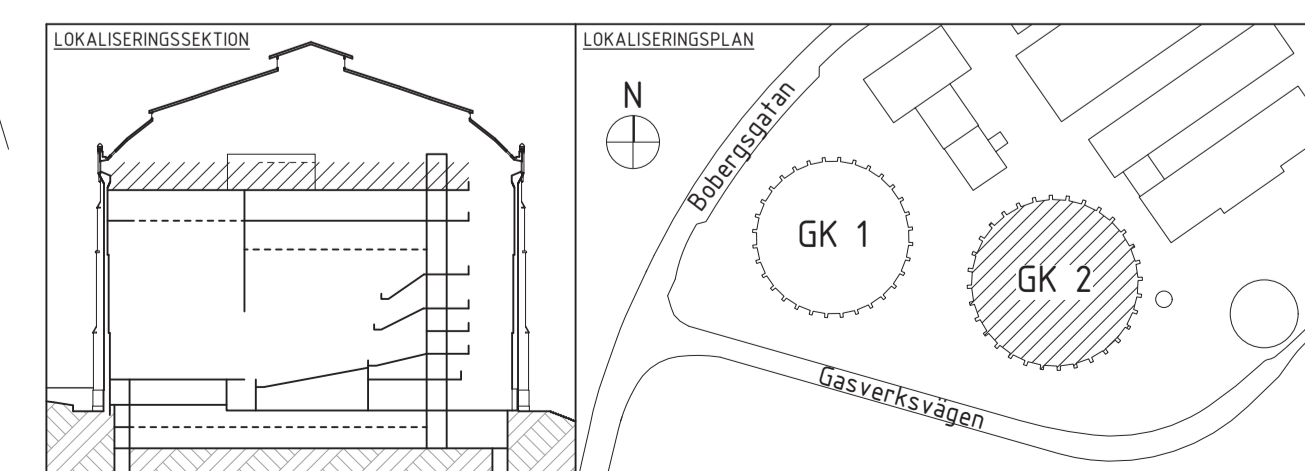


2016-02-12 17:02:56

Plan 11 - Bankett
Skala 1:125

FÖRKLARINGAR

Se ritning A1-400-10-01801-E100

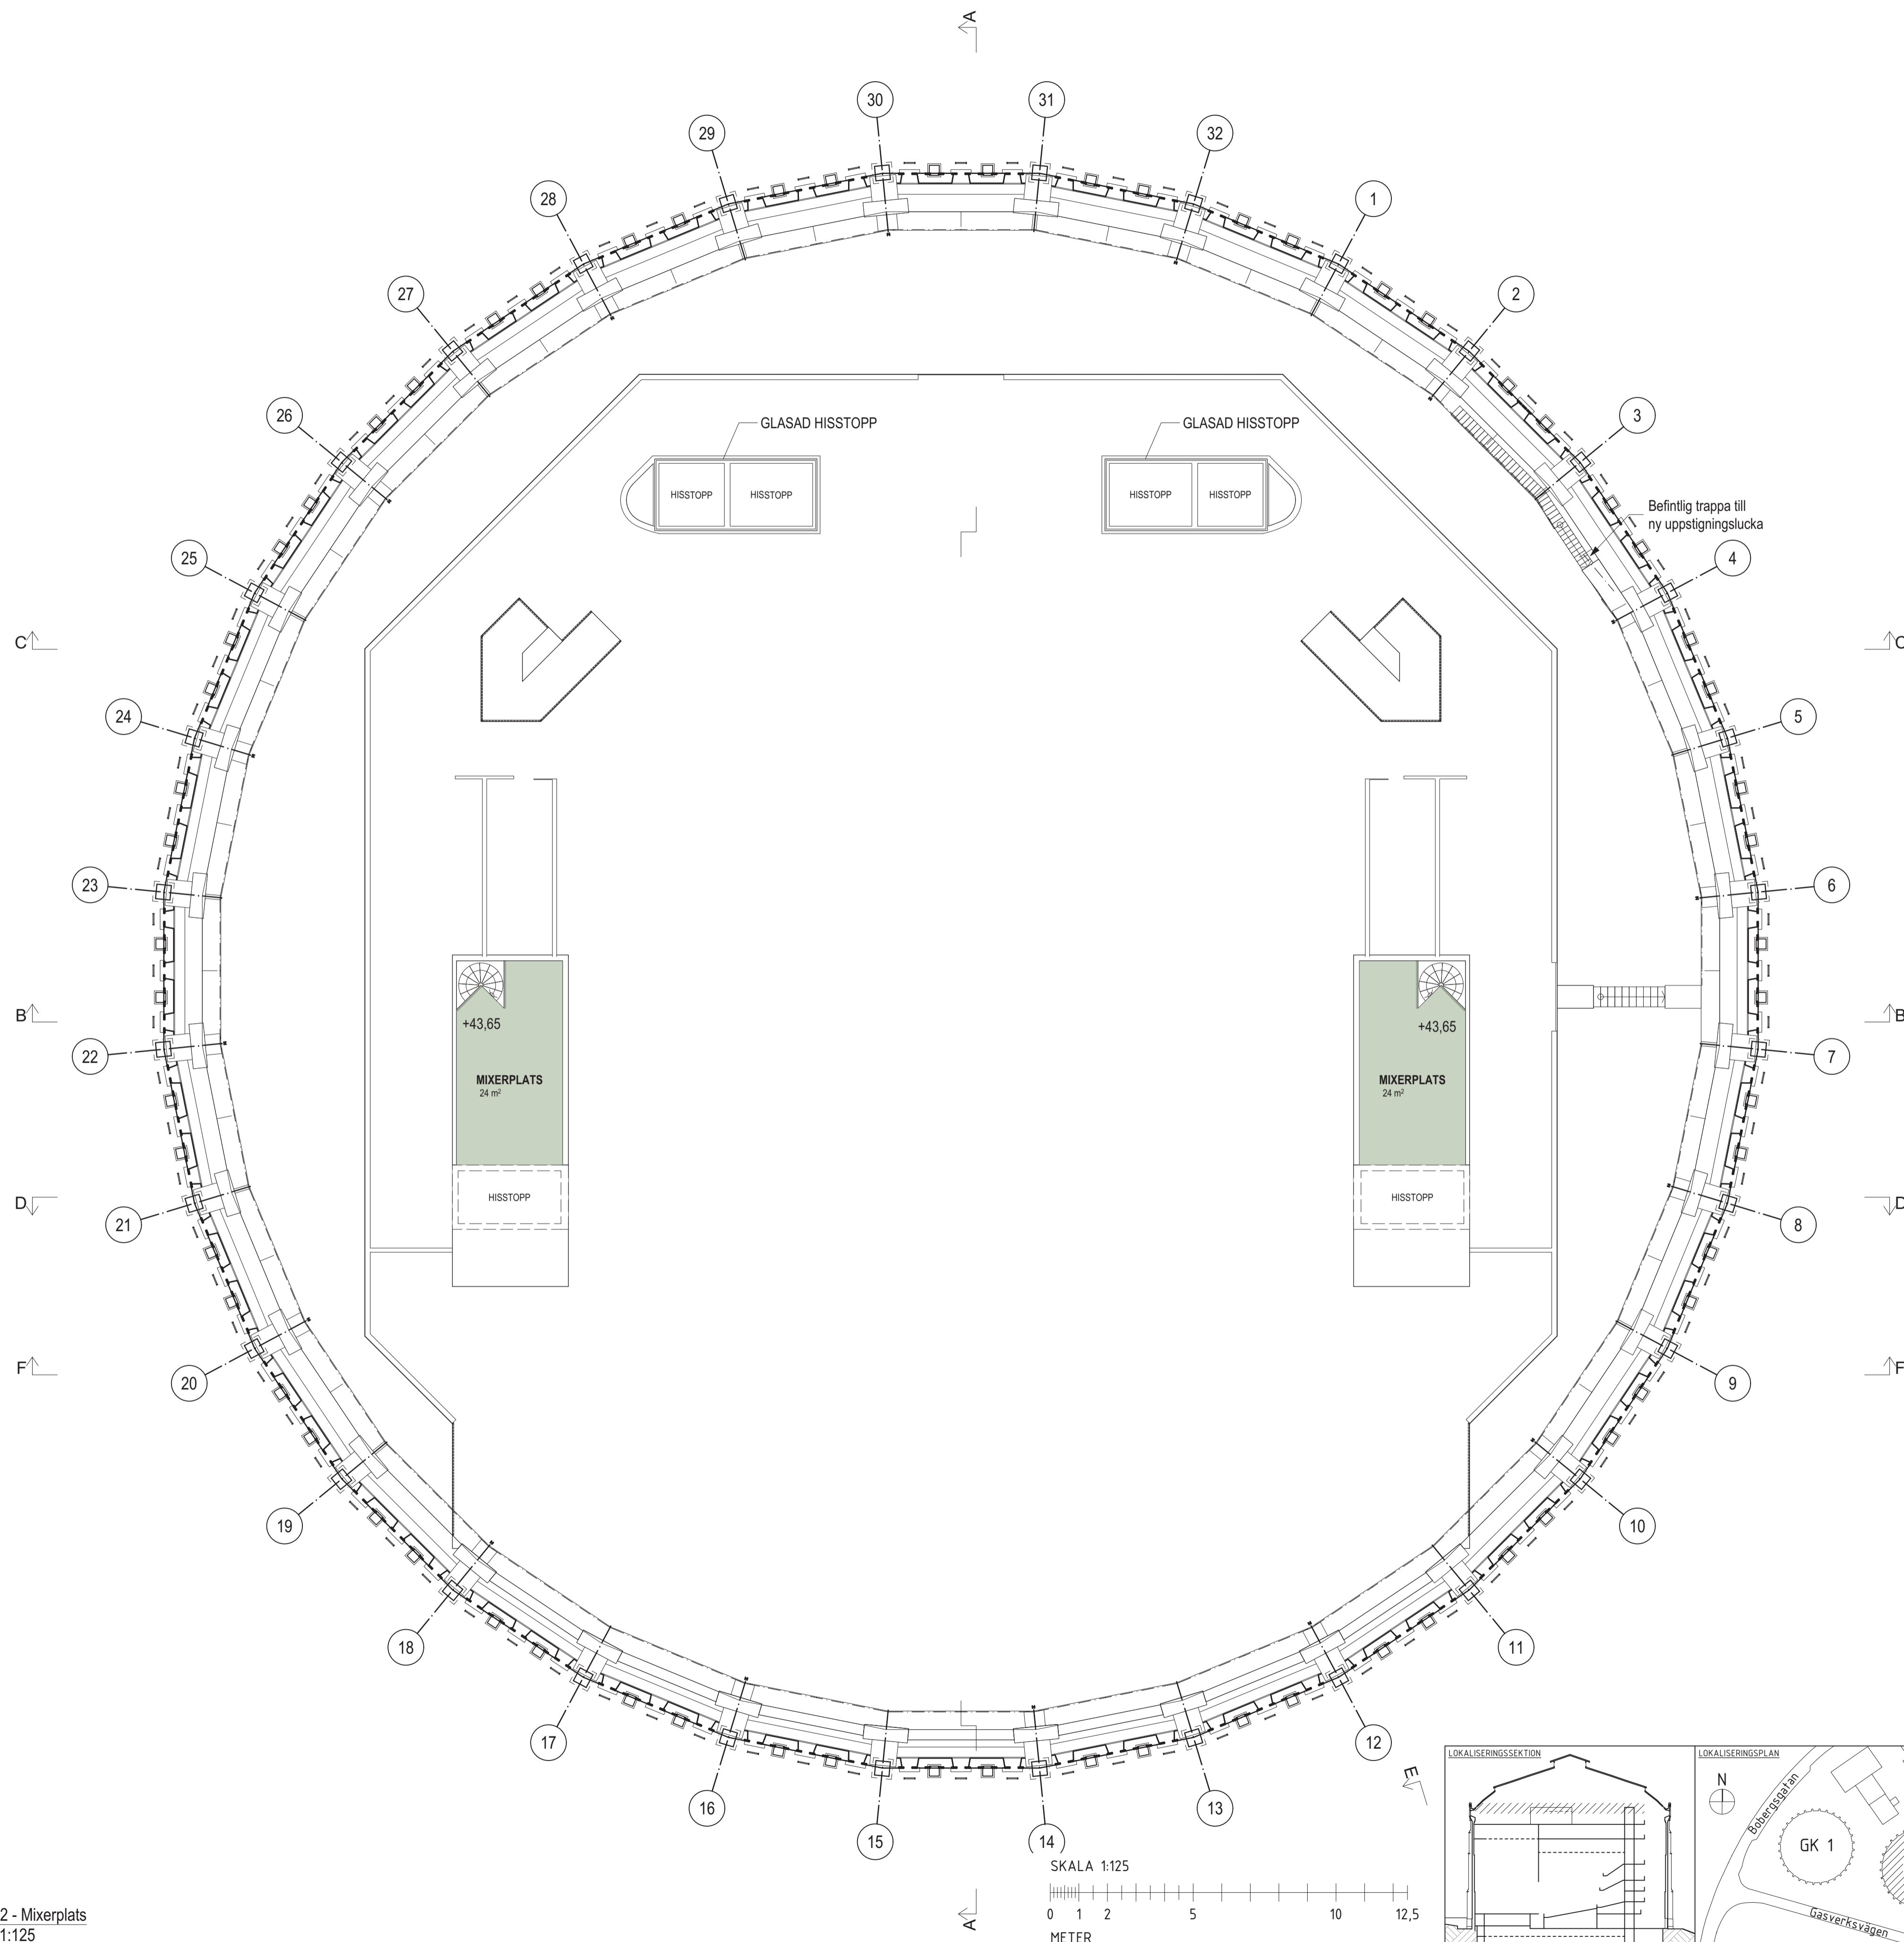

BET	ÄNDRINGEN AVSER	DATUM	SIGN
-----	-----------------	-------	------

INFORMATIONSRITNING

	EXPLOATERINGSKONTORET	TEL
	www.stockholm.se/exploateringskontoret	031-60 64 50
KONKULT	Tengbom AB, Arkitekturkompaniet, PE arkitektur	HANDLÄGGARE
UPPDRAGSNUMMER	1035073	K. Säfblad
UPPRÄTTAD DATUM	2020-12-04	REG
UPPDRAGSANSVARIG	Jan Izikowitz	BET

NORRA DJURGÅRDSSTADEN
 018
 +43,65
 GASKLOCKA 2
 Stockholms nya musikscen
 Plan 12 - Mixerplats

PROJEKT NR	BROJOURNAL NR	K NR	SKALA	FORMAT
			1:125	A1
ARBETET UTFÖRT ENLIGT RITN. UTAN FÖR ÄNDRINGAR	DATUM	REG		
ARKIVNUMMER				
RITNINGSNUMMER				
A1-400-10-01812-E100				

Plan 12 - Mixerplats
 Skala 1:125

2016-02-12 17:02:56