



TYPSEKTIONER, SKALA 1:200


J - BRT-HÅLLPLATS VID ODENPLAN

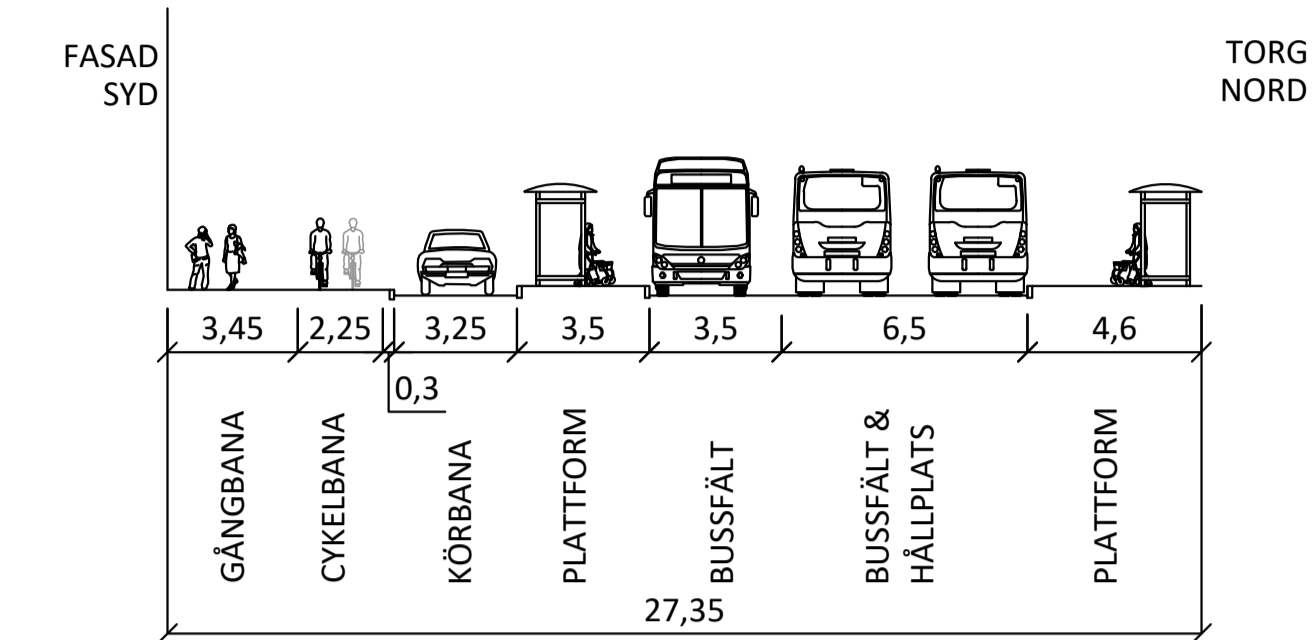

K - RAKSTRÄCKA VID STADSBIBLIOTEKET

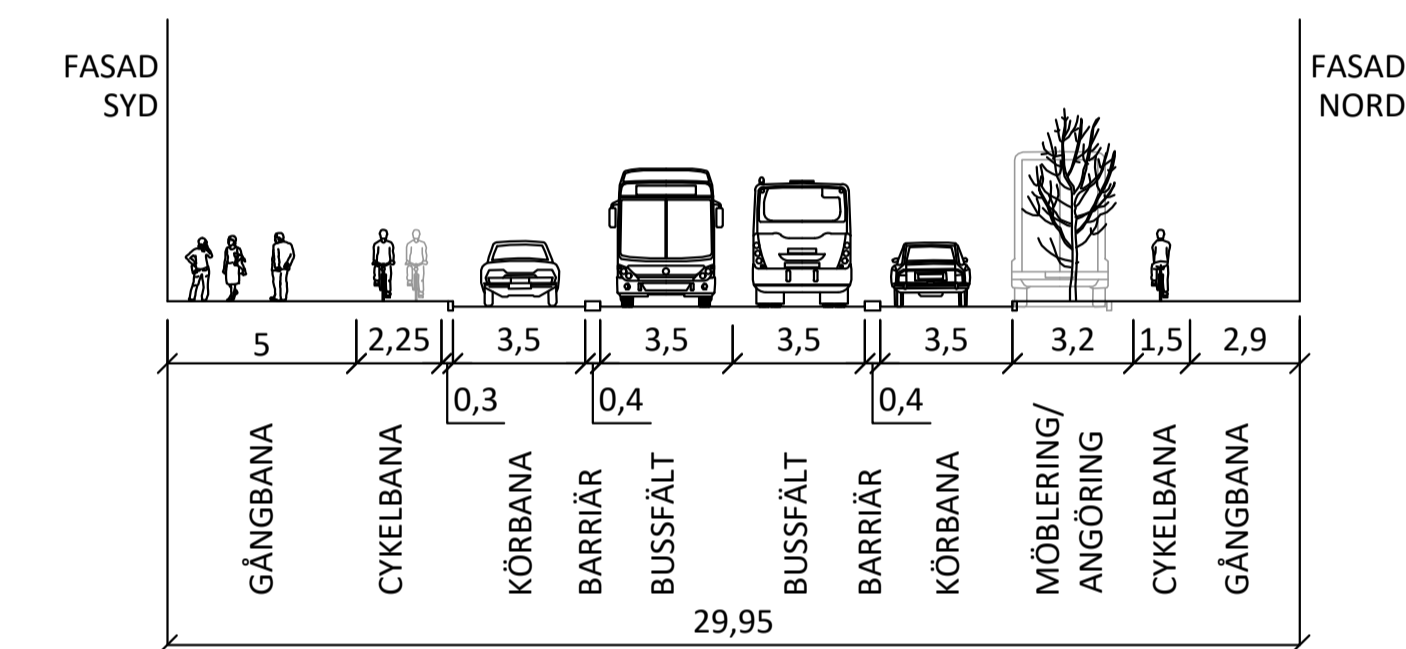

TECKENFÖRKLARING

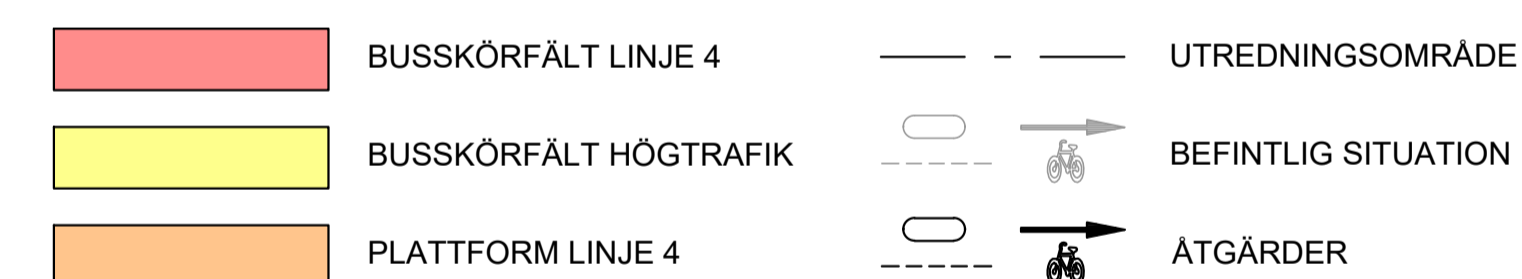

ORIENTERINGSFIGUR, SKALA 1:10 000



FRAMKOMLIGHETSÅTGÄRDER FÖR LINJE 4
DELSTRÄCKA ODENGATAN
ÅTGÄRDPÅKET "SUPERFYRAN"

IDÉSKISS, 2020-06-08