



P - HÅLLPLATS DALAGATAN

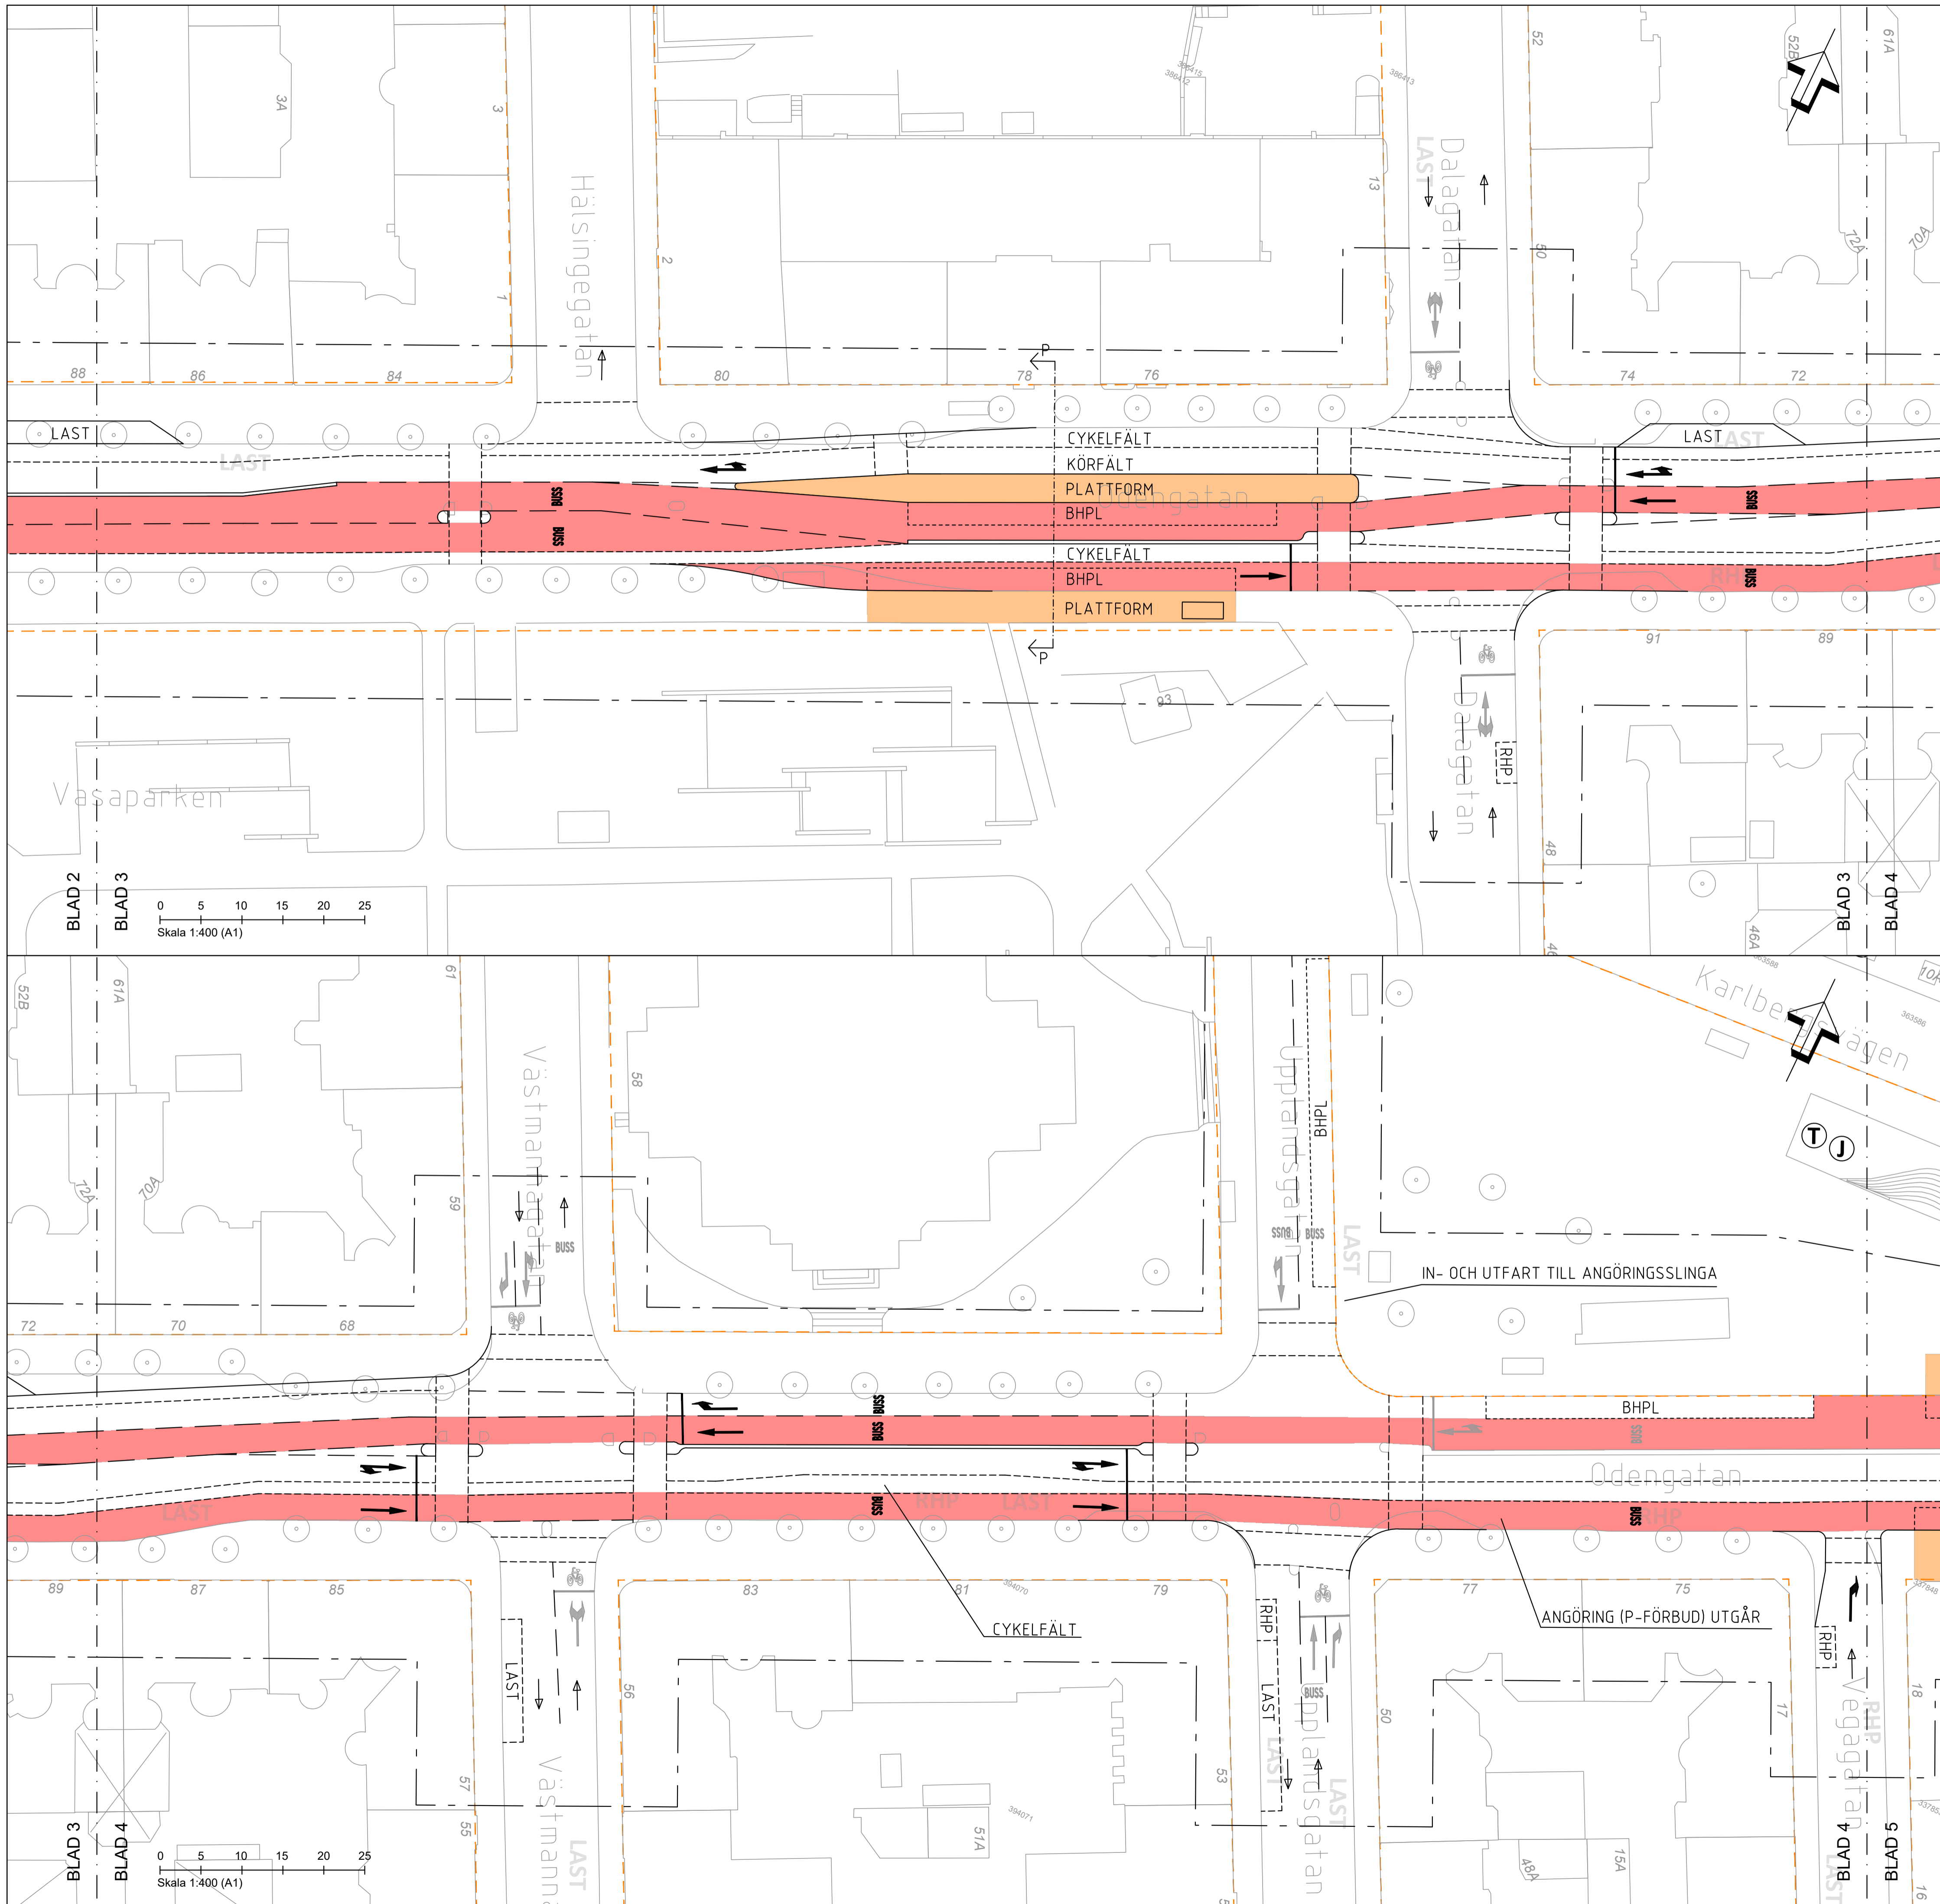

TECKENFÖRKLARING

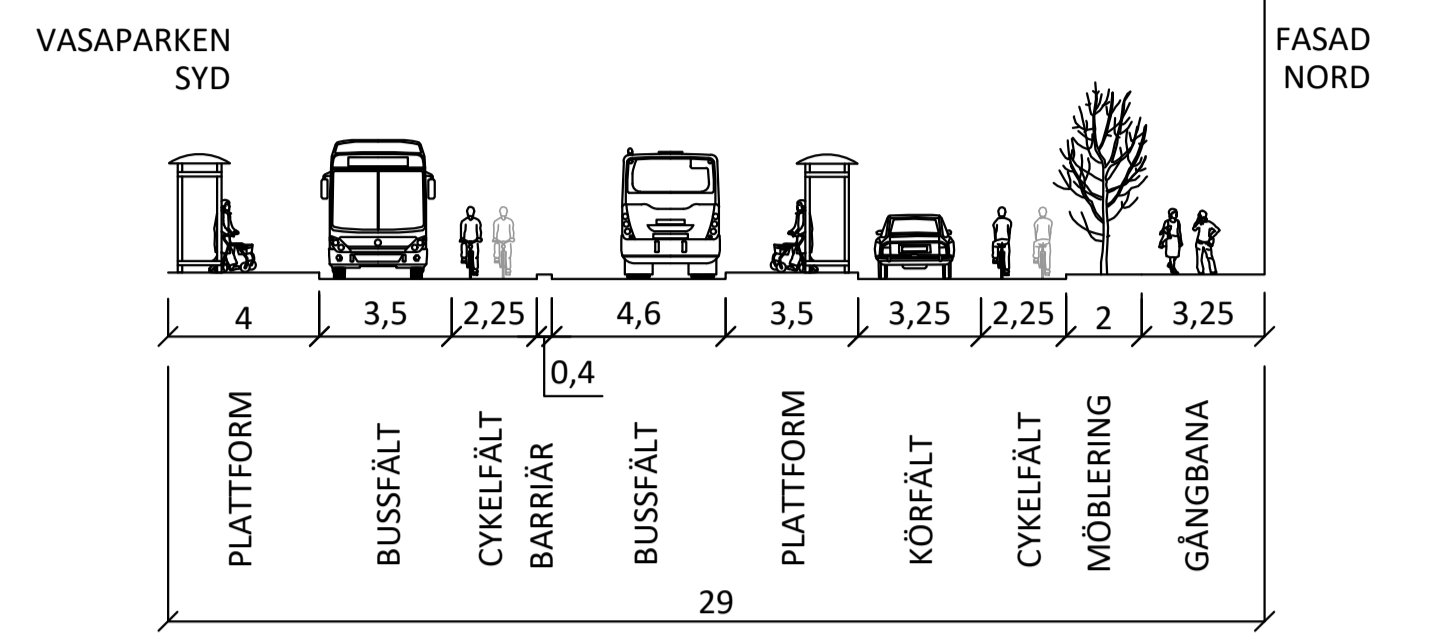

ORIENTERINGSFIGUR, SKALA 1:10 000



FRAMKOMLIGHETSÅTGÄRDER FÖR LINJE 4
DELSTRÄCKA ODENGATAN
ÅTGÄRDPÅKET "FYRANPLUS"

IDÈSKISS, 2020-06-08