



TYPSEKTIONER, SKALA 1:200


Q - HÅLLPLATS ODENPLAN

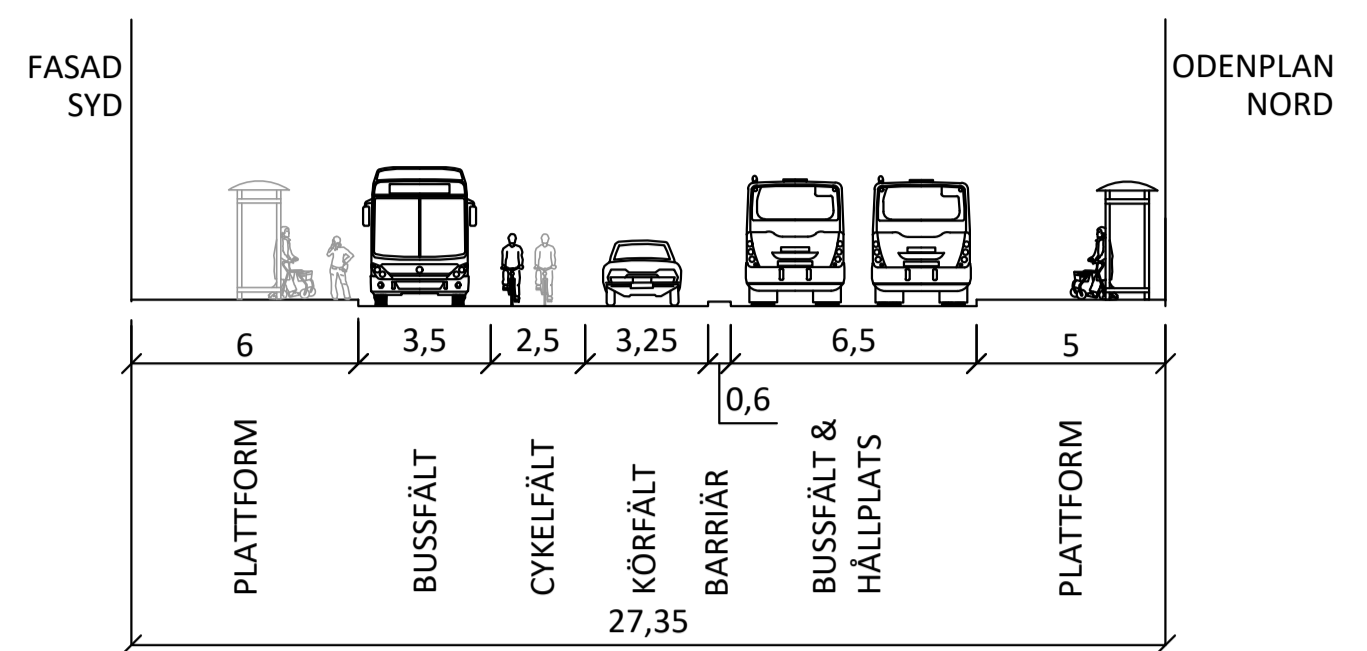

R - STRÄCKA VID STADSBIBLIOTEKET

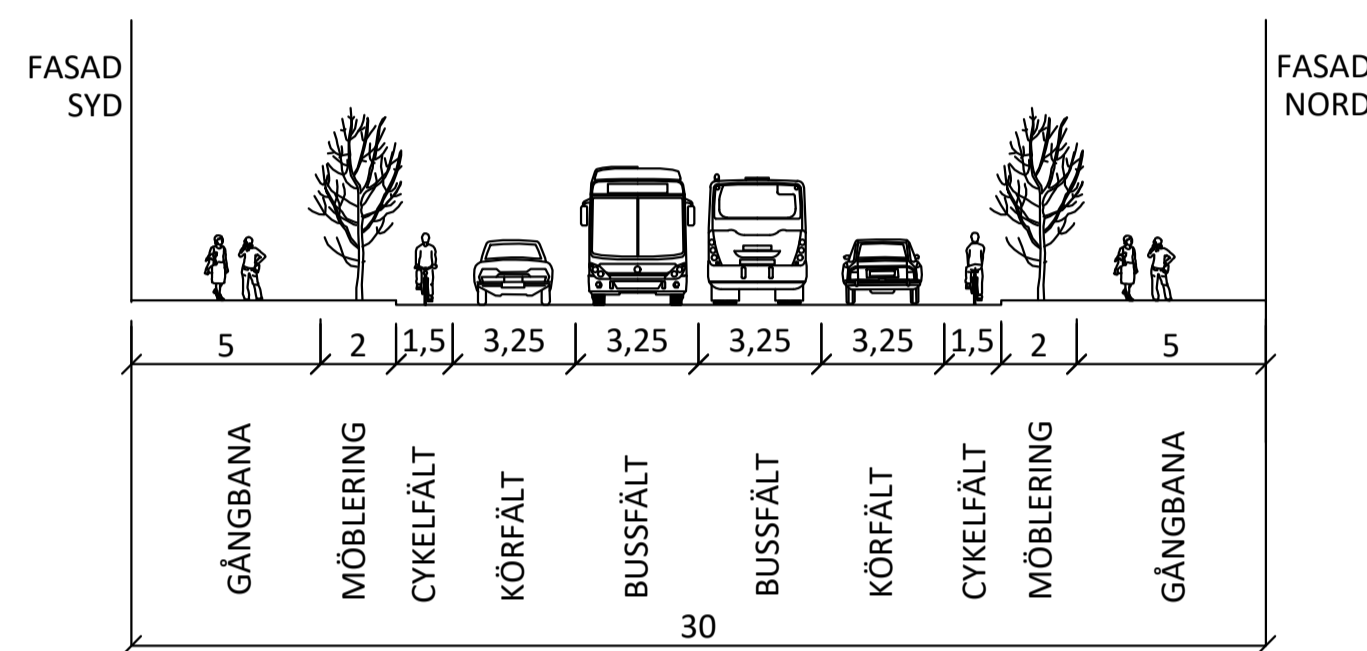

S - HÅLLPLATS STADSBIBLIOTEKET

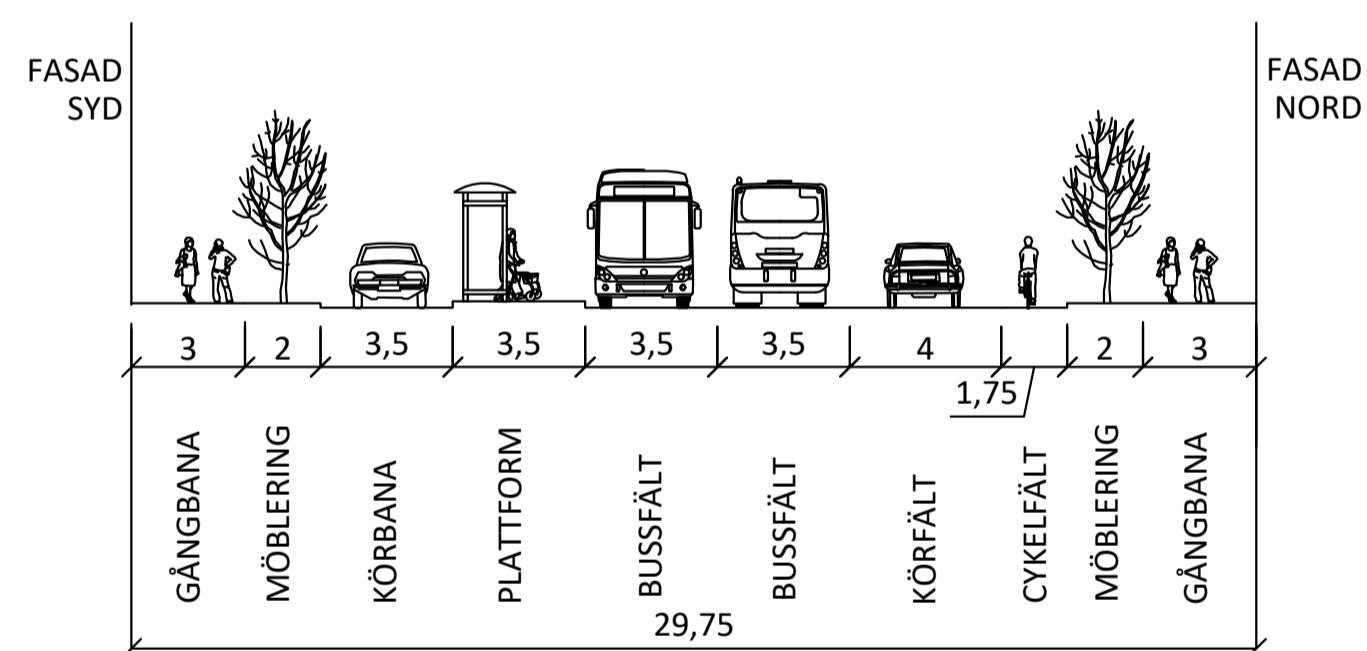

ORIENTERINGSFIGUR, SKALA 1:10 000



FRAMKOMLIGHETSÅTGÄRDER FÖR LINJE 4
DELSTRÄCKA ODENGATAN
ÅTGÄRDSPAKET "FYRANPLUS"

IDÈSKISS, 2020-06-08

