



TYPSEKTIONER, SKALA 1:200


A - STRÄCKA

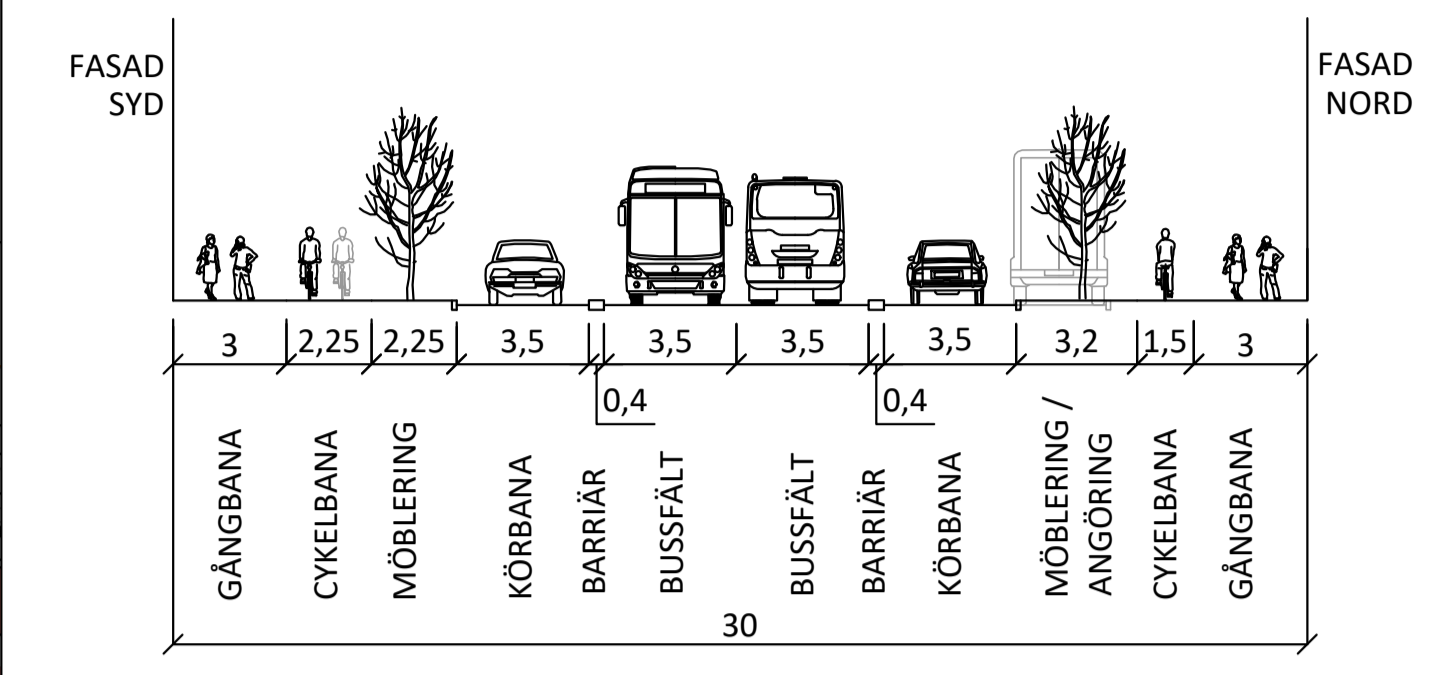

TECKENFÖRKLARING

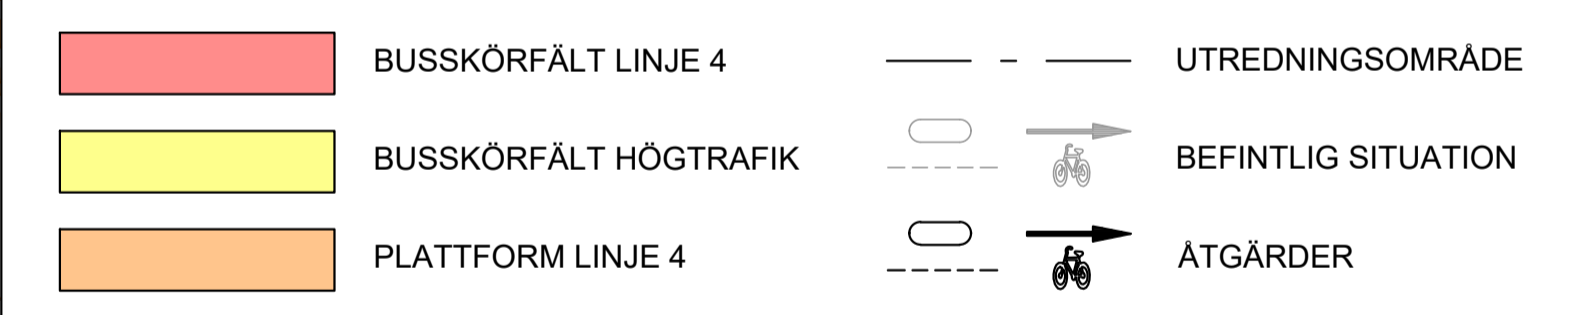

ORIENTERINGSFIGUR, SKALA 1:10 000

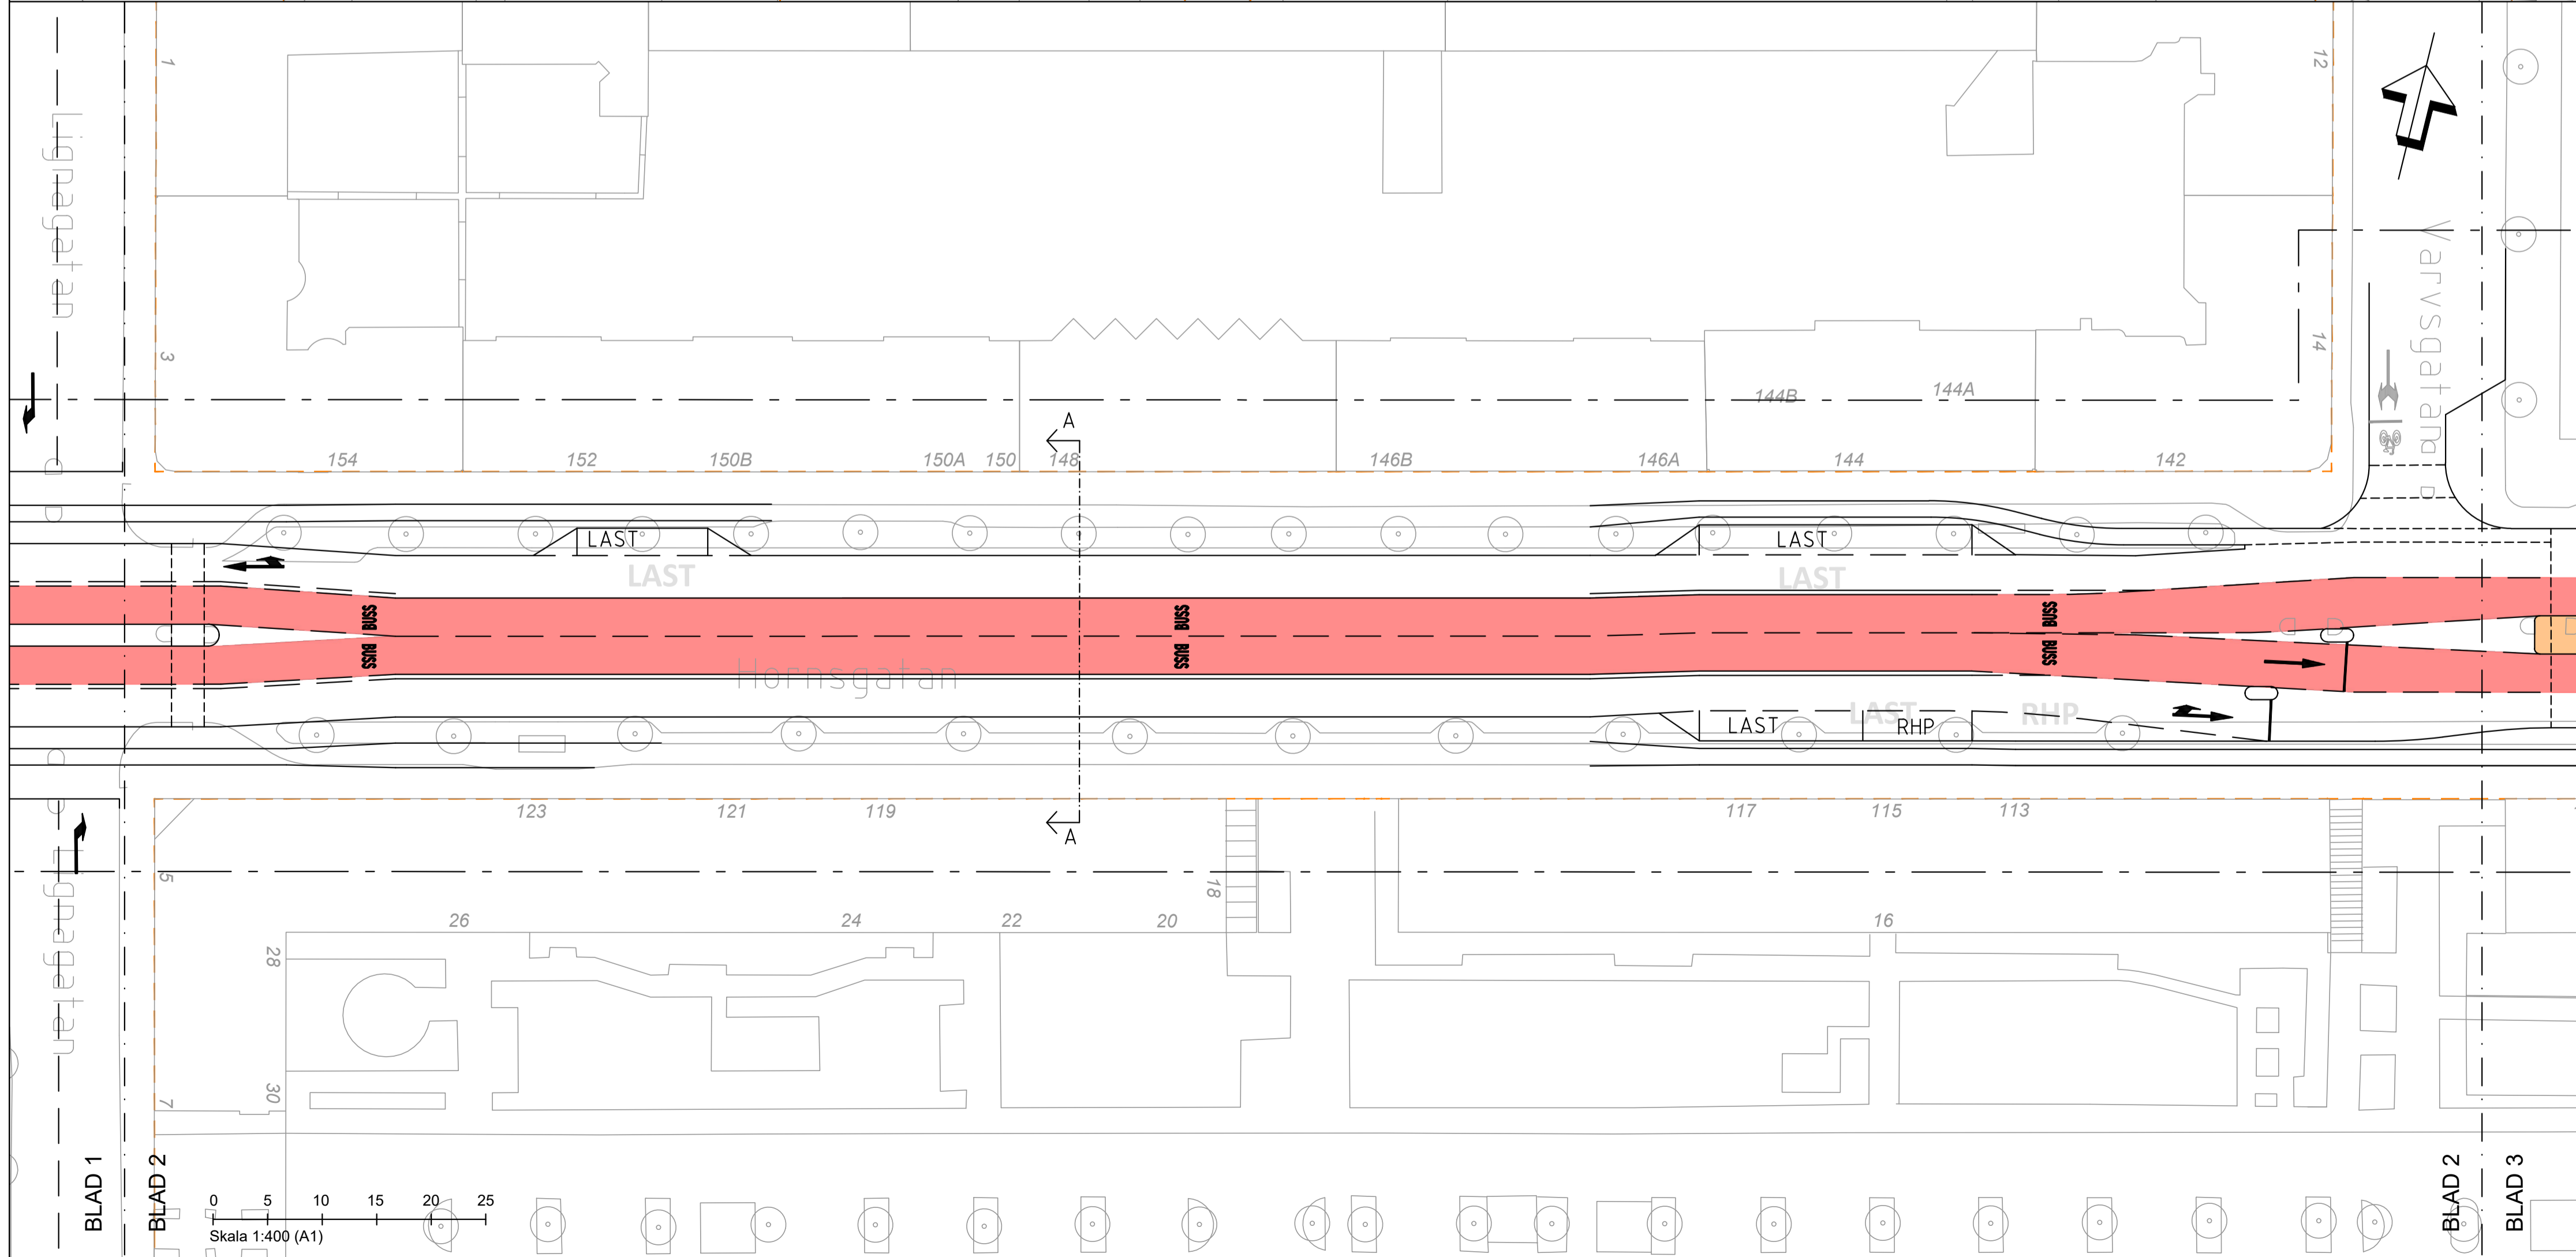

FRAMKOMLIGHETSÅTGÄRDER FÖR LINJE 4
DELSTRÄCKA HORNSGATAN
ÅTGÄRDSPAKET "SUPERFYRAN"

IDÉSKISS, 2020-06-08

