

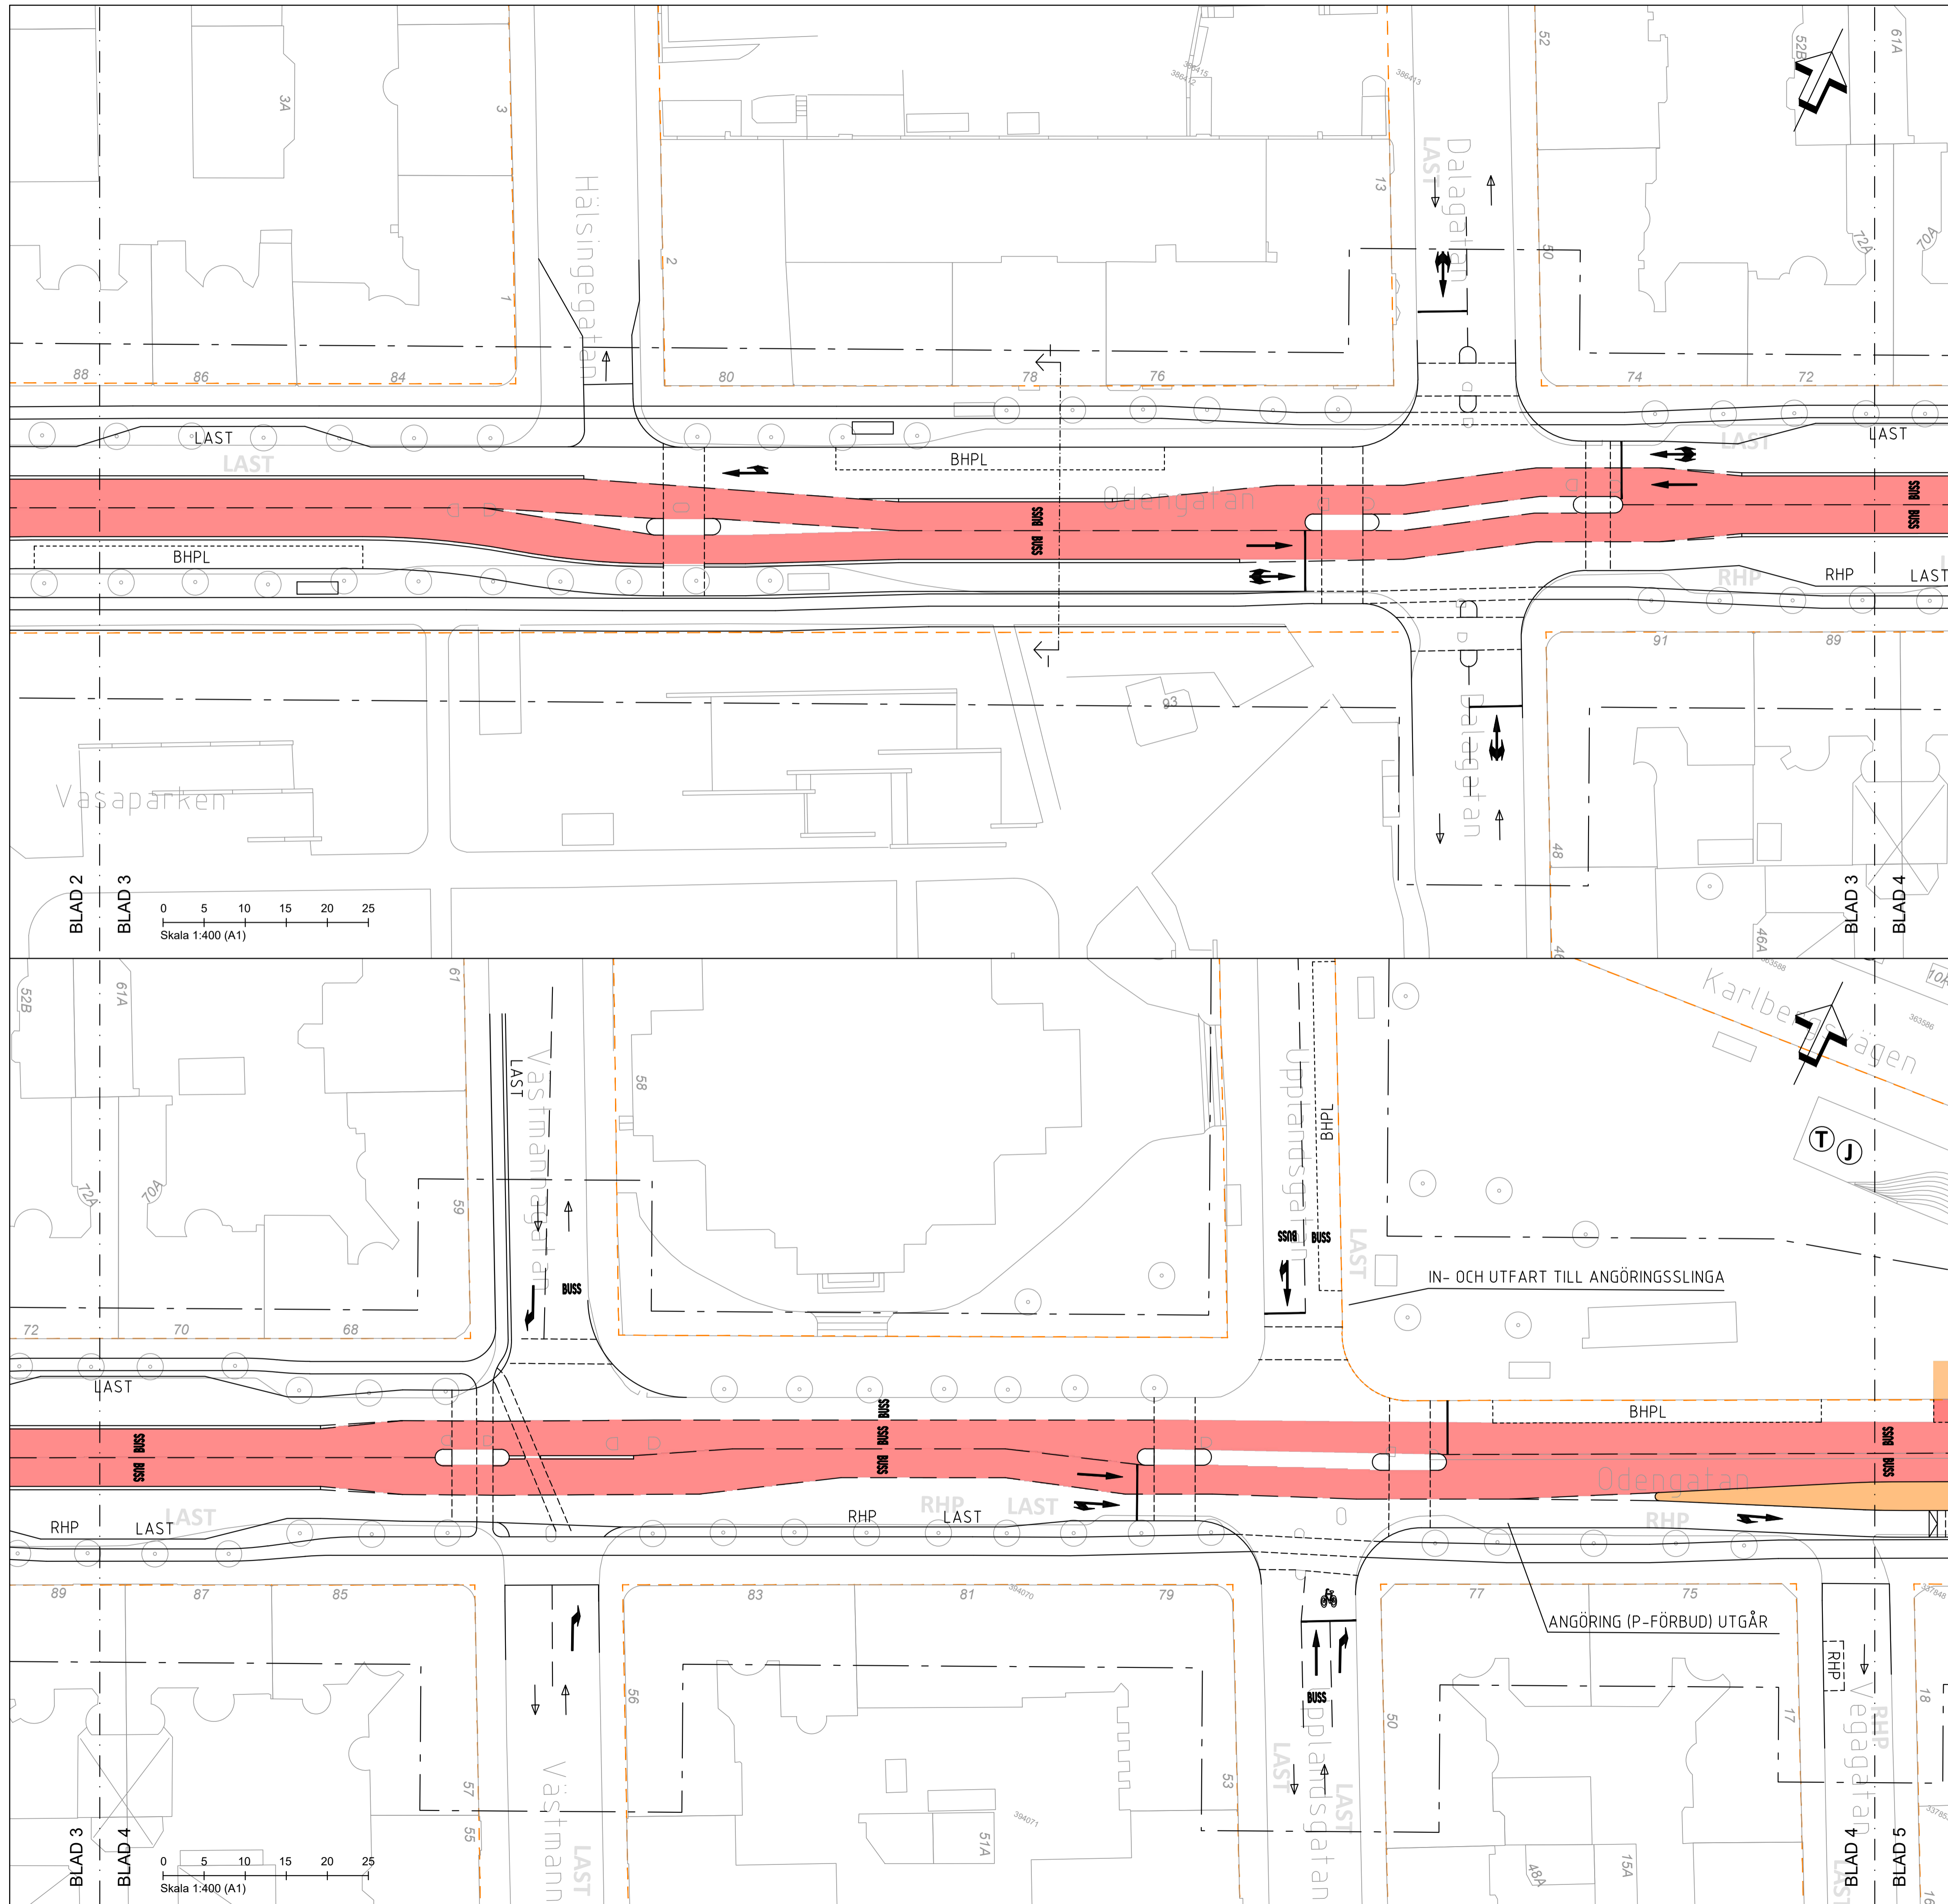


I - HÅLLPLATS FÖR ÖVR BUSSTRAFIK

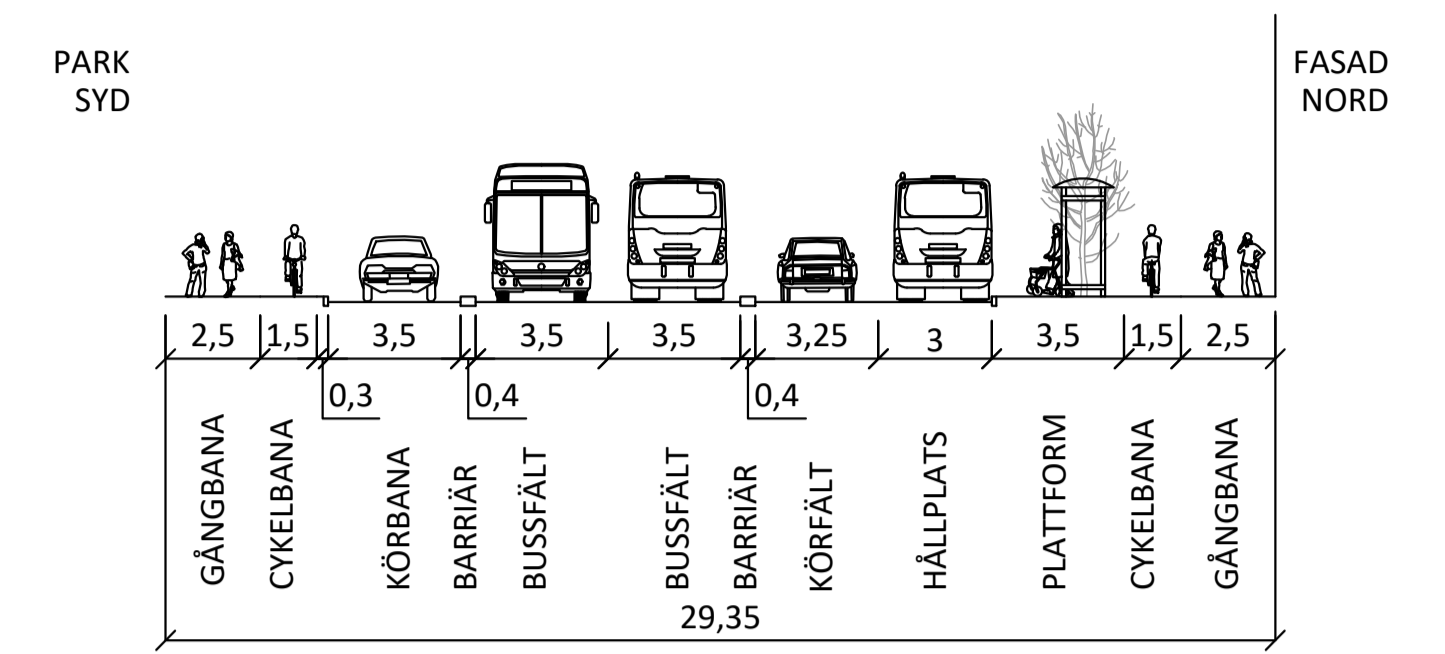

TECKENFÖRKLARING

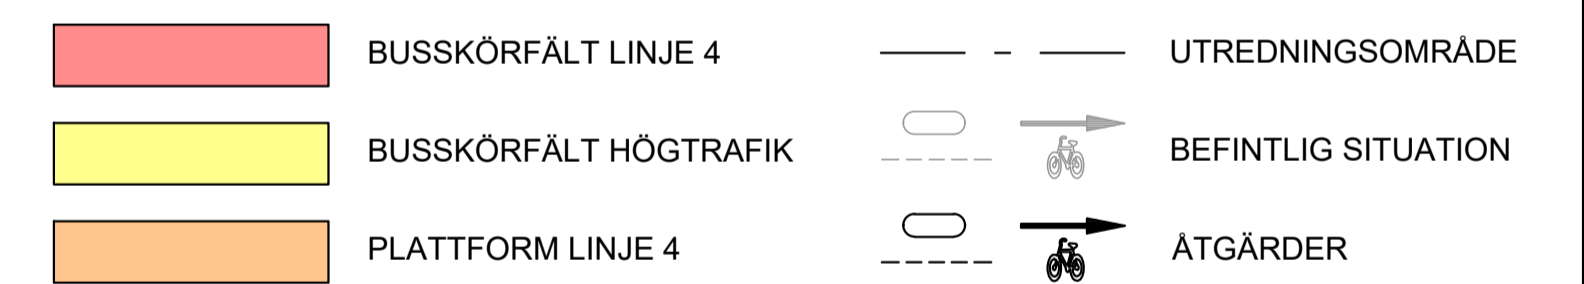

ORIENTERINGSFIGUR, SKALA 1:10 000



FRAMKOMLIGHETSÅTGÄRDER FÖR LINJE 4
DELSTRÄCKA ODENGATAN
ÅTGÄRDSPAKET "SUPERFYRAN"

IDÉSKISS, 2020-06-08