


TYPSEKTIONER, SKALA 1:200

N - BORTTAGEN HÅLLPLATS V VALHALLAVÄGEN

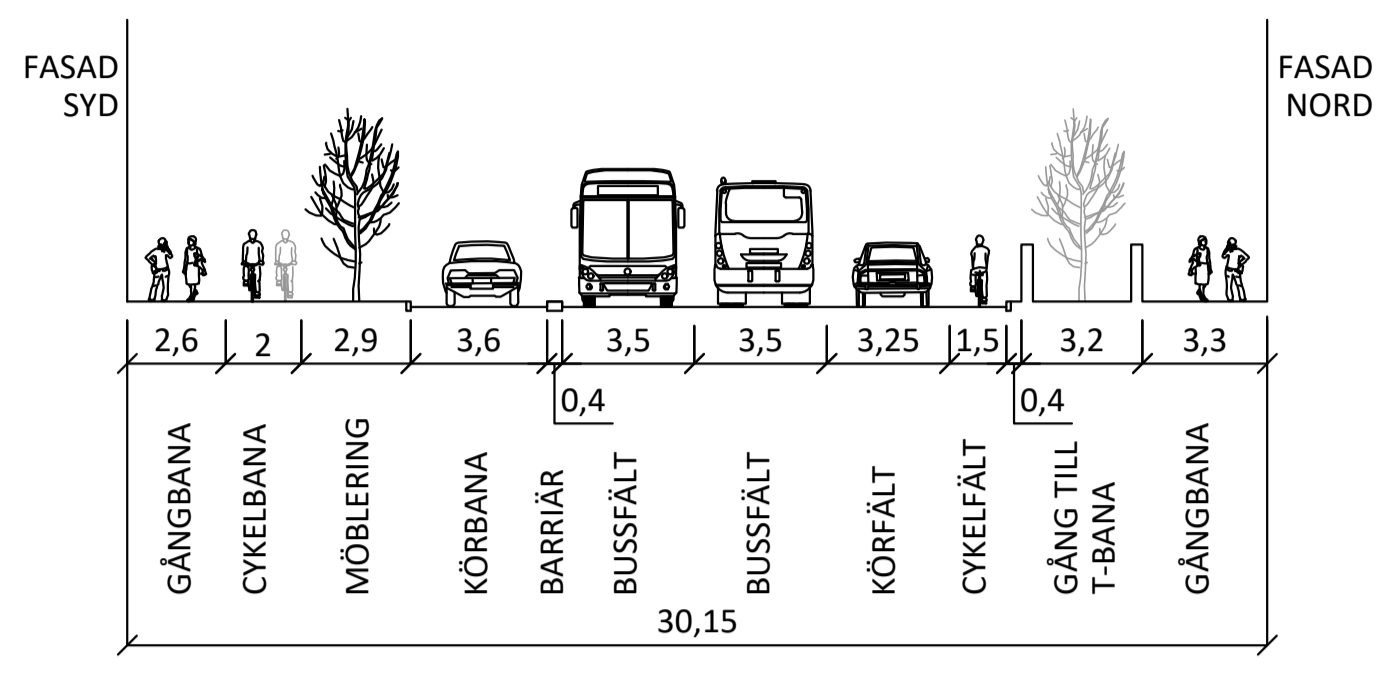

TECKENFÖRKLARING



ORIENTERINGSFIGUR, SKALA 1:10 000



FRAMKOMLIGHETSÅTGÄRDER FÖR LINJE 4
DELSTRÄCKA ODENGATAN
ÅTGÄRDSPAKET "SUPERFYRAN"

IDÉSKISS, 2020-06-08

