



Den här handling och information har utarbetats av AB Storstockholms Lokaltrafik. Ägarens ansvar för användningen av denna information är inte ansvar för användningen av denna information. För ytterligare information kontakta AB Storstockholms Lokaltrafik.

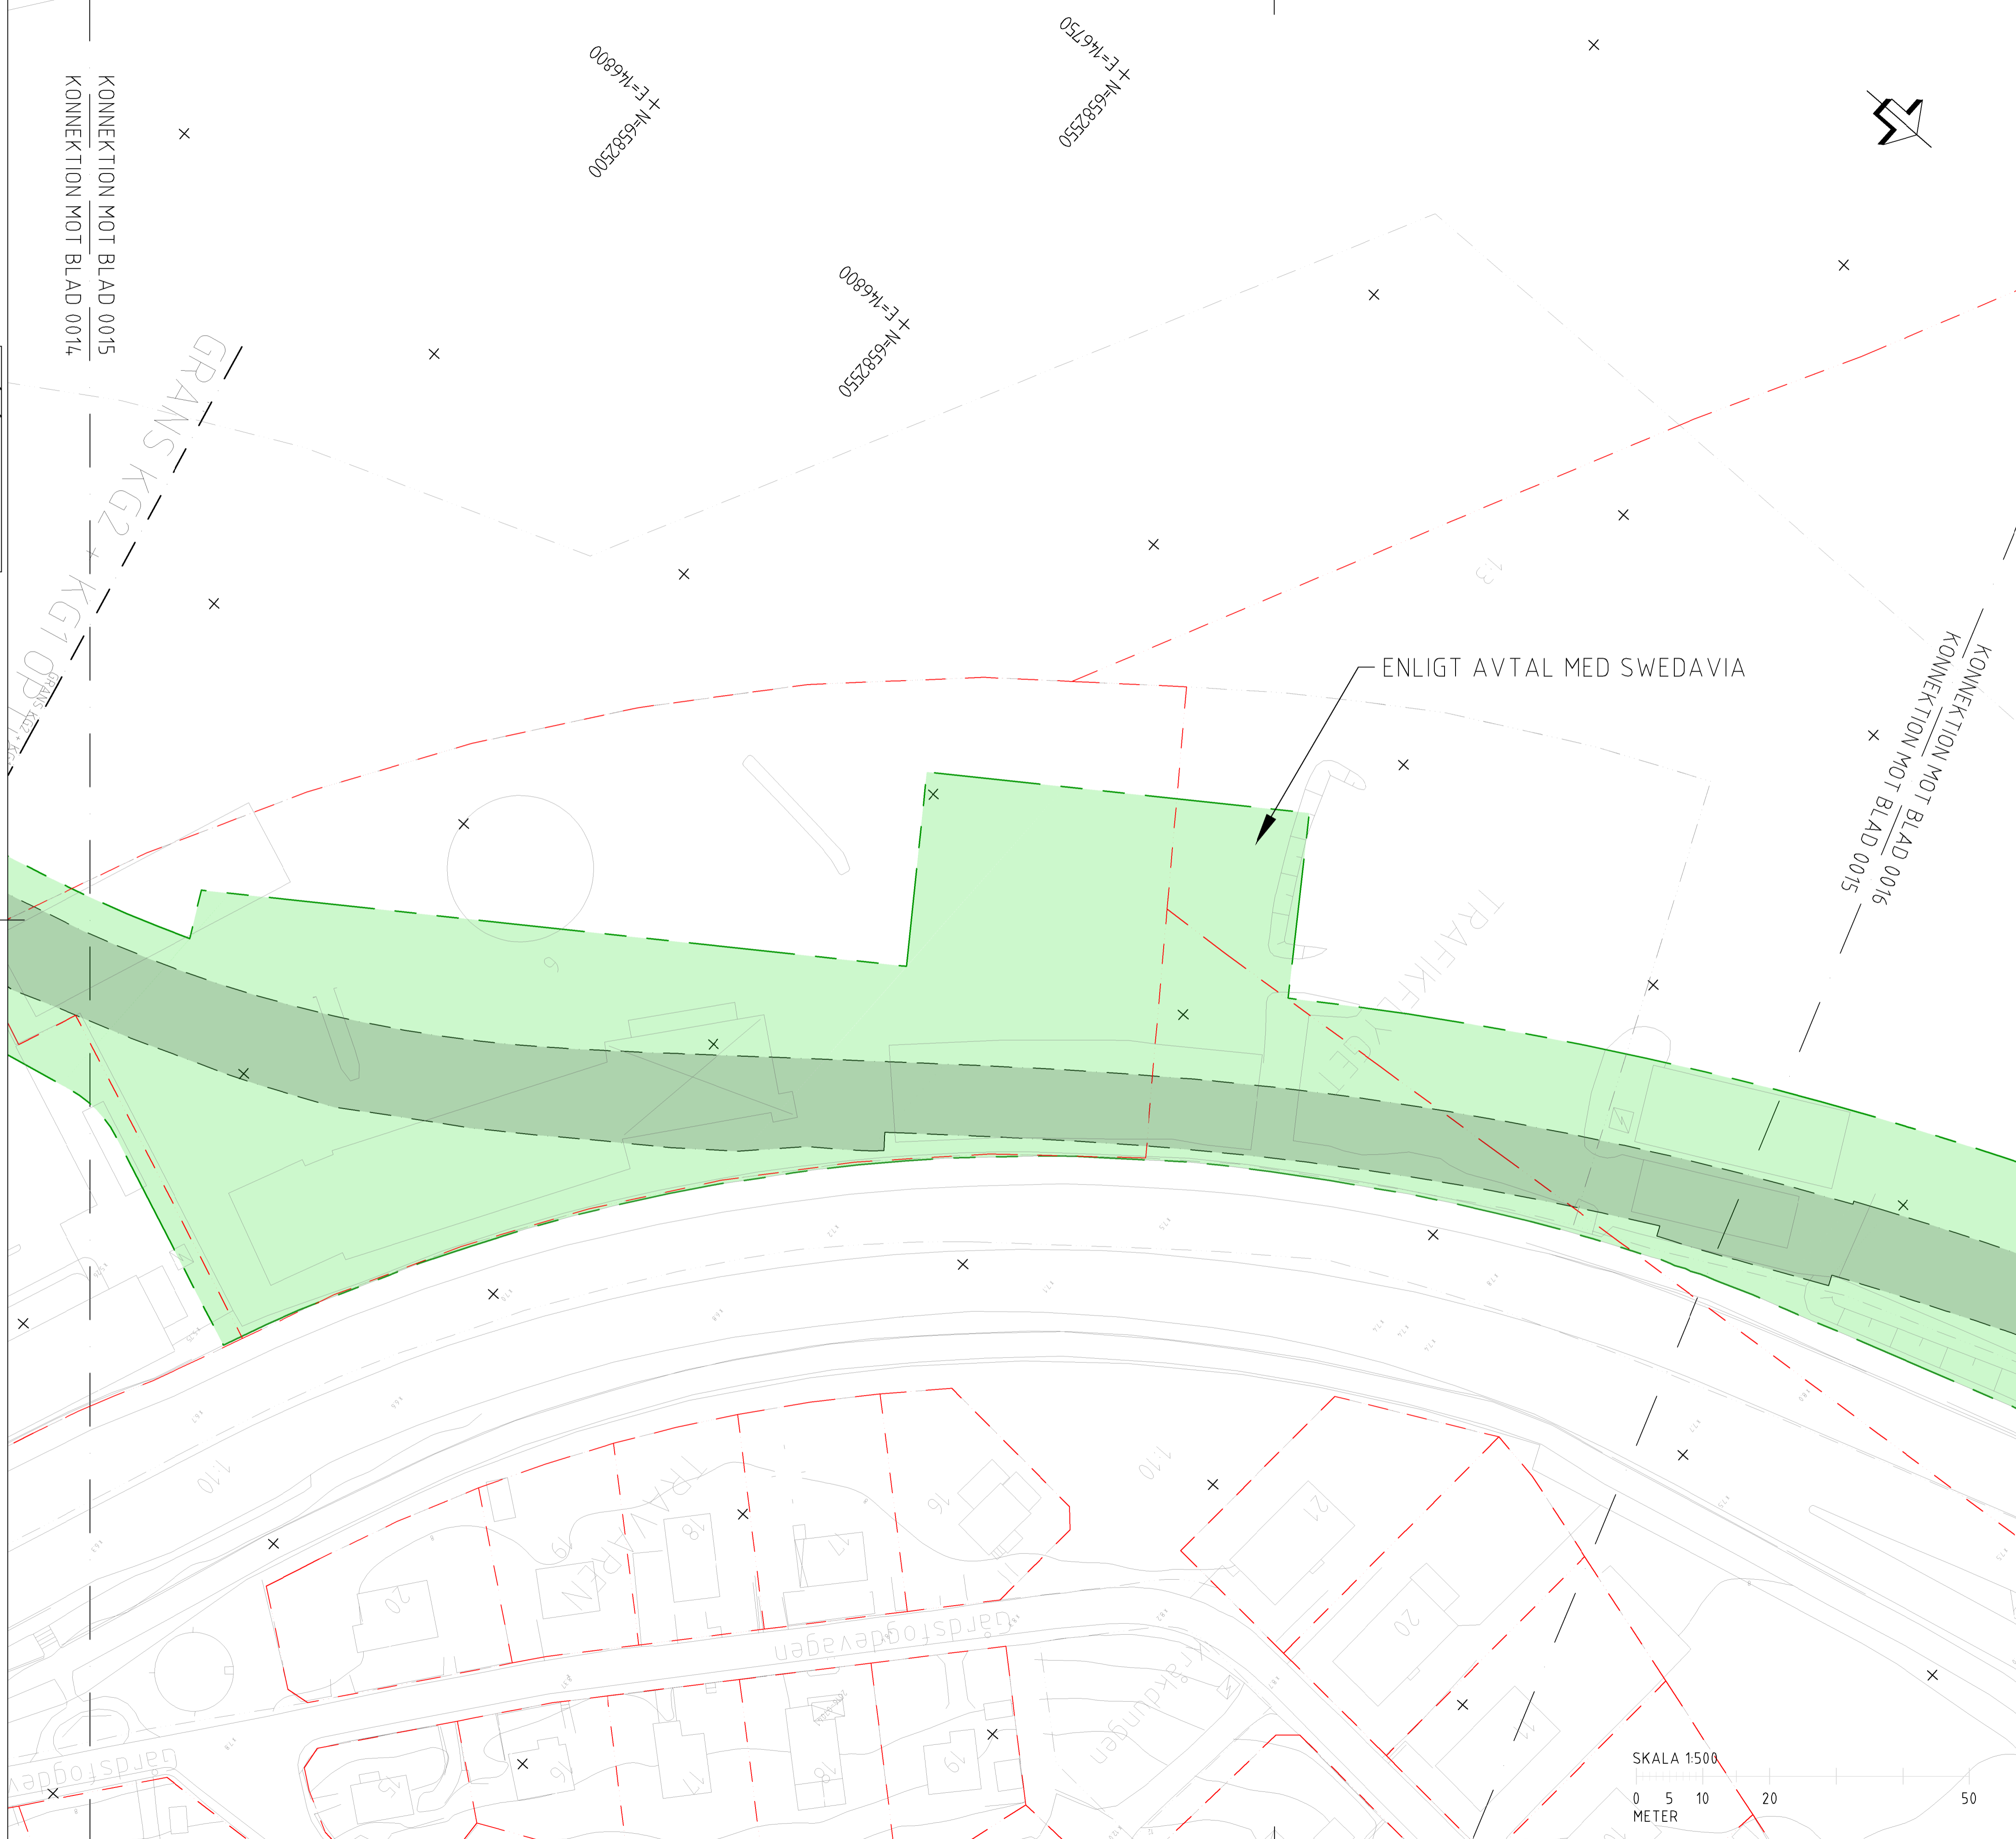

- = Arbetsområde.
- = Etableringsområden
- = Spårområde
- = Fastighetsgränser
- = Övriga gränser
- = Littera för Etableringsområde

ORIENTERINGSFIGUR

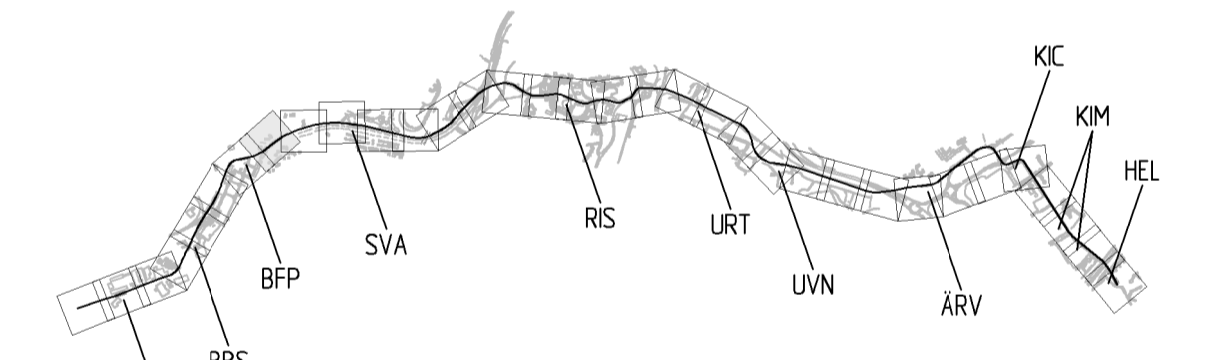


PLANSYSTEM SWEREF 99 18 00
HÖJDSYSTEM RH 2000

Bilaga 7 Trädavtal Blad 1 (9)

GH 2019-01-17
FK 2018-12-10

Ramboll Sverige AB
Krukskärgatan 21
Box 17009
104 62 Stockholm
Tfn 010-675 60 00
Fax 010-675 20 00
www.ramboll.com


| | | | | | | | |
|--------------------------------------|---------------------------|---|---------------------------------------|-------------------|-------------------|------|-------|
| Uppdragsnr 1320026793 | Handläggare H.STRÄNGBY | Rit/Finst H.STRÄNGBY | Rev | Ant | Revidering avsett | Sign | Datum |
| Granskad H.STRÄNGBY | Godkänd H.STRÄNGBY | ----- | | | | | |
| Ort STOCKHOLM | Datum 2018-xx-xx | TVÄRBANAN KISTAGRENNEN | | | | | |
| AB Storstockholms Lokaltrafik | | ARBETS-, ETABLERINGSOMRÅDEN KM 3+500 - 3+750 PLAN | | | | | |
| SL Handläggare ANDERS SKARIN | SL Uppdragsnr 501260 | SL Godkänd HÅKAN HJELM | Formål XXXX | Format A1 | Skala 1:500 | | |
| Ort STOCKHOLM | Datum 2018-xx-xx | Ritningsnummer TOMAS FLYCKT | Blad 0015 | Nästa bil 0016 | Rev | | |
| | | | Rifningsnummer C-5930-000-111-0015 | SL ARKIVNUMMER | 0 | 0 | 0 |

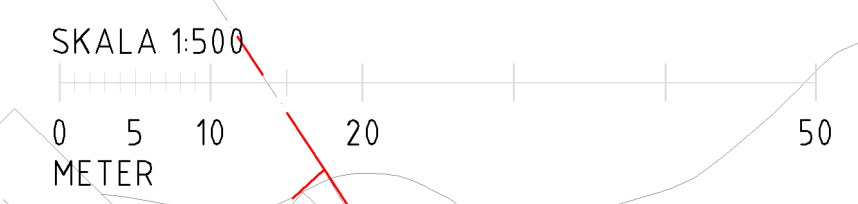
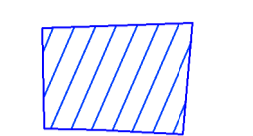






mv_5902-0174-00-POJE-0001_KA_V-Projektterning_A_Anslagsplan_V_Drivet - blandad data\Modell\mv_5902-0174-00-POJE-0001.dwg
mv_5902-0174-00-POJE-0001_KA_V-Projektterning_A_Anslagsplan_V_Drivet - blandad data\Modell\mv_5902-0174-00-POJE-0001.dwg
sparomrade_bakch\0-AS\03\X\2017\1320026793 - Kistagrenen\Verfängskarter\CAD\karton\sparomrade_bakch.dwg Jan 17, 2019

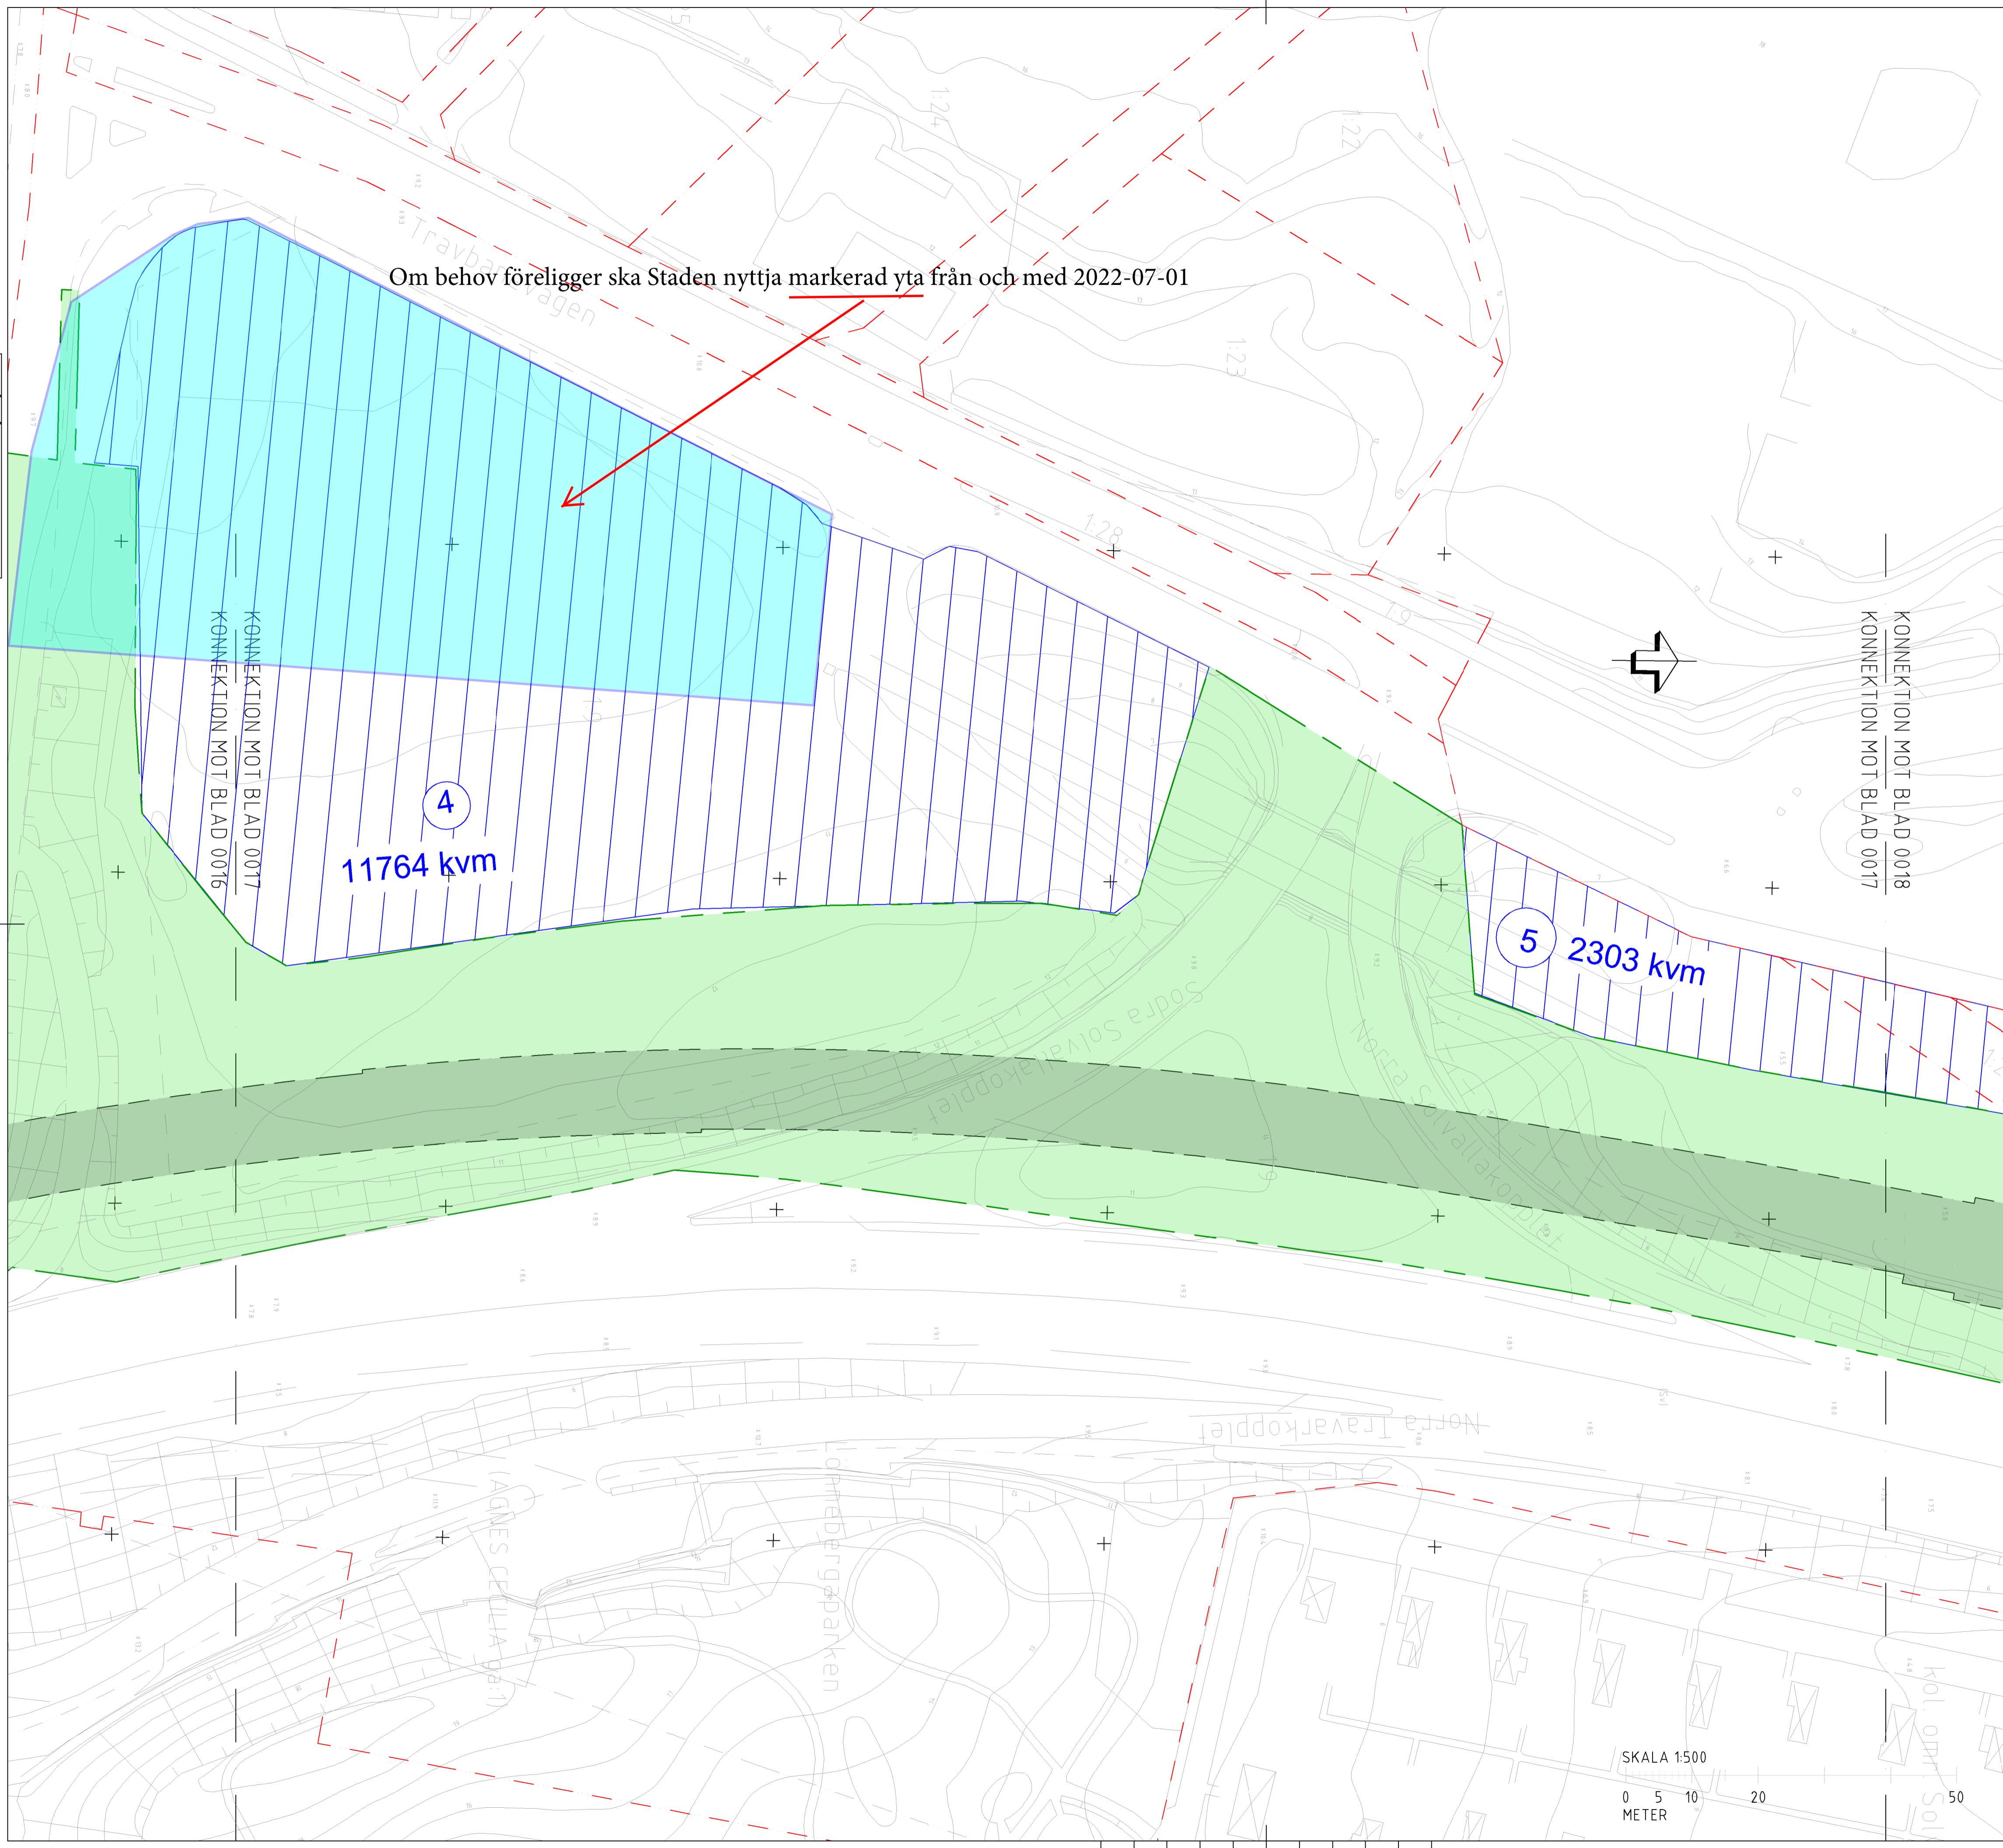
0-AS\03\X\2017\1320026793 - Kistagrenen\Projektterning\U - Förfrågningsunderlag\U_Övergripande\Ritning\Sou\svalla\Soderut\ C-5930-000-111-0015.dwg Jan 17, 2019 - 511pm

Denna handling och information har utarbetats av Rambøll Sverige AB. Större tekniska Lokaltrafik ägna och får inte användas, delvis oberoende eller annars utan AB Storstockholms Lokaltrafik samtycke.



-  = Arbetsområde.
-  = Etableringsområden
-  = Spårområde
-  = Fastighetsgränser
-  = Övriga gränser
-  = Littera för Etableringsområde

ORIENTERINGSFIGUR

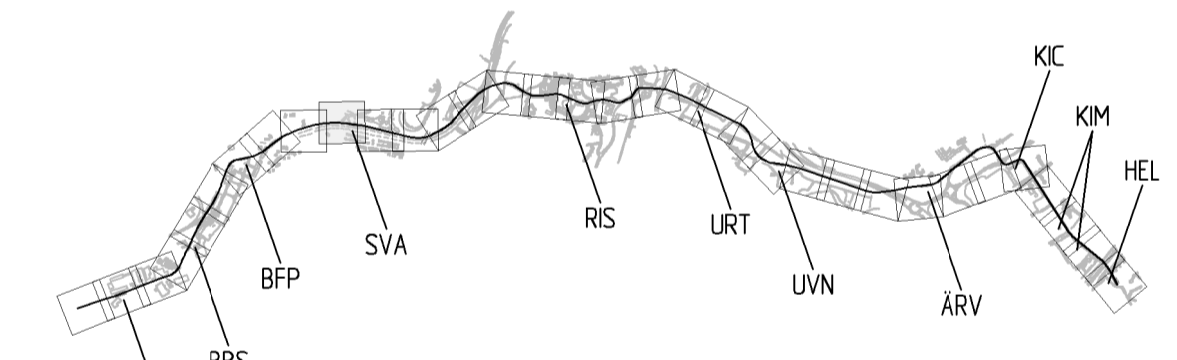


PLANSYSTEM SWEREF 99 18 00
HÖJDSYSTEM RH 2000

Blad 3


FÖRHANDSKOPIA 2019-01-17
FÖRHANDSKOPIA 2018-12-21
FÖRHANDSKOPIA 2018-10-18
GH 2018-04-10

Rambøll Sverige AB
Krukenärgatan 21
Box 17009
104 62 Stockholm
Tfn 010-675 60 00
Fax 010-675 20 00
www.ramboll.com





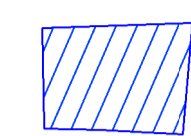


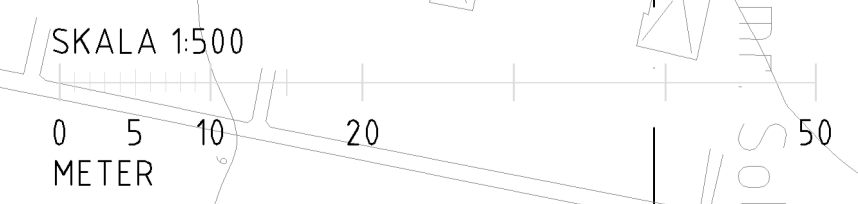


Knowledge taking people further

| | | | | | | | |
|--|----------------------------|-------------------------------------|----------------|-------------------|-------------------|------|-------|
| Uppdragsnr 1320026793 | Handläggare H.STRÅNGBY | Rit/Inst H.STRÅNGBY | Rev | Ant | Revidering avsett | Sign | Datum |
| Granskad H.STRÅNGBY | Godkänd H.STRÅNGBY | BILAGA TILL AVTAL | | | | | |
| Ort STOCKHOLM | Datum 2018-04-10 | TVÄRBANAN KISTAGRENNEN | | | | | |
|  AB Storstockholms Lokaltrafik | | ARBETS-, ETABLERINGSOMRÅDEN | | | | | |
| SL Handläggare ANDERS SKARIN | SL Uppdragsnr 501260 | KM 4+000 - 4+250 | | | | | |
| SL Granskad HÅKAN HJELM | SL Godkänd TOMAS FLYCKT | Formal XXXX | Skala 1:500 | | | | |
| Ort STOCKHOLM | Datum 2018-04-10 | Rifångnummer C-5930-000-111-0017 | Blad 0017 | Nästa bil 0018 | Rev | | |
| SL ARKIVNUMMER | | | 0 | 0 | 0 | | |

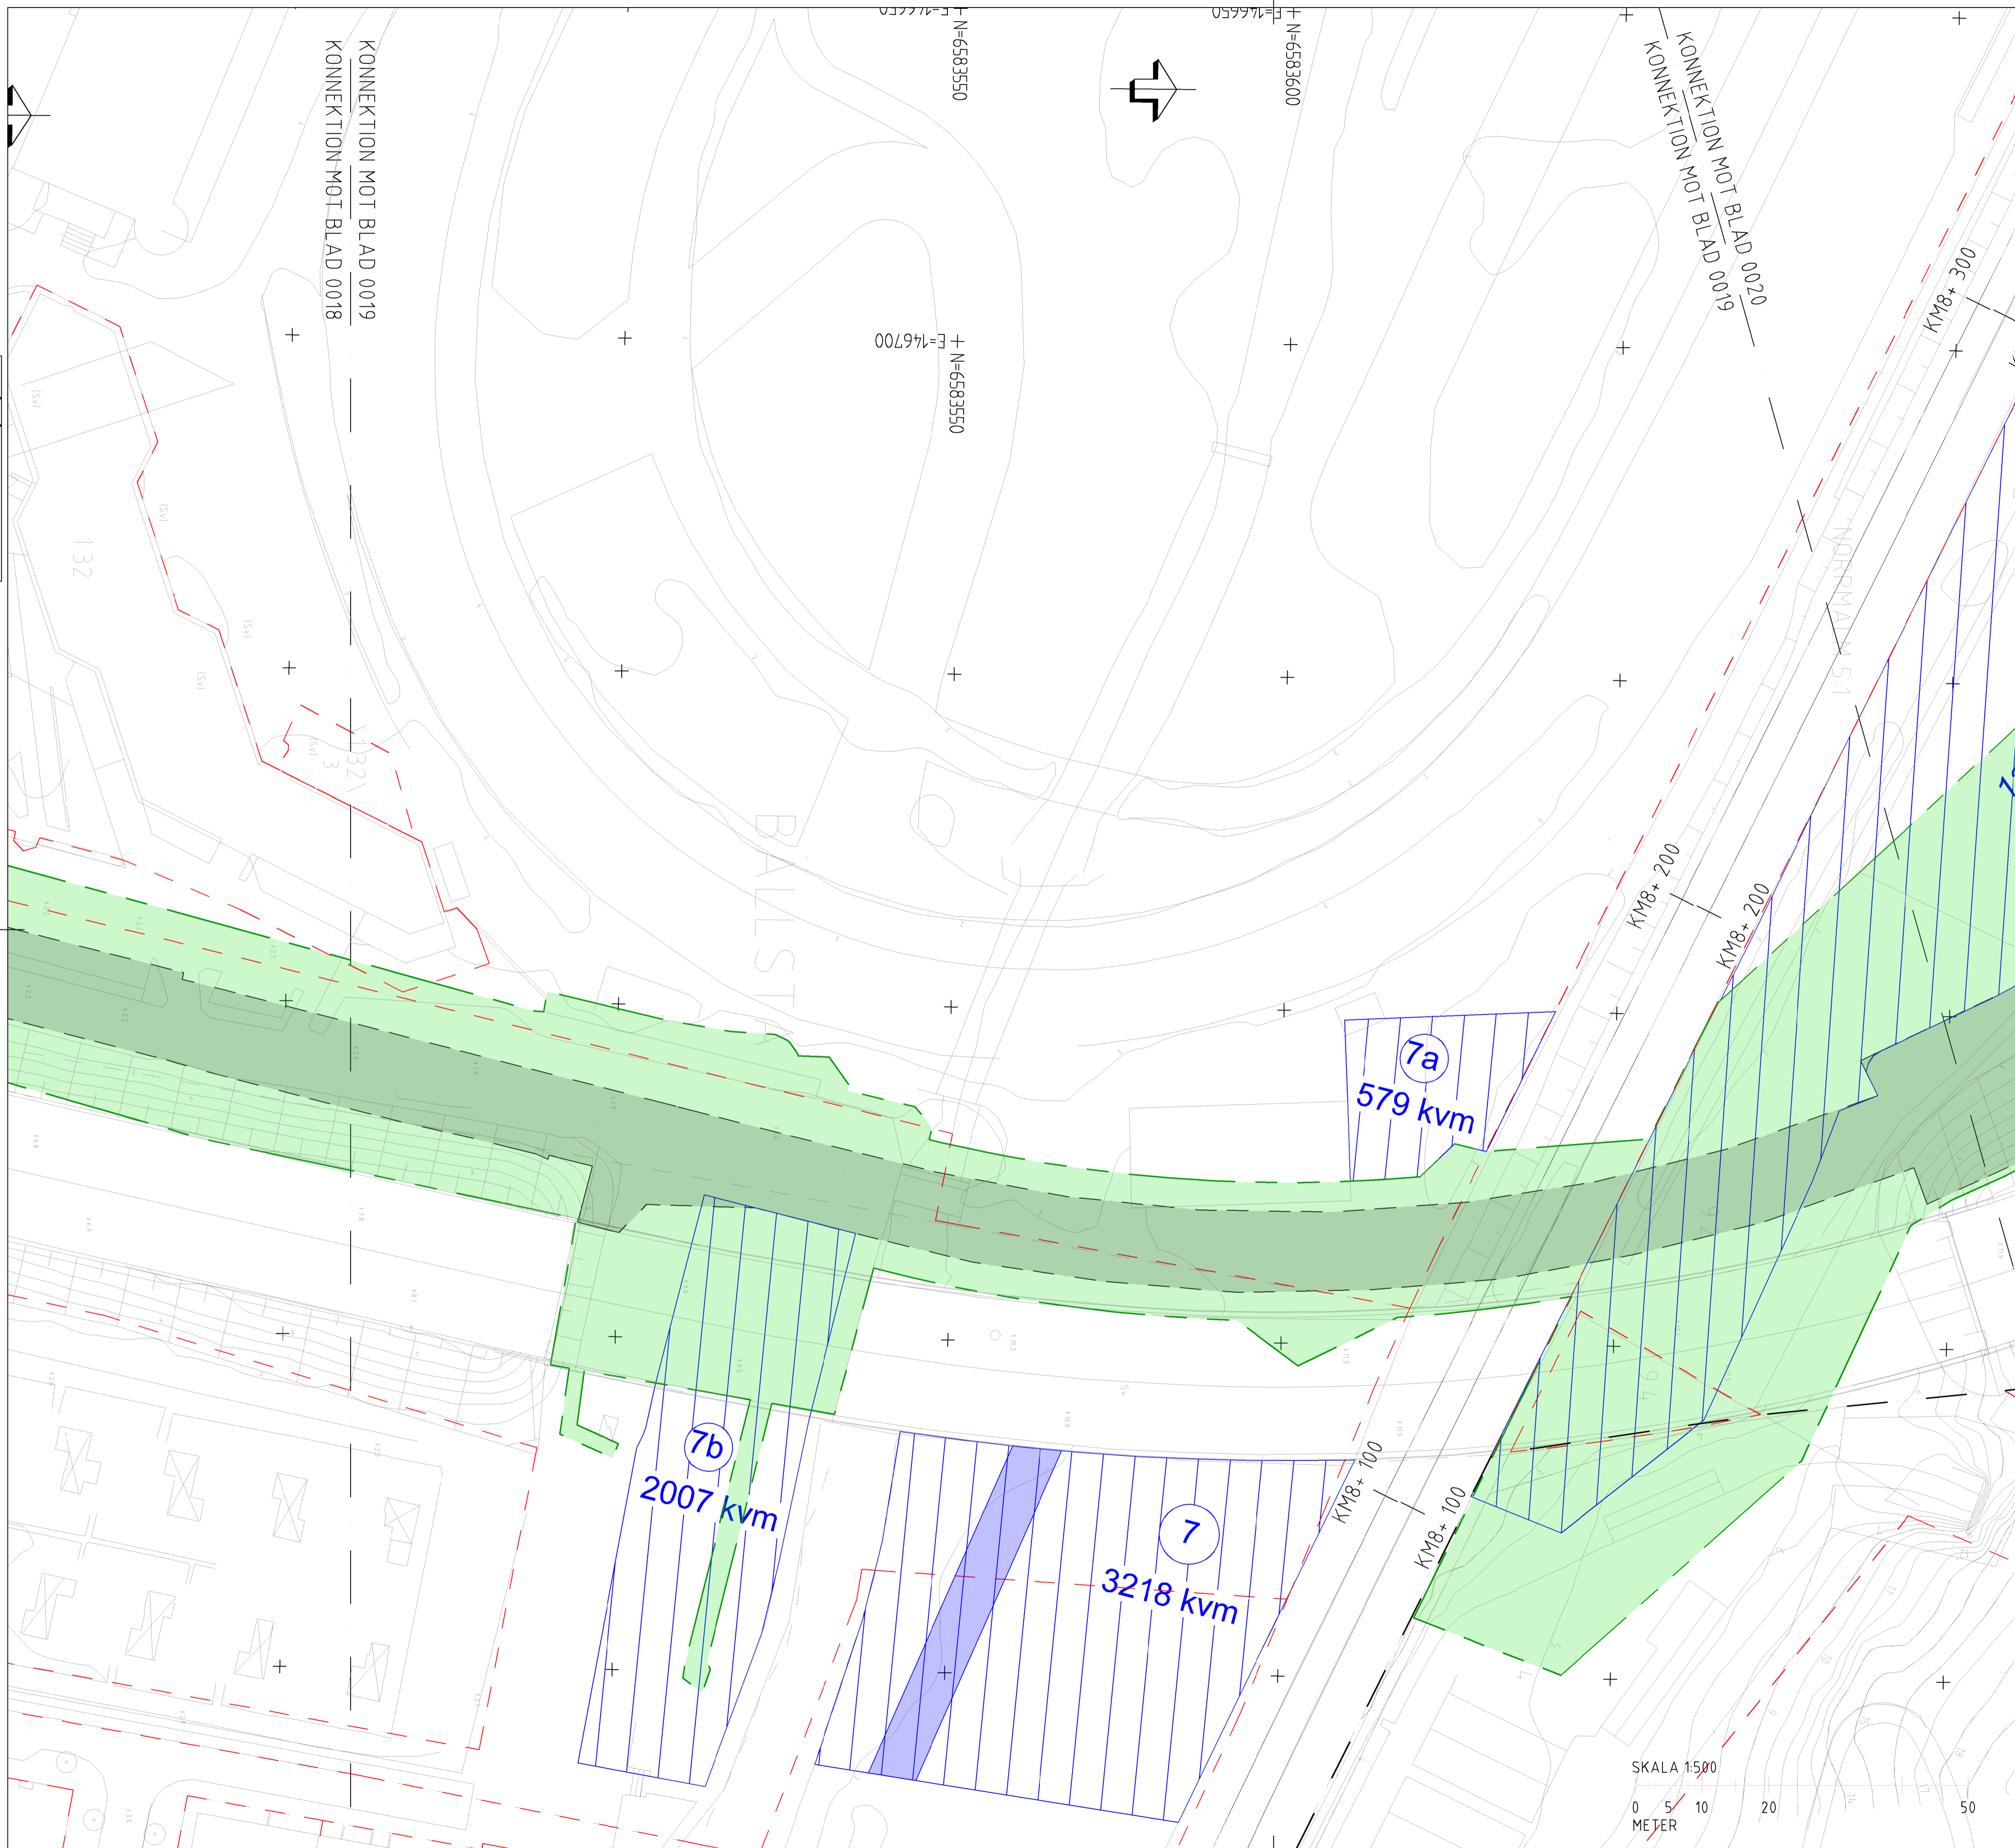


0:\AS\03\Xbv\2017\1320026793 - Kistagrenen\Projekt\Kv\U - Övergrändarlag\U_Övergrändarlag\RHing\Solvalla\C-5930-000-111-0017.dwg Jan 17, 2019 - 5:18pm



-  = Arbetsområde.
-  = Etableringsområden
-  = Körväg inom etablering
-  = Spårområde
-  = Fastighetsgränser
-  = Övriga gränser
-  = Littera för Etableringsområde

ORIENTERINGSFIGUR

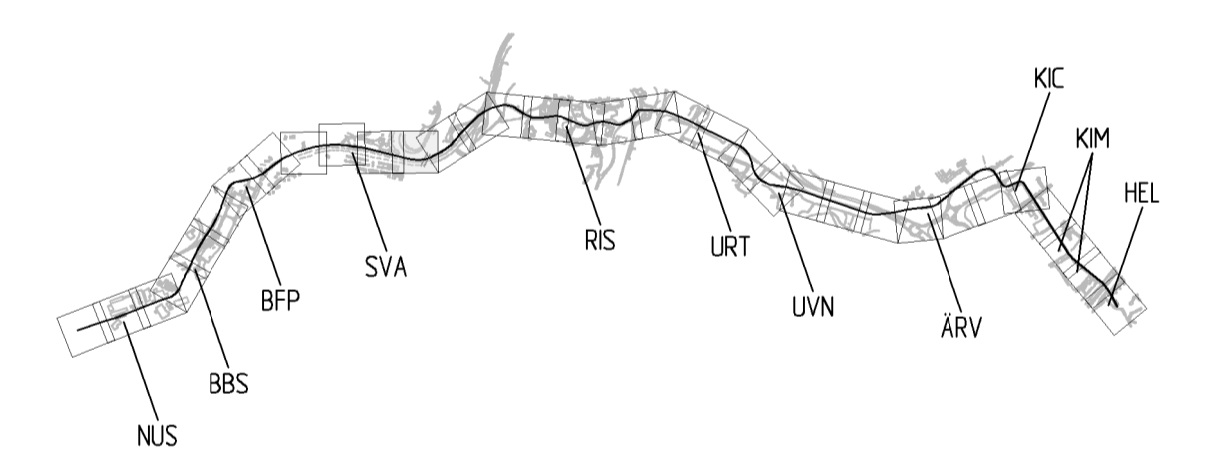

PLANSYSTEM SWEF9 99 18 00
HÖJDSYSTEM RH 2000


Blad 6

FÖRHANDSKOPIA 2018-12-21
FÖRHANDSKOPIA 2018-11-08
FÖRHANDSKOPIA 2018-10-18
GH 2018-04-10

Ramboll Sverige AB
Krukenärgatan 21
Box 7709
104 62 Stockholm
Tfn 010-675 60 00
Fax 010-675 20 00
www.ramboll.com

RAMBOLL
Knowledge taking people further

| | | | | | | | |
|---|---------------------------|---|--------------|--------------|-------------------|------|-------|
| Uppdragsnr 1320026793 | Handläggare H.STRÄNGBY | Rit/Inöst H.STRÄNGBY | Rev | Ant | Revidering avsett | Sign | Datum |
| Granskad H.STRÄNGBY | Godkänd H.STRÄNGBY | BILAGA TILL AVTAL | | | | | |
| Ort STOCKHOLM | Datum 2018-04-10 | TVÄRBANAN KISTAGRENNEN | | | | | |
|  AB Storstockholms Lokaltrafik | | ARBETS-, ETABLERINGSOMRÅDEN KM 4+500 - 4+750 PLAN | | | | | |
| SL Handläggare ANDERS SKARIN | SL Uppdragsnr 501260 | Forvaltningsnummer HÅKAN HJELM | XXXX | Format A1 | Skala 1:500 | | |
| Ort STOCKHOLM | Datum 2018-04-10 | Rifningsnummer C-5930-000-111-0019 | Blad 0019 | Nästa bl | Rev | | |
| SL ARKIVNUMMER 0 0 0 | | | | | | | |

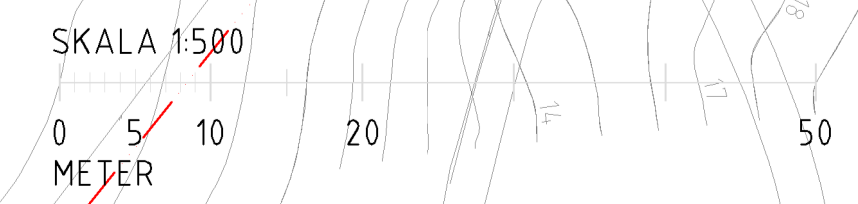

mw_2502-0174-00-POJE-0001-00-PROJEKTIONEN_A...
 mw_5902-0174-00-POJE-0001-00-PROJEKTIONEN_A...
 mw_5902-0174-00-POJE-0001-00-PROJEKTIONEN_A...
 spårområde_bakch\0\AS\03\X\2017\320026793 - Kistagrenen\Kistagrensplan\CAD\karton\spårområde_bakch.dwg Dec 21, 2018

Denna handling och information har utarbetats av Ramboll Sverige AB. För ytterligare information, vänligen kontakta projektledaren.

O:\AS\03\X\2017\320026793 - Kistagrenen\Projekt\Kistagrensplan\Uppdragsunderlag\Uppdragsunderlag\Uppdragsunderlag\Uppdragsunderlag.dwg Dec 21, 2018 - 2:18pm

