



- Gångyta, av hällar i granit och betongplattor (tillgänglig yta)
- Öppen yta för gång, evenemang, angöring och trafik, av smågatsten (ej tillgänglig)
- Öppen yta intill tullhus, till exempel uteserveringar och parkering, av smågatsten (ej tillgänglig)
- Cykelbana, av asfalt
- Cykelfält, av asfalt
- Kollektivtrafik, körbana av asfalt
- Biltrafik, körbana av asfalt
- Angöring/ parkering, av asfalt på gata och smågatsten på kaj

SKEPPSBRON


Befintlig situation
Blad 1 av 2
2020-06-02
Skala 1:500 (A1)

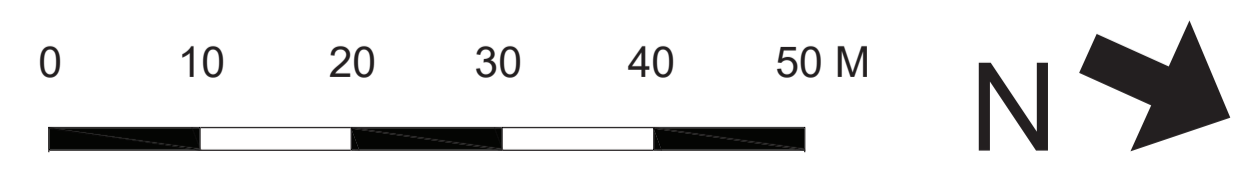

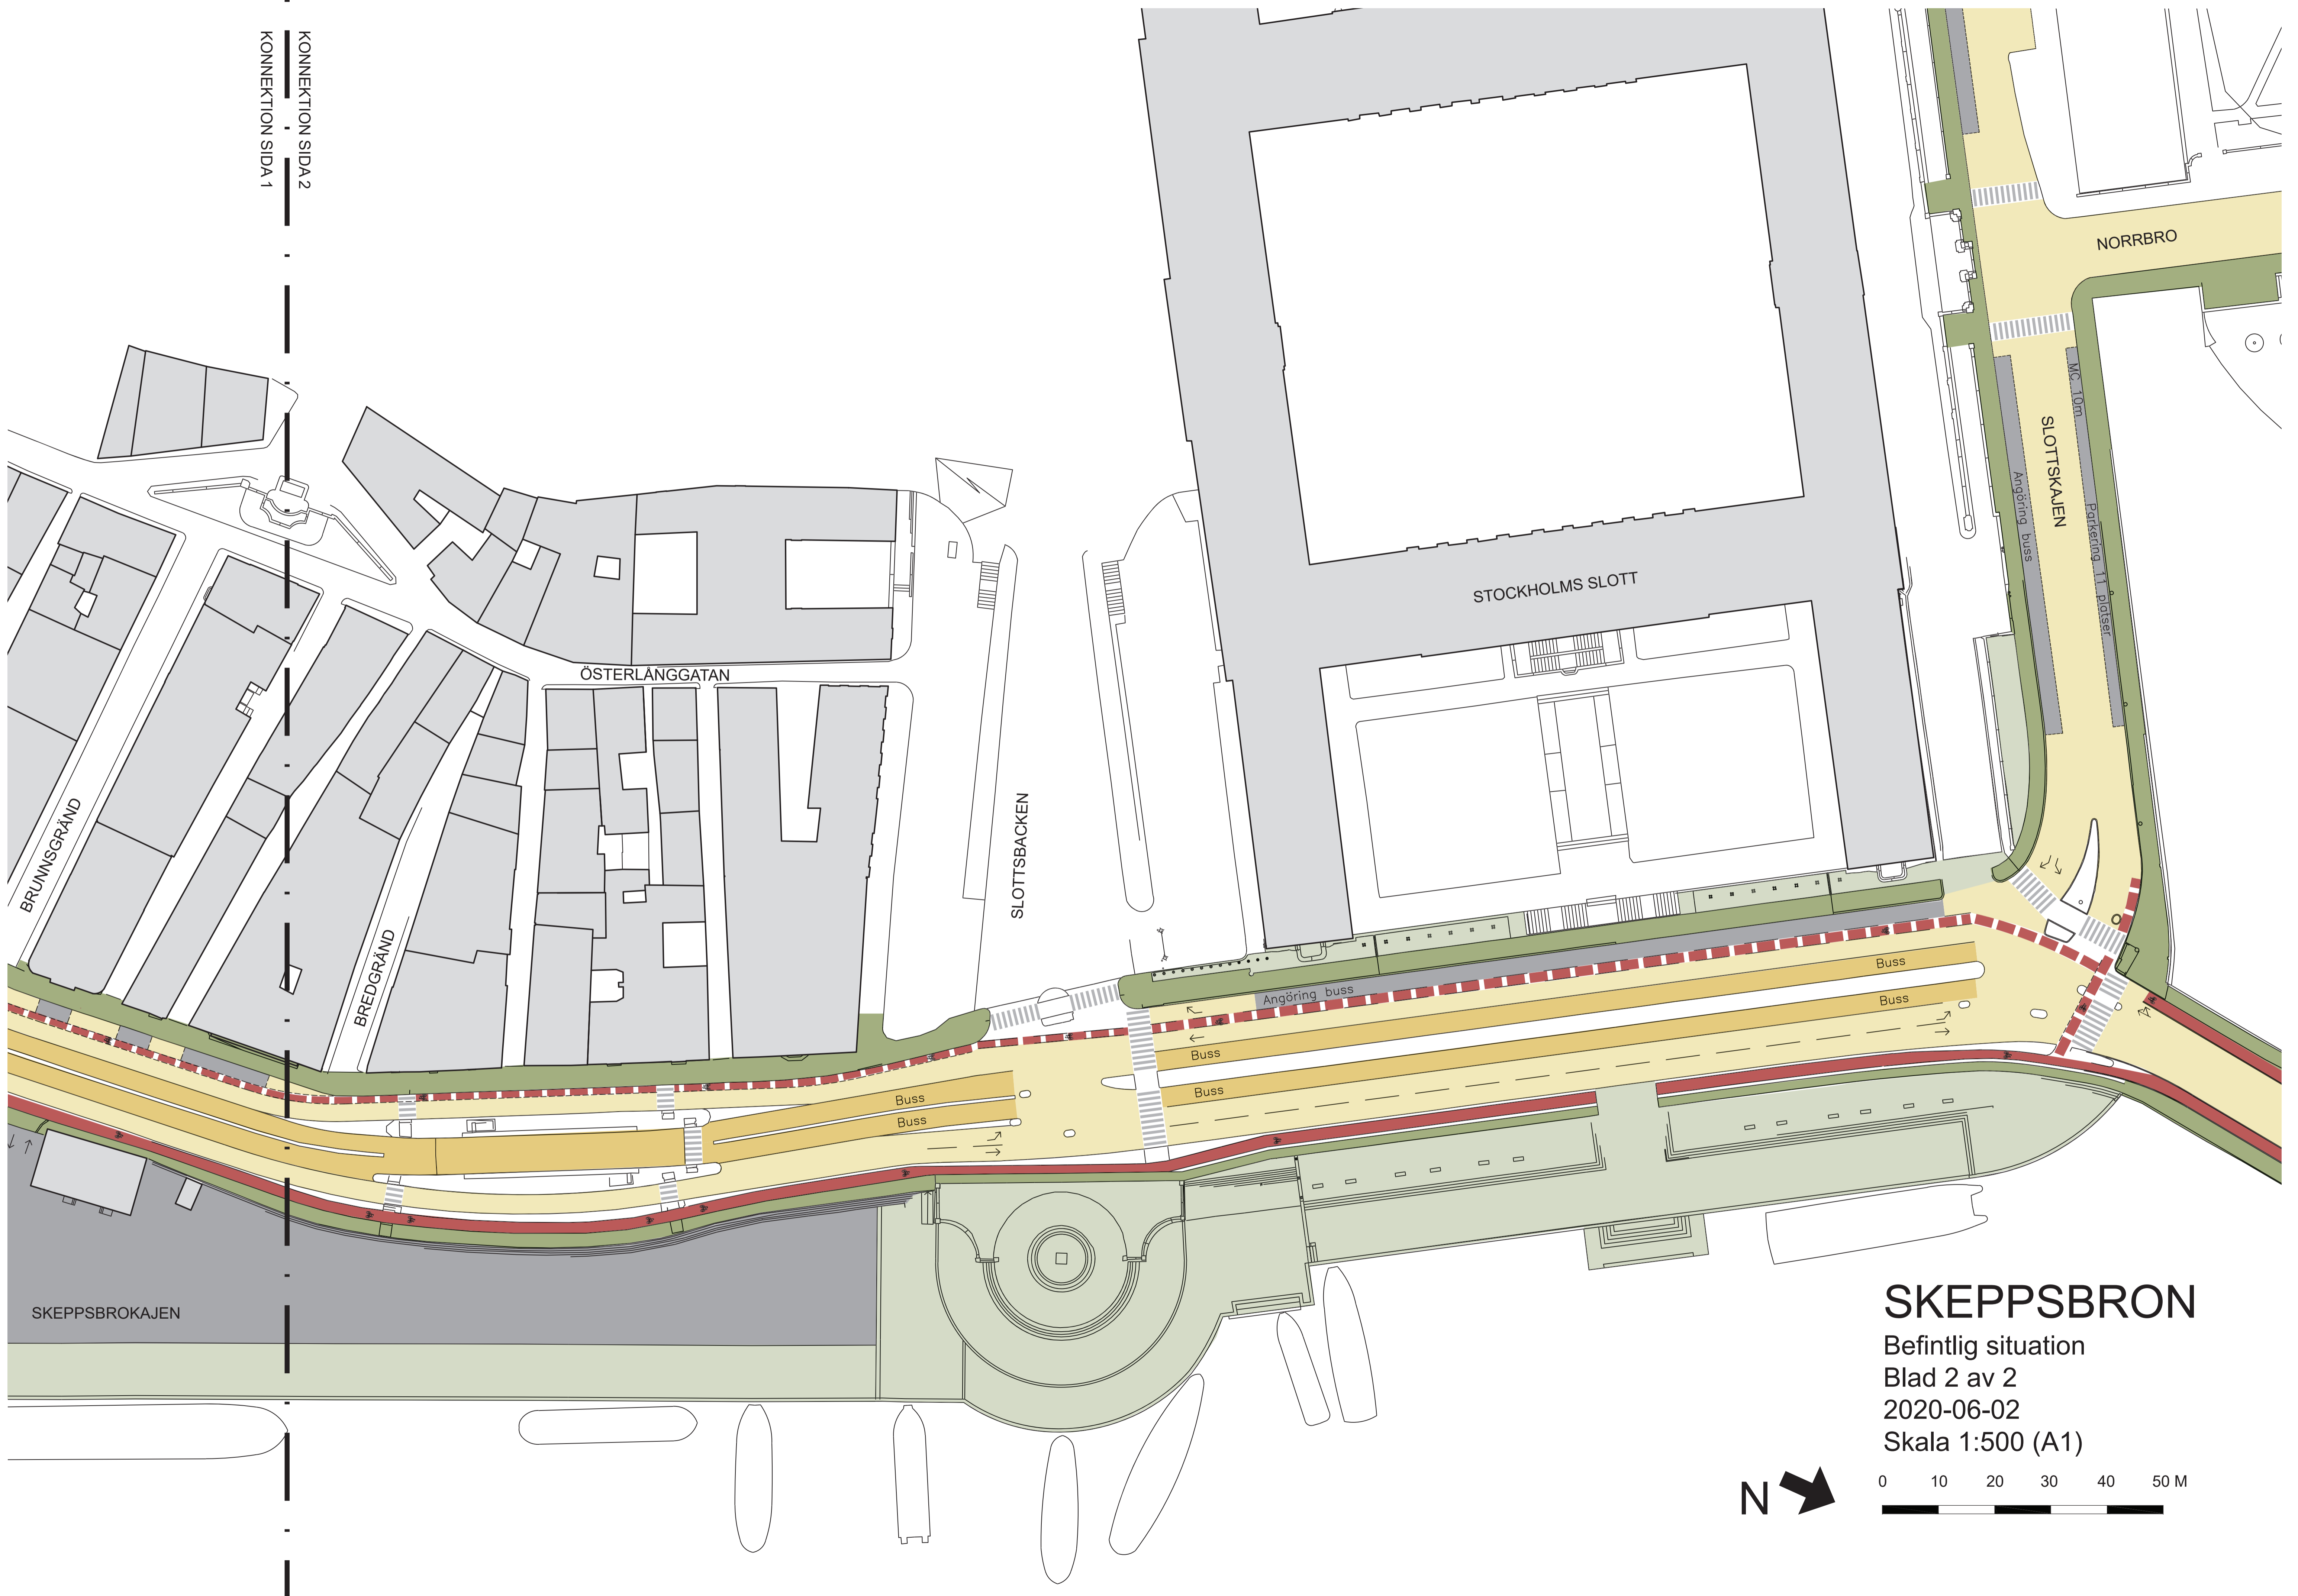

SKEPPSBRON

Befintlig situation
Blad 2 av 2
2020-06-02
Skala 1:500 (A1)

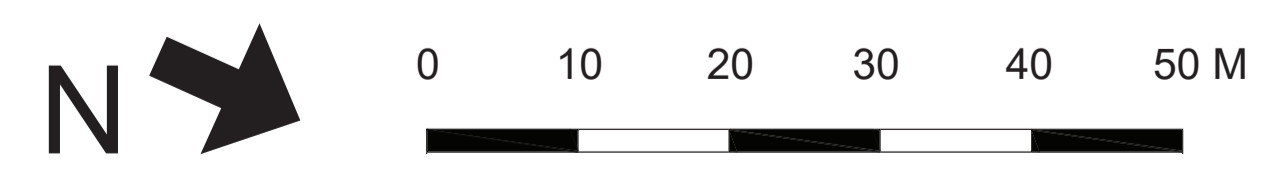





- Gångyta, av betongplattor (tillgänglig yta)
- Gångyta, av hållar i granit (tillgänglig yta)
- Öppen yta för gång, evenemang, angöring och trafik, av smågatsten (ej tillgänglig)
- Cykelbana, av asfalt
- Cykelfält, av asfalt
- Kollektivtrafik, körbana av asfalt
- Biltrafik, körbana av asfalt
- Angöring/ parkering, av asfalt

SKEPPSBRON

Förslag
Blad 1 av 2
2020-06-02
Skala 1:500 (A1)

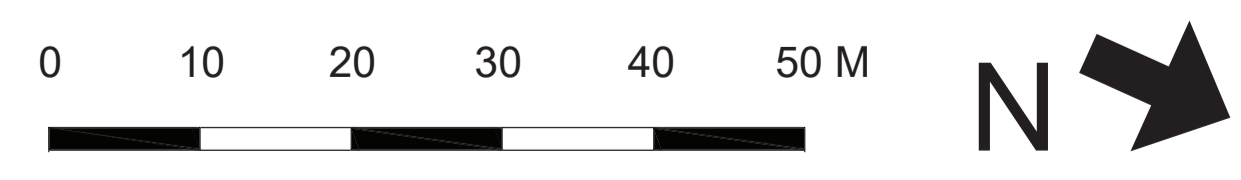

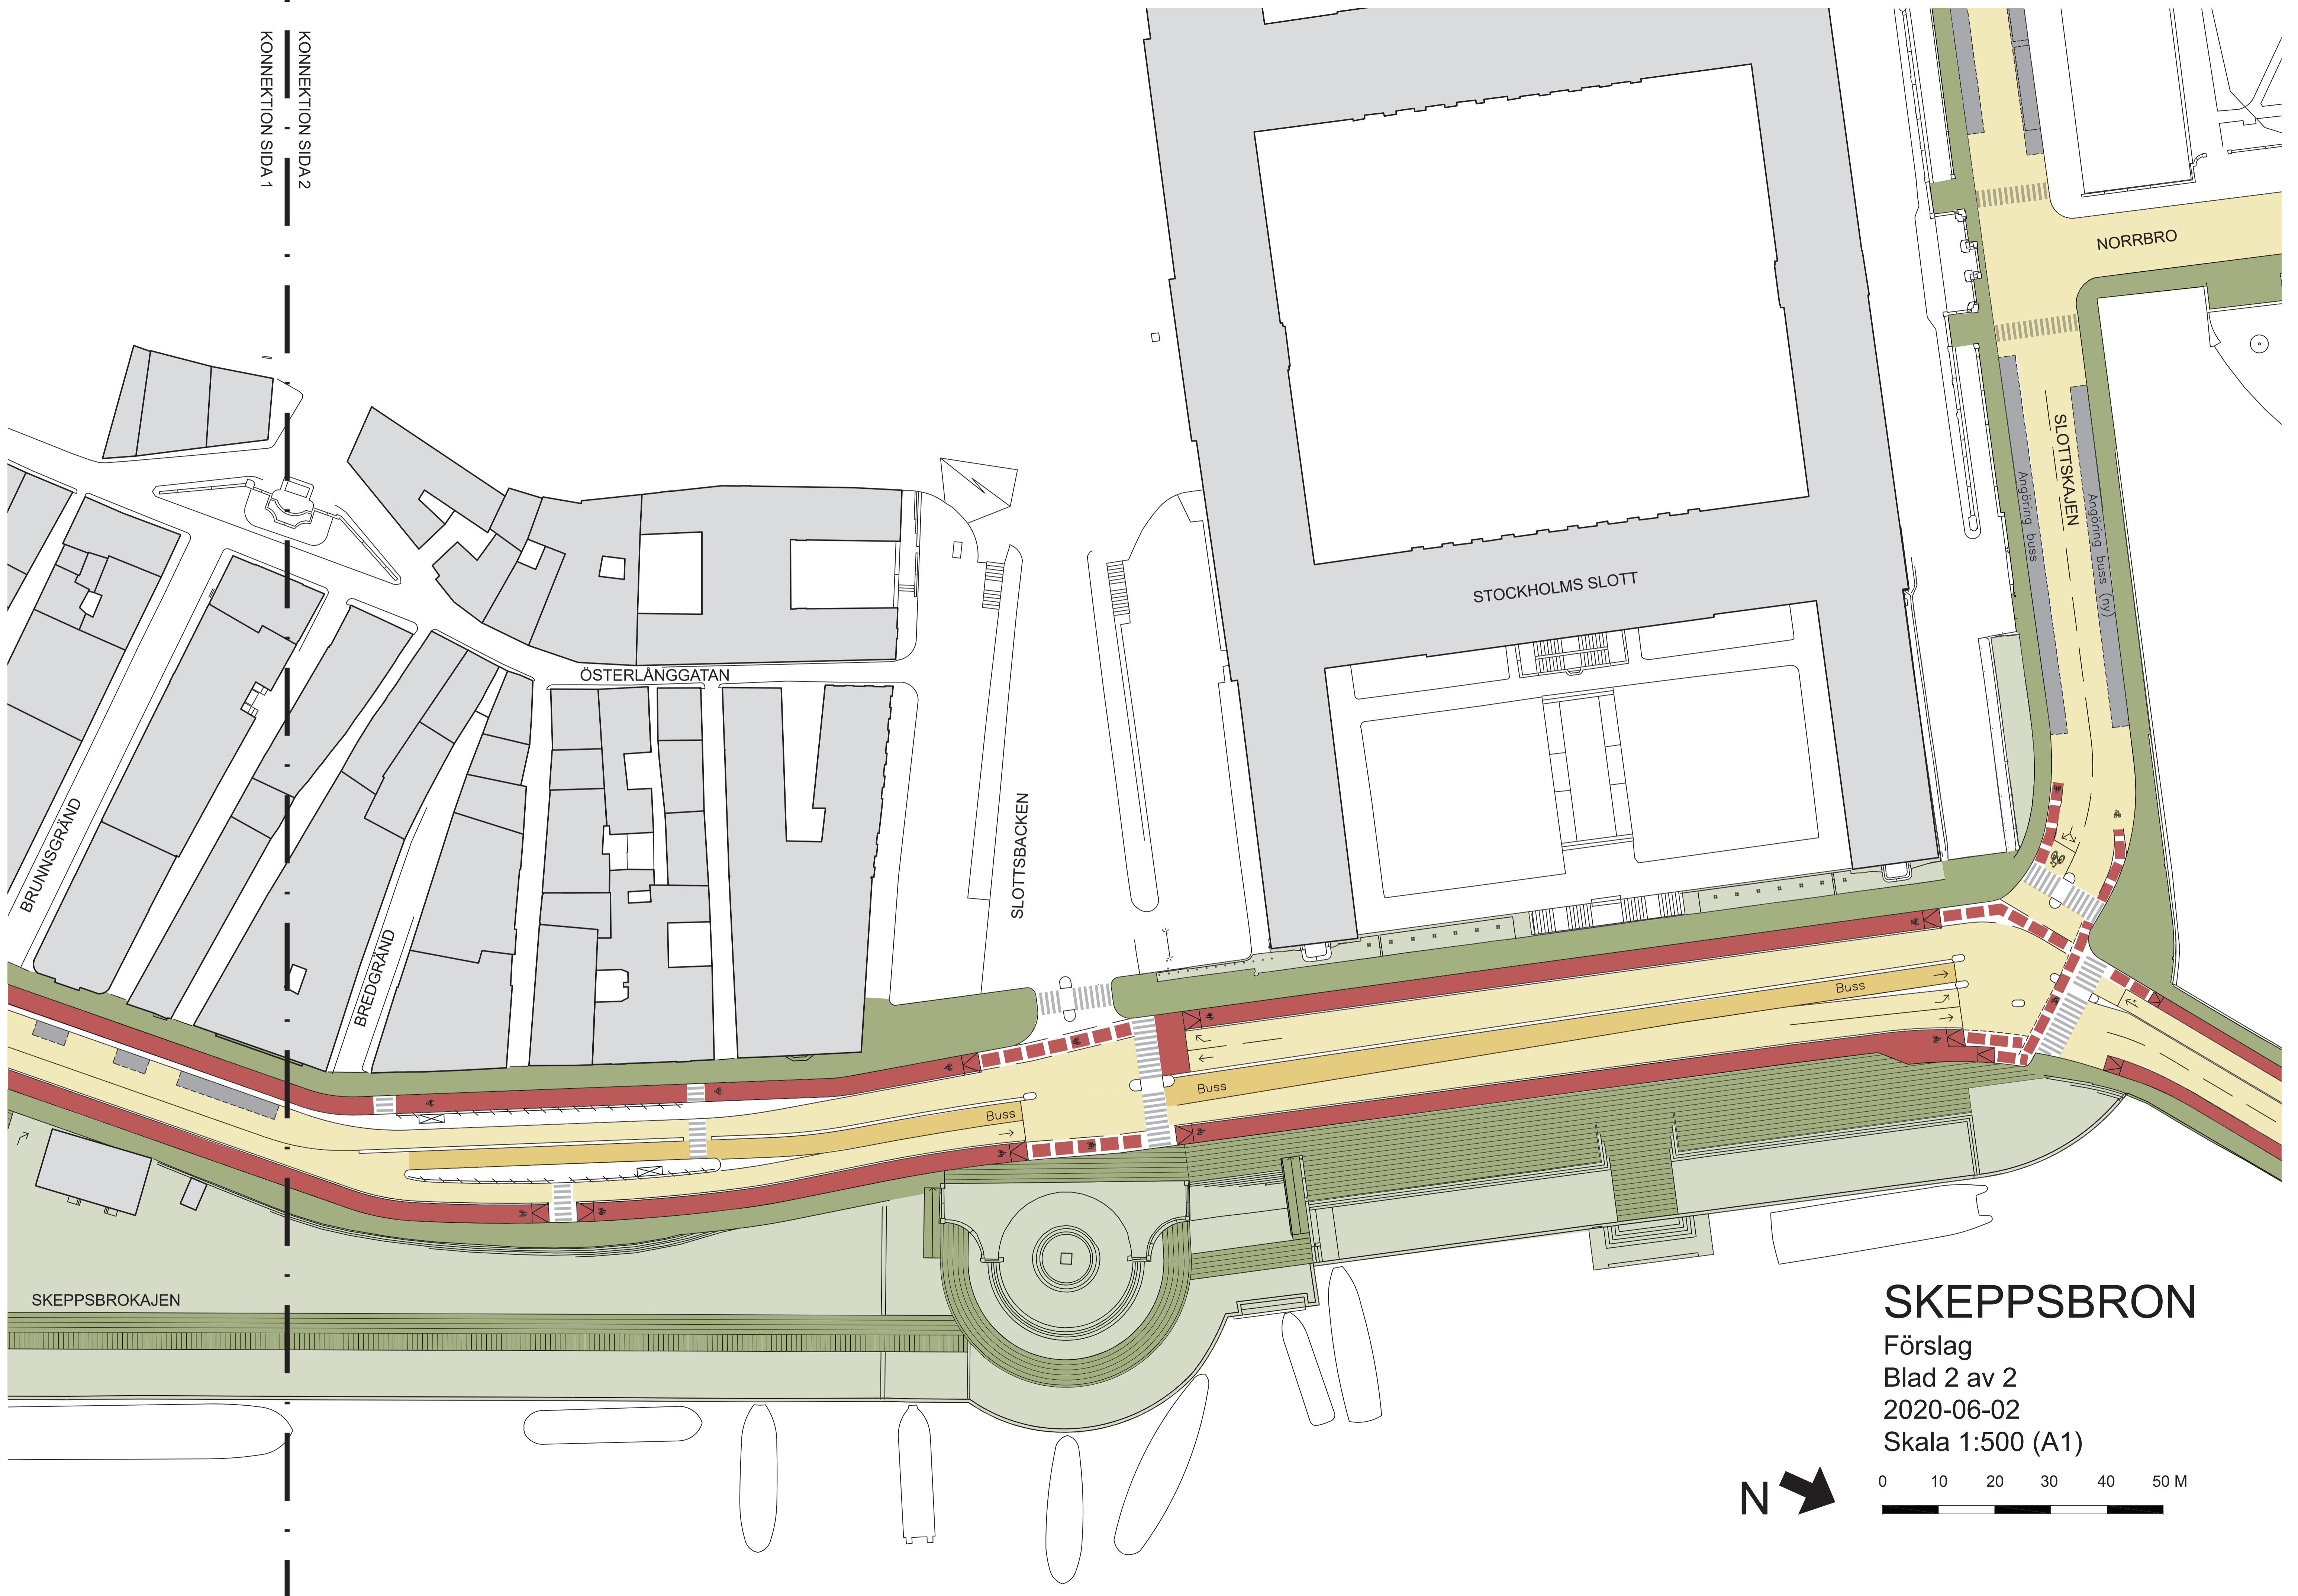

SKEPPSBRON

Förslag
Blad 2 av 2
2020-06-02
Skala 1:500 (A1)

