

KONNEKTION MOT BLAD 2  
 KONNEKTION MOT BLAD 1

SÖDRA ÄRVINGEAVFARTEN

Tunnel under E18  
 vid Ärvinge


8+100  
 8+100

N=6586650

8+200  
 8+200

Södra Ärvingeavfarten

ORIENTERINGSFIGUR

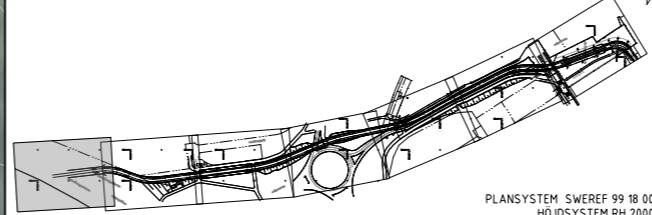

**Ärvinge-Kista Illustrationsplan**

Plan 1  
 KM 8+100 - 8+200

Datum: 2022-03-10  
 Skala: 1:400 (A3)


PLANSYSTEM SWREF 99 18 00  
 HÖJDSYSTEM RH 2000


TREELINE

Trafikförvaltningen  
 STOCKHOLMS LÄNS LANDBYGG

**Teckenförklaring:**

- |                           |                         |
|---------------------------|-------------------------|
| — · — Fastighetsgräns     | Övriga ytor             |
| — · — Kommungräns         | Gångväg                 |
| — · — Plangräns           | Cykelbana               |
| Hällplats                 | Körbana                 |
| Område som ska modelleras | Körbana/spårrområde     |
| Slänt                     | Dagvattenhantering      |
| Markbetong                | Stödmur                 |
| Gröna spår                | Ramsten                 |
|                           | Skyddszon mot cykelbana |

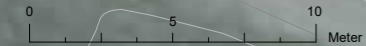


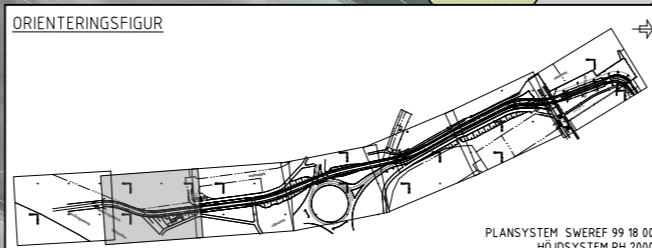


**Ärvinge-Kista Illustrationsplan**  
 Plan 2  
 KM 8+250 - 8+350  
 Datum: 2022-03-10  
 Skala: 1:400 (A3)

**Teckenförklaring:**

— · —	Fastighetsgräns	■	Övriga ytor
- - -	Kommungräns	■	Gångväg
— · — · —	Plangräns	■	Cykelbana
■	Hållplats	■	Körbana
■	Område som ska modelleras	■	Körbana/spårområde
■	Slänt	■	Dagvattenhantering
■	Markbetong	■	Stödmur
■	Gröna spår	■	Ramsten
		■	Skyddszon mot cykelbana

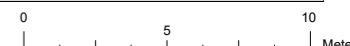

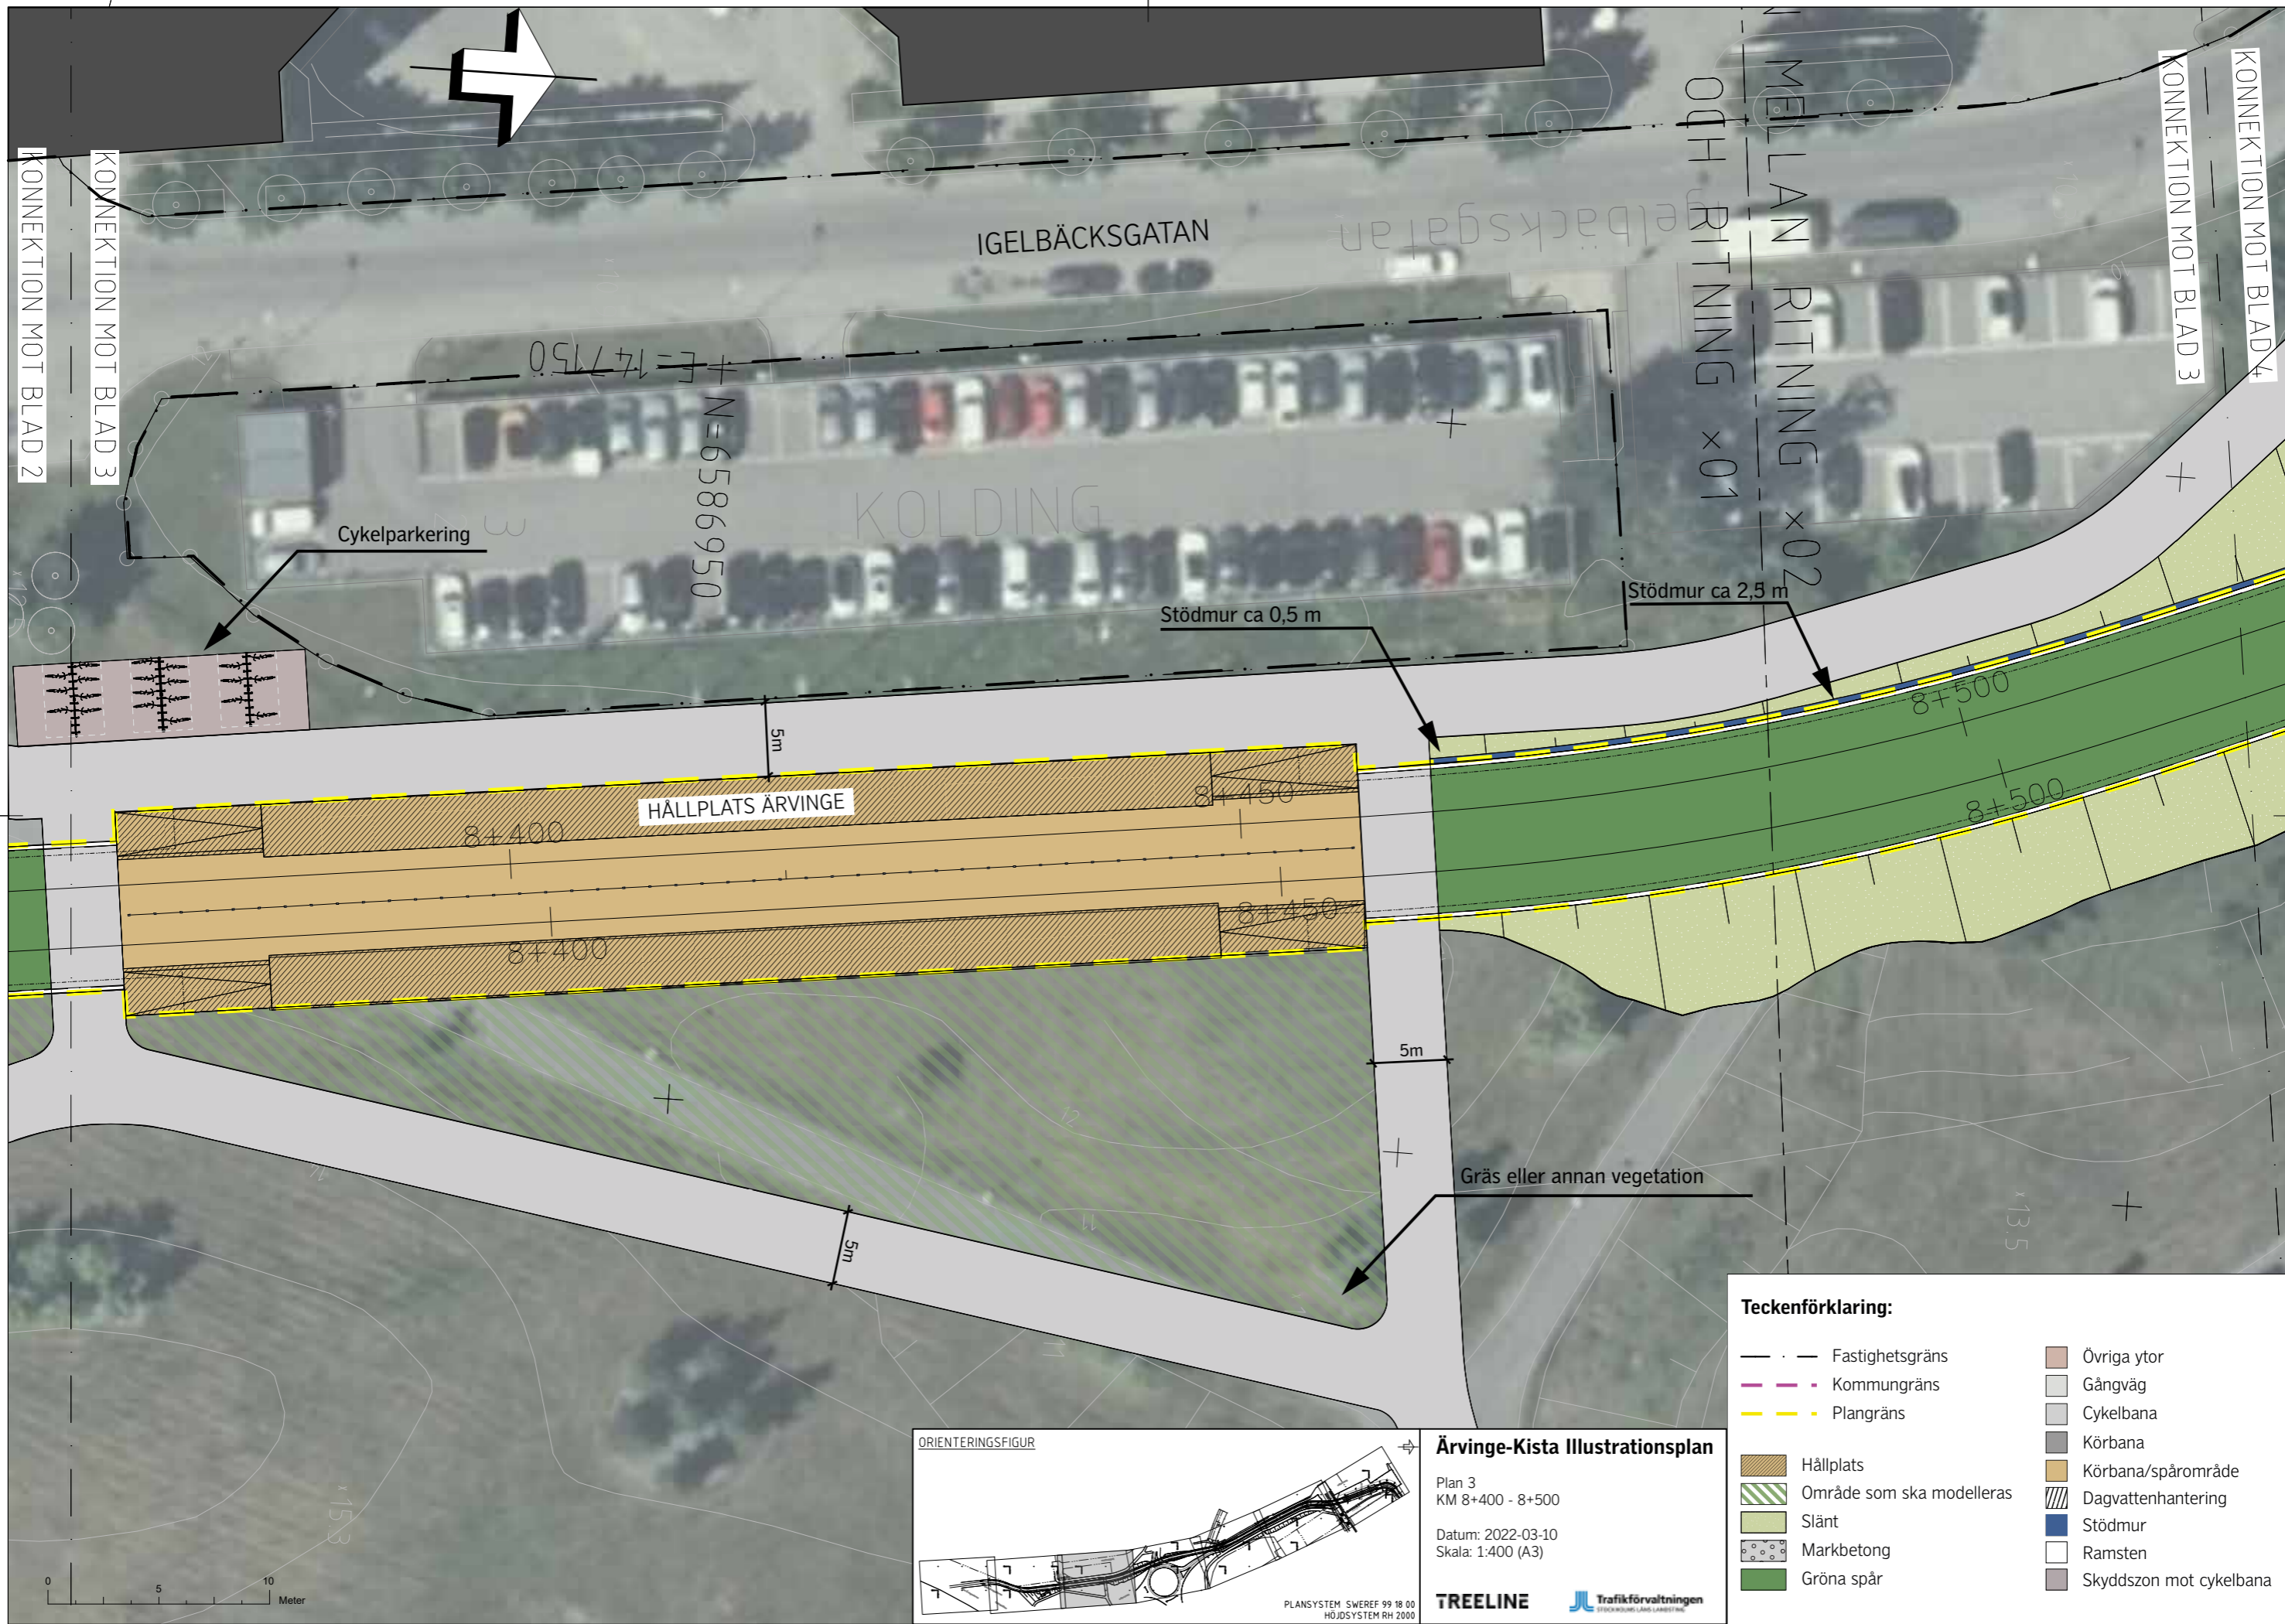

KONNEKTION MOT BLAD 2

KONNEKTION MOT BLAD 3

KONNEKTION MOT BLAD 3

KONNEKTION MOT BLAD 4

IGELBÄCKSGATAN

KOLDING

Cykelparkering

N=6586950

MELLAN RITNING x01  
 OCH RITNING x02


Stödmur ca 0,5 m

Stödmur ca 2,5 m

HÅLLPLATS ÄRVIINGE

Gräs eller annan vegetation

ORIENTERINGSFIGUR

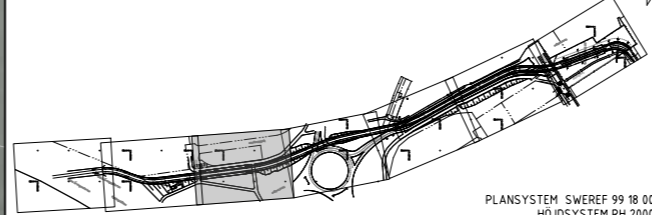

Ärvinge-Kista Illustrationsplan

Plan 3  
 KM 8+400 - 8+500

Datum: 2022-03-10  
 Skala: 1:400 (A3)


PLANSYSTEM SWREF 99 18 00  
 HÖJDSYSTEM RH 2000

TREELINE

Trafikförvaltningen  
 STOCKHOLMS LÄNS LANDBANOR

**Teckenförklaring:**

- · — Fastighetsgräns
- - - Kommungräns
- · - Plangräns
- Övriga ytor
- Gångväg
- Cykelbana
- Körbana
- Körbana/spårrområde
- Dagvattenhantering
- Stödmur
- Ramsten
- Skyddszon mot cykelbana
- Hållplats
- Område som ska modelleras
- Slänt
- Markbetong
- Gröna spår

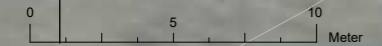



KONNEKTION MOT BLAD 3  
 KONNEKTION MOT BLAD 4

Öppen dagvattenhantering

Stopplinje

KONNEKTION MOT BLAD 4  
 KONNEKTION MOT BLAD 5

Stödmur ca 0,5 m

HANSTAVÄGEN

ORIENTERINGSFIGUR

**Ärvinge-Kista Illustrationsplan**

Plan 4  
 KM 8+550 - 8+650

Datum: 2022-03-28  
 Skala: 1:400 (A3)

PLANSYSTEM SWREF 99 18 00  
 HÖJDSYSTEM RH 2000


TREELINE

Trafikförvaltningen  
 STOCKHOLMS LÄNS LANDBYGGNAD

**Teckenförklaring:**


- — Fastighetsgräns
- — Kommungräns
- — Plangräns
- Hållplats
- Område som ska modelleras
- Slänt
- Markbetong
- Gröna spår
- Övriga ytor
- Gångväg
- Cykelbana
- Körbana
- Körbana/spår område
- Dagvattenhantering
- Stödmur
- Ramsten
- Skyddszon mot cykelbana



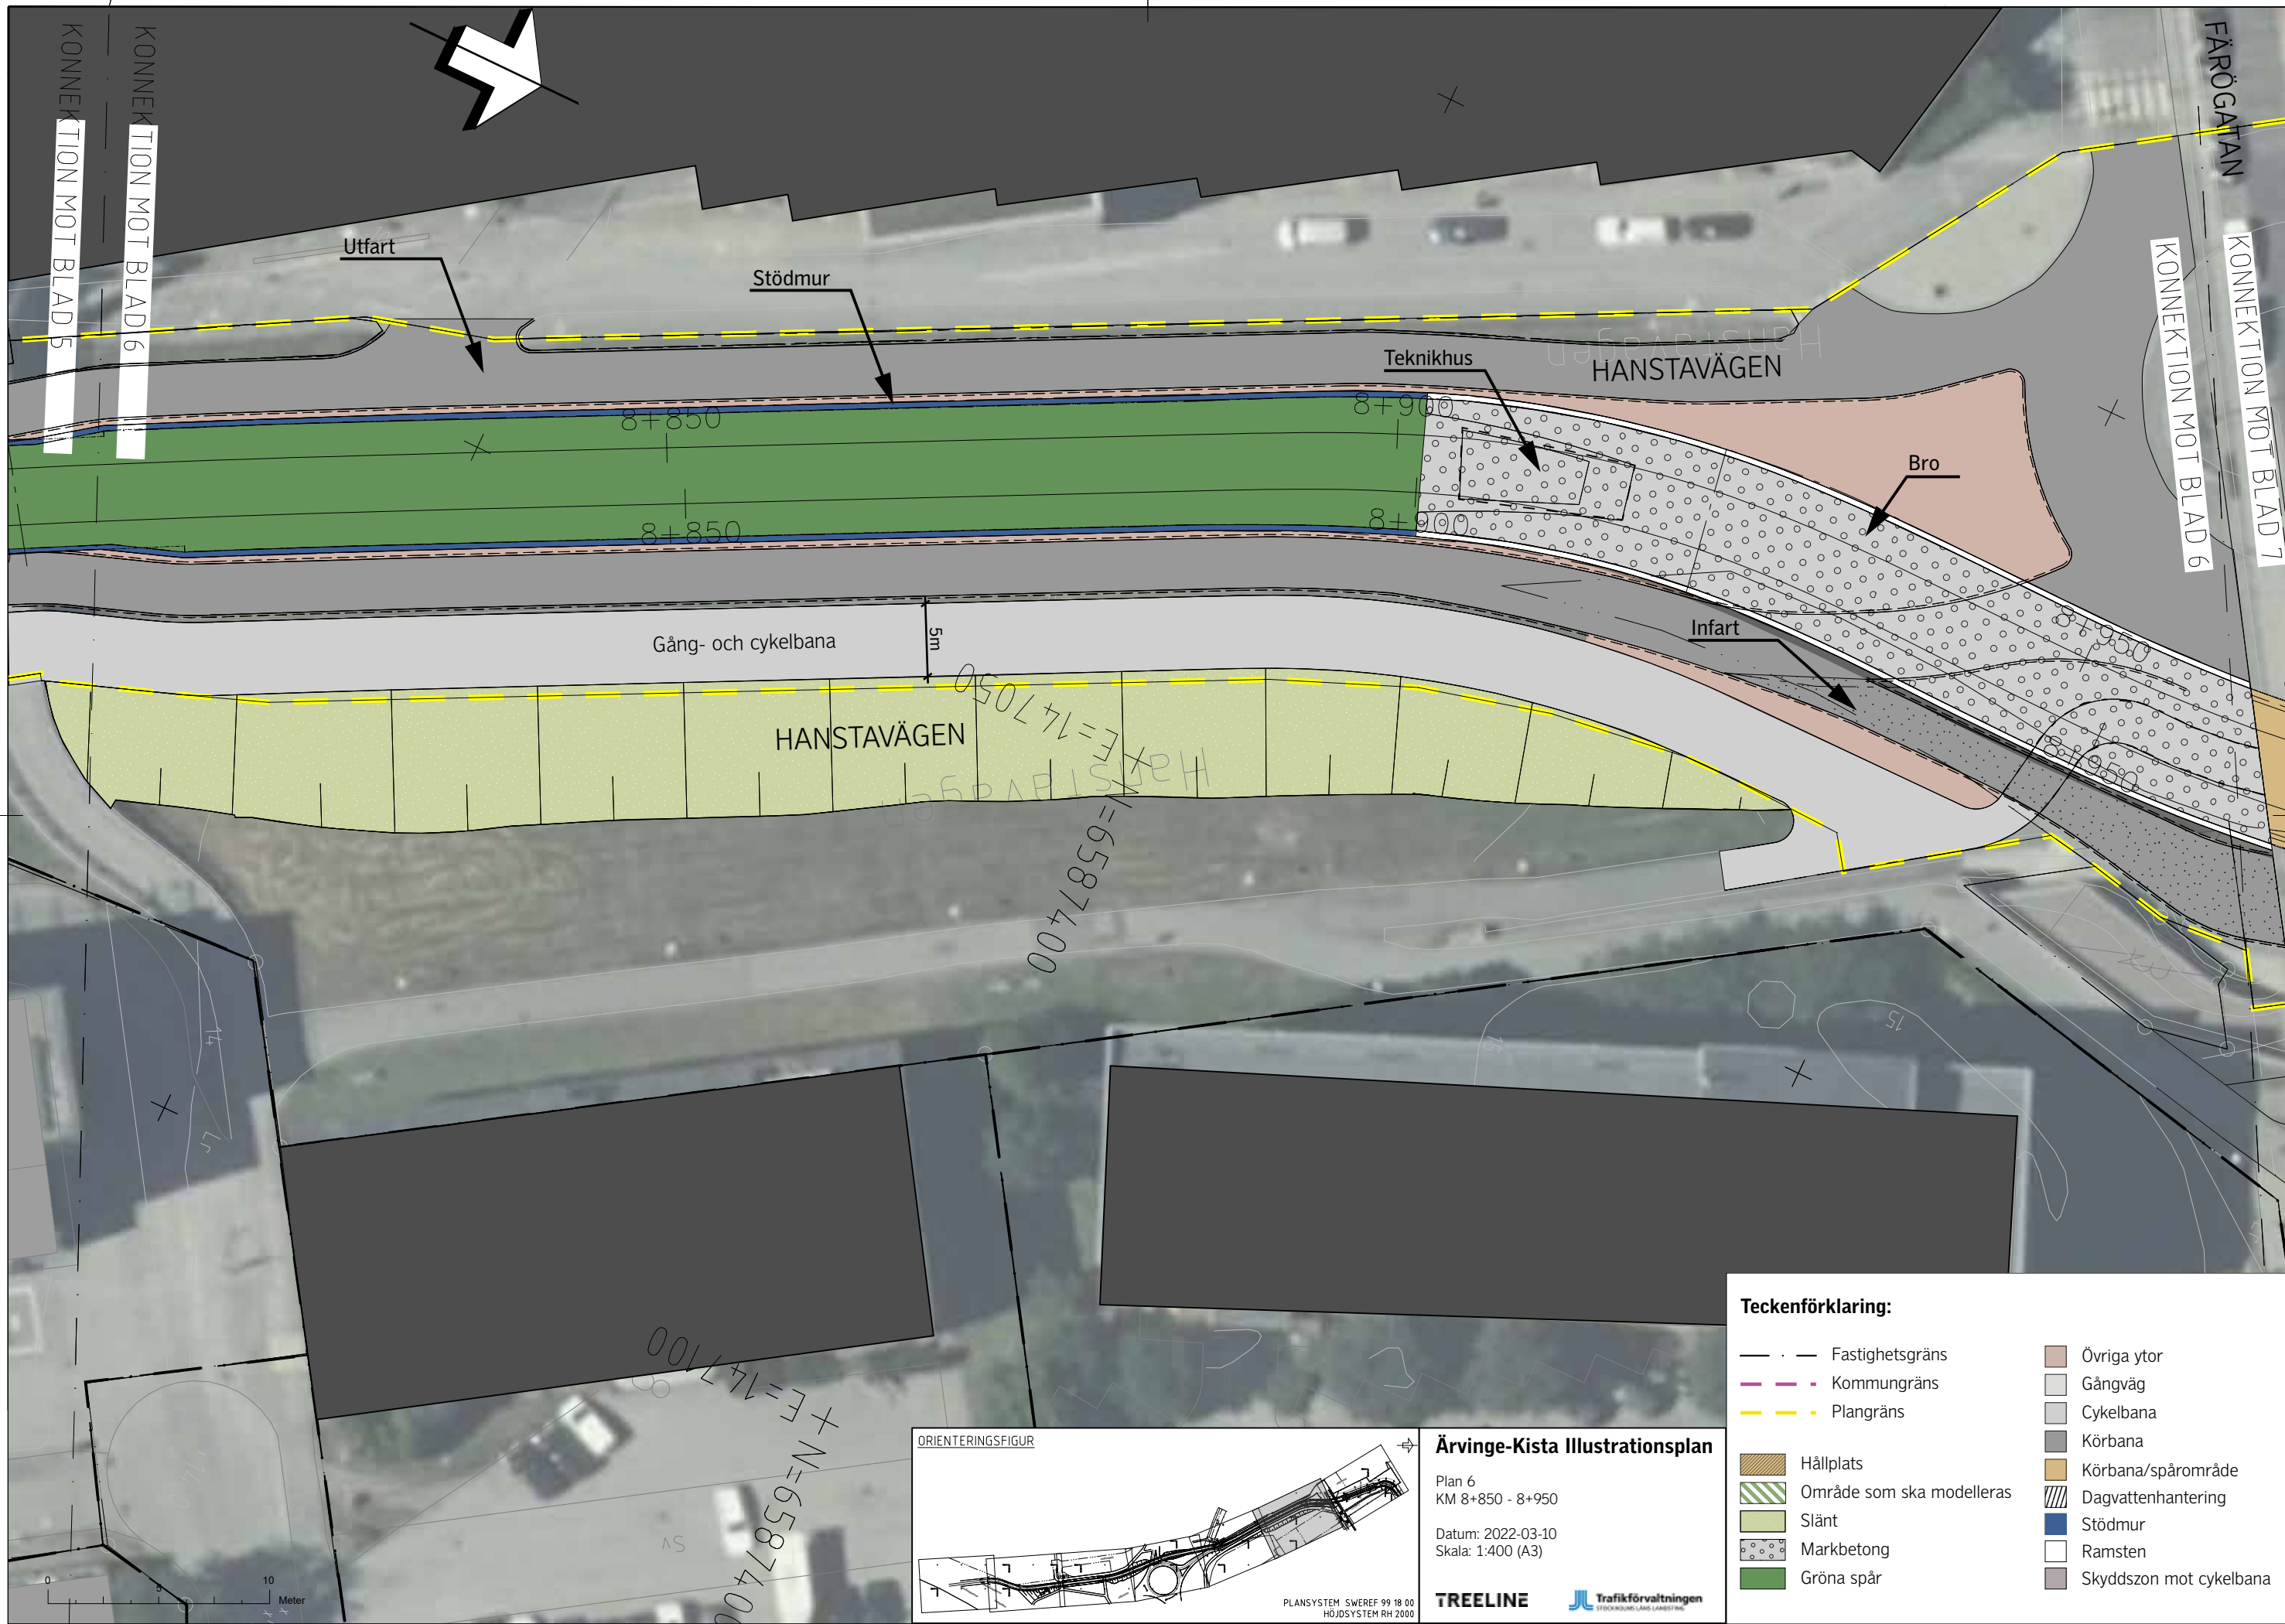

KONNEKTION MOT BLAD 5  
 KONNEKTION MOT BLAD 6

FÄRÖGATAN  
 KONNEKTION MOT BLAD 6  
 KONNEKTION MOT BLAD 7

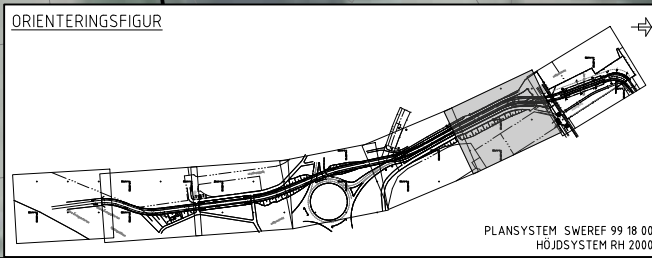


**Ärvinge-Kista Illustrationsplan**  
 Plan 6  
 KM 8+850 - 8+950  
 Datum: 2022-03-10  
 Skala: 1:400 (A3)

**Teckenförklaring:**

— · —	Fastighetsgräns	■	Övriga ytor
- - -	Kommungräns	■	Gångväg
- - -	Plangräns	■	Cykelbana
■	Hållplats	■	Körbana
■	Område som ska modelleras	■	Körbana/spårrområde
■	Slänt	■	Dagvattenhantering
■	Markbetong	■	Stödmur
■	Gröna spår	■	Ramsten
		■	Skyddszon mot cykelbana



ORIENTERINGSFIGUR

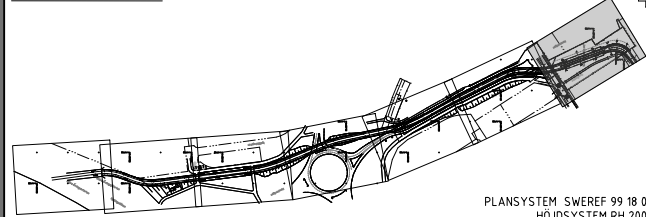

### Ärvinge-Kista Illustrationsplan

Plan 7  
KM 8+950 - 9+100

Datum: 2022-03-17  
Skala: 1:400 (A3)

TREELINE

Trafikförvaltningen  
STOCKHOLMS LÄNS LANDBYGGNAD

### Teckenförklaring:

- · — Fastighetsgräns
- · — Kommungräns
- · — Plangräns
- Hållplats
- ▨ Område som ska modelleras
- Slänt
- Markbetong
- Gröna spår
- Övriga ytor
- Gångväg
- Cykelbana
- Körbana
- Körbana/spårrområde
- ▨ Dagvattenhantering
- Stödmur
- Ramsten
- Skyddszon mot cykelbana

