




SEKTION D-D, HUS 1

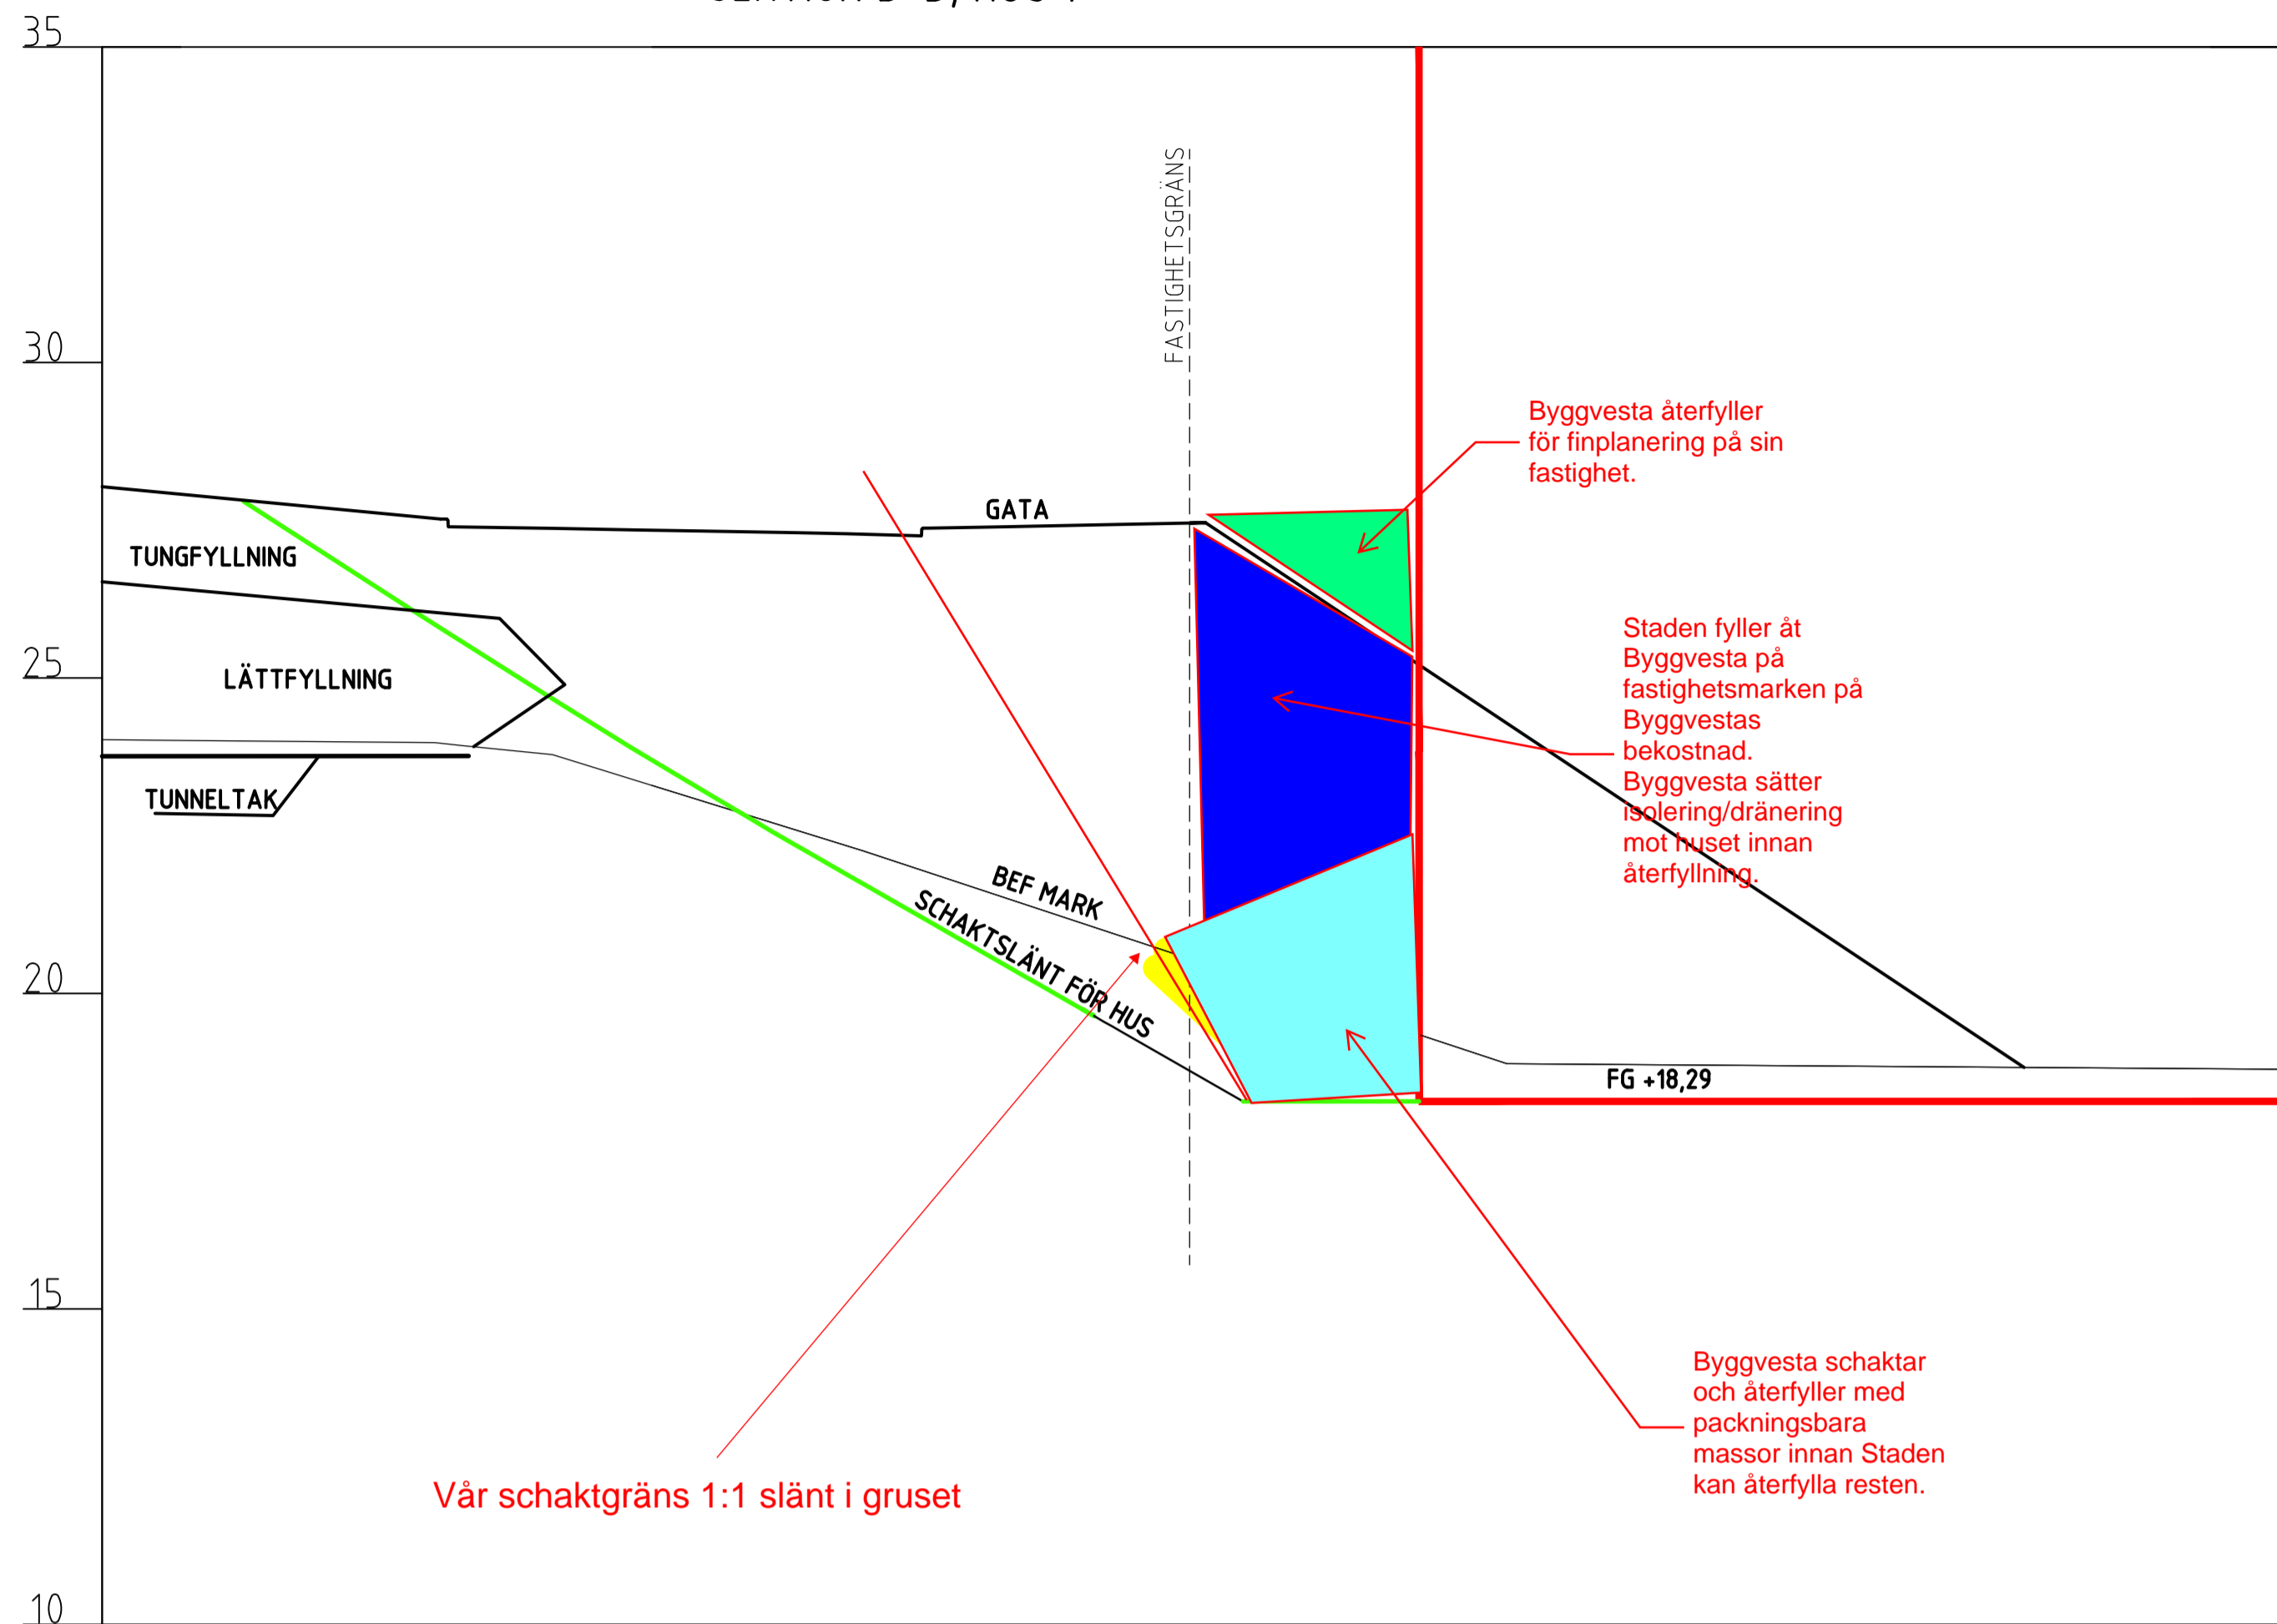


SEKTION E-E, HUS 2

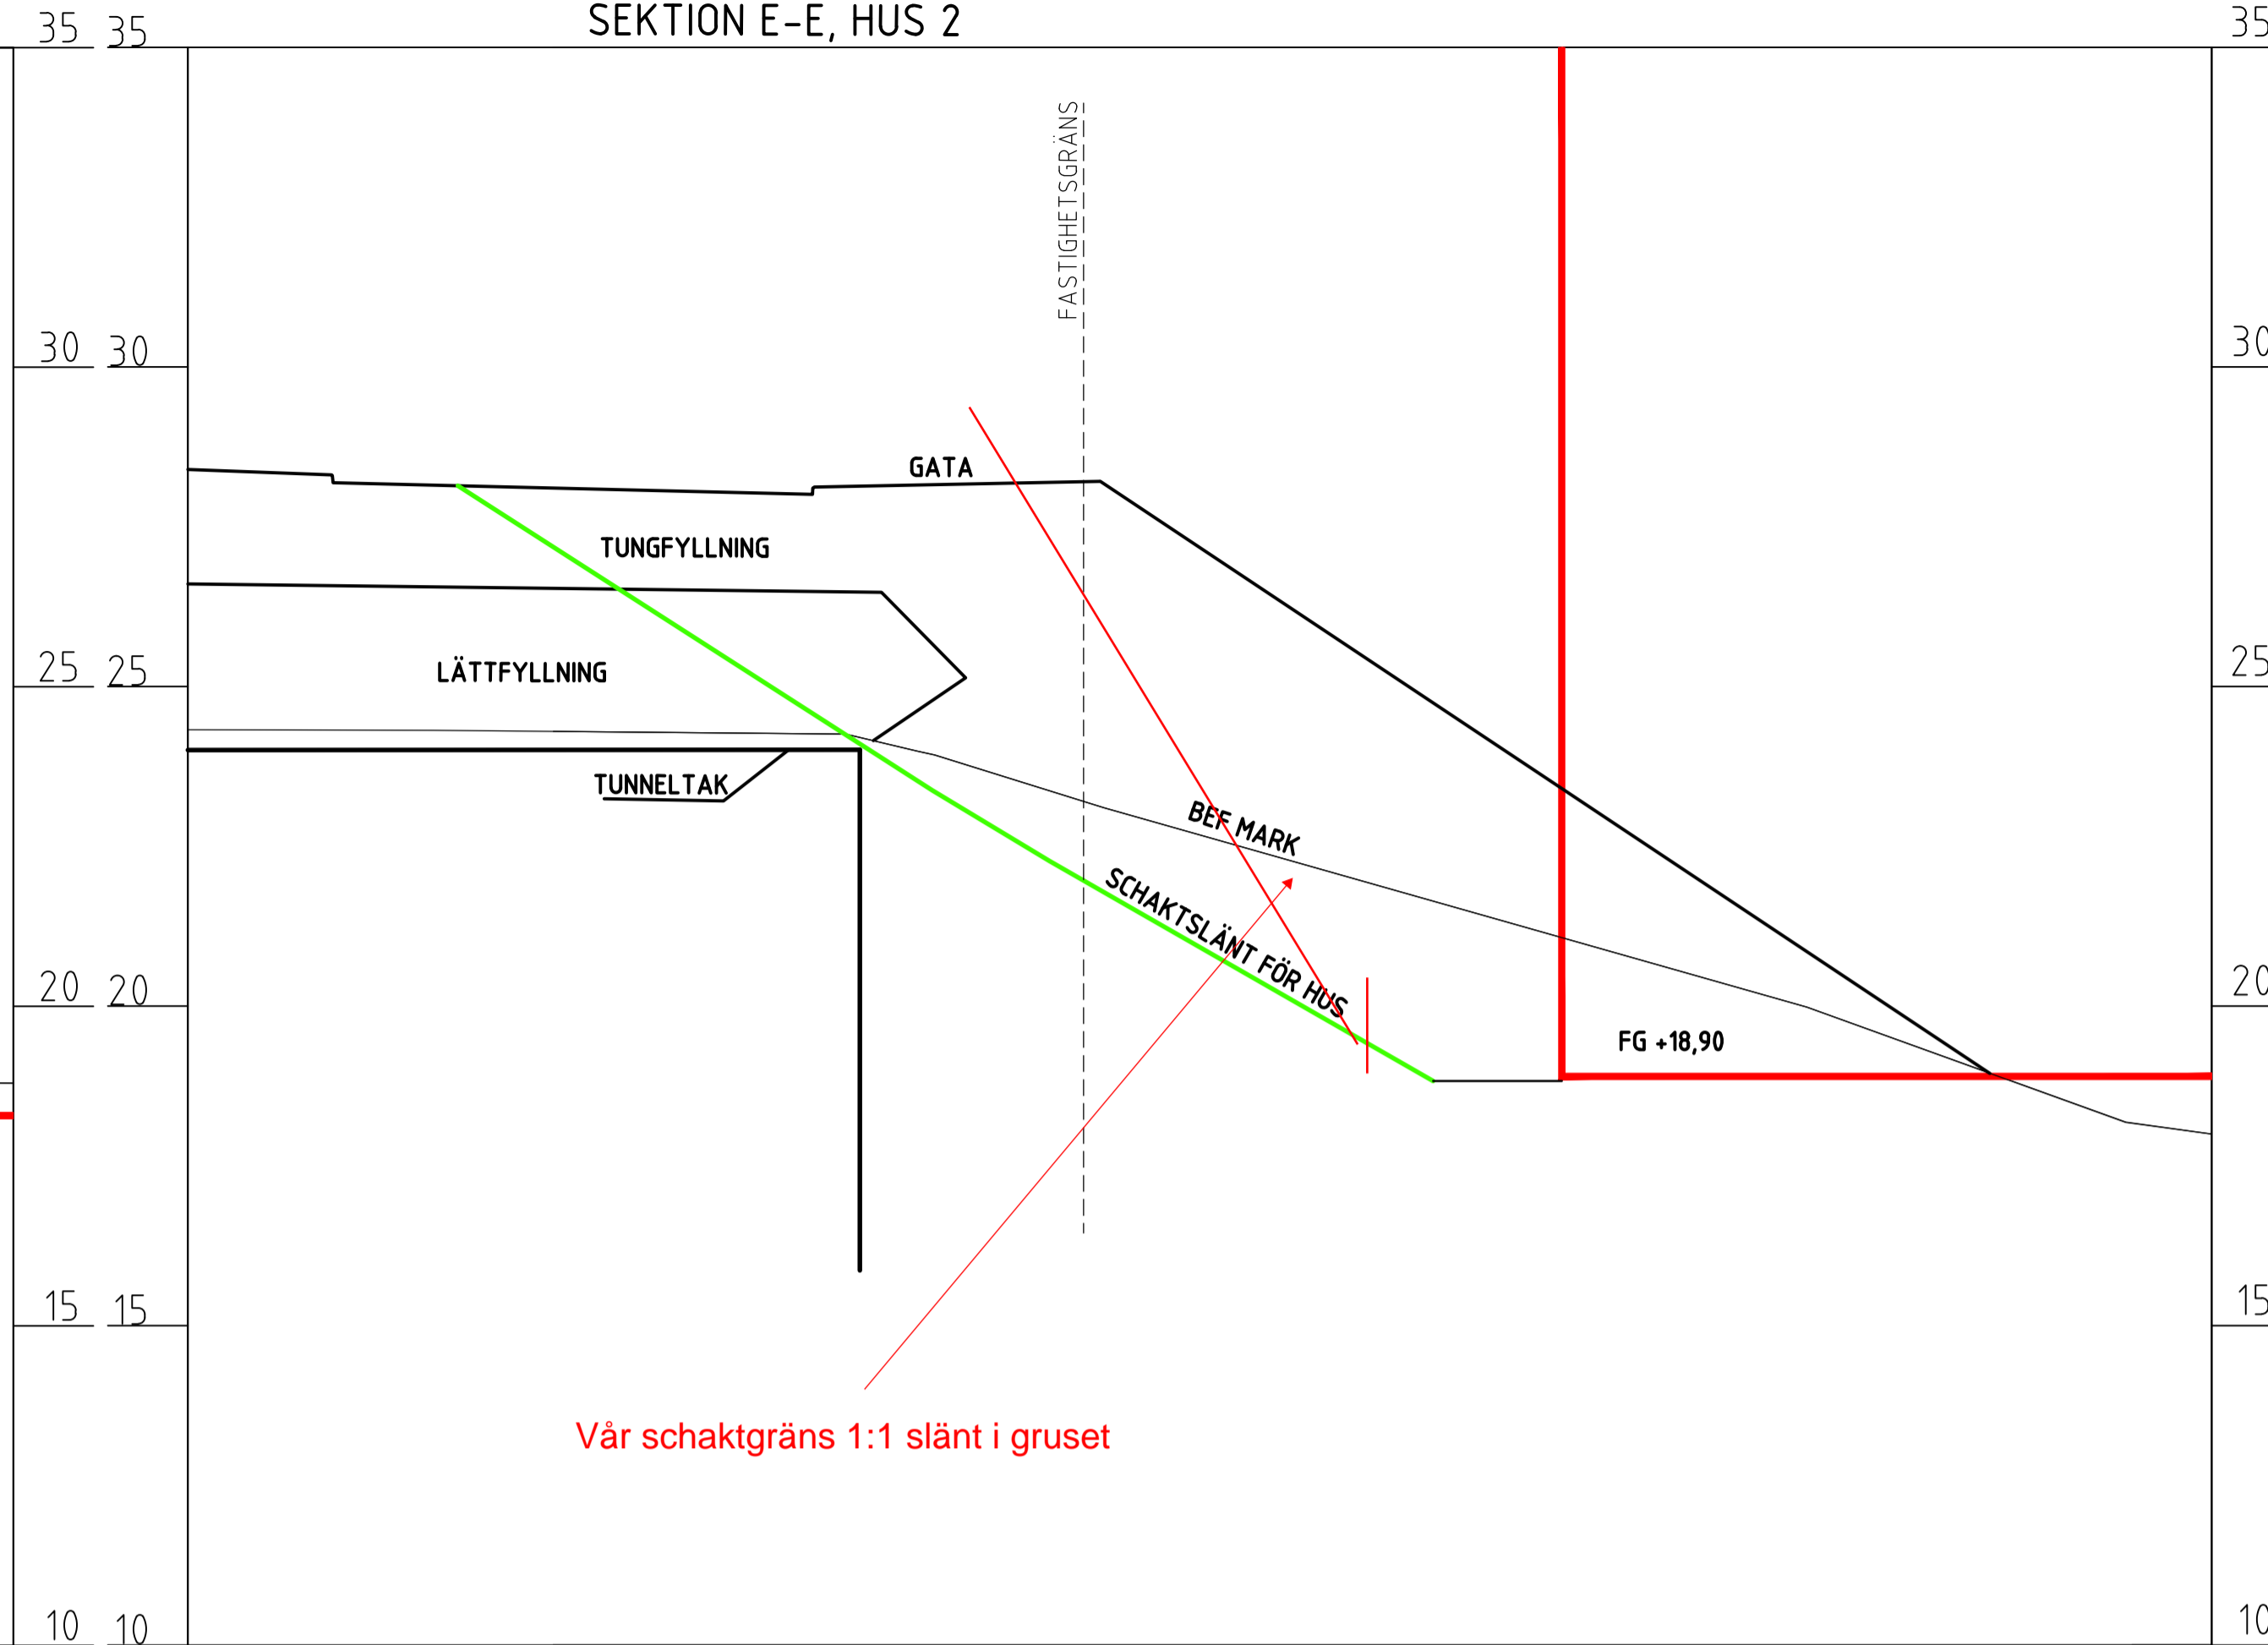

SEKTION F-F, HUS 3

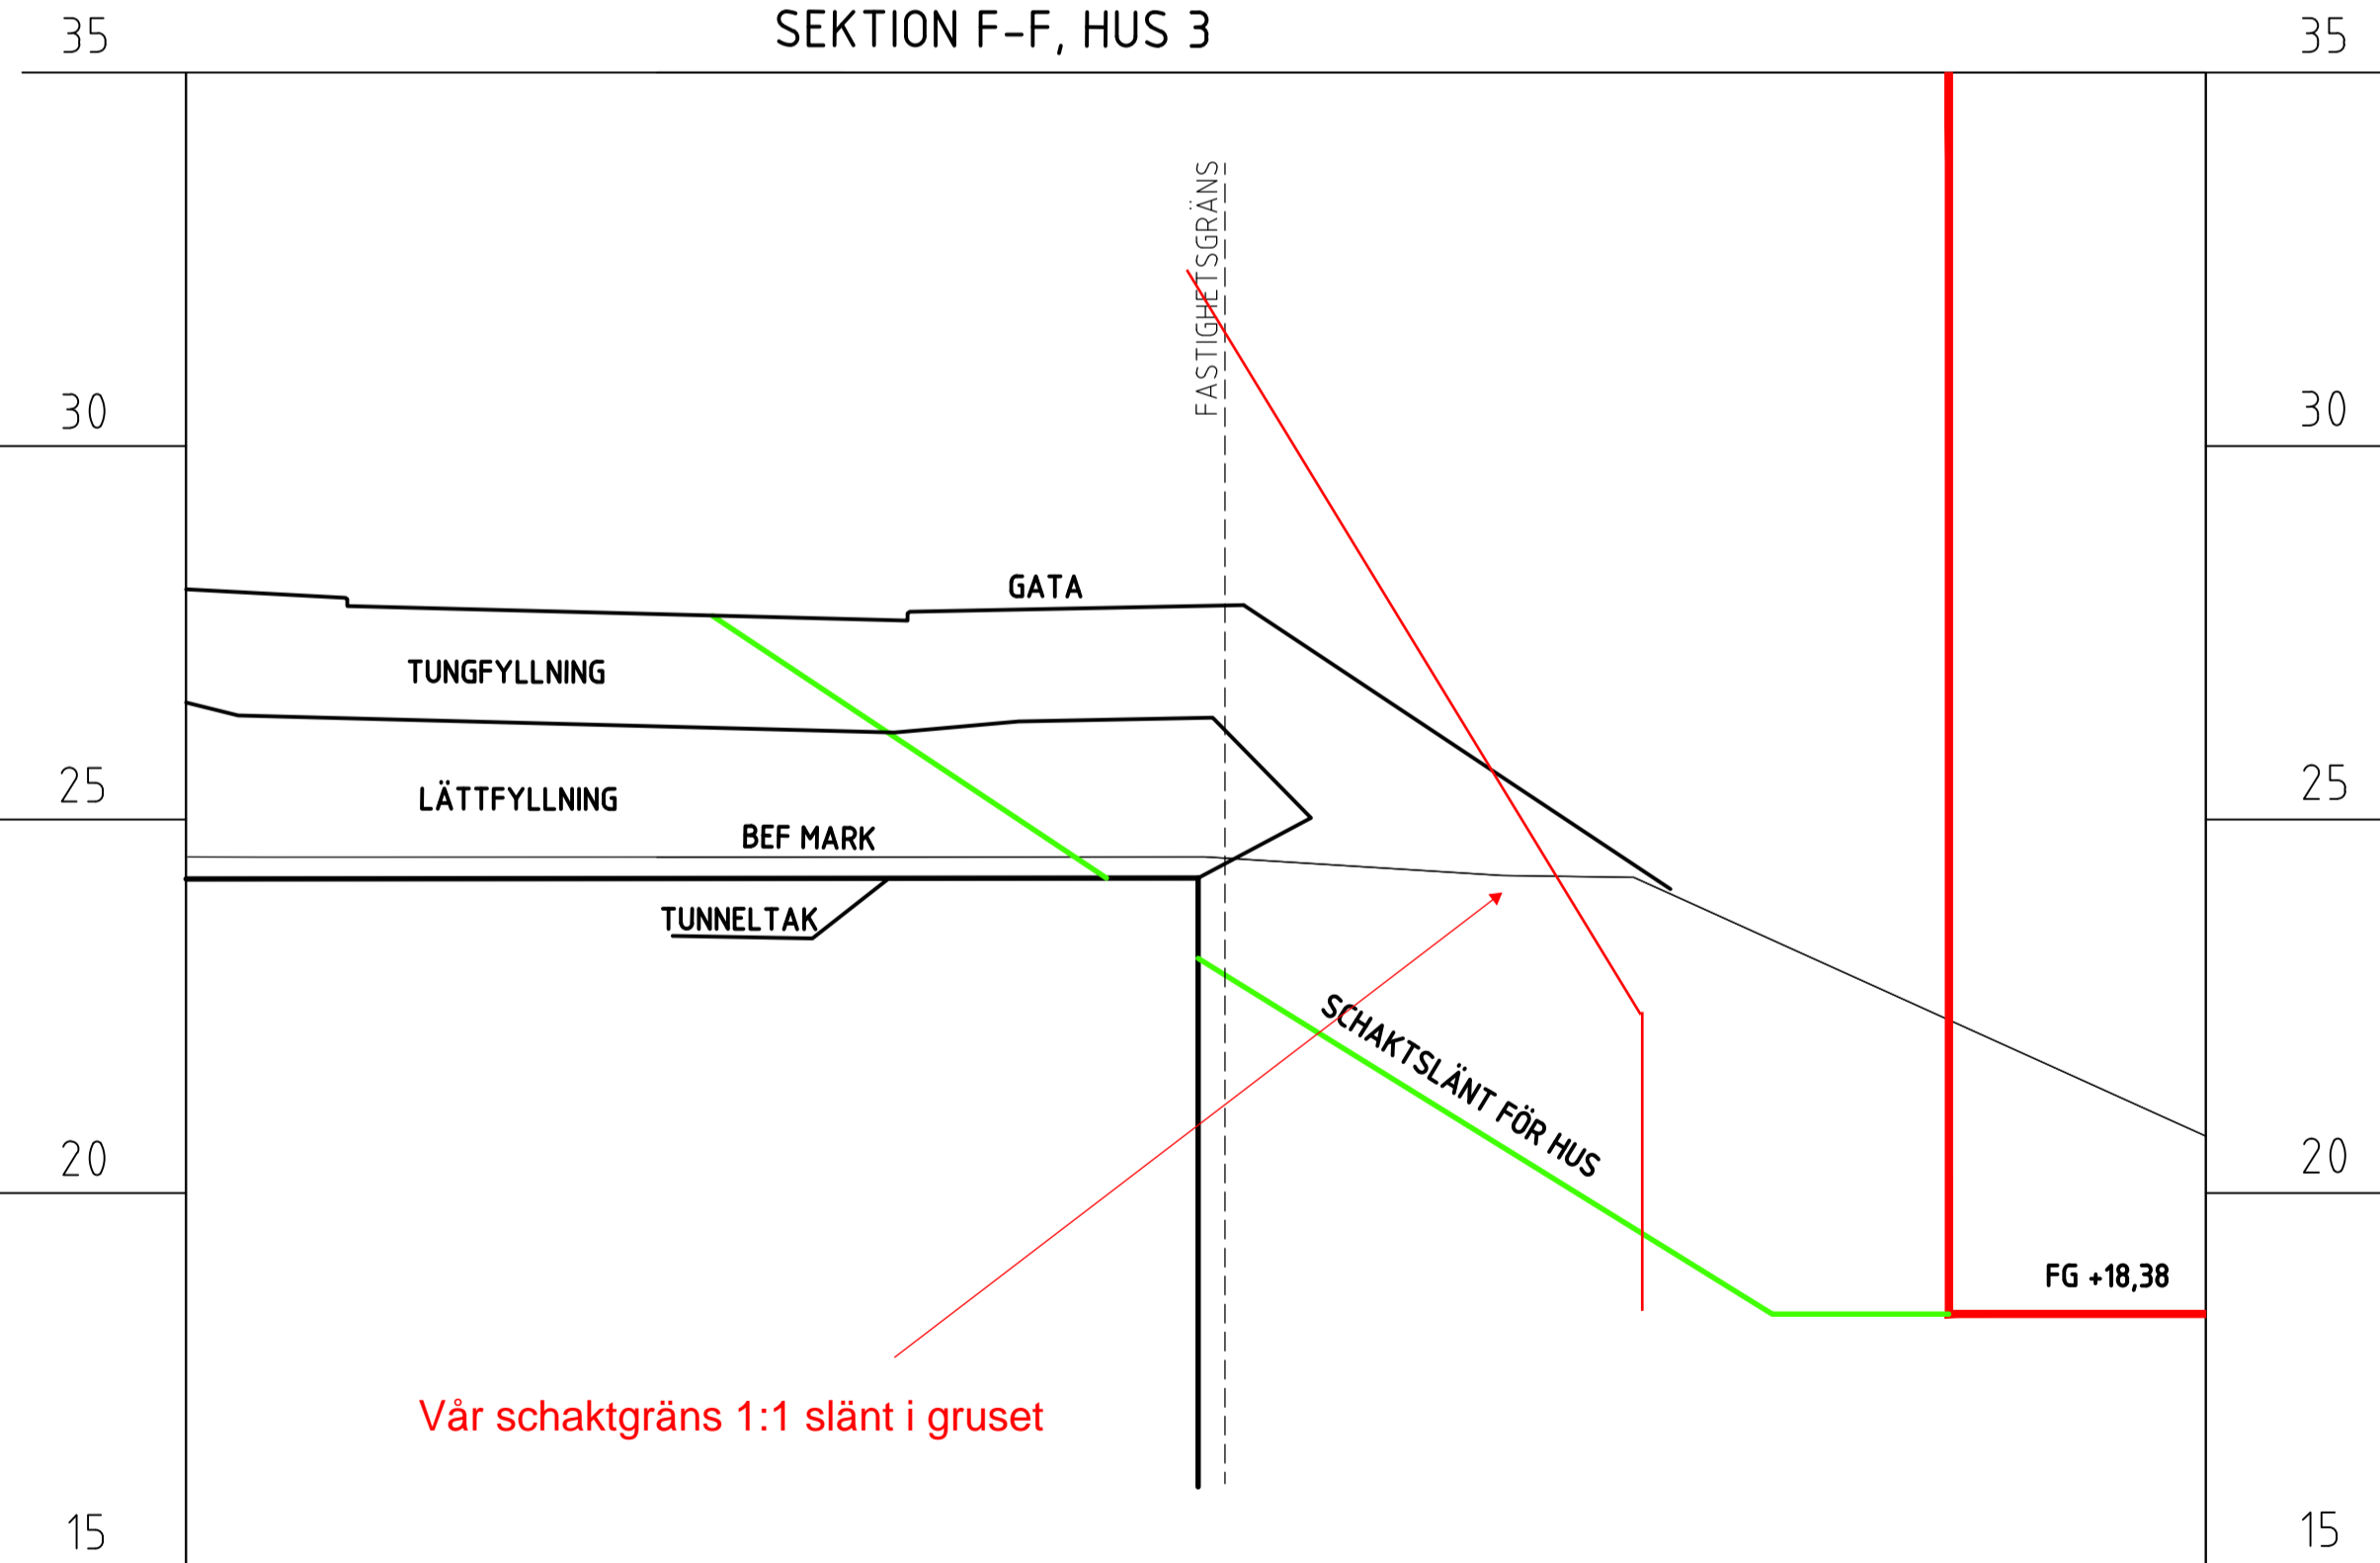


SEKTION G-G, HUS 3

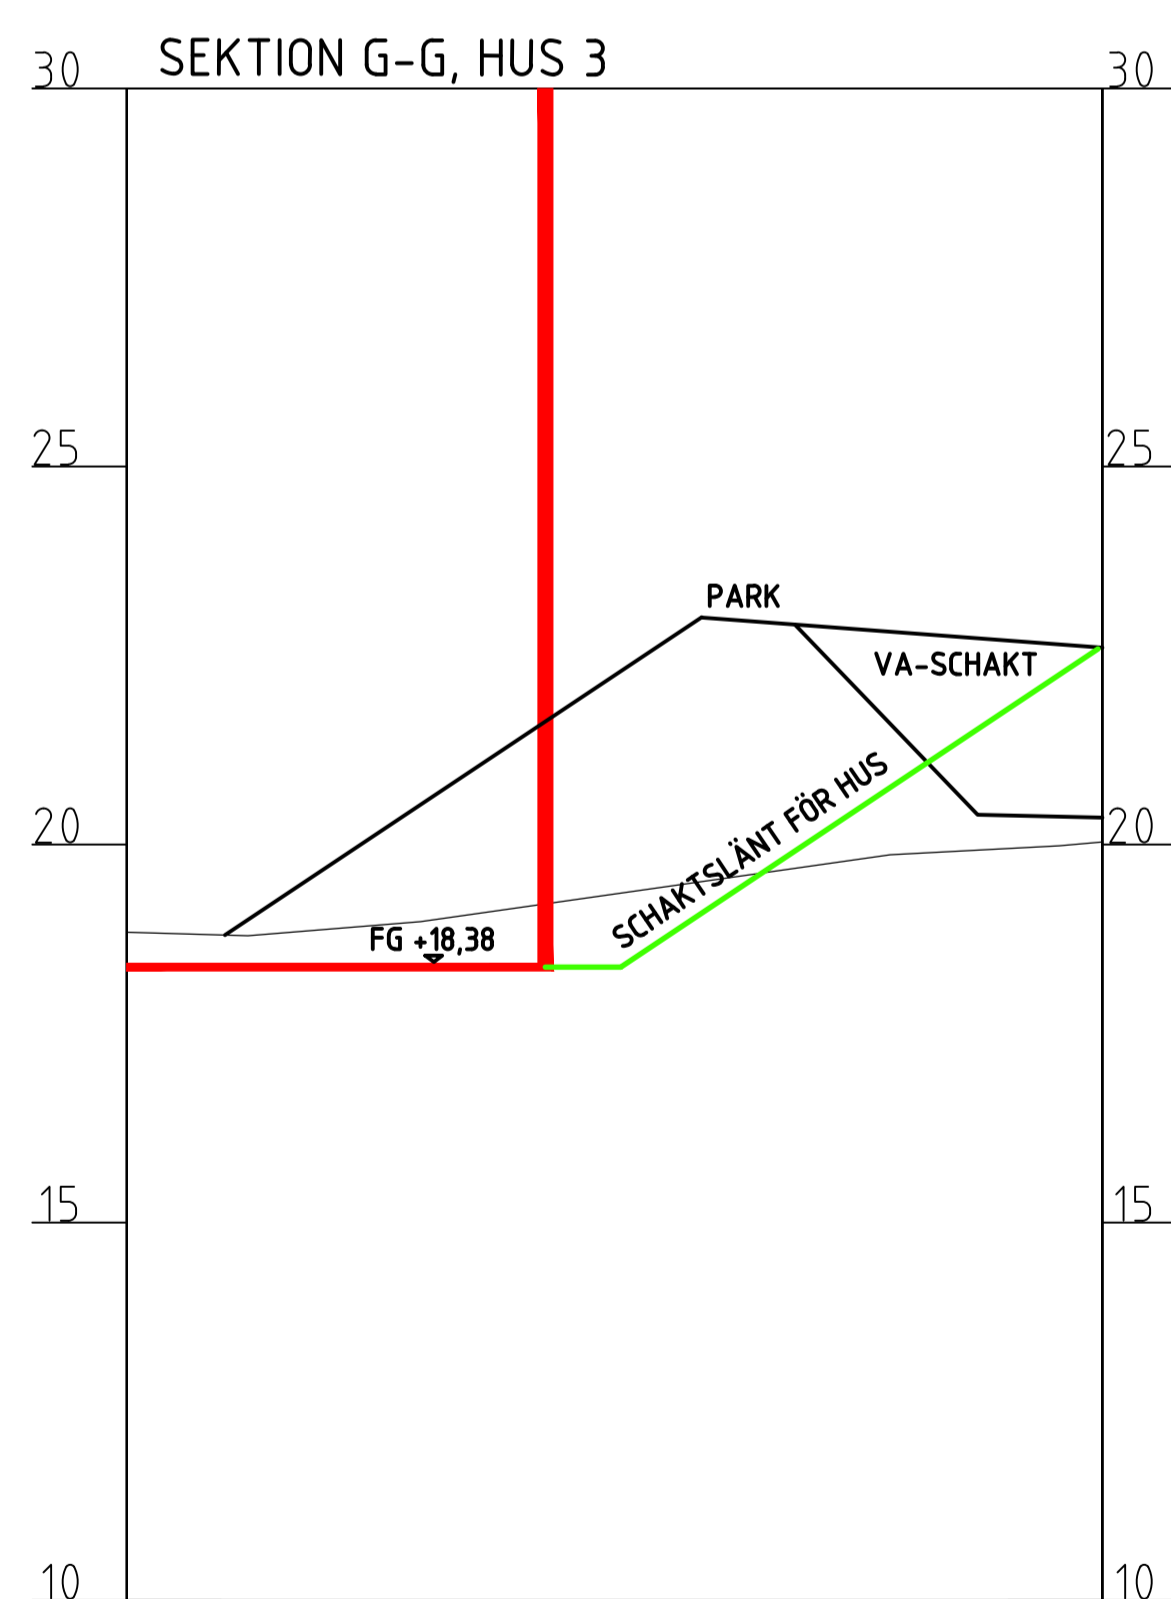

20220308 Förslag på princip för schakt och återfyllning mot hus 1-6.

ARBETSUNDERLAG 220218

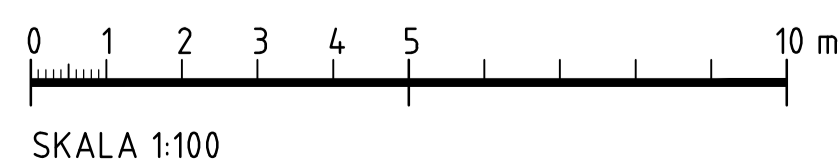

STATUS		Härvisning		Nummer		Bet.		Ant.		Revideringen avser		Dat		Gr.		Proj.		Godk.			
HJULSTA		TENSTATERRASSEN		SEKTIONER		PLAN		5		Skala		1:200		A1							