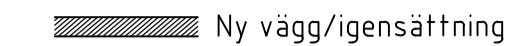
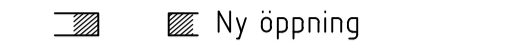
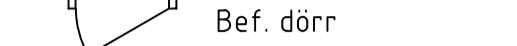
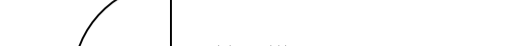



FÖRKLARINGAR


Plushöjder är ej exakt uppmätta.

-  Ny vägg/igensättning
-  Ny öppning
-  Bef. dörr
-  Ny dörr
-  Lös inredning
- DA** Dörrautomatik
- KL** Kortläsare


FÖRESKRIFTER

HÄNVISNINGAR

För övriga ritningar se Handlingsförteckning

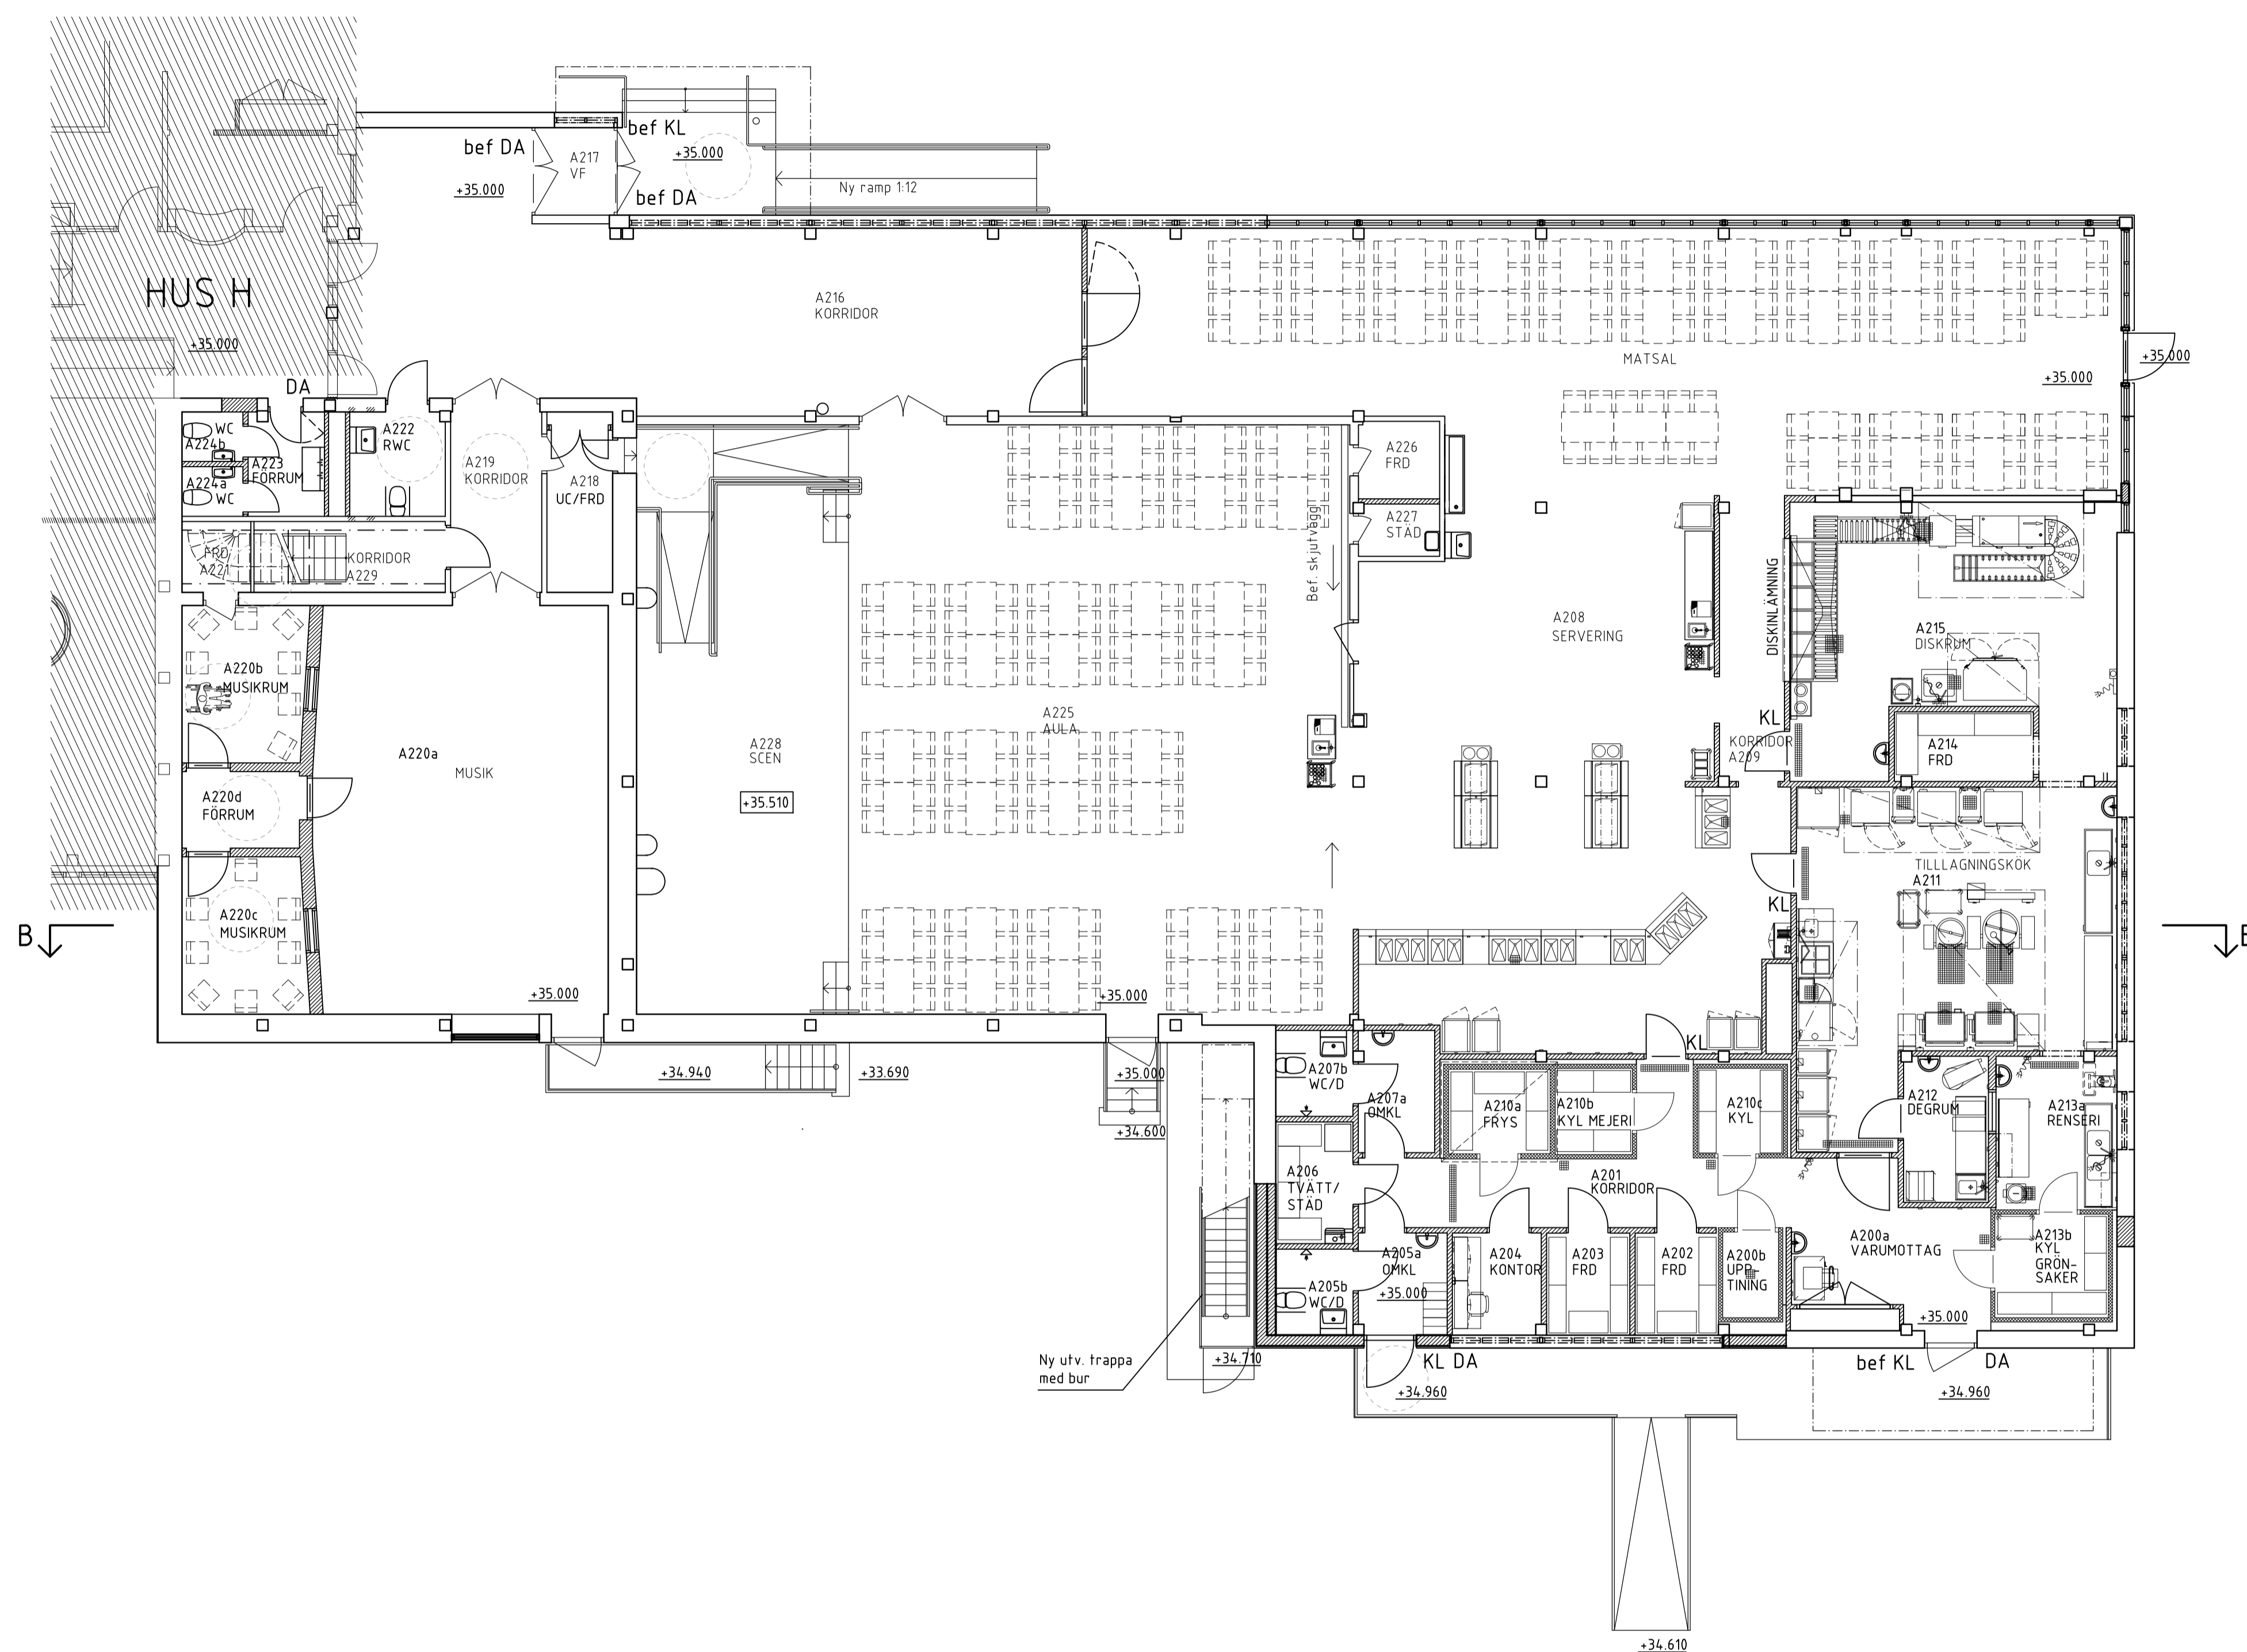

Höjdsystem
RH2000

A	Takyta	23-02-22	OdFr
BET	ANDRINGEN AVSER	DATUM	SIGN
BYGGLOVHANDLING			
KUMLA SKOLA 2014			
tyresö kommun			
AIX Arkitekter AB Hudiksvallsgratan 8 113 30 Stockholm 08-690 29 00 www.aix.se		RITAD/KONSTRUERAD AV 0. Fries	
UPPDRAGSNUMMER KR2246-01-03		GRANSAD Anne Teresiak	
DATUM 2023-01-10		UPPDRAGSANSVARIG Anne Teresiak	
OMBYGGNAD HUS A, H, M OCH S HUS A PLAN 200			
SKALA A1 1:100	RITNINGSPAPPER A-40-1-A200	REV	

Denna handling och informationen här är Tyresö kommuns egendom

A-model\1. Model\2014-A-40-P-A200.dwg
Storlek: 1.1.1.1.06 Underlag m\05 UK Storköksbyrån\MODELL\SK-46-P-200.dwg | Jan 10, 2023