







 





 
 
 





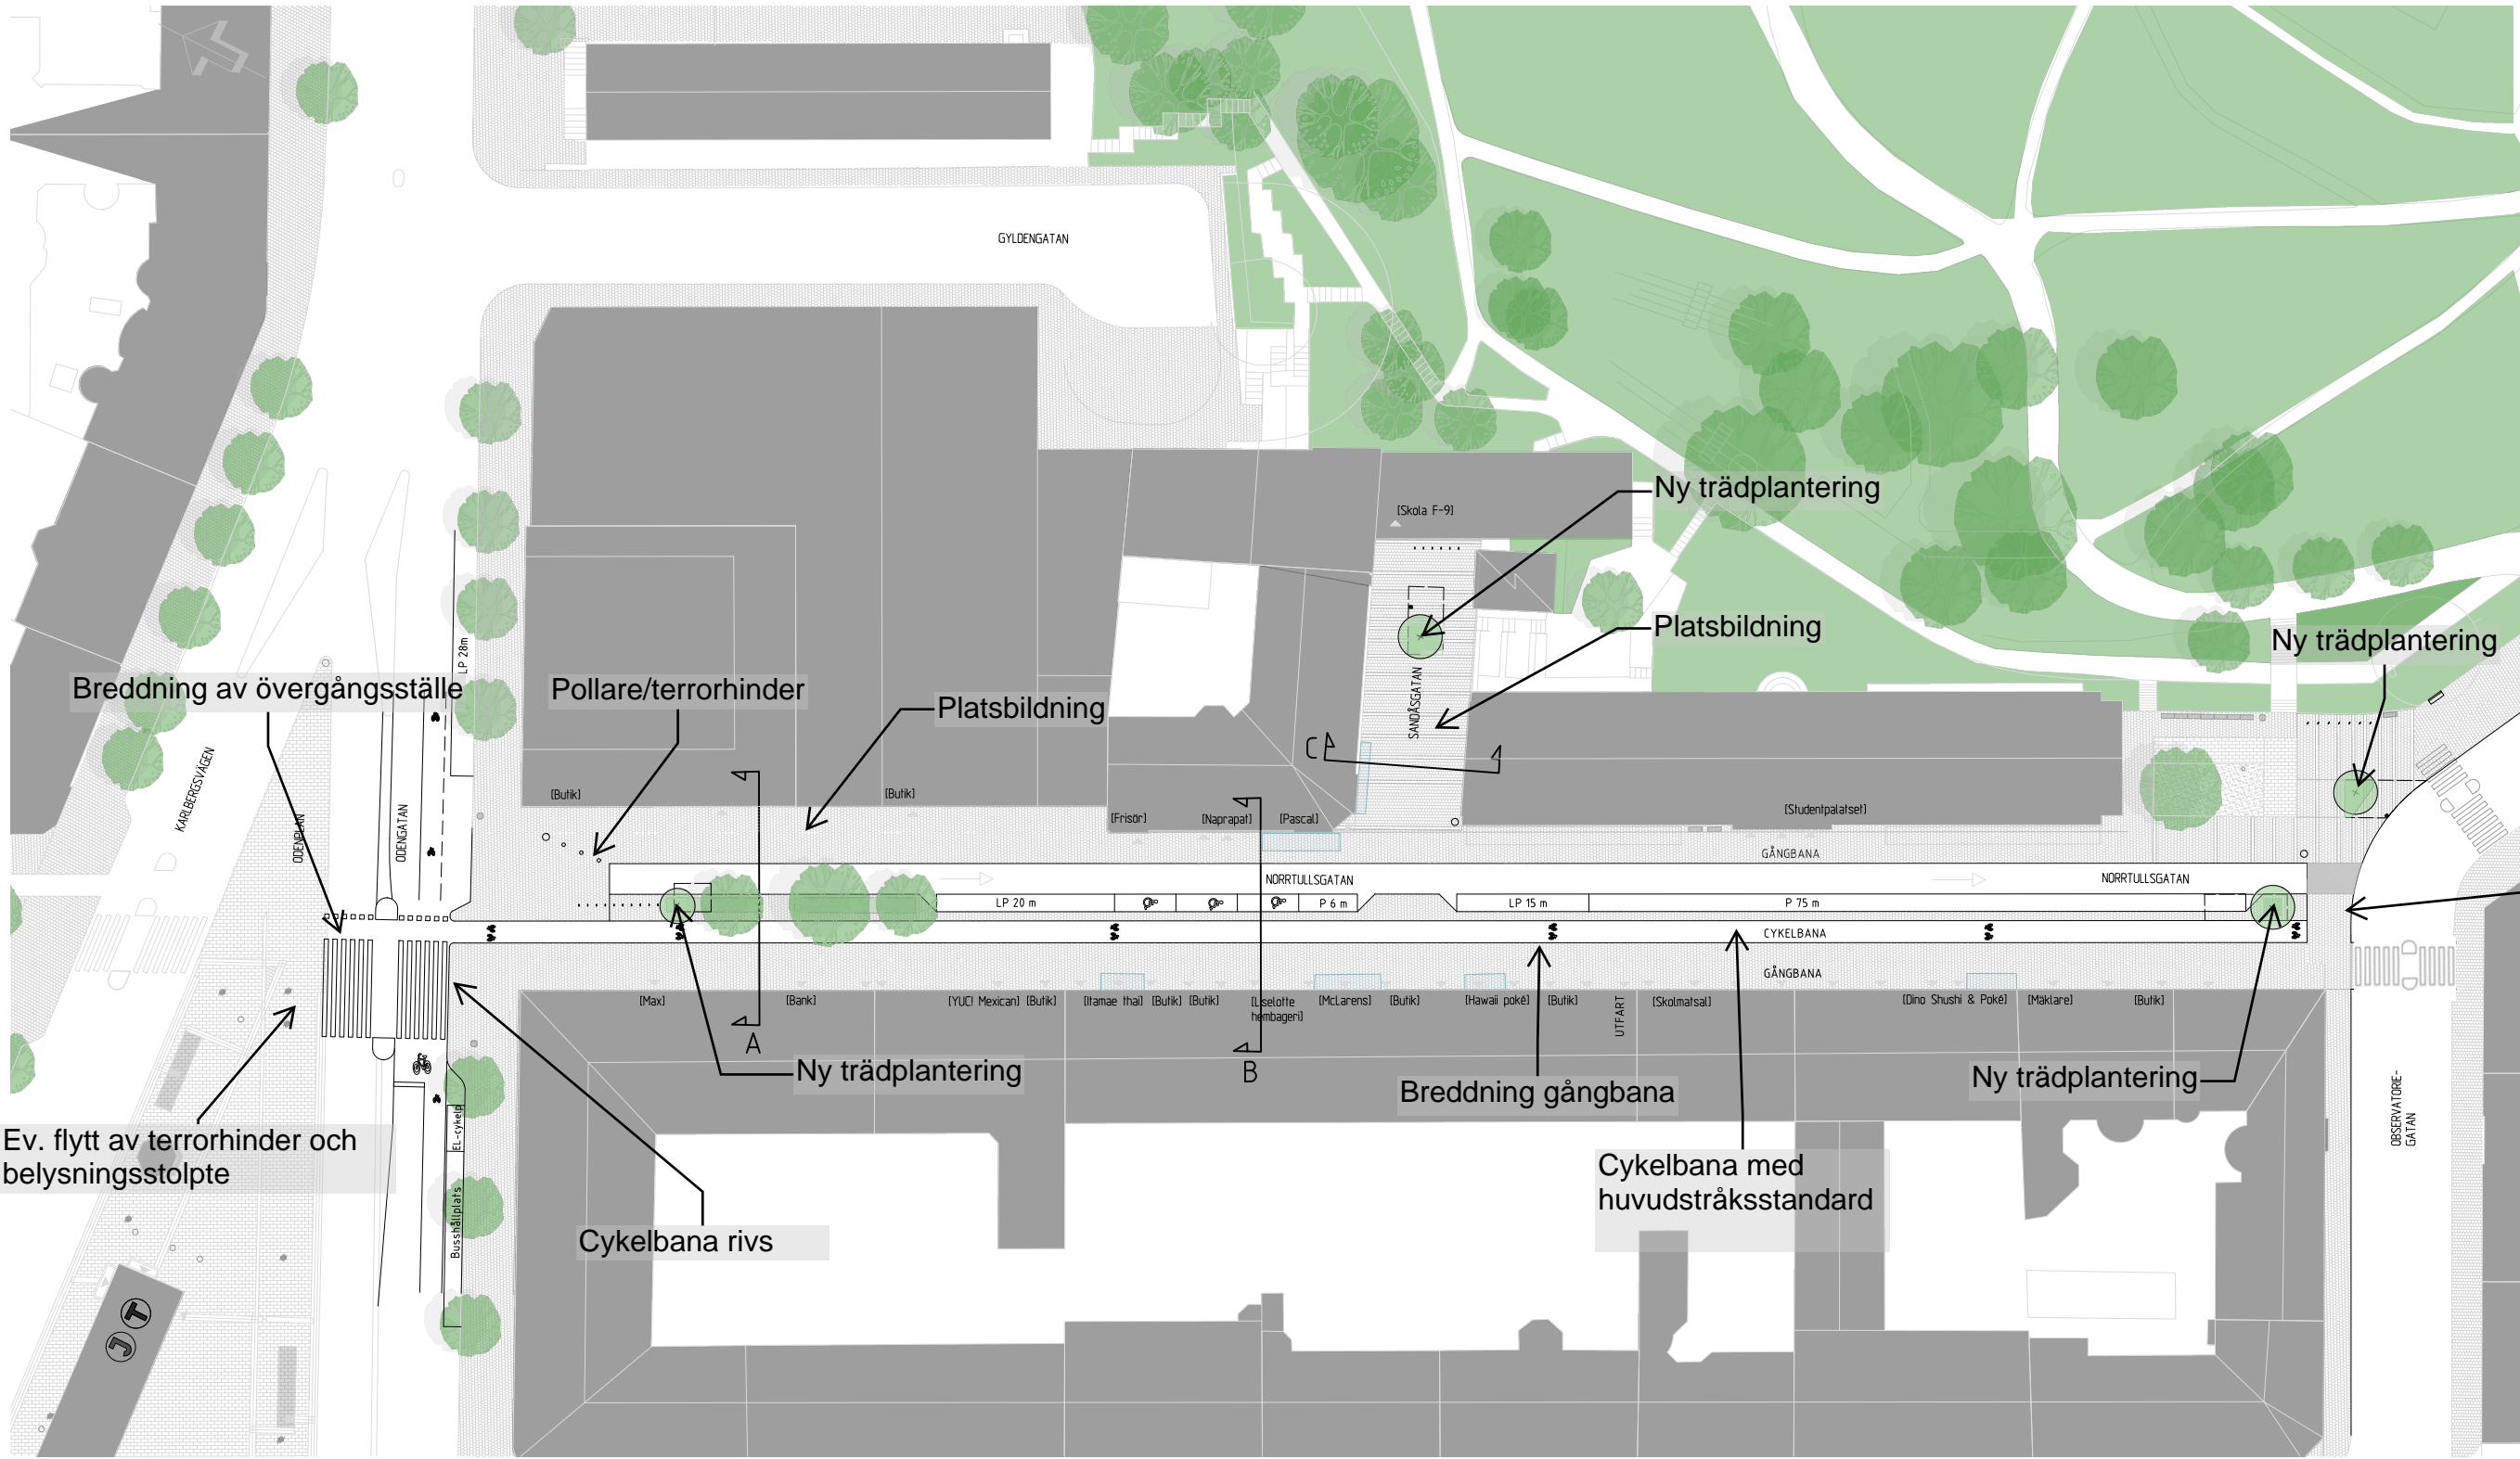


# NORRTULLSGATAN - Programhandling

## FÖRKLARING

-  Grundkarta
-  Entré
-  Befintlig bebyggelse
-  Befintligt träd
-  Befintlig grönyta
-  Befintlig plattyta
-  Befintlig hällyta
-  Befintlig stenmjölsyta
-  Befintlig uteservering
-  Befintlig utrustning
-  Nytt träd
-  Ny plantering
-  Ny skeletthjord
-  Ny luftnings-/infiltrationsbrunn
-  Ny cykelpollare
-  Ny pollare
-  Ny papperskorg (fordonshinder)
-  Ny soffa
-  Ny blockstensmur av granit
-  Ny plattyta
-  Ny hällyta
-  Ny gatstensyta



Alternativ 3  
 2023-03-10  
 Ali Esmaili (Trafik, Tyréns)  
 Martin Larsson (Trafik, Tyréns)  
 Nima Karimzadeh (Landskap Sweco)