

BJÖRNGÅRDSSKOLAN

Lekgator - möblering och markmålning

BH 2023-09-20




TECKENFÖRKLARING

- GULDTACKA TRÄDLÅDA 1350x1350mm
- GH-FORM URNA
- BOBOLI URNA
- POP-UP PARKLET
- GULDTACKA BAS (EXKL RYGGSTÖD)
- GULDTACKA BAS (INKL RYGGSTÖD)
- MILKY WAY INSTALLATION (4 OLIKA)
- OKTASKOP STILIOM
- STOLPE INKL FUNDAMENT, 5m (vikt ca 1,2 ton)
- FESTIVALSSLINGA
- VIMPEL
- LEKSKULPTUR
- DANSSPEGEL
- LJUSSLINGA SOLCELL-/BATTERIDRIVEN
MONTERAS I TRÄDLÅDA
- MARKMÅLNING

UTRUSTNING

- 6 ST GULDTACKA TRÄDLÅDA 1350x1350mm, UMBRAGRÅ
- 6 ST GH-FORM URNA (1700)
- 1 ST GH-FORM URNA (1200)
- 4 ST BOBOLI URNA
- 1 ST POP-UP PARKLET
- 4 ST GULDTACKA BAS (EXKL RYGGSTÖD), GRÅVITRANDIG
- 3 ST GULDTACKA BAS (INKL RYGGSTÖD), ANTIKROSA
- 2 ST GULDTACKA BAS (INKL RYGGSTÖD), GULORANGE
- 4 ST MILKY WAY INSTALLATION
- 1 ST OKTASKOP STILIOM
- 3 ST STOLPE INKL FUNDAMENT, 5m (vikt ca 1,2 ton)
- 265 M FESTIVALSSLINGA
- 300 M VIMPEL
- 3 ST LEKSKULPTUR
- 1 ST DANSSPEGEL
- 6 ST LJUSSLINGA SOLCELL-/BATTERIDRIVEN
MONTERAS I TRÄDLÅDA

HÄNVISNINGAR
PLANTERINGAR ENLIGT VÄXTLISTA

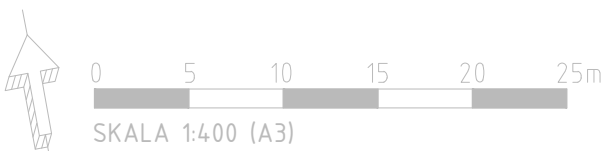



BJÖRNGÅRDSSKOLAN

Lekgator - möblering


BH 2023-09-20

TECKENFÖRKLARING

-  GULDTACKA TRÄDLÅDA 1350x1350mm
-  GH-FORM URNA
-  BOBOLI URNA
-  POP-UP PARKLET
-  GULDTACKA BAS (EXKL RYGGSTÖD)
-  GULDTACKA BAS (INKL RYGGSTÖD)
-  MILKY WAY INSTALLATION (4 OLIKA)
-  OKTASKOP STILIOM
-  STOLPE INKL FUNDAMENT, 5m (vikt ca 1,2 ton)
-  FESTIVALSSLINGA
-  VIMPEL
-  LEKSKULPTUR
-  DANSSPEGEL
-  LJUSSLINGA SOLCELL-/BATTERIDRIVEN MONTERAS I TRÄDLÅDA
-  MARKMÅLNING

UTRUSTNING

- 6 ST GULDTACKA TRÄDLÅDA 1350x1350mm, UMBRAGRÅ
- 6 ST GH-FORM URNA (1700)
- 1 ST GH-FORM URNA (1200)
- 4 ST BOBOLI URNA
- 1 ST POP-UP PARKLET
- 4 ST GULDTACKA BAS (EXKL RYGGSTÖD), GRÅVITRANDIG
- 3 ST GULDTACKA BAS (INKL RYGGSTÖD), ANTIKROSA
- 2 ST GULDTACKA BAS (INKL RYGGSTÖD), GULORANGE
- 4 ST MILKY WAY INSTALLATION
- 1 ST OKTASKOP STILIOM
- 3 ST STOLPE INKL FUNDAMENT, 5m (vikt ca 1,2 ton)
- 265 M FESTIVALSSLINGA
- 300 M VIMPEL
- 3 ST LEKSKULPTUR
- 1 ST DANSSPEGEL
- 6 ST LJUSSLINGA SOLCELL-/BATTERIDRIVEN MONTERAS I TRÄDLÅDA

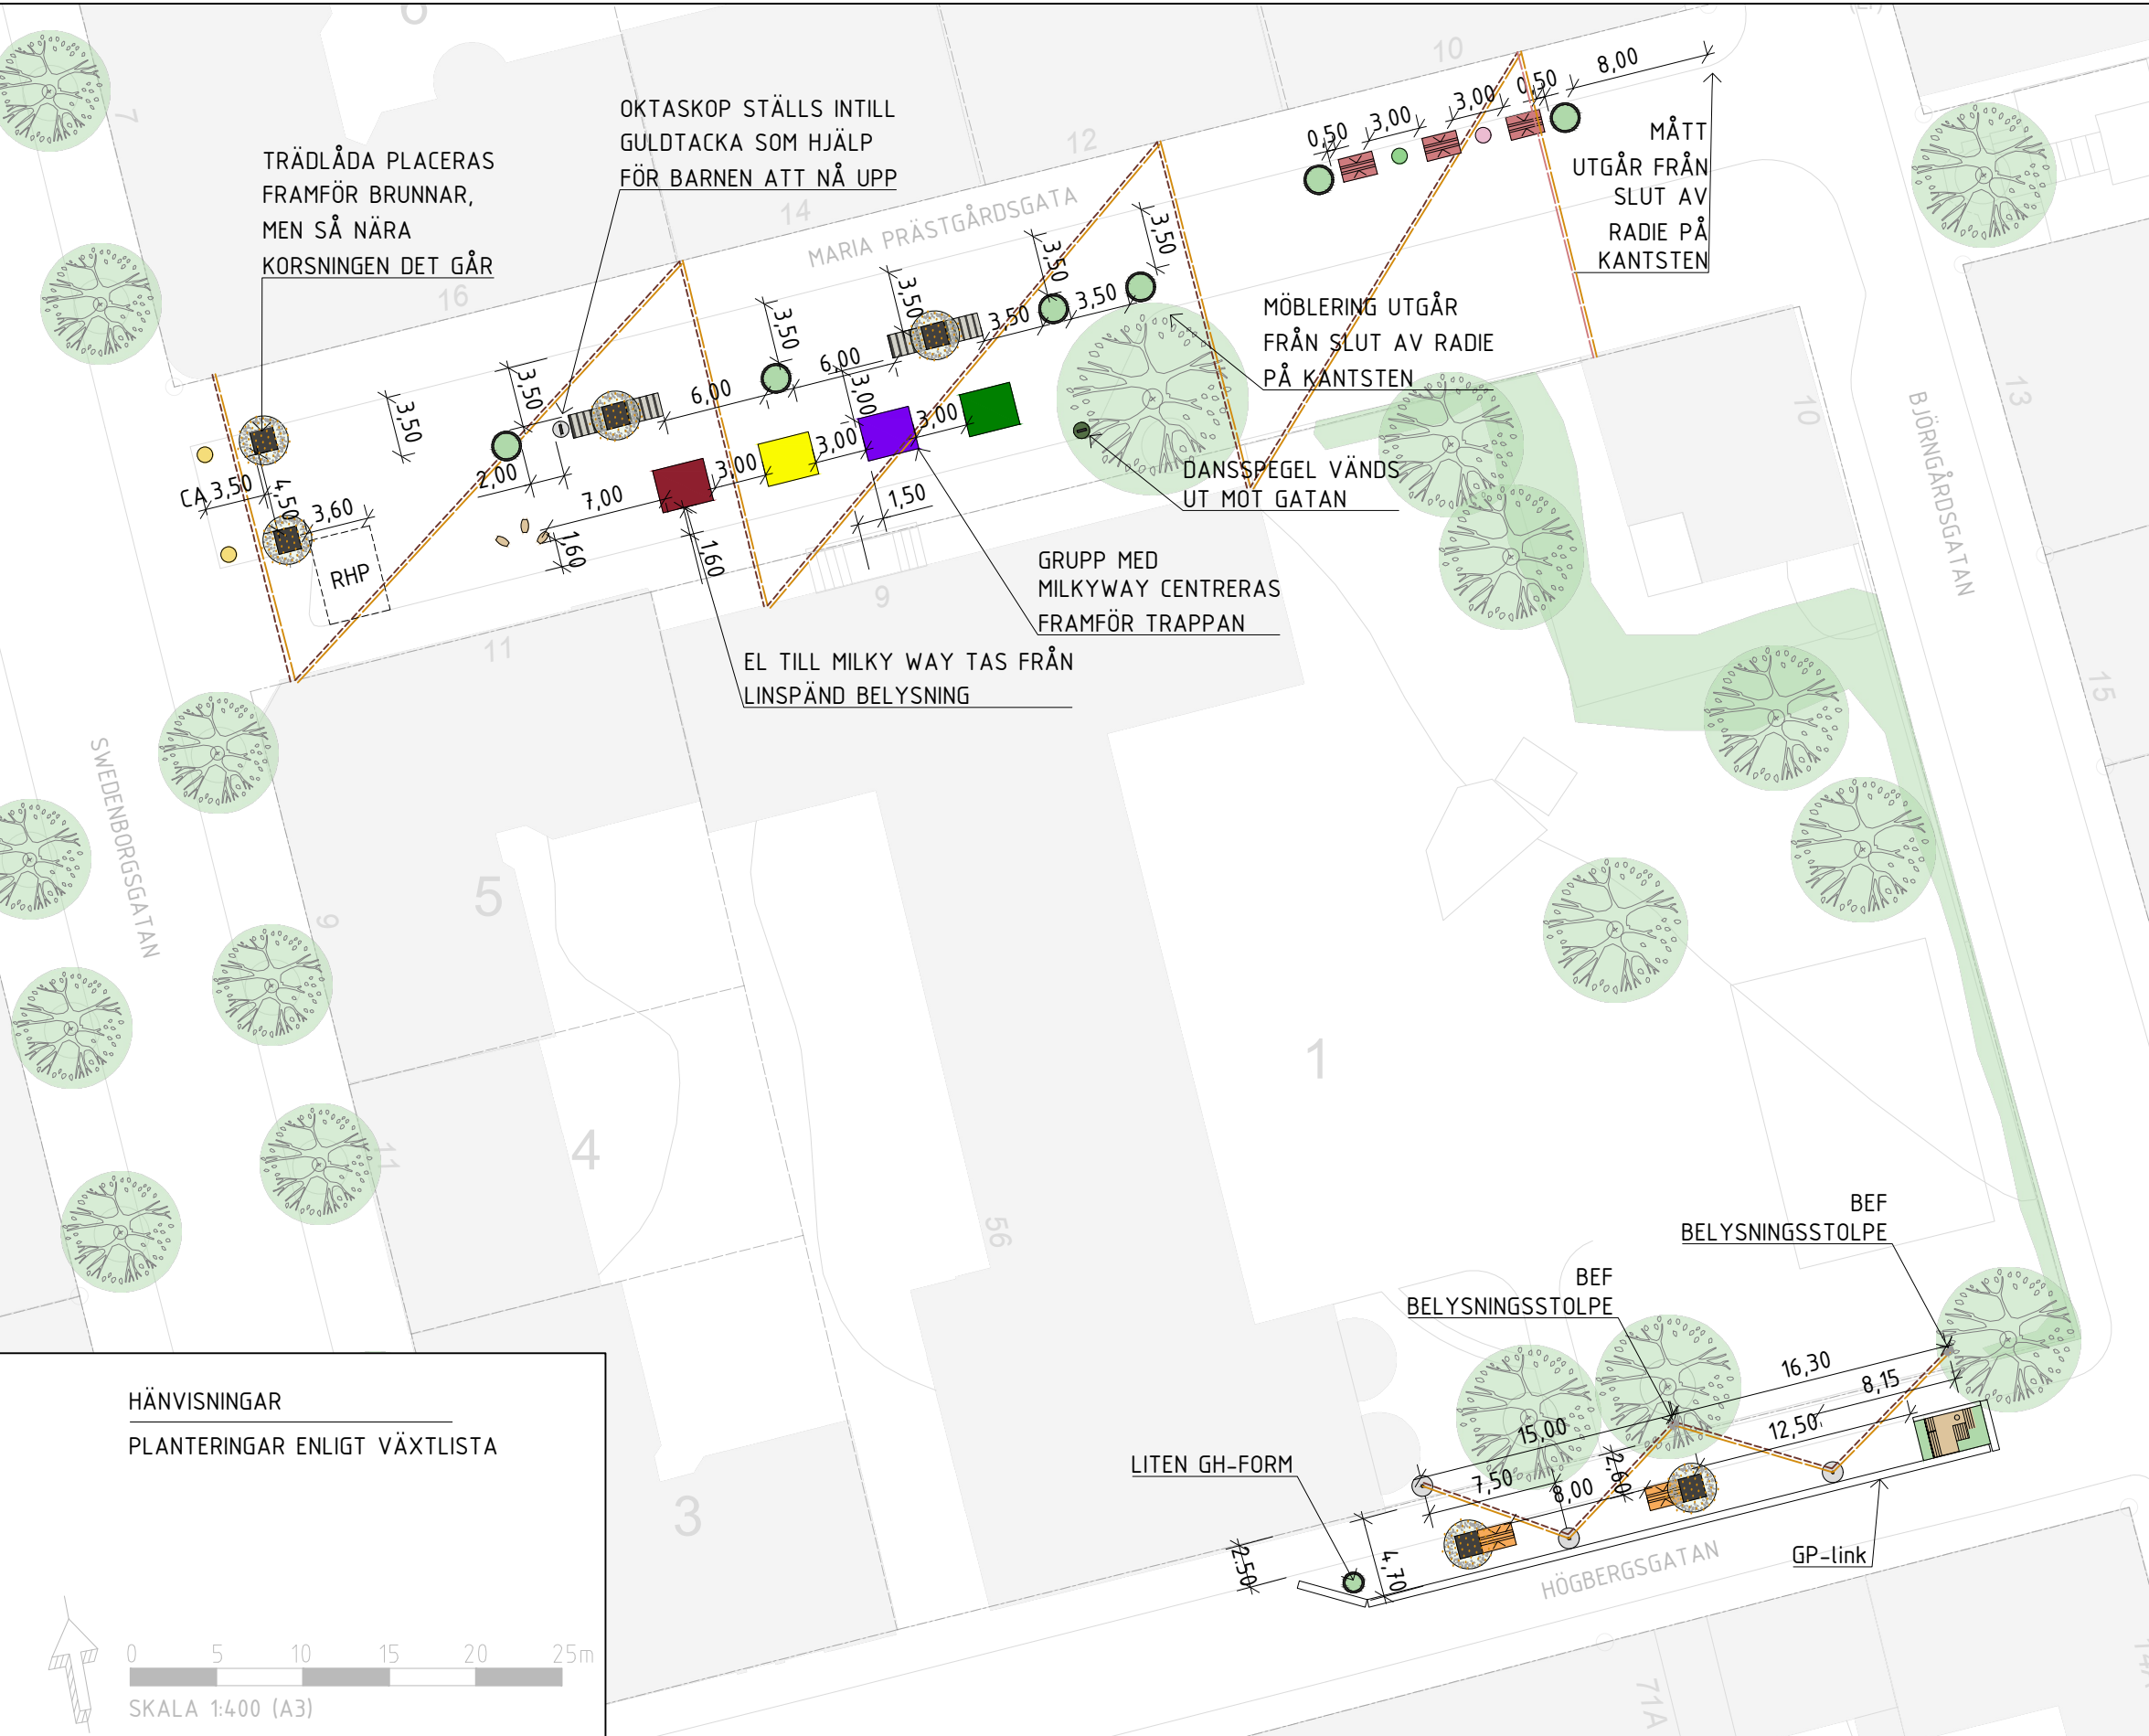

HÄNVISNINGAR
PLANTERINGAR ENLIGT VÄXTLISTA

