




HUS A PLAN 1

ALLA MÅTT I mm DÄR ANNAT EJ ANGES.

ALL UTRUSTNING ENL. FFU INGÅR I ANBUDET.

BTA HUS A: 2140 kvm
BTA HUS B: 2779 kvm
BTA Sluss: 26 kvm

BTA Plan 1: 2472.5 kvm
BTA Plan 2: 2472.5 kvm
BTA Total: 4945 kvm

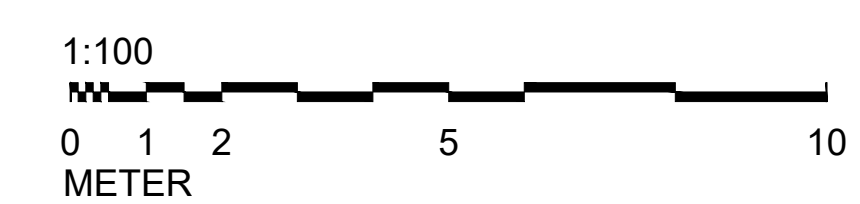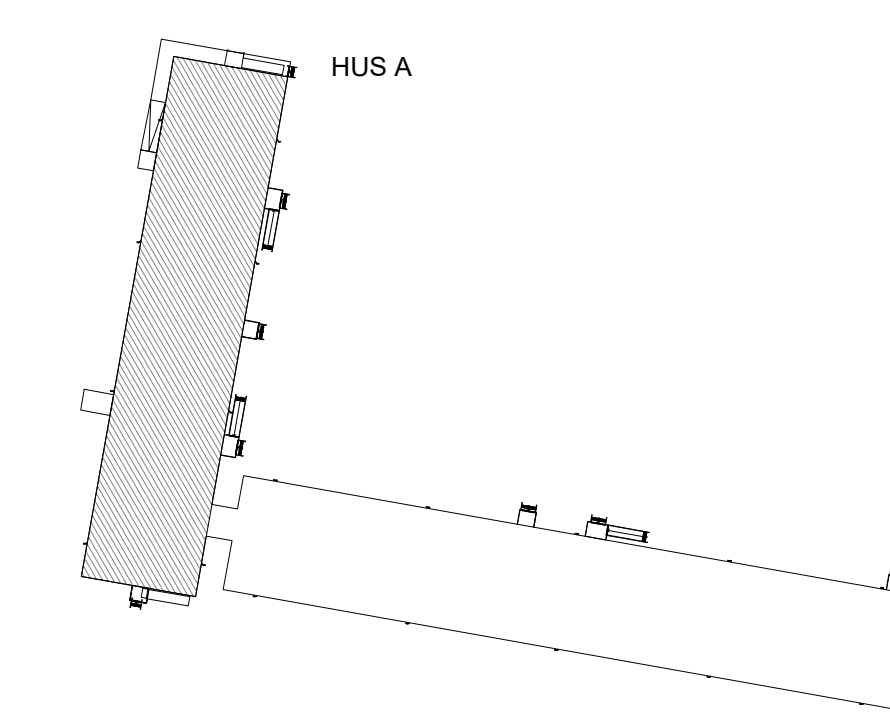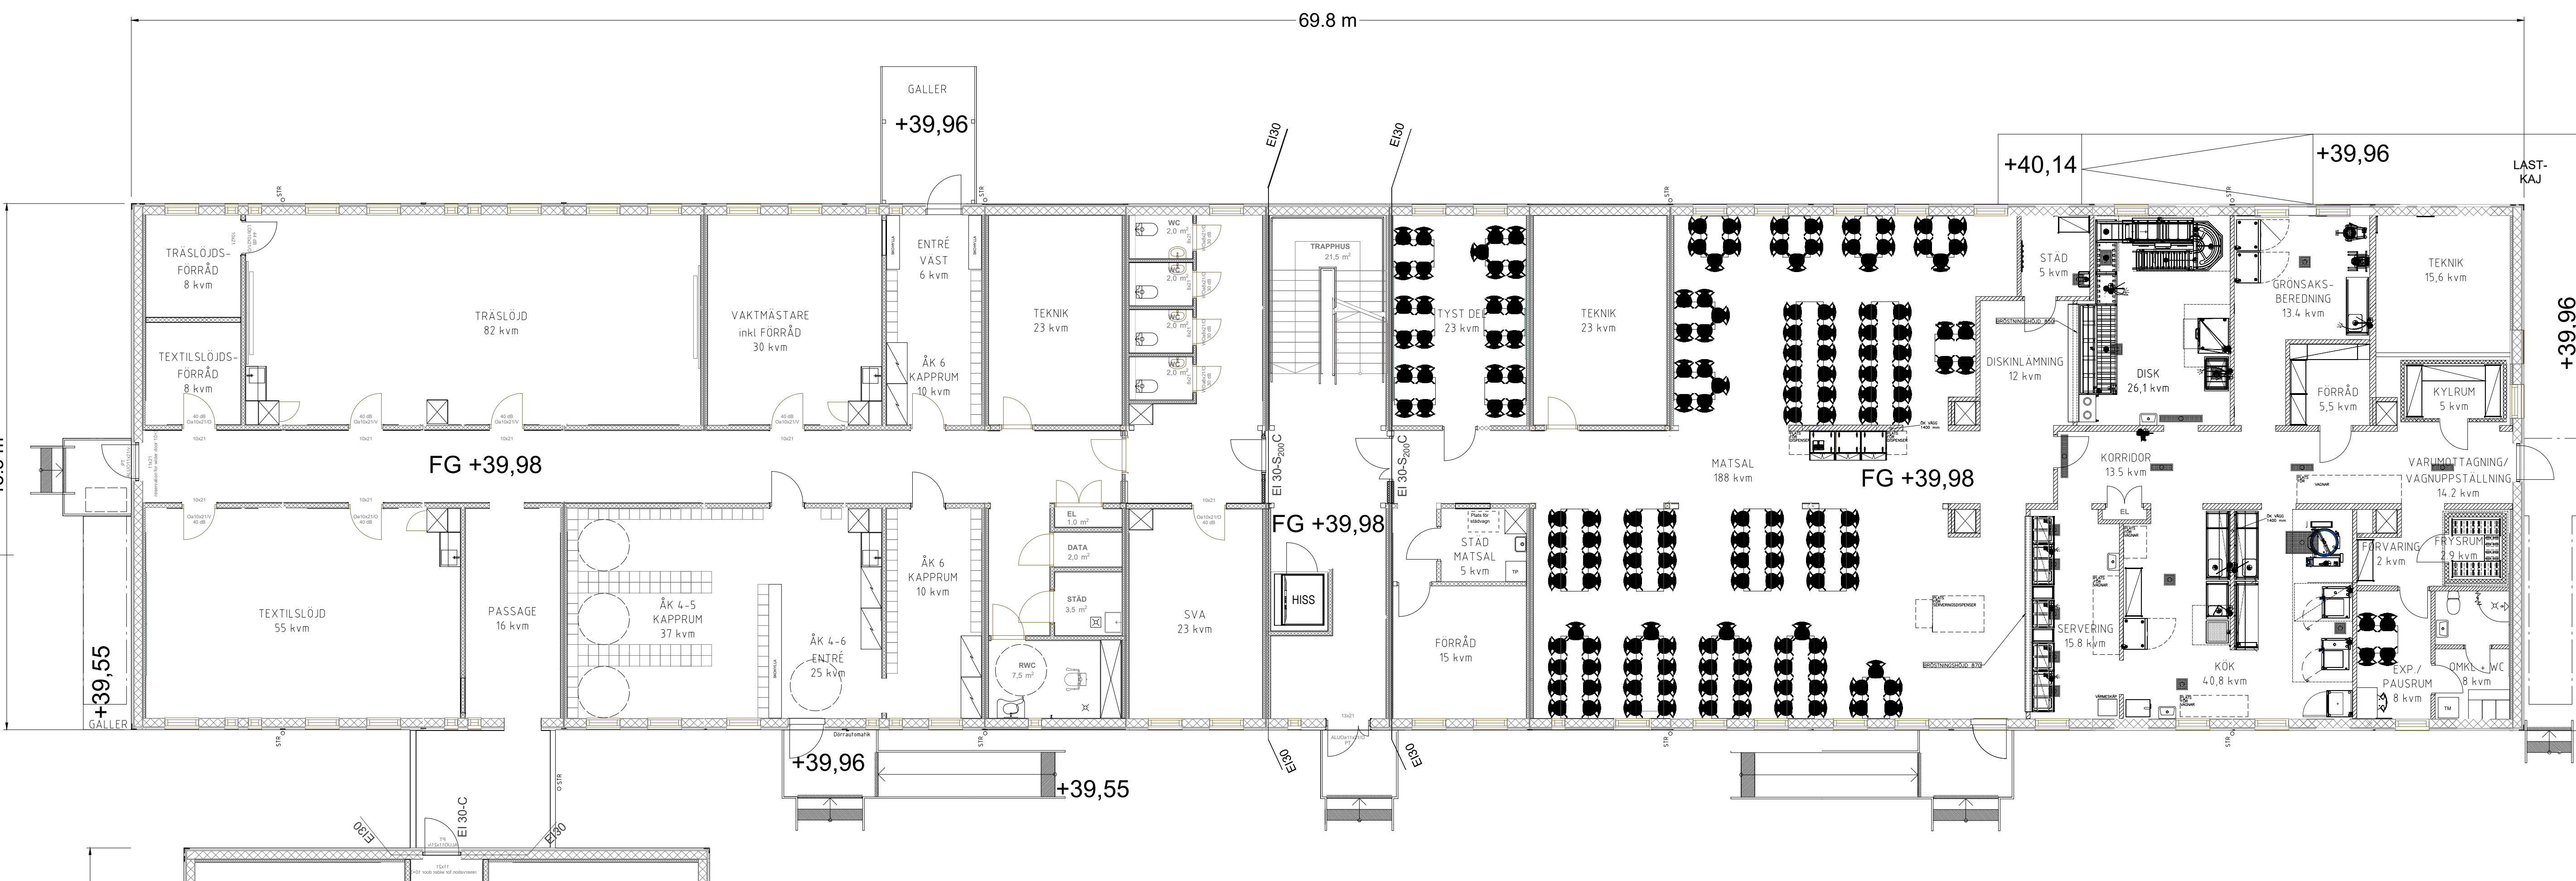

A	-	REV KÖK, INREDNINGAR, UTRYMNING, ENTRÉER mm	SP	2023-10-05
BET	ANT	ÄNDRINGEN AVSEER	SIGN	DATUM
PARMACO				
ANSÖKAN OM BYGGLOV				
TYRESÖ KOMMUN PAVLJONGSKOLA SMARTER LEARNING SPACES				
Project manager	Parmaco Gårdsvägen 8, 169 70 Sölna, Sverige			
Architect	Parmaco Gårdsvägen 8, 169 70 Sölna, Sverige			
LUPPROG NR	RITADKONSTRÄV	HANDLÄGGARE		
8135	KWE	TR		
DATUM	ANSVARIG			
2023-09-06	TR			
SKOLA				
PLANRITNING				
HELSKALA	HALVSKALA	NUMMER	BET	
1:100	1:200	A-40-1-001	A	