
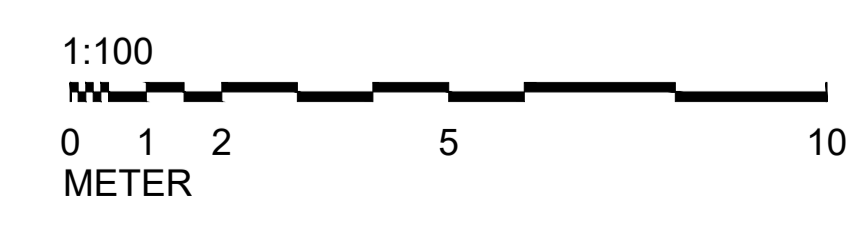
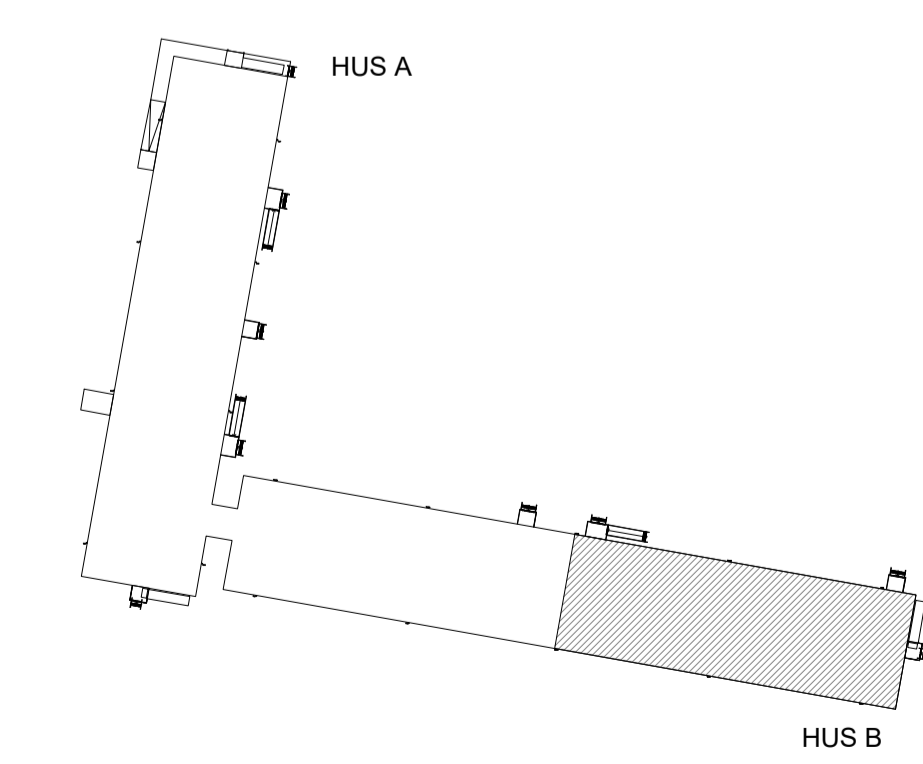


# HUS B - DEL 1 PLAN 1

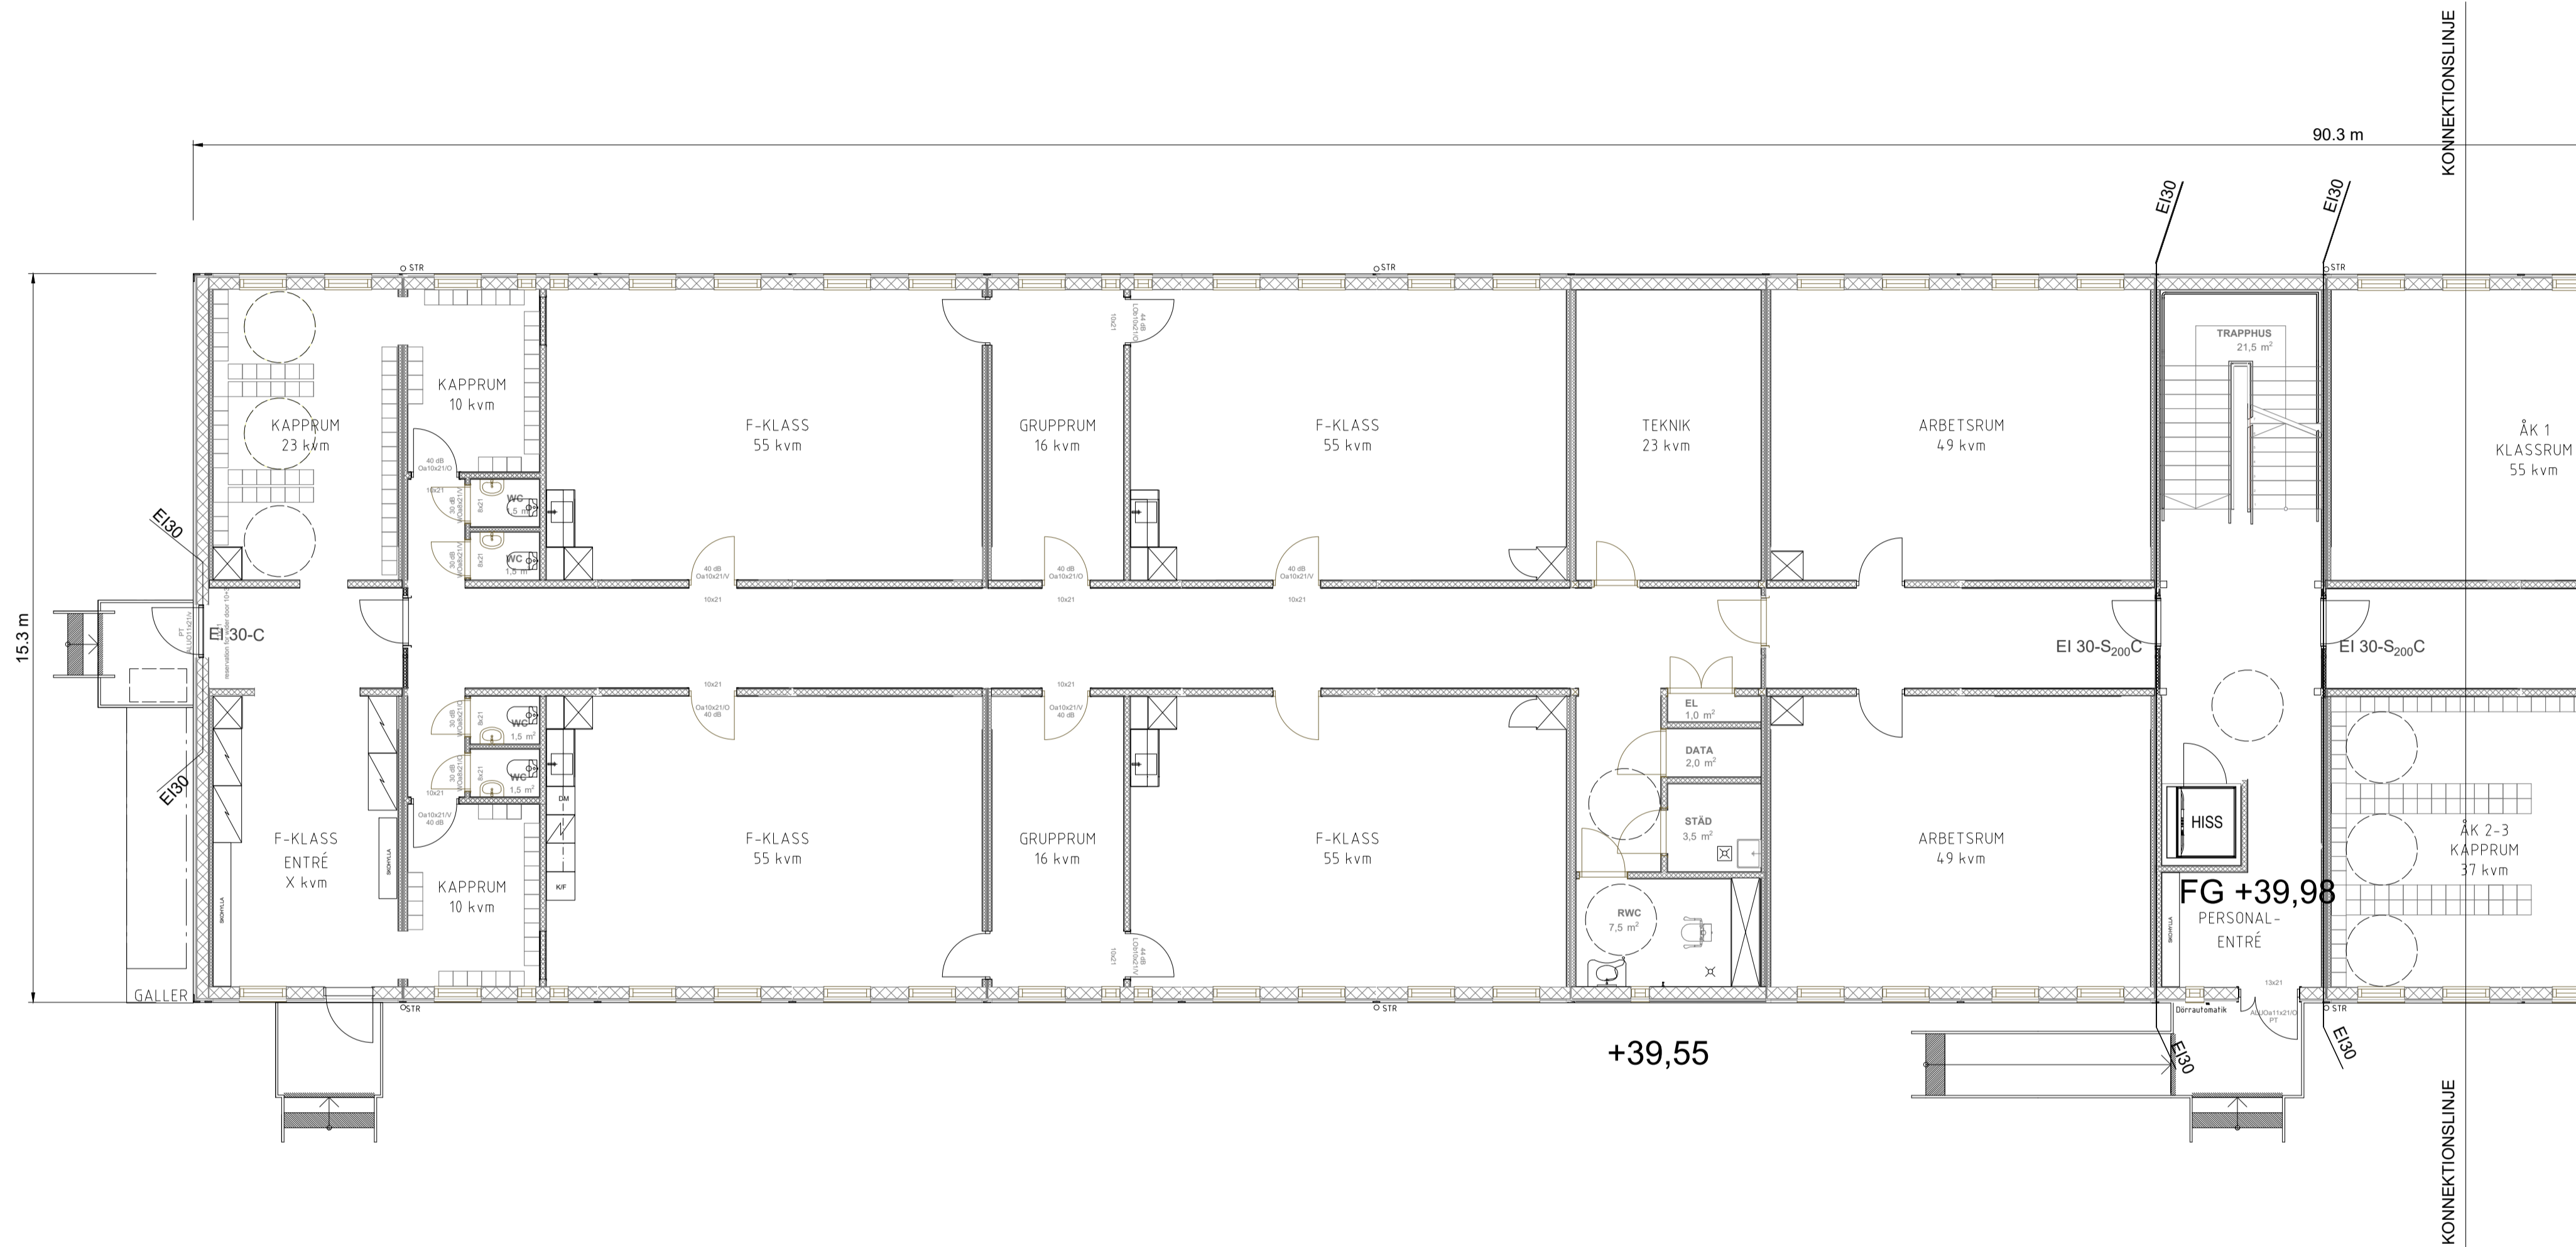

ALLA MÅTT I mm DÄR ANNAT EJ ANGES.

ALL UTRUSTNING ENL. FFU INGÅR I ANBUDET.

BTA HUS A: 2140 kvm  
BTA HUS B: 2779 kvm  
BTA Sluss: 26 kvm

BTA Plan 1: 2472.5 kvm  
BTA Plan 2: 2472.5 kvm  
BTA Total: 4945 kvm

A	-	REV INREDNINGAR, UTRUSTNING m.m.	SP	2023-10-05
BET	ANT	ÄNDRINGEN AVSEER	SIGN	DATUM
<b>PARMACO</b>				
<b>ANSÖKAN OM BYGGLOV</b>				
<b>TYRESÖ KOMMUN PAVILJONSKOLA SP</b>				
Project manager	Parmaco Gårdsvägen 8, 169 70 Sölna, Sverige			
Architect	Parmaco Gårdsvägen 8, 169 70 Sölna, Sverige			
UPPDRAG NR	RITÄDKONSTR. AV	HANDLÄGGARE		
8135	SP	JR		
DATUM	ANSVARIG			
2023-08-18	TR			
<b>SKOLA</b>				
<b>PLANRITNING</b>				
HELSKALA	HALVSKALA	NUMMER	BET	
1:100	1:200	A-40-1-011	A	