


ALLA MÅTT I mm DÄR ANNAT EJ ANGES.

ALL UTRUSTNING ENL. FFU INGÅR I ANBUDET.

BTA HUS A: 2140 kvm
 BTA HUS B: 2779 kvm
 BTA Sluss: 26 kvm


BTA Plan 1: 2472.5 kvm
 BTA Plan 2: 2472.5 kvm
 BTA Total: 4945 kvm

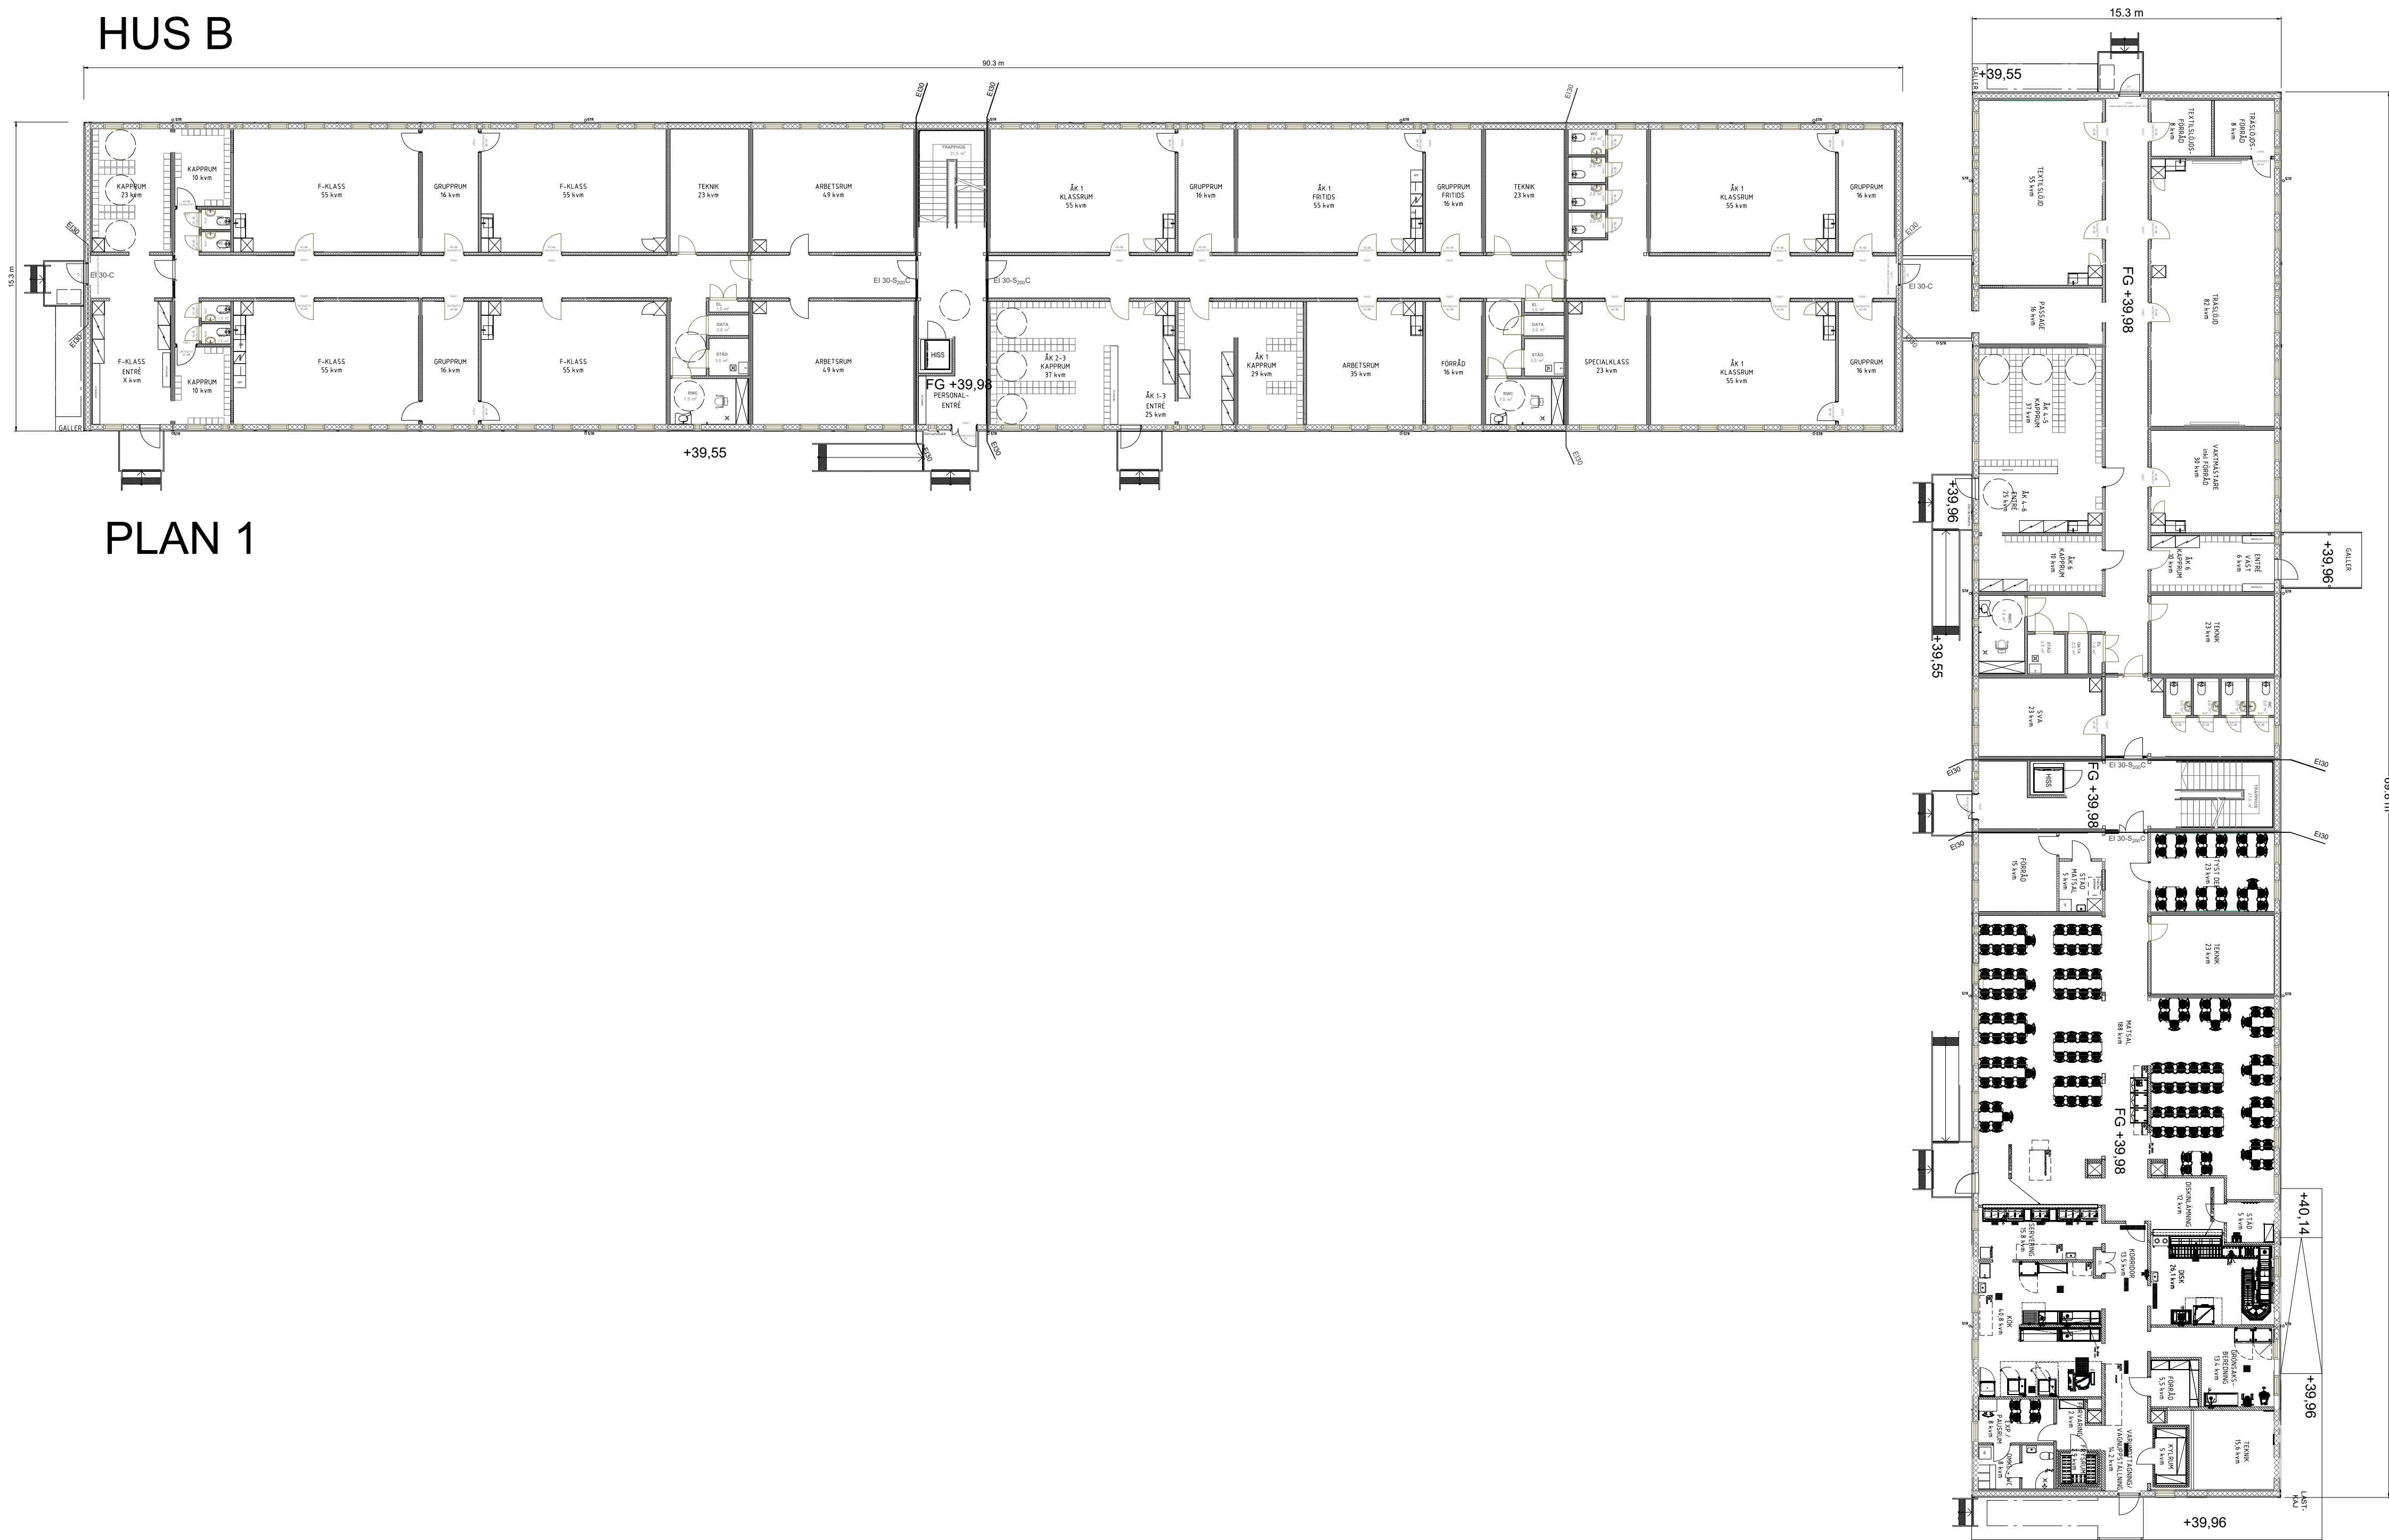

HUS B

HUS A

PLAN 1

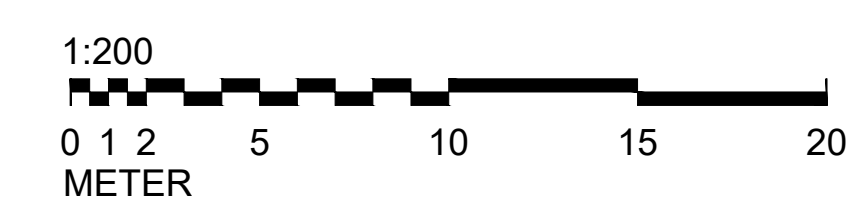

A	-	REV KÖK, INREDNINGAR, UTRYMNING, ENTRÉER mm	SP	2023-10-05
BET	ANT	ÄNDRINGEN AVSEER	SIGN	DATUM



ANSÖKAN OM BYGGLOV
TYRESÖ KOMMUN
PAVLJONGSKOLA
SMARTER LEARNING SPACES

Project manager: Parmaco Gårdsvägen 8, 169 70 Sölna, Sverige
 Architect: Parmaco Gårdsvägen 8, 169 70 Sölna, Sverige

LUPPROG NR	RITADKONSTR AV	HANDLÄGGARE
8135	SP	SP
DATUM	ANSVARIG	
2023-08-18	JR	

SKOLA

PLANRITNING

HELSKALA	HALVSKALA	NUMMER	BET
1:200	1:400	A-40-1-101	A