




PLAN 09 ENTRÉ GARAGE

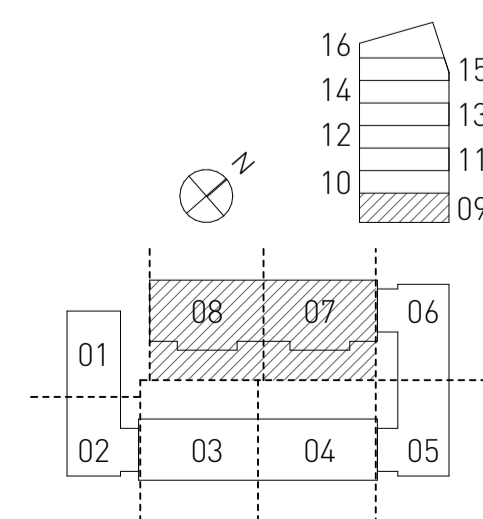

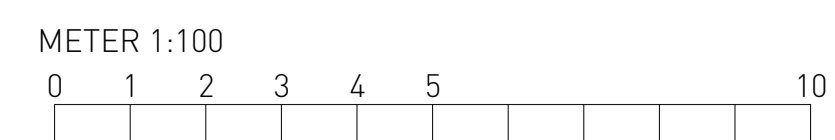

PLAN 10 ENTRÉ GÅRD

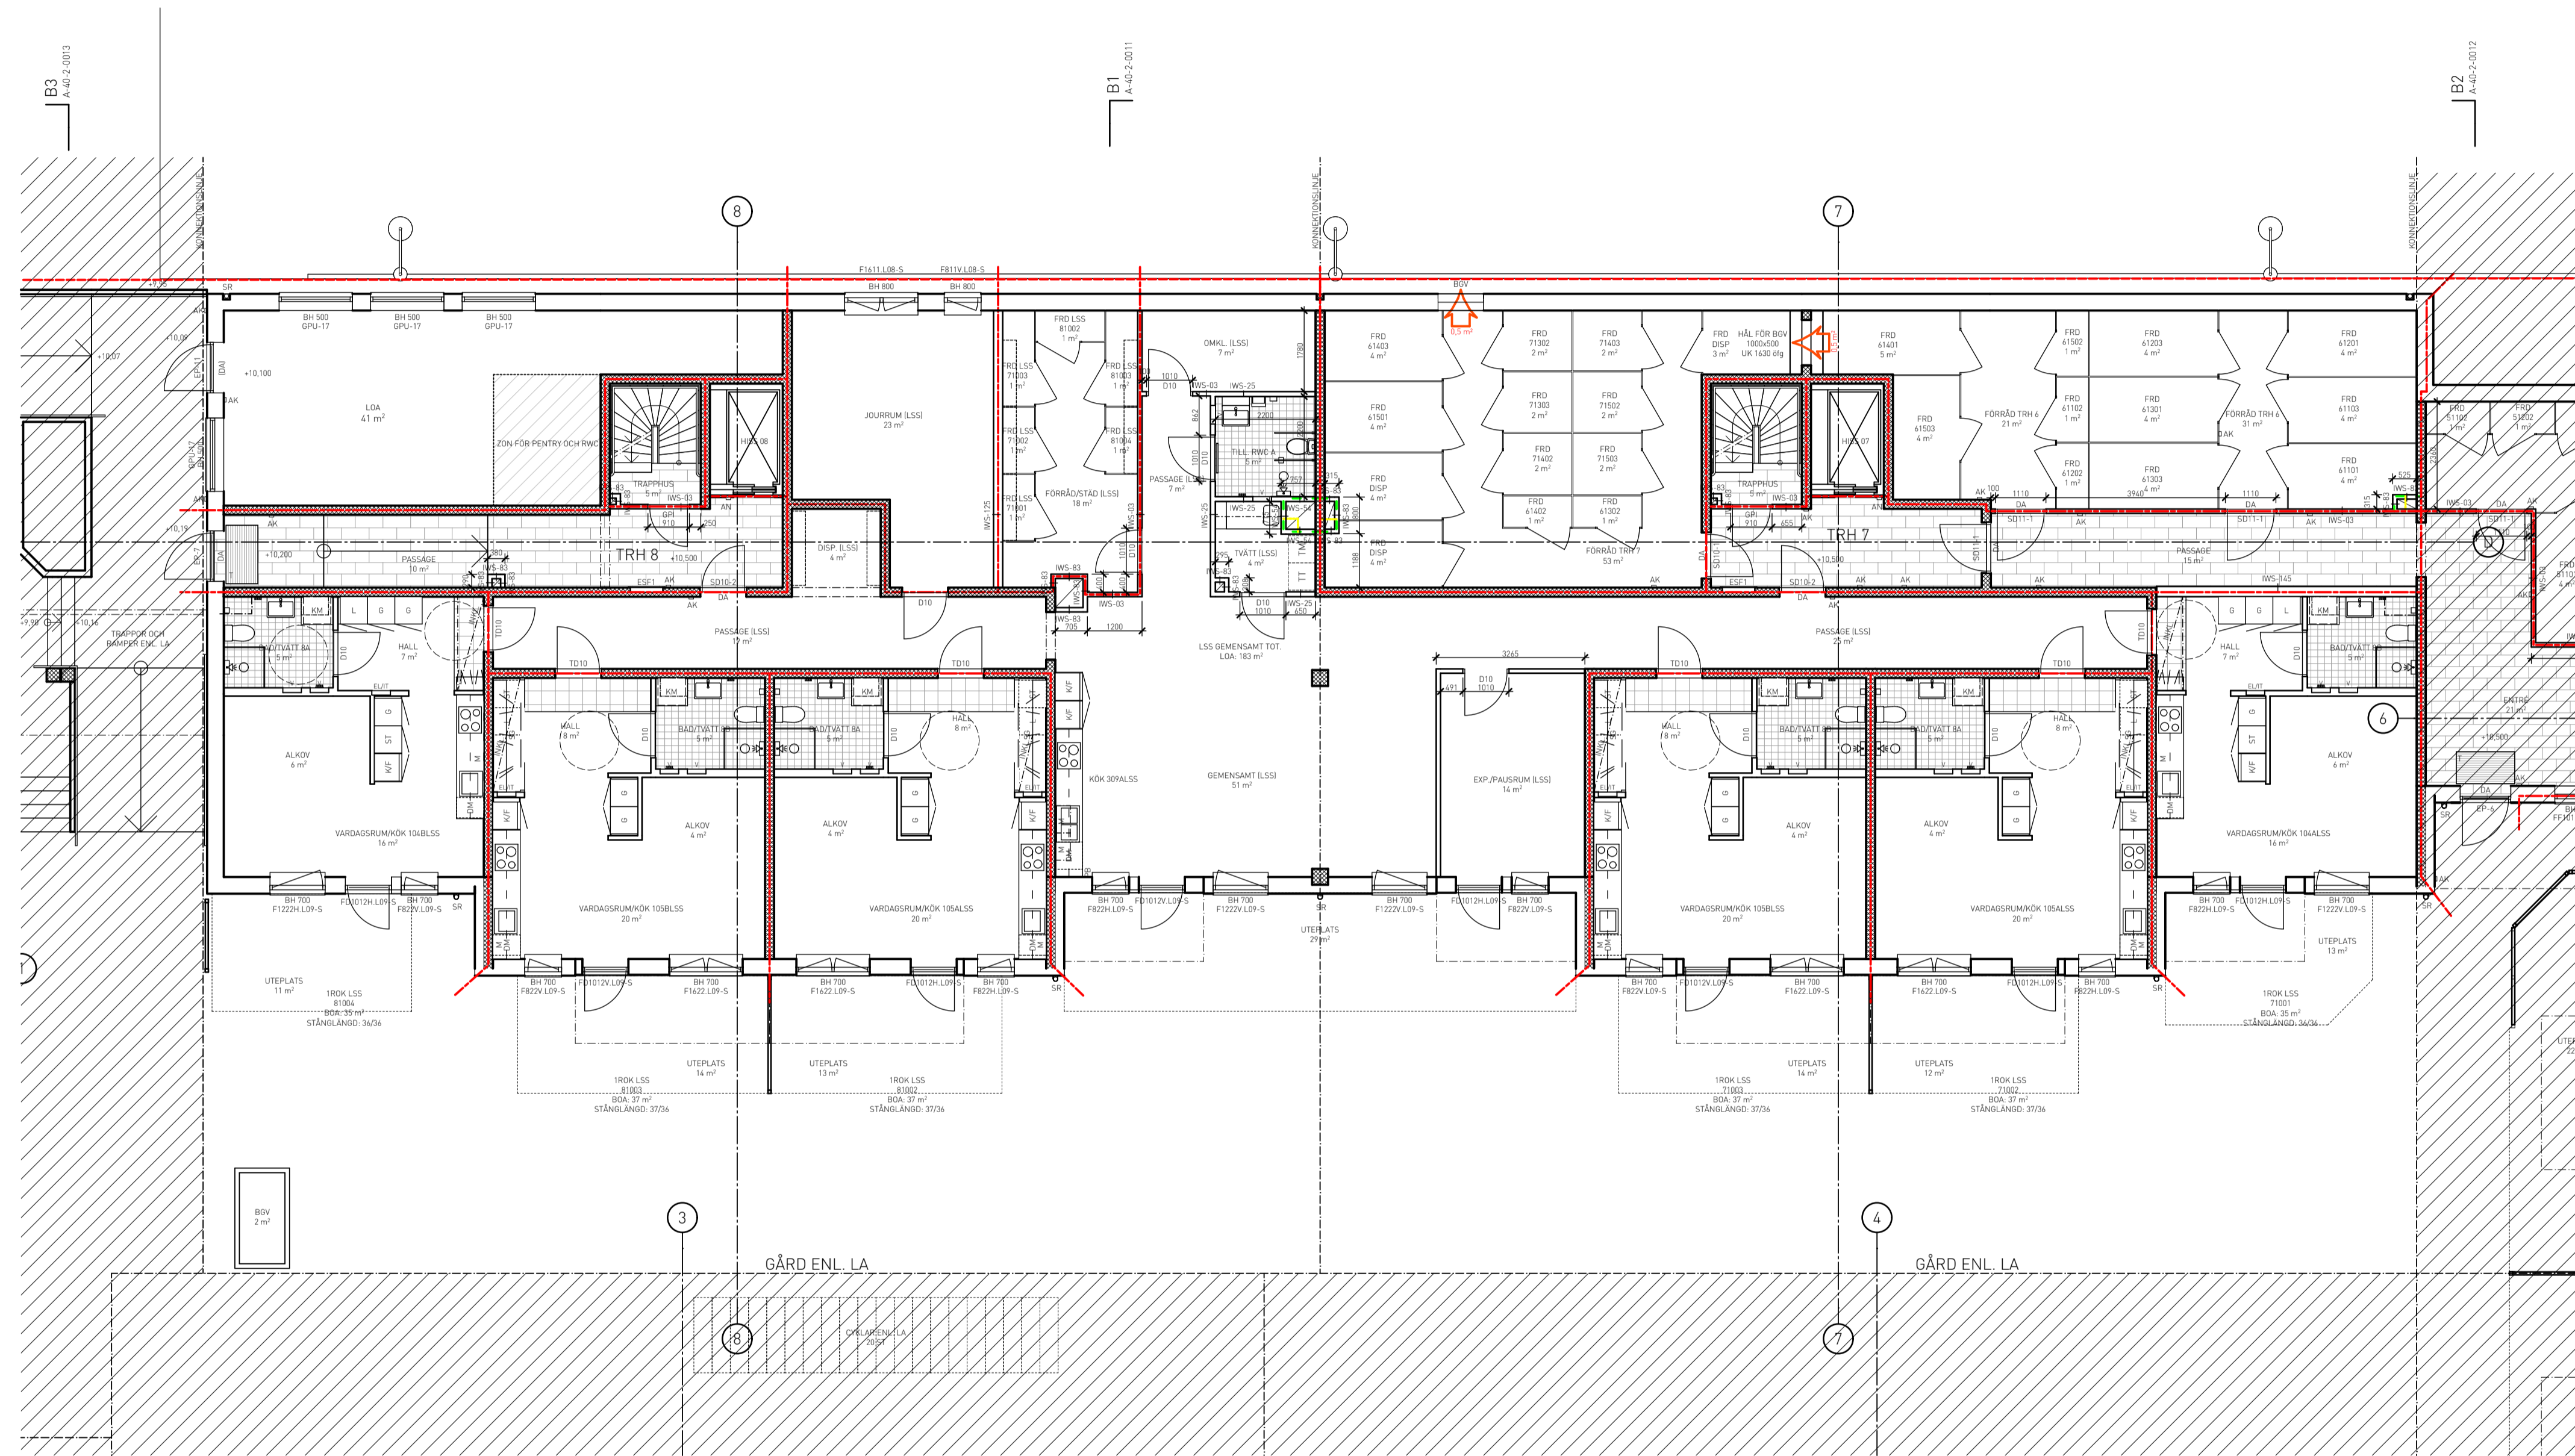