


FÖRKLARINGAR

- P: STÅLRÖRSPÅLE
- BB: BETONGBALK
- BP: BETONGPELARE
- SB: STÅLBALK
- DB: DELTABALK

FÖRESKRIFTER


HÄNVISNINGAR

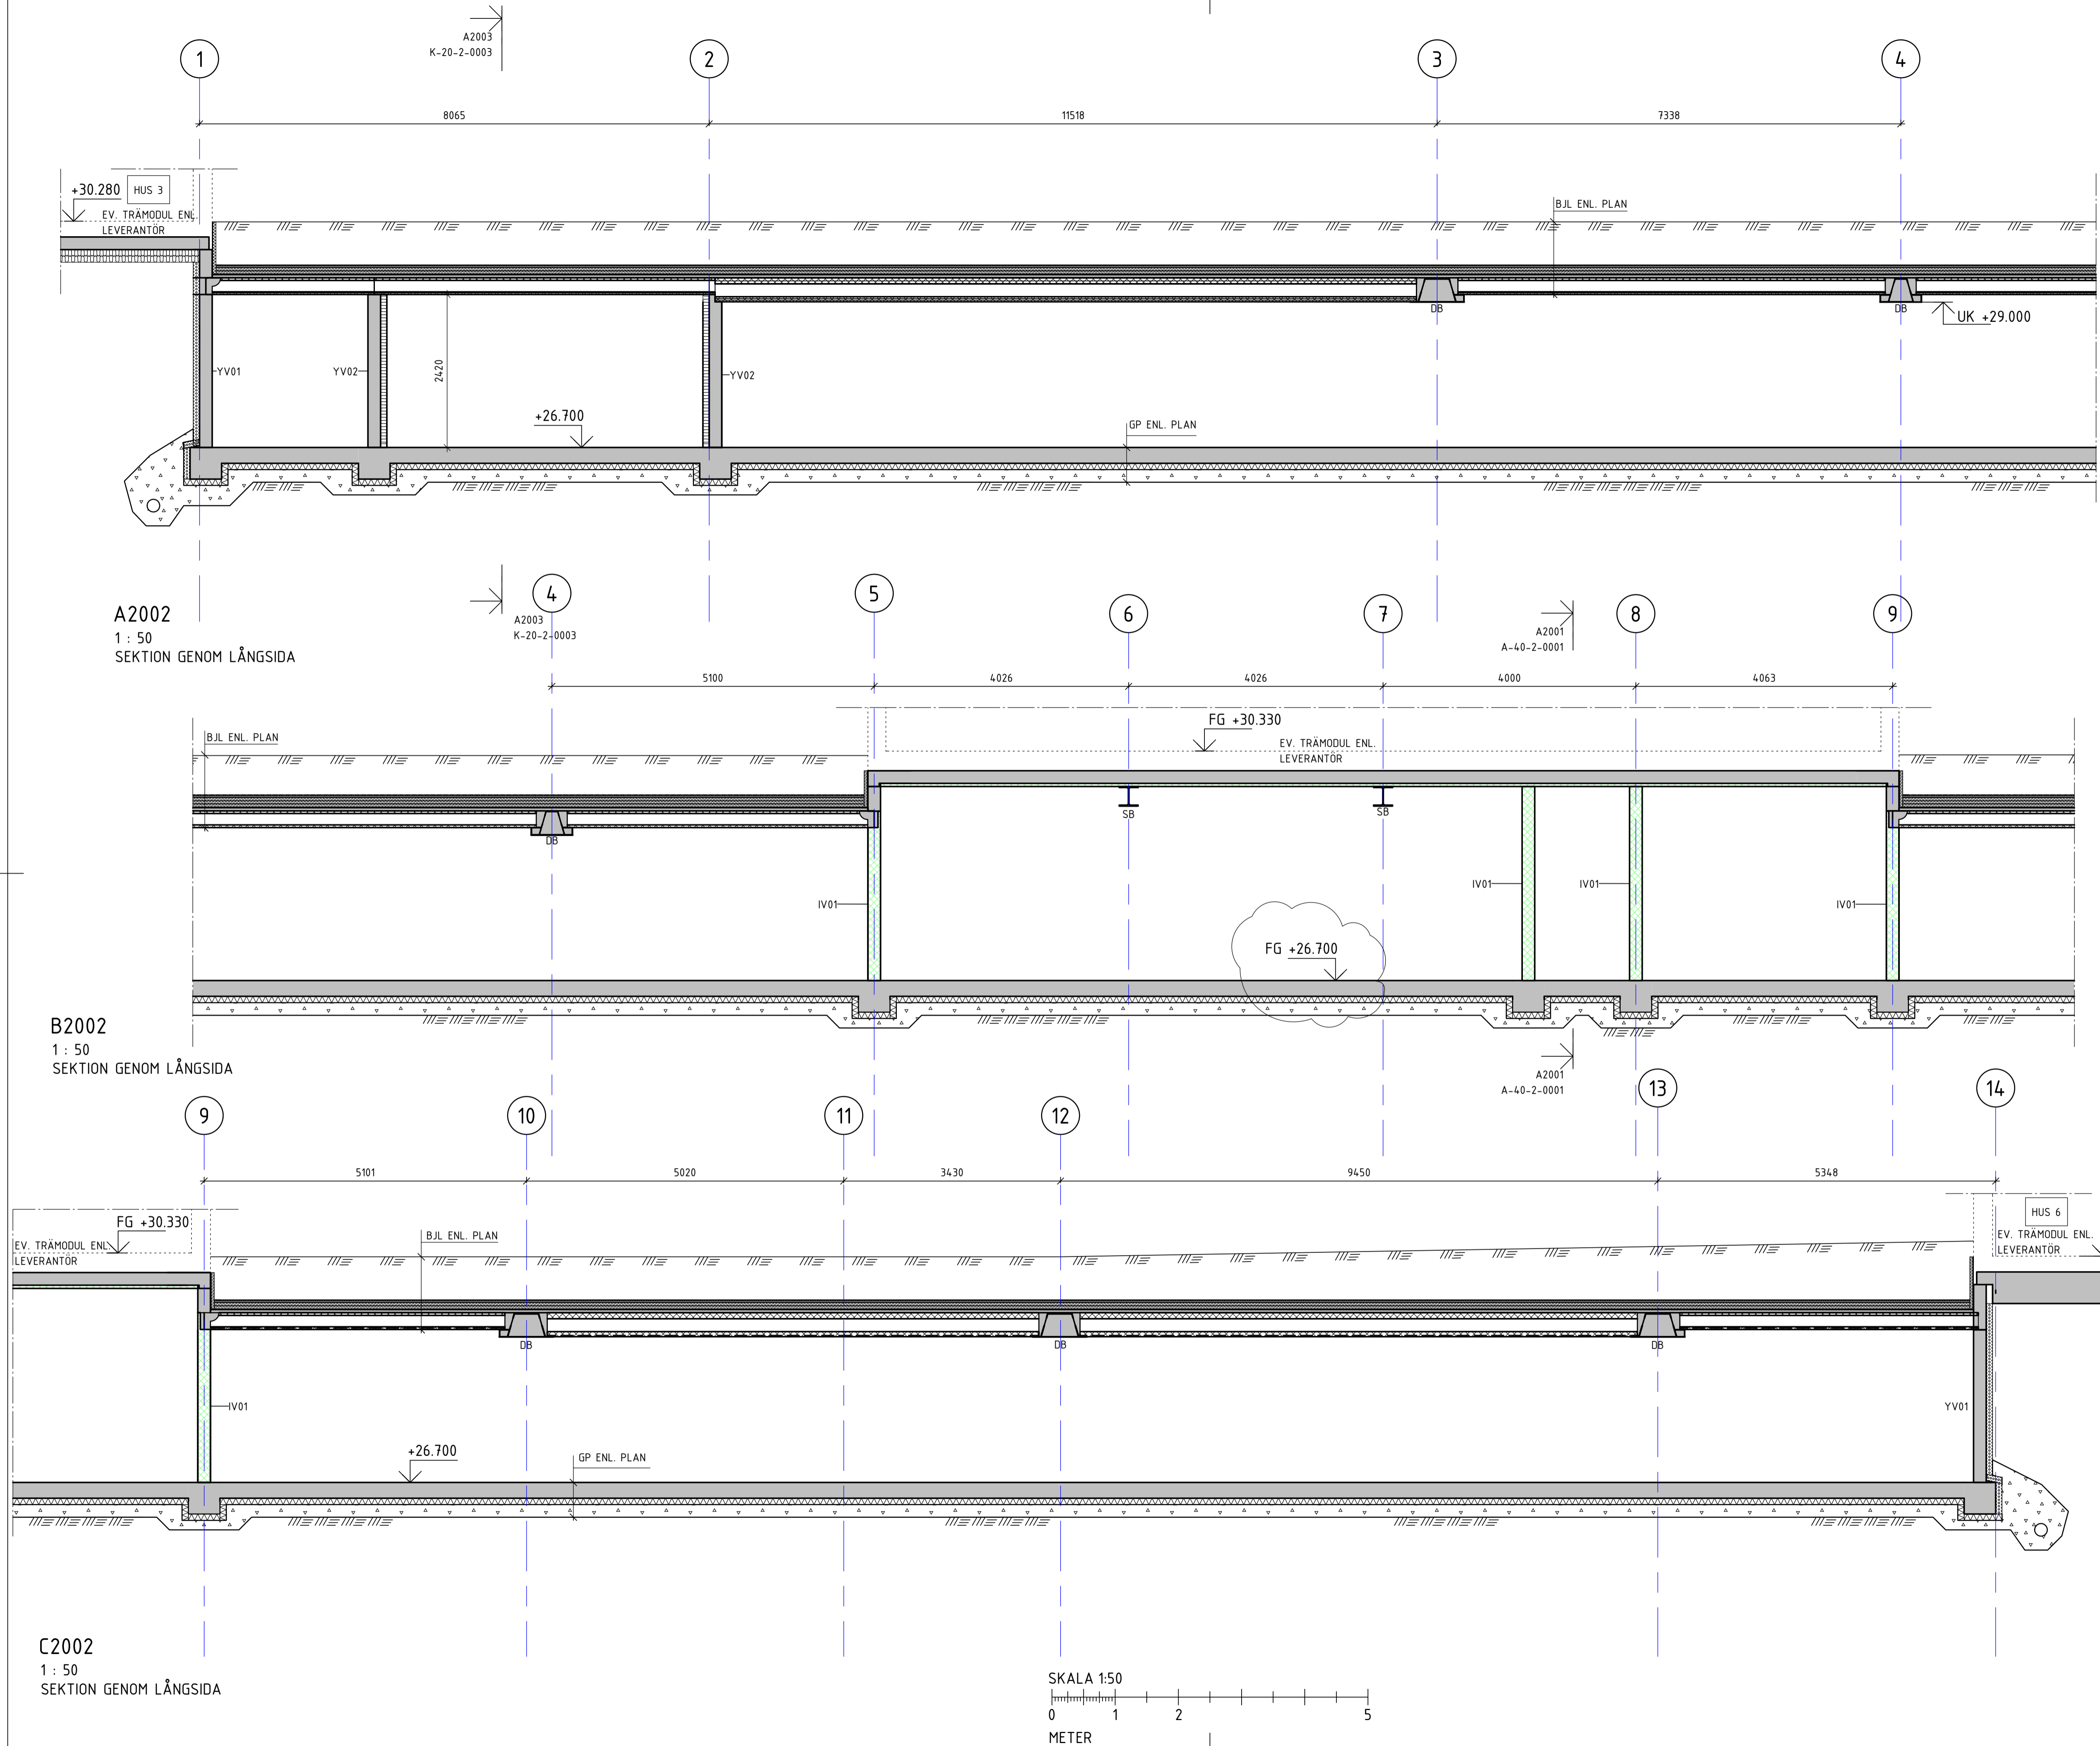

A2002
1 : 50
SEKTION GENOM LÅNGSIDA

B2002
1 : 50
SEKTION GENOM LÅNGSIDA

C2002
1 : 50
SEKTION GENOM LÅNGSIDA

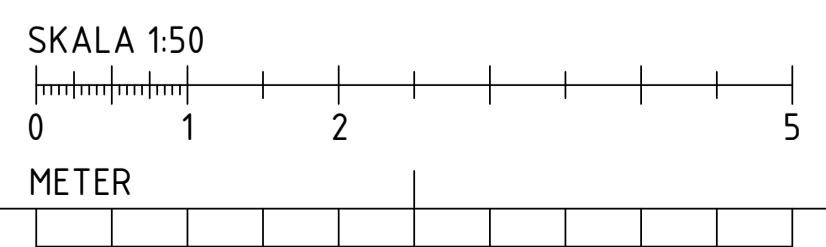

A	RÄTTELSE AV PLUSHÖJD	2024-02-06	KHHA
BET	ÄNDRINGEN AVSER	DATUM	SIGN

BYGGLOVSHANDLING



K	SAMKONSULT AB	tel. 010-207 07 11
A	-	-
E	-	-
I	-	-
M	-	-
V	-	-

UPPDRAGNR	RITAD/KONSTR. AV	HANDLAGGARE
23003	ABHU	KHHA
DATUM	ANSVARIG	
2024-02-01	KHHA	

NYBYGGNAD BOSTADSHUS
SEKTION LÅNGSIDA

SKALA	NUMMER	BET
A1 1:50 A3 1:100	A-40-2-0002	A