

Körspårsutredning

Vidablick 4, Tyresö kommun

Utredning och redovisning av möjliga körspår och parkeringar för kommande styckning av fastigheten Vidablick 4.

På fastigheten finns en befintlig infart och en planyta som är asfalterad. Gemensam infart och enskilda parkeringar ryms inom den asfalterade ytan. Gemensam infart samt ytan framför p platser regleras genom servitut, enligt markering. Infart och parkering har dimensionerats för fordonstyp P stor (personbil) mått 1,78 x 4,96 m, vändradie 5,7 m med körvidd 4m. Till varje tomt ryms två parkeringsplatser, 3 x 5 och 3,7 x 5 m.

Bilagor:

A01. Infart, parkeringsplatser och mötesfickor

A02. P-plats 1, infart

A03. P-plats 1, utfart

A04. P-plats 2, infart

A05. P-plats 2, utfart


A06. P-plats 3, infart

A07. P-plats 3, utfart


A08. P-plats 4, infart

A09. P-plats 4, utfart

Gustavsberg 20/03-2023

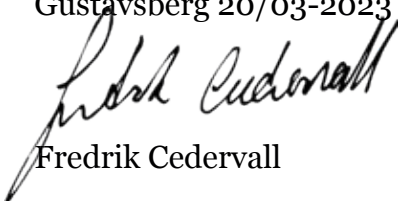

Fredrik Cedervall

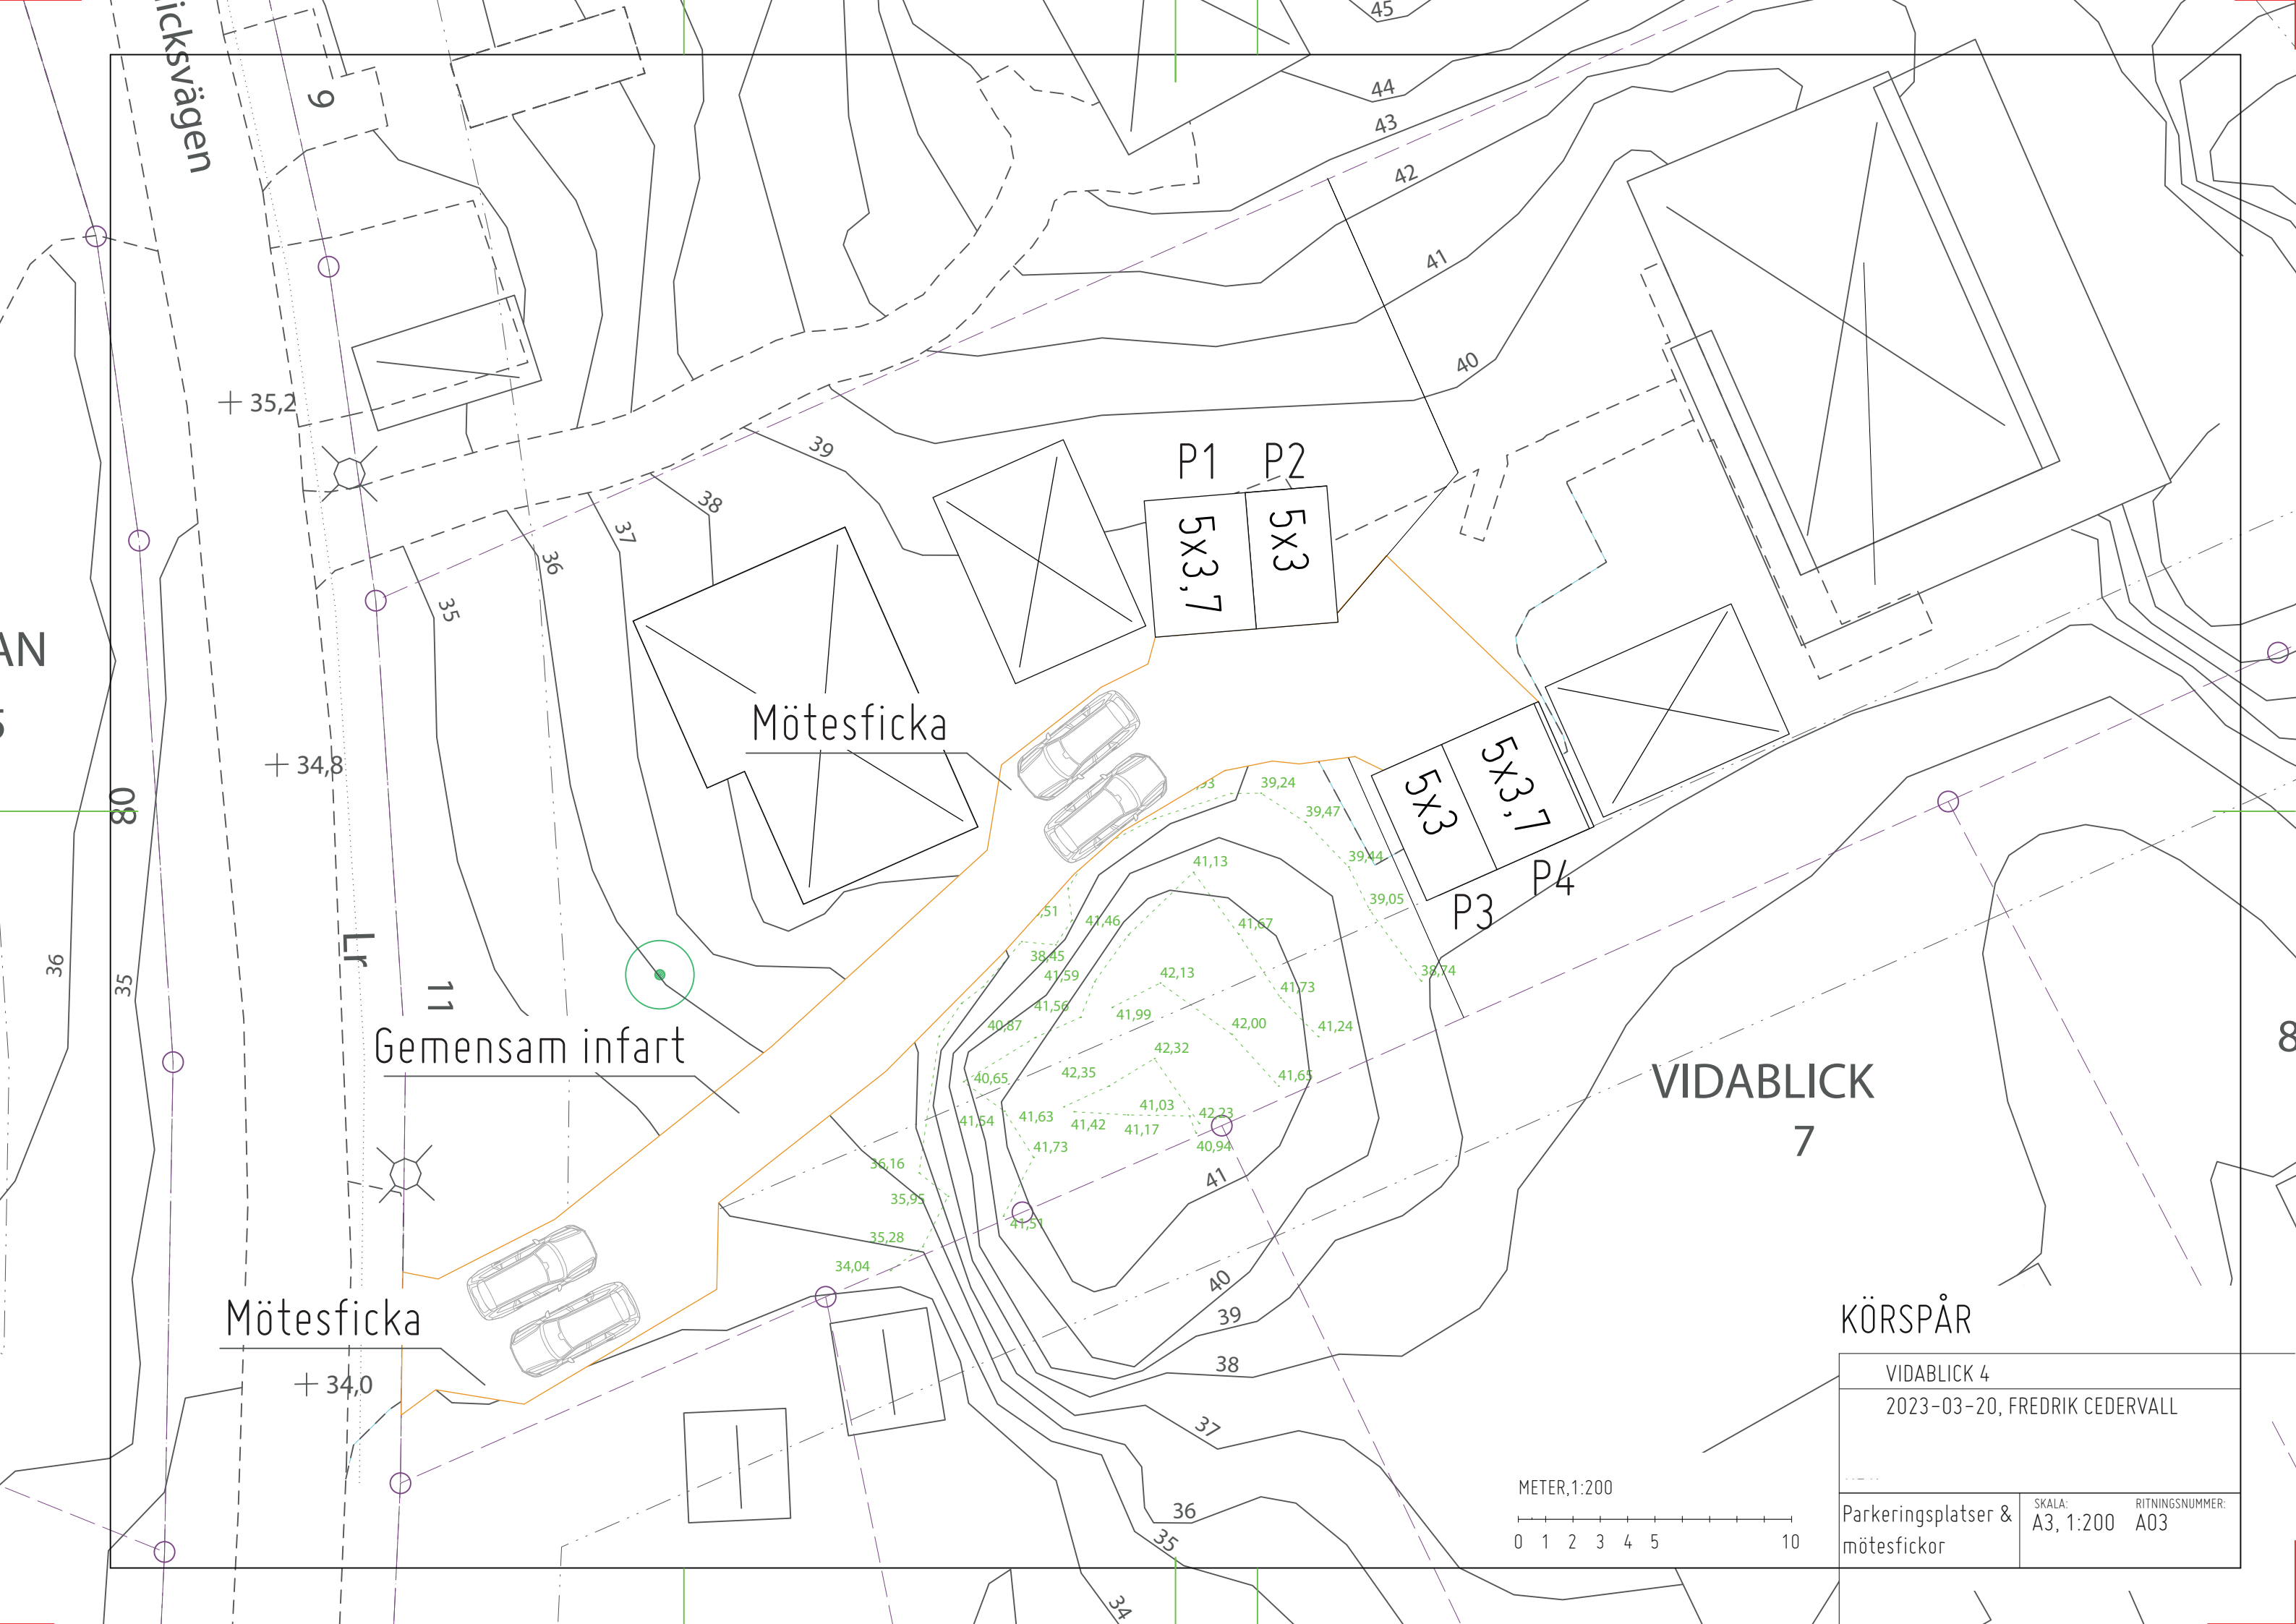

icksvägen

6

+ 35,2

35

36

37

38

39

44

43

42

41

40

P1

P2

5x3,7

5x3

Mötesficka

+ 34,8

11

Gemensam infart

5x3

5x3,7

P3

P4

VIDABLICK

7

Mötesficka

+ 34,0

34,04

35,28

35,95

36,16

40,65

41,54

41,63

41,42

41,17

42,23

40,94

40,87

41,56

41,99

42,32

41,03

42,00

41,24

38,45

41,59

42,13

41,73

41,67







38,74

41,13

39,24

39,47

39,44

39,05






















































METER, 1:200

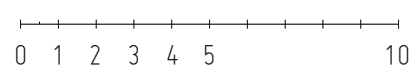


KÖRSPÅR

VIDABLICK 4

2023-03-20, FREDRIK CEDERVALL

Parkeringsplatser & mötesfickor

SKALA: A3, 1:200
RITNINGNUMMER: A03

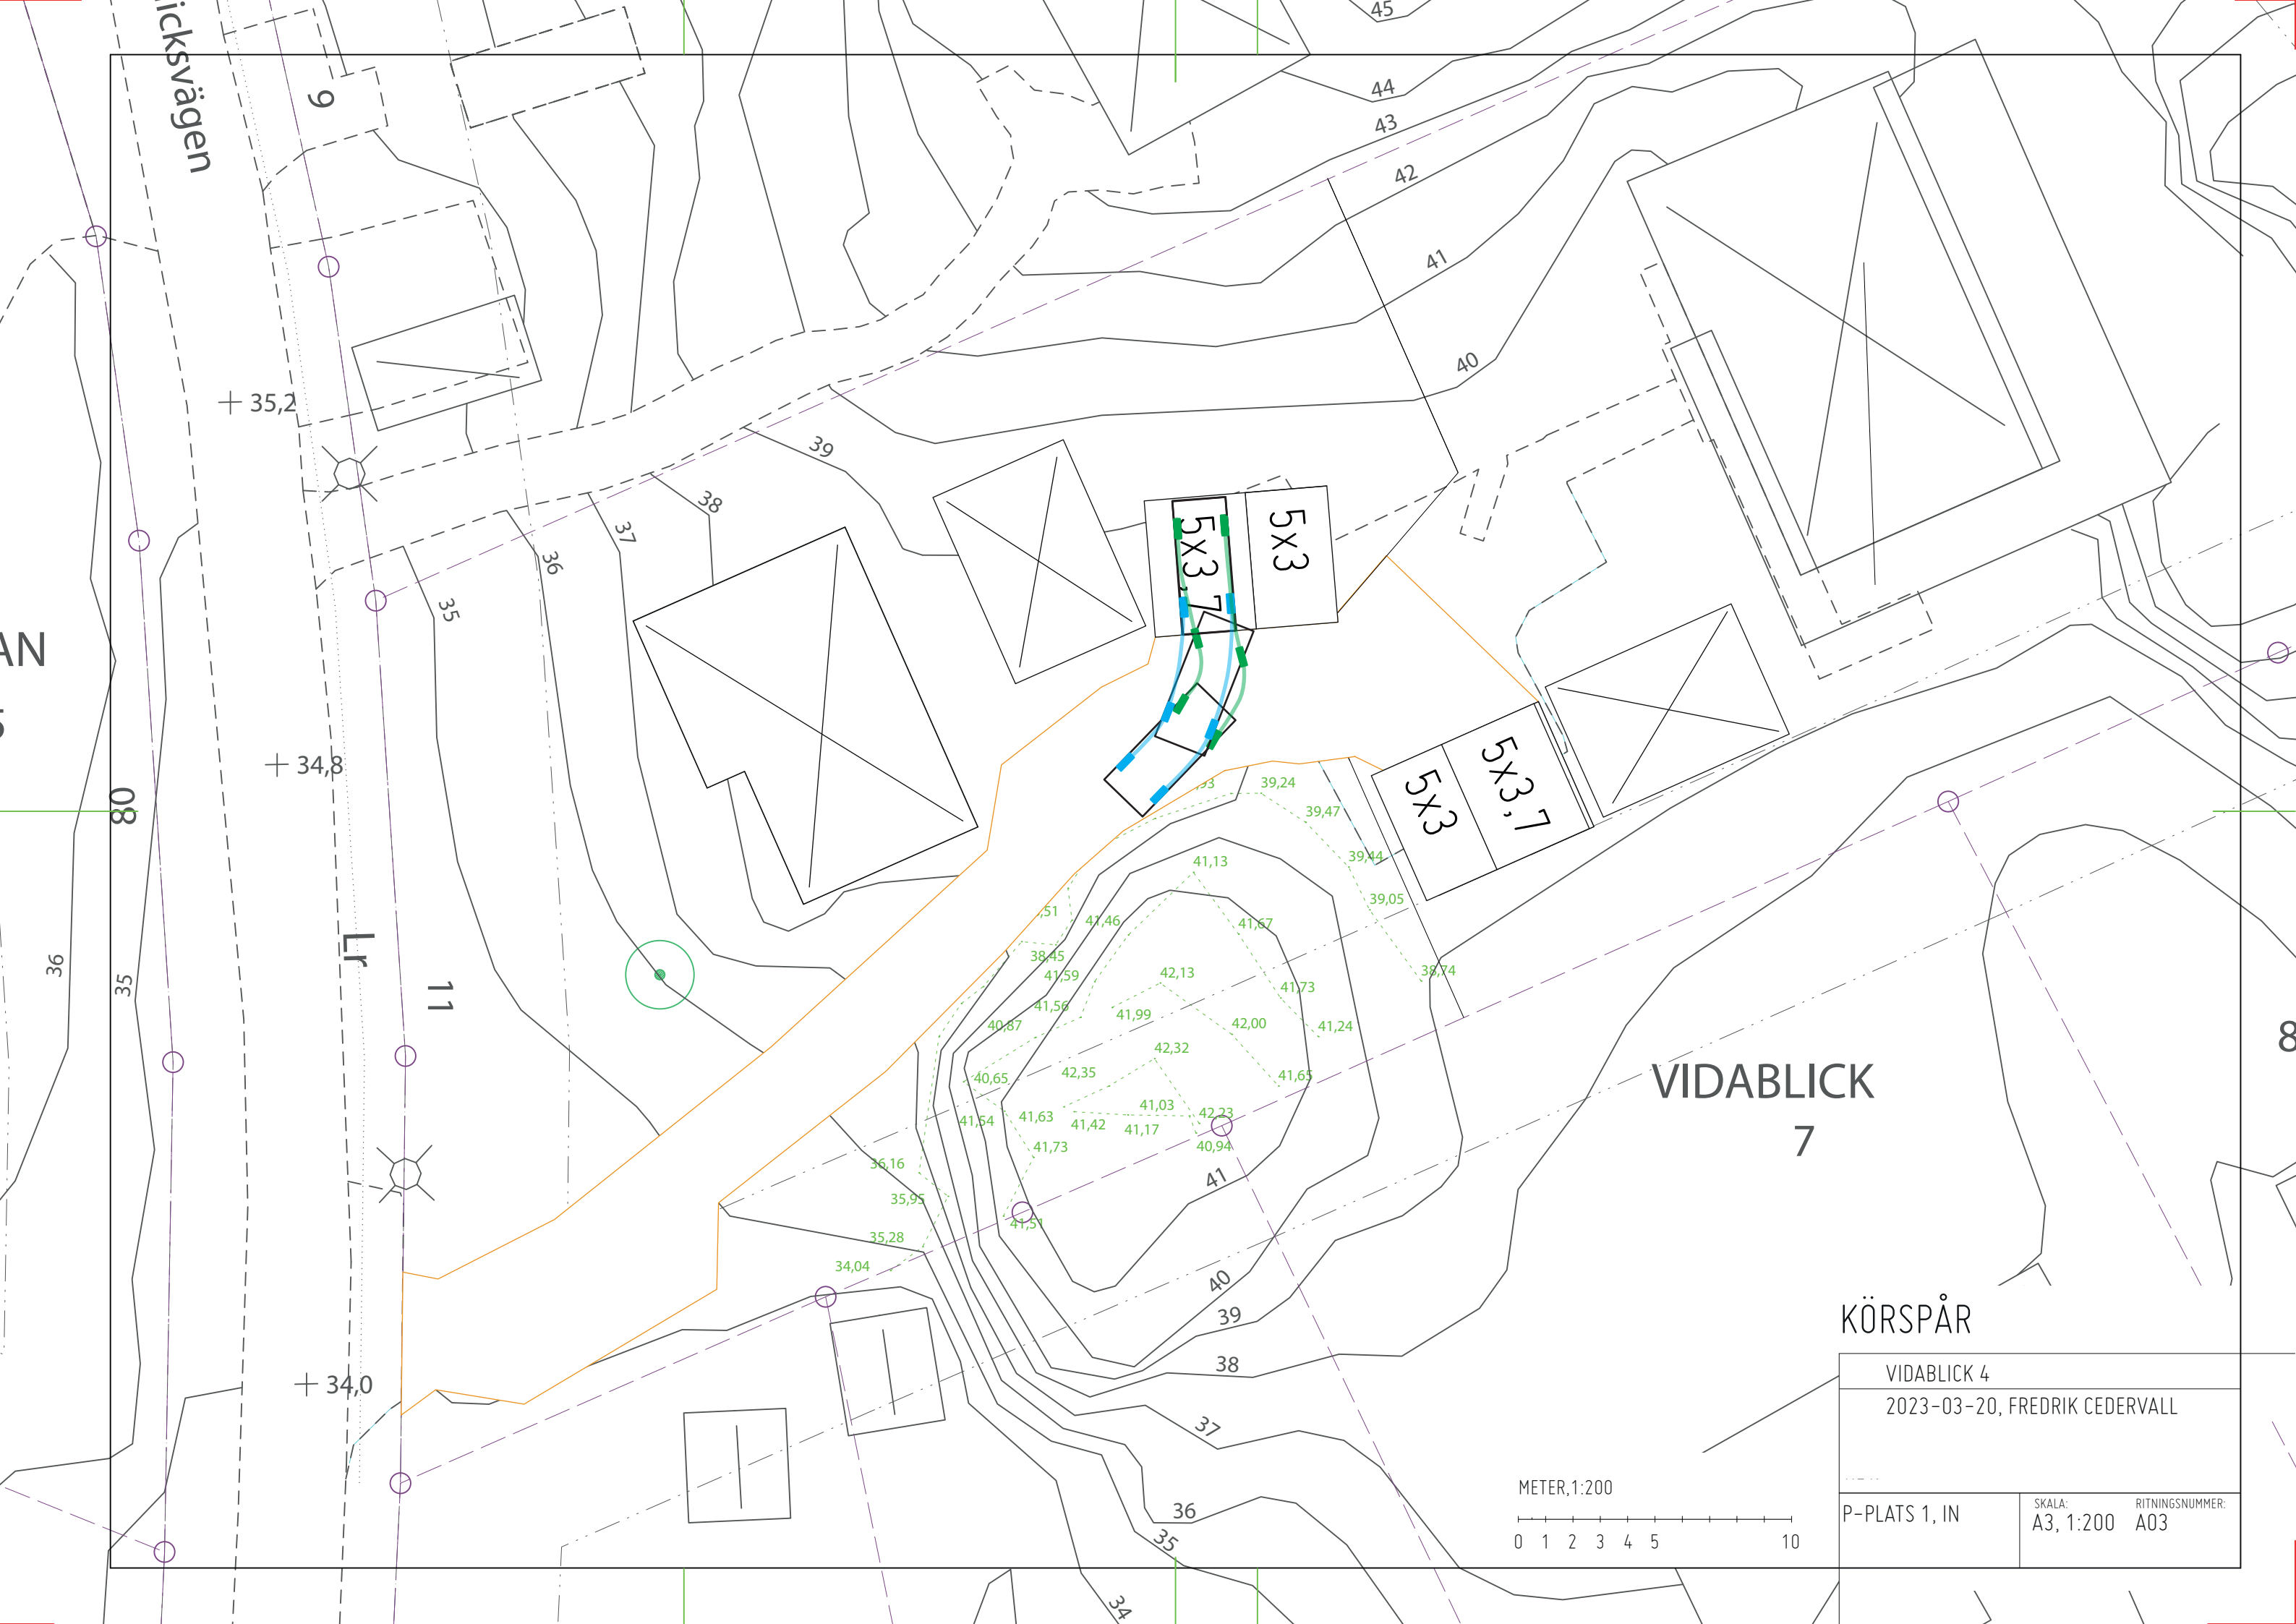

icksvägen

6

+ 35,2

+ 34,8

Lr

11

+ 34,0

5x3,7
5x3

5x3
5x3,7

VIDABLICK
7


KÖRSPÅR

VIDABLICK 4
2023-03-20, FREDRIK CEDERVALL

P-PLATS 1, IN

SKALA:
A3, 1:200

RITNINGSNUMMER:
A03

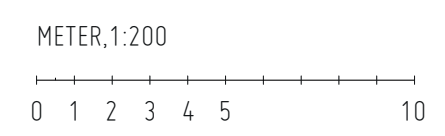

34

36

37

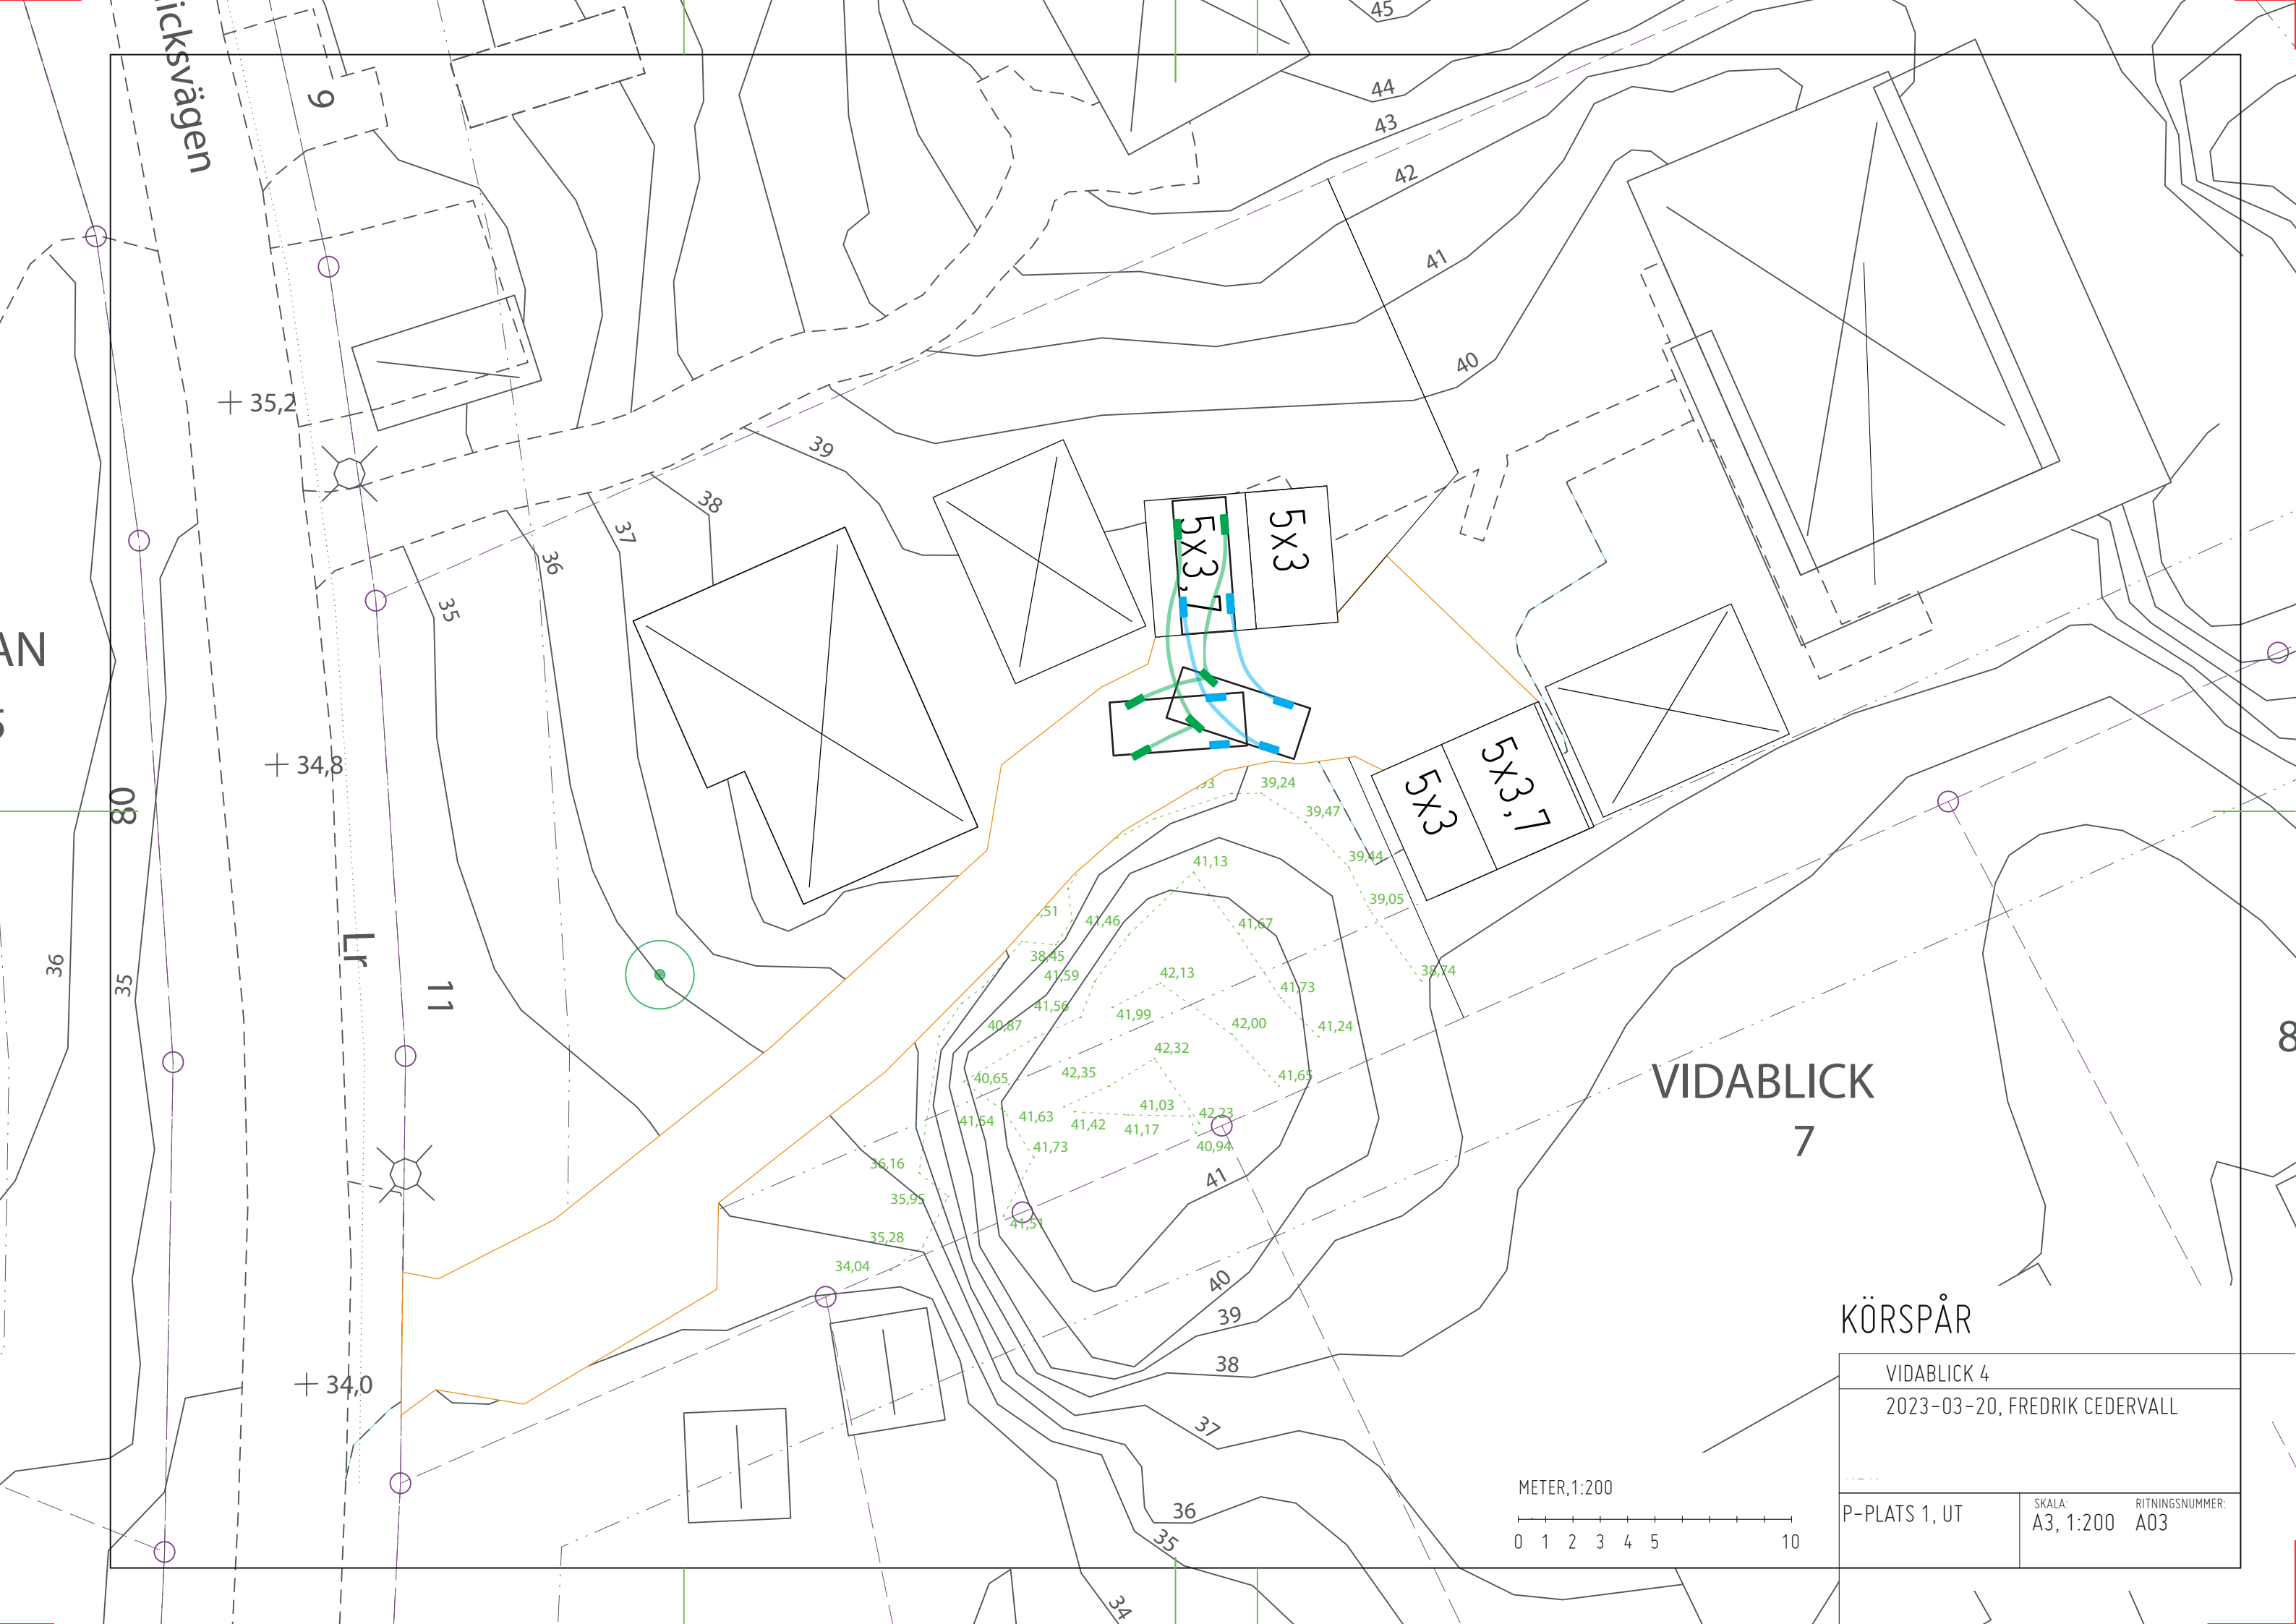

icksvägen

6

+ 35,2

+ 34,8

+ 34,0

80

Lr

11

VIDABLICK
7


KÖRSPÅR


VIDABLICK 4
2023-03-20, FREDRIK CEDERVALL

P-PLATS 1, UT

SKALA:
A3, 1:200

RITNINGSNUMMER:
A03

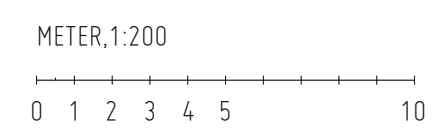

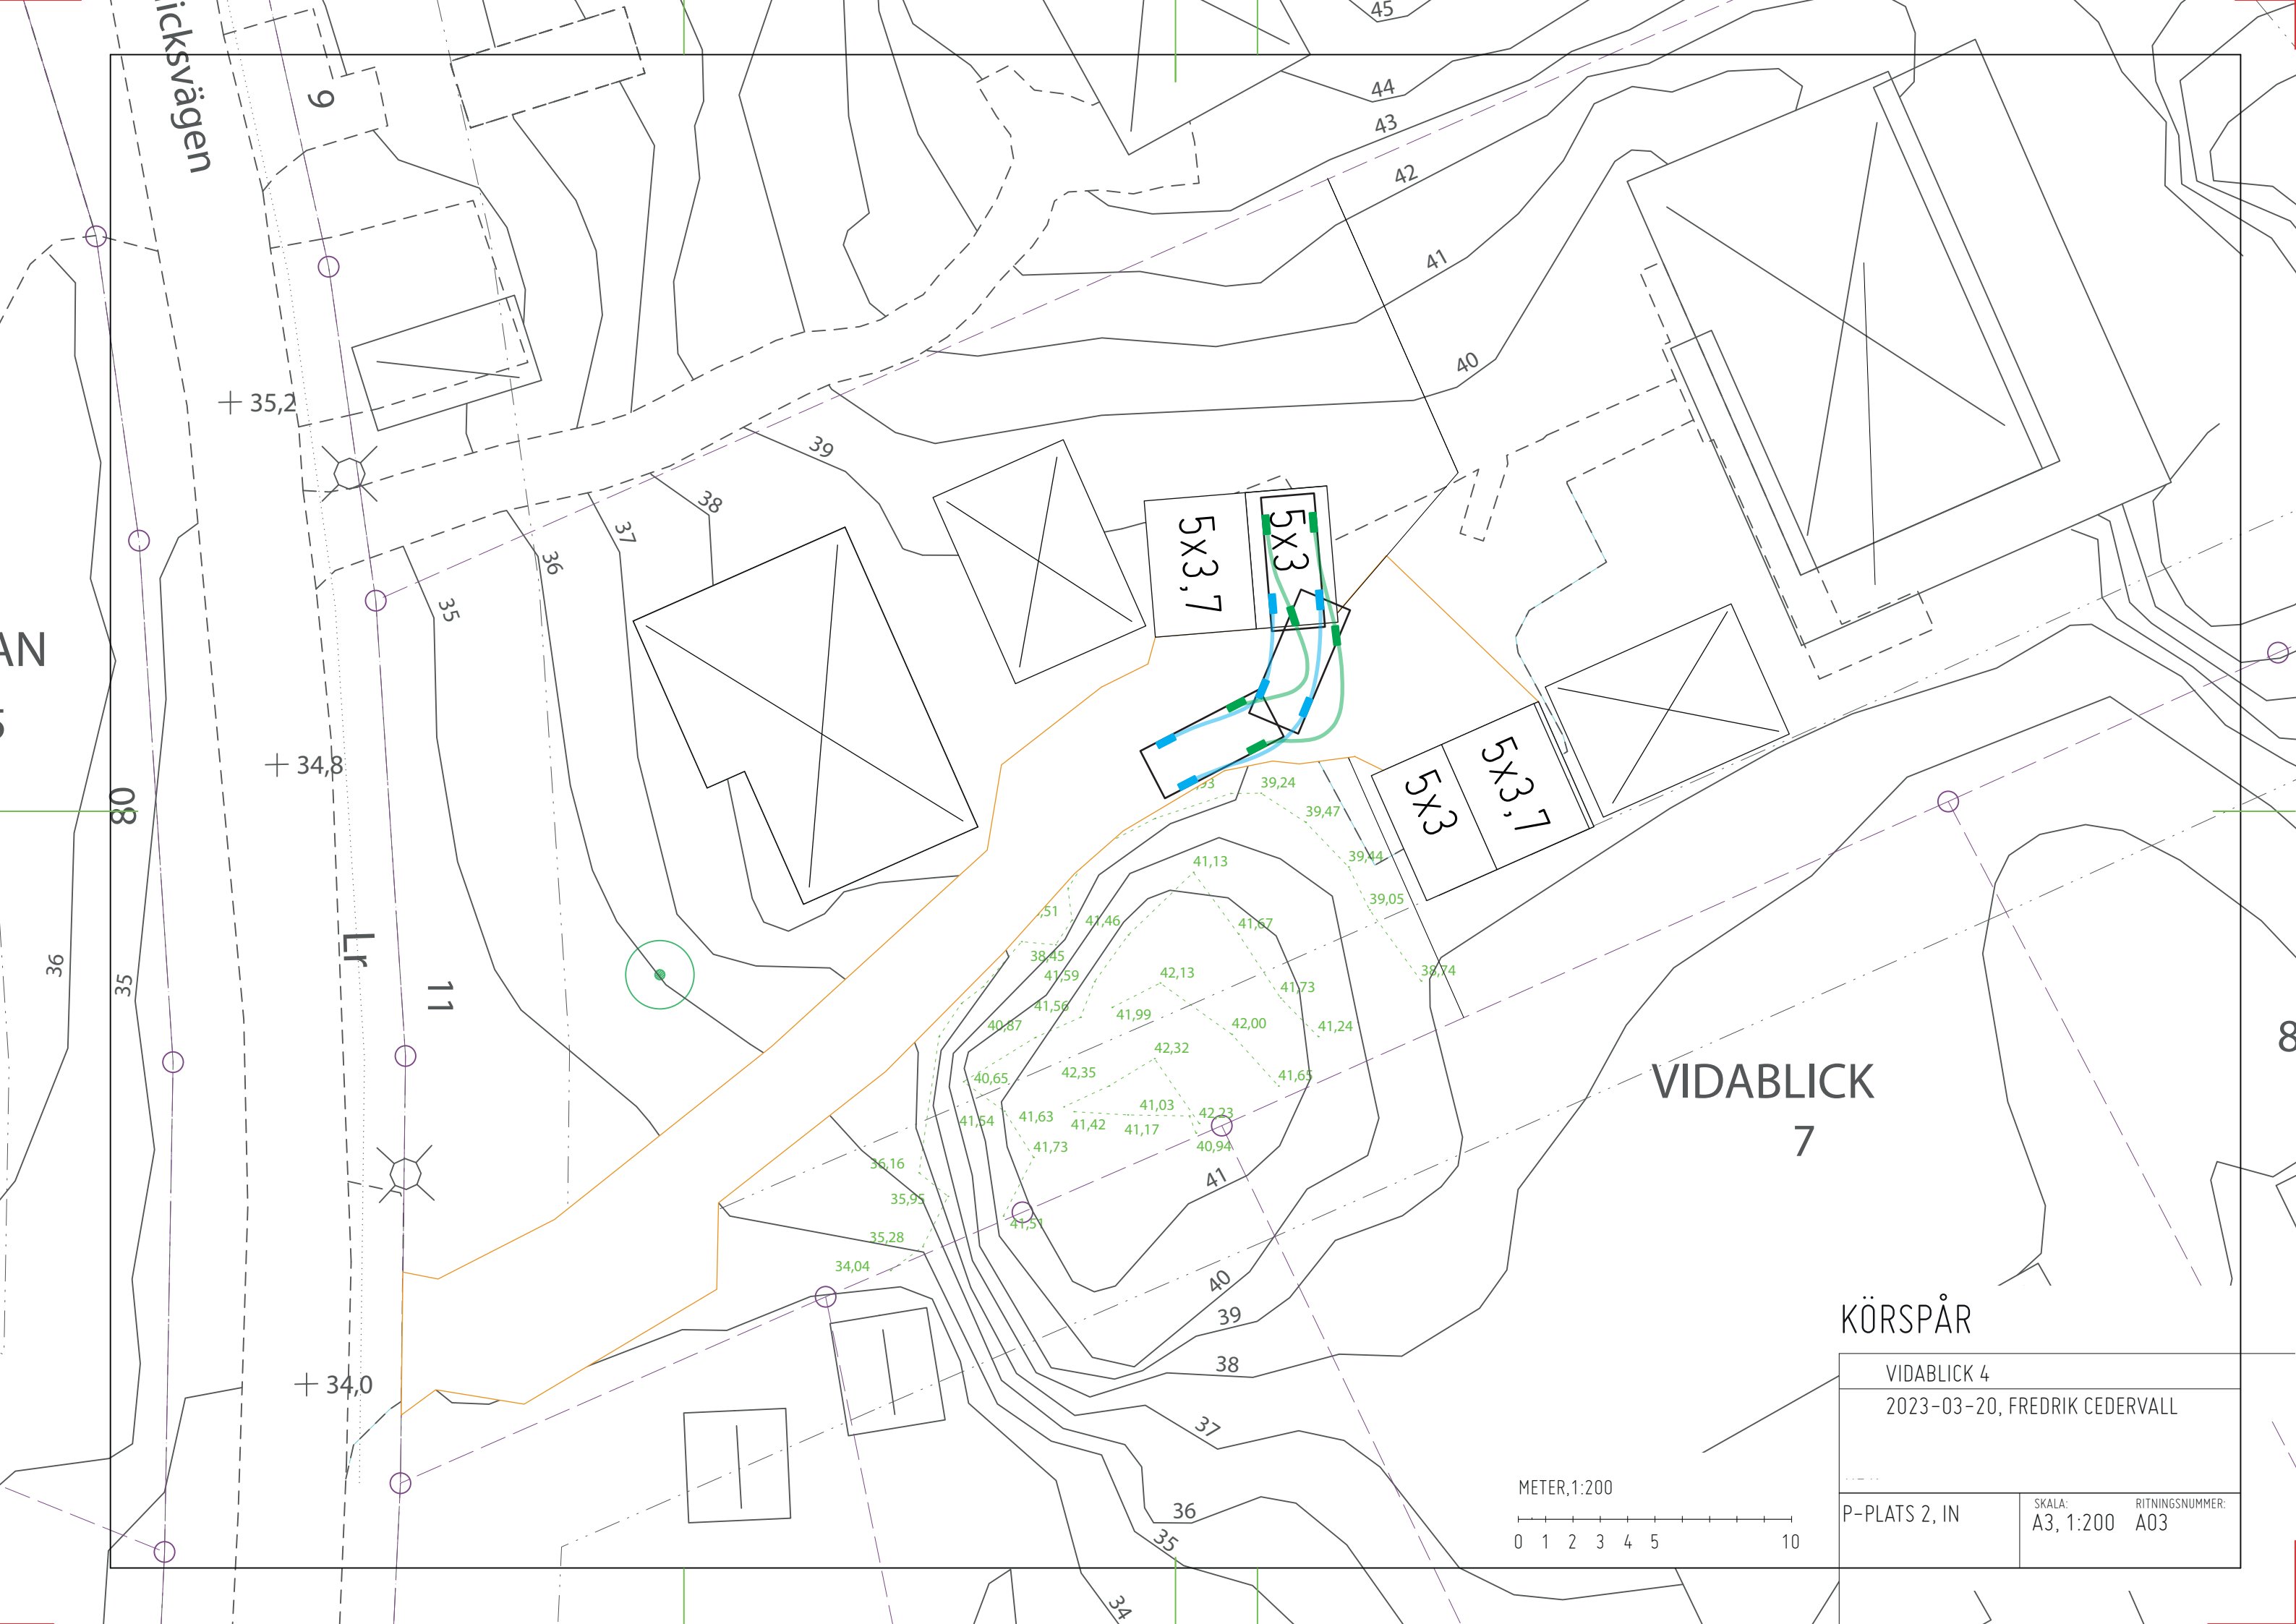

icksvägen

6

+ 35,2

+ 34,8

Lr

11

+ 34,0

45
44
43
42
41
40

39

38

37

36

35

5x3,7

5x3

5x3

5x3,7

VIDABLICK
7

KÖRSPÅR


VIDABLICK 4
2023-03-20, FREDRIK CEDERVALL

P-PLATS 2, IN

SKALA:
A3, 1:200

RITNINGNUMMER:
A03

METER, 1:200

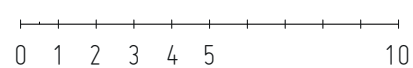

80

96

35

8

34

36

35

34

37

36

35

34








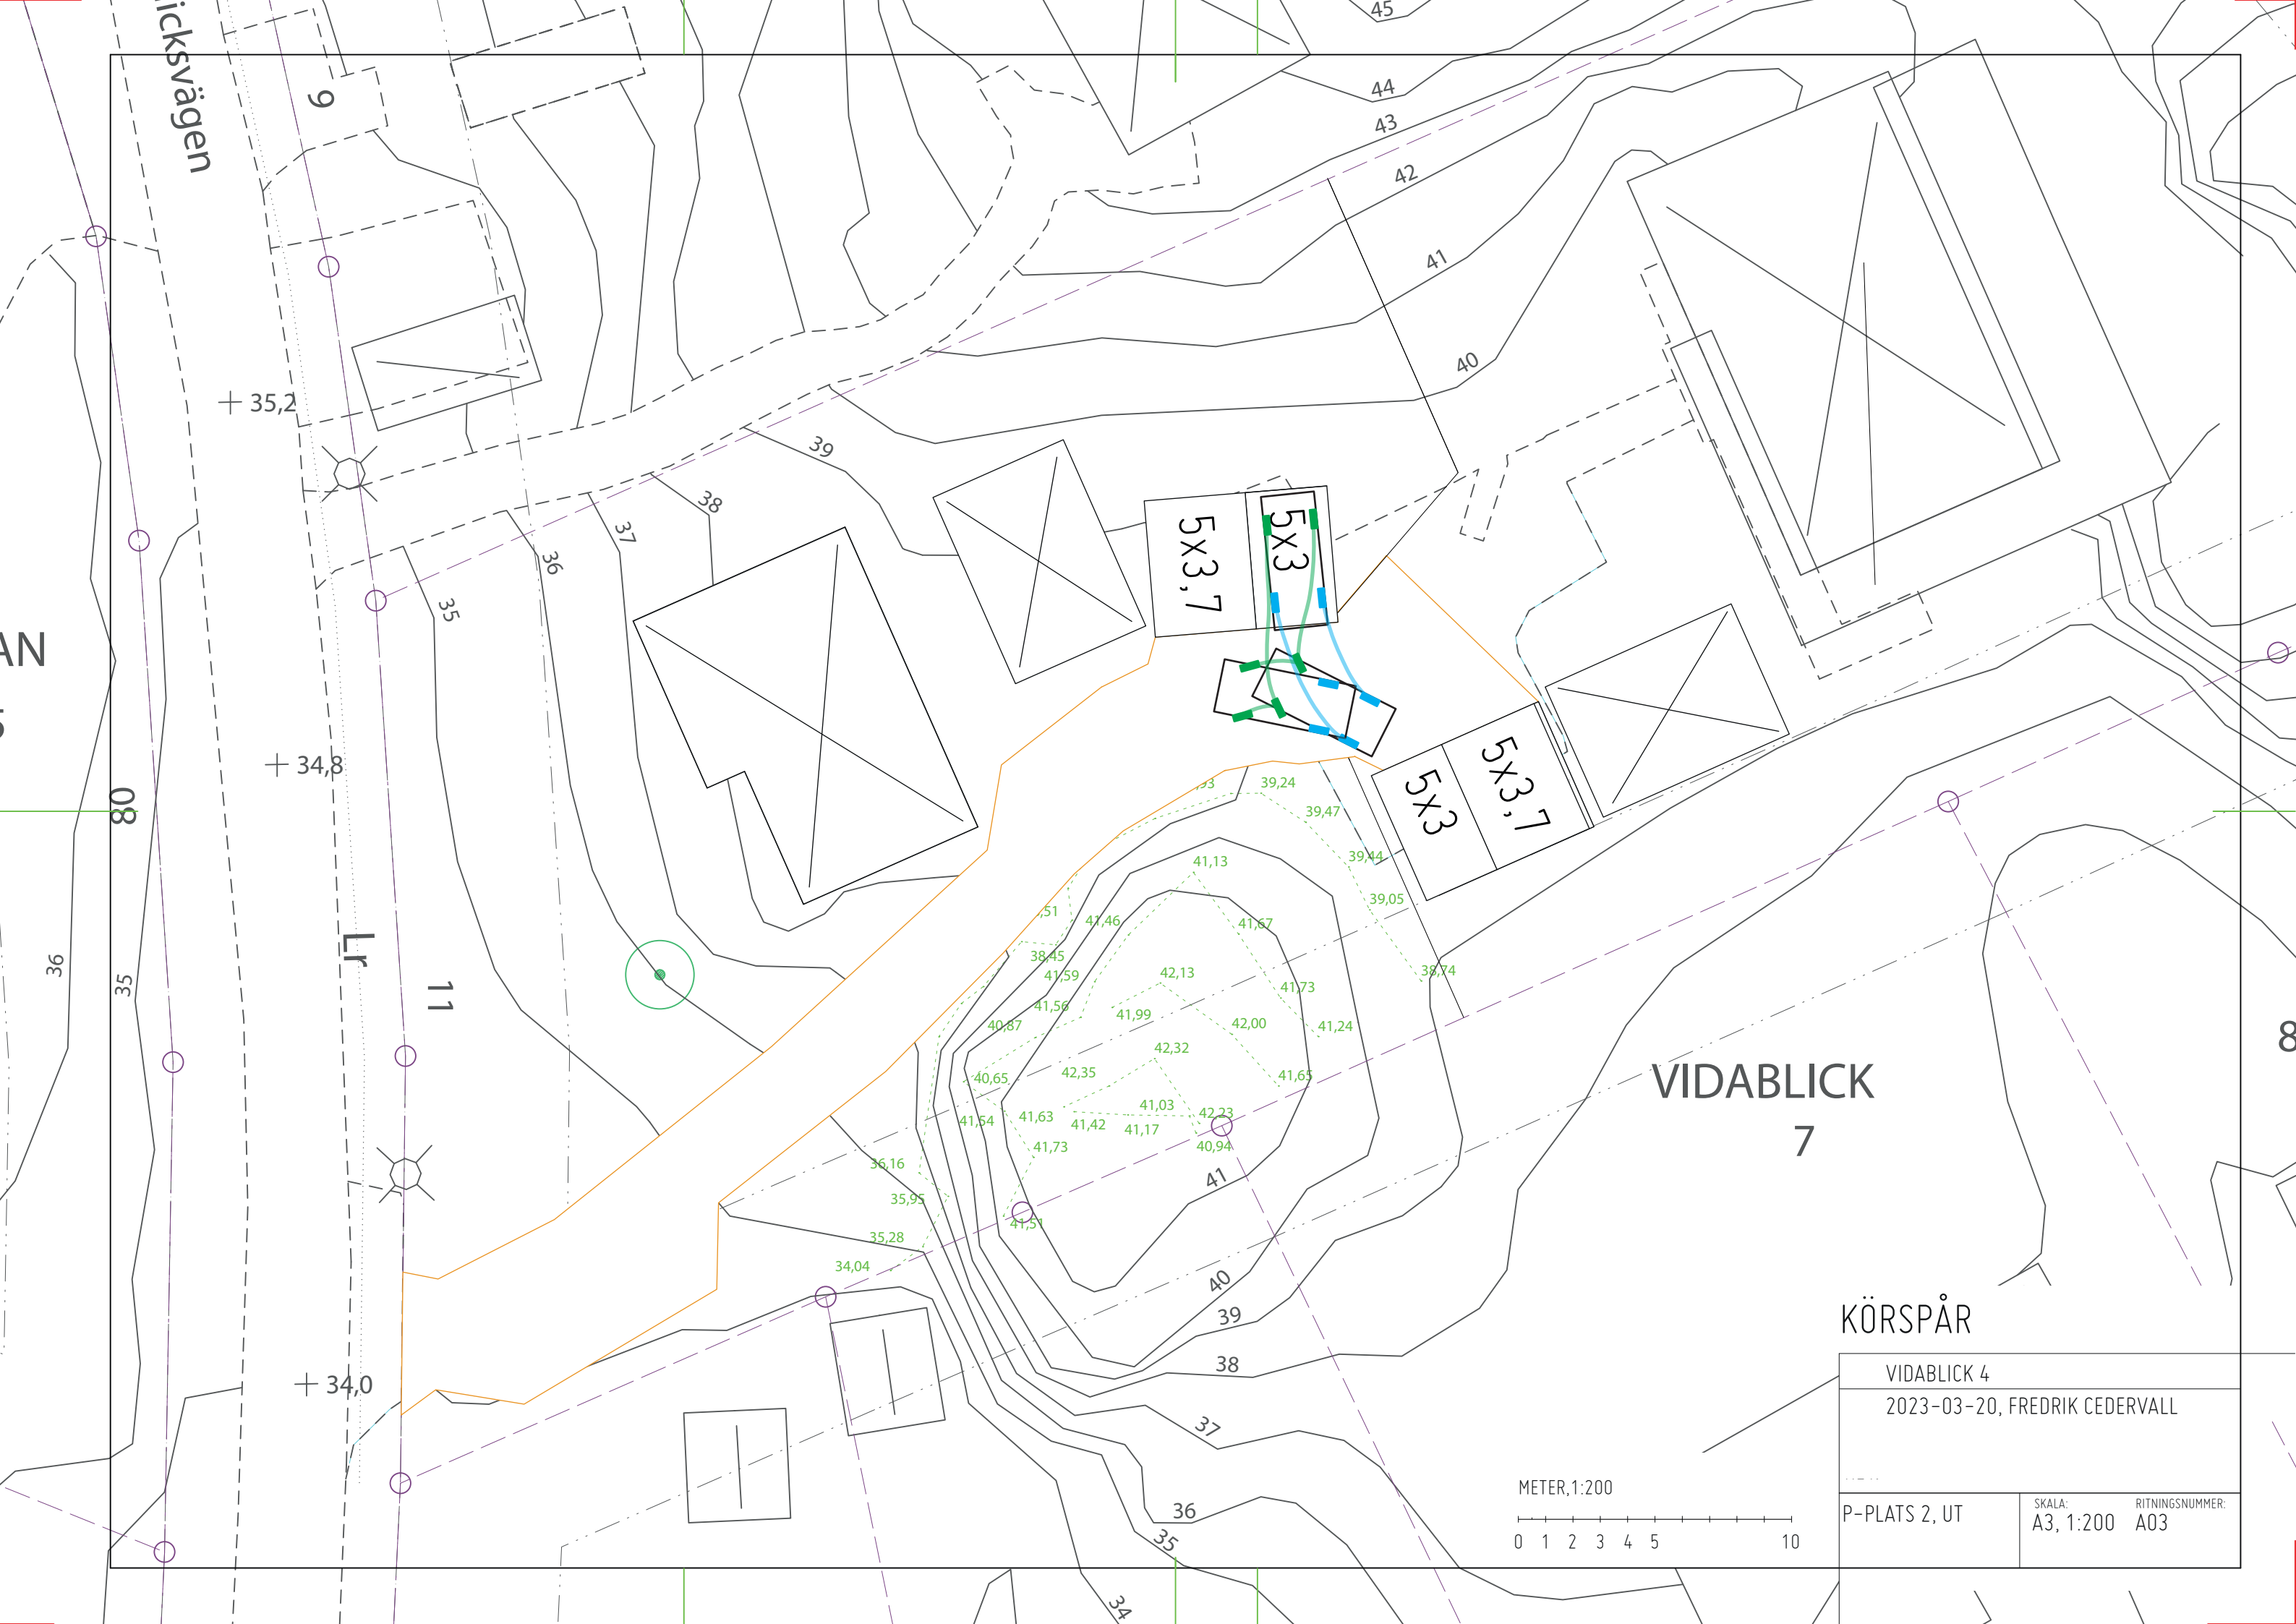

icksvägen

6

+ 35,2

+ 34,8

Lr

11

+ 34,0

5x3,7

5x3

5x3

5x3,7

VIDABLICK
7

KÖRSPÅR


VIDABLICK 4
2023-03-20, FREDRIK CEDERVALL

P-PLATS 2, UT

SKALA:
A3, 1:200

RITNINGSNUMMER:
A03

METER, 1:200

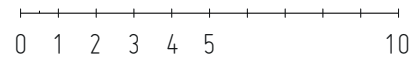

80

36

35

36

35

34

45

43

42

41

40

39

38

37

36

35

38,45

41,59

41,56

40,87

40,65

41,54

41,63

41,73

36,16

35,95

35,28

34,04

42,35

41,99

42,13

41,03

42,23

40,94

41

40

39

38

37

36

35

34

33

39,24

39,47

39,44

39,05

38,74

41,13

41,67

41,73


41,24

42,00

41,65

42,32

41,51

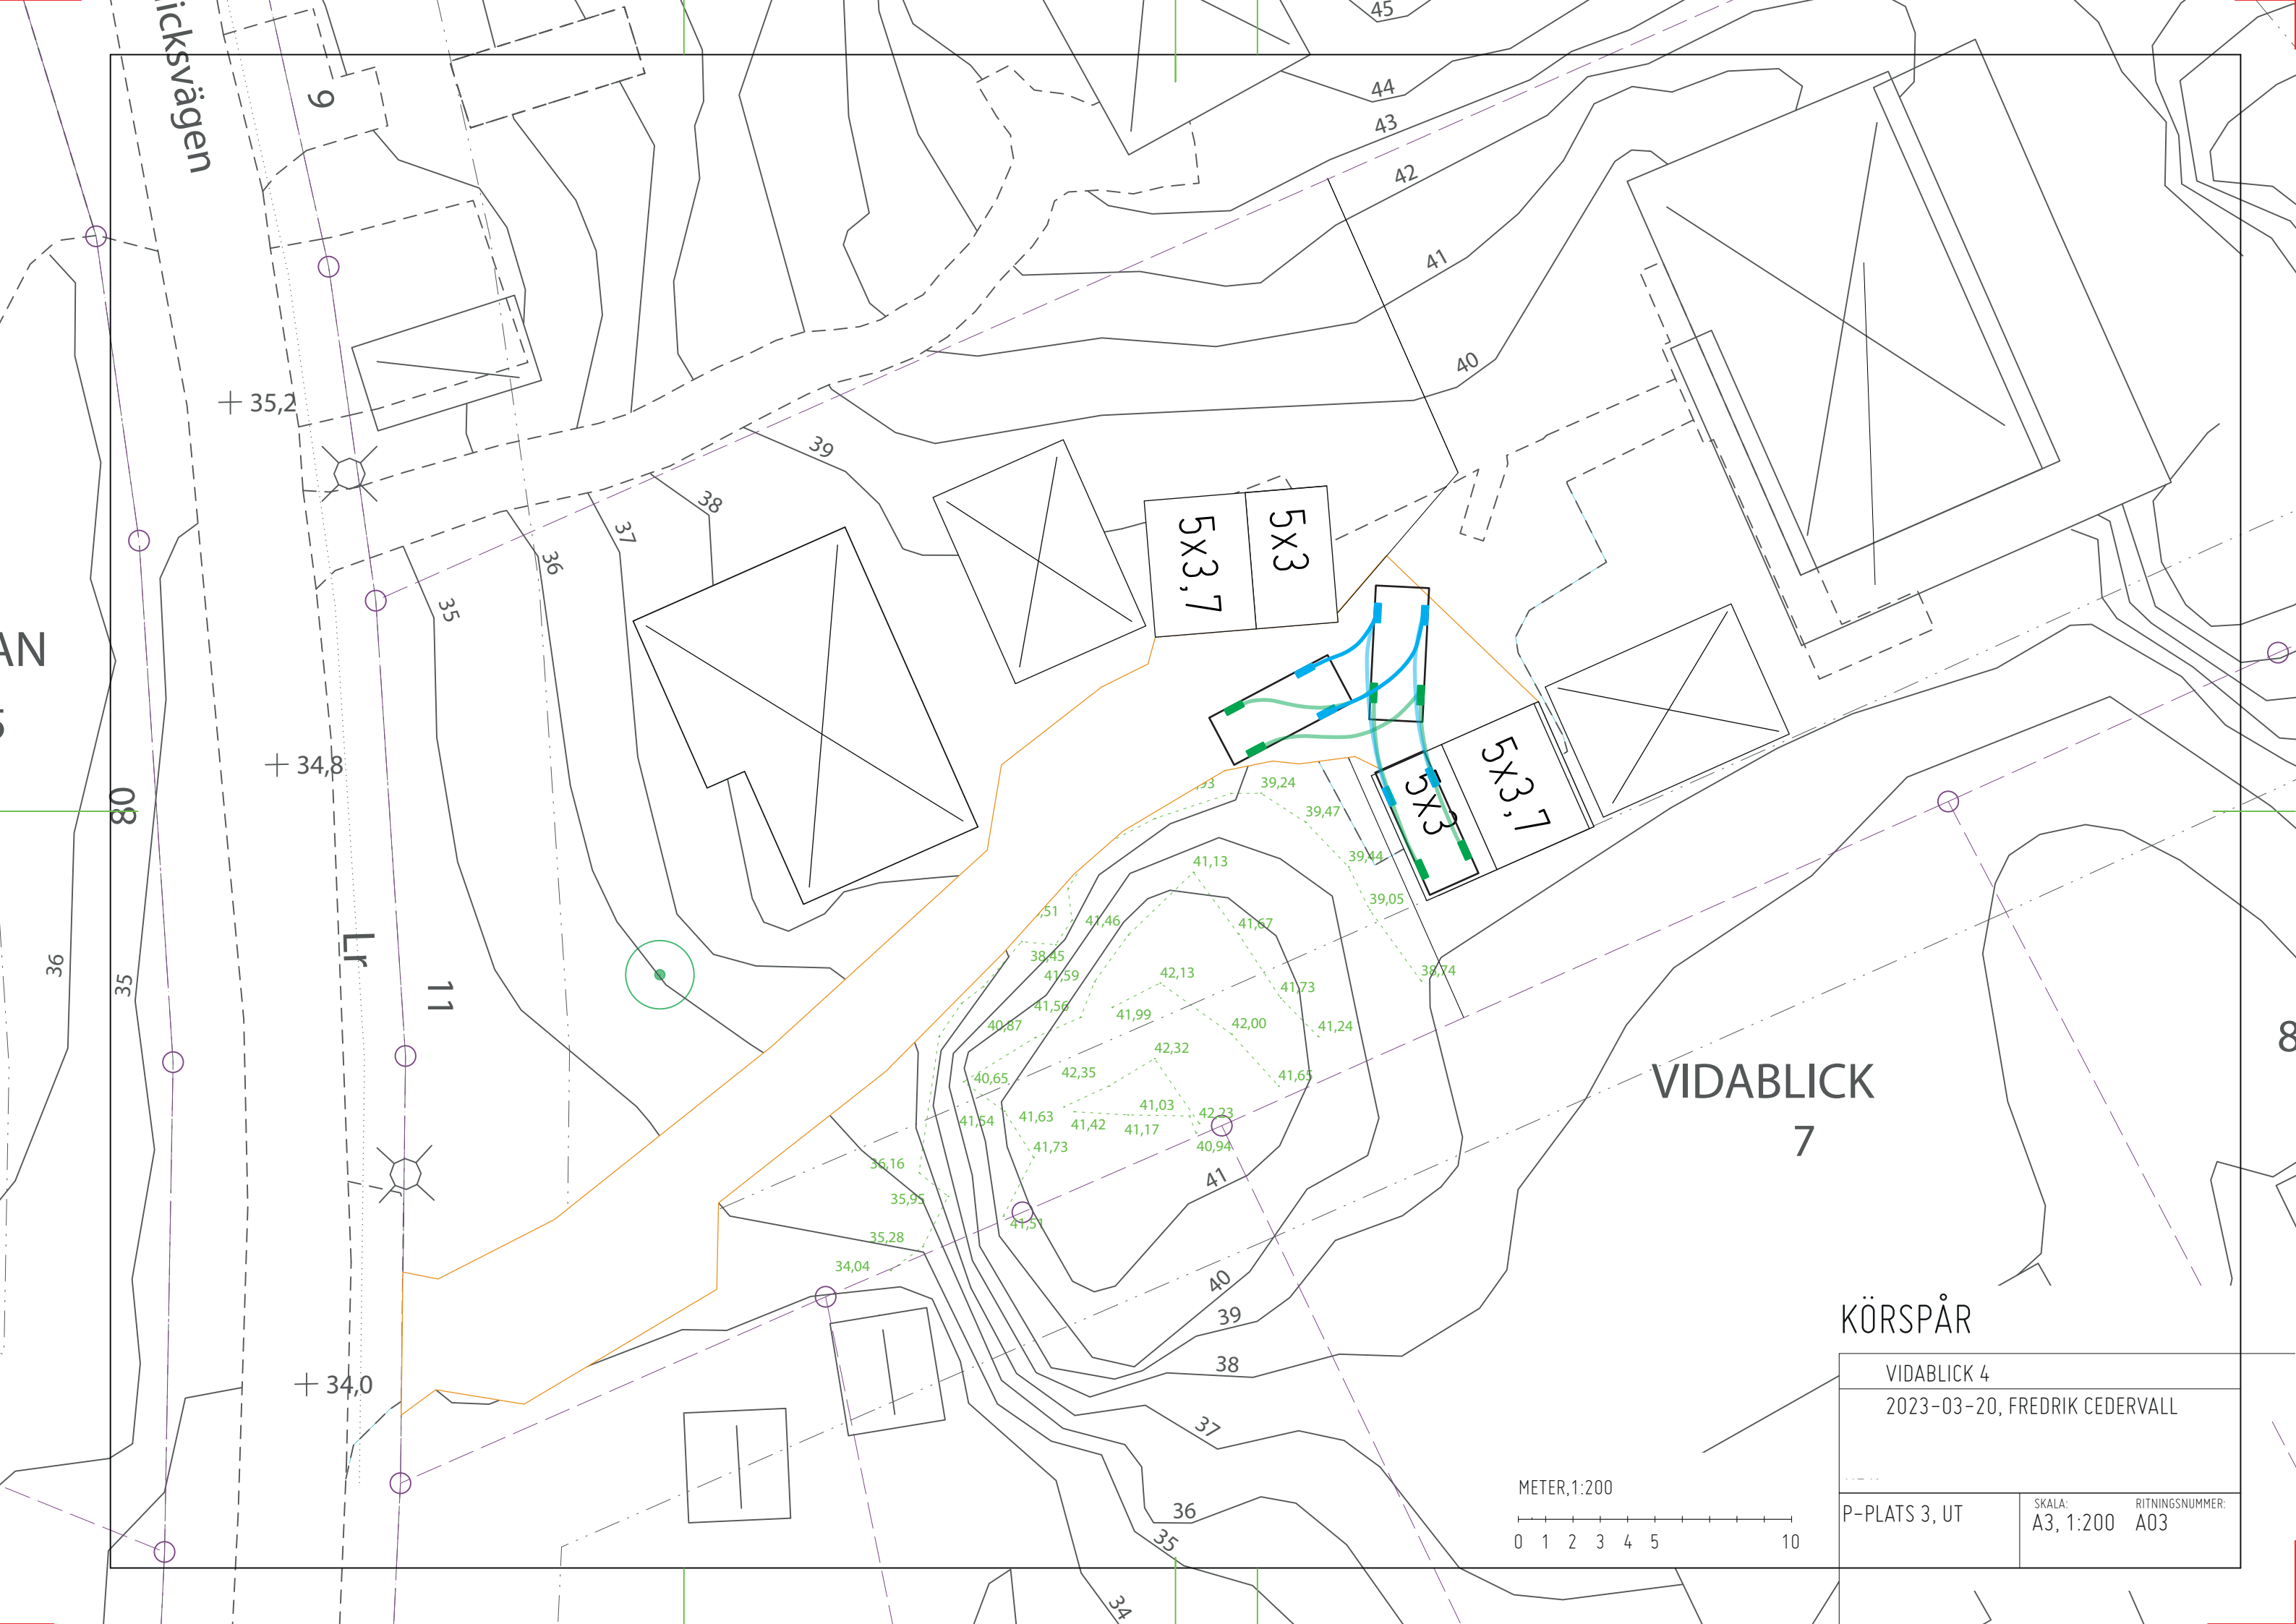

icksvägen

6

+ 35,2

+ 34,8

Lr

11

+ 34,0

5x3
5x3,7

5x3
5x3,7

VIDABLICK
7

KÖRSPÅR


VIDABLICK 4
2023-03-20, FREDRIK CEDERVALL

P-PLATS 3, UT

SKALA:
A3, 1:200

RITNINGNUMMER:
A03

METER, 1:200

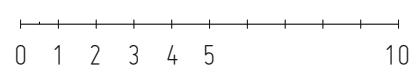

80

36

35

45

43

42

41

40

39

38

37

36

35

96

35

38,45

41,59

41,56

40,87

41,56

42,35

40,65

41,54

41,63

41,42

41,17

41,73

41,51

42,32

41,03

42,23

41

40,94

40

39

38

37

36

35

34

38

39,24

39,47

39,44

39,05

38,74

41,13

41,67

41,73

41,24

42,13

42,00

41,24

42,32

41,65

41,65


36,16

35,95

35,28

34,04

34

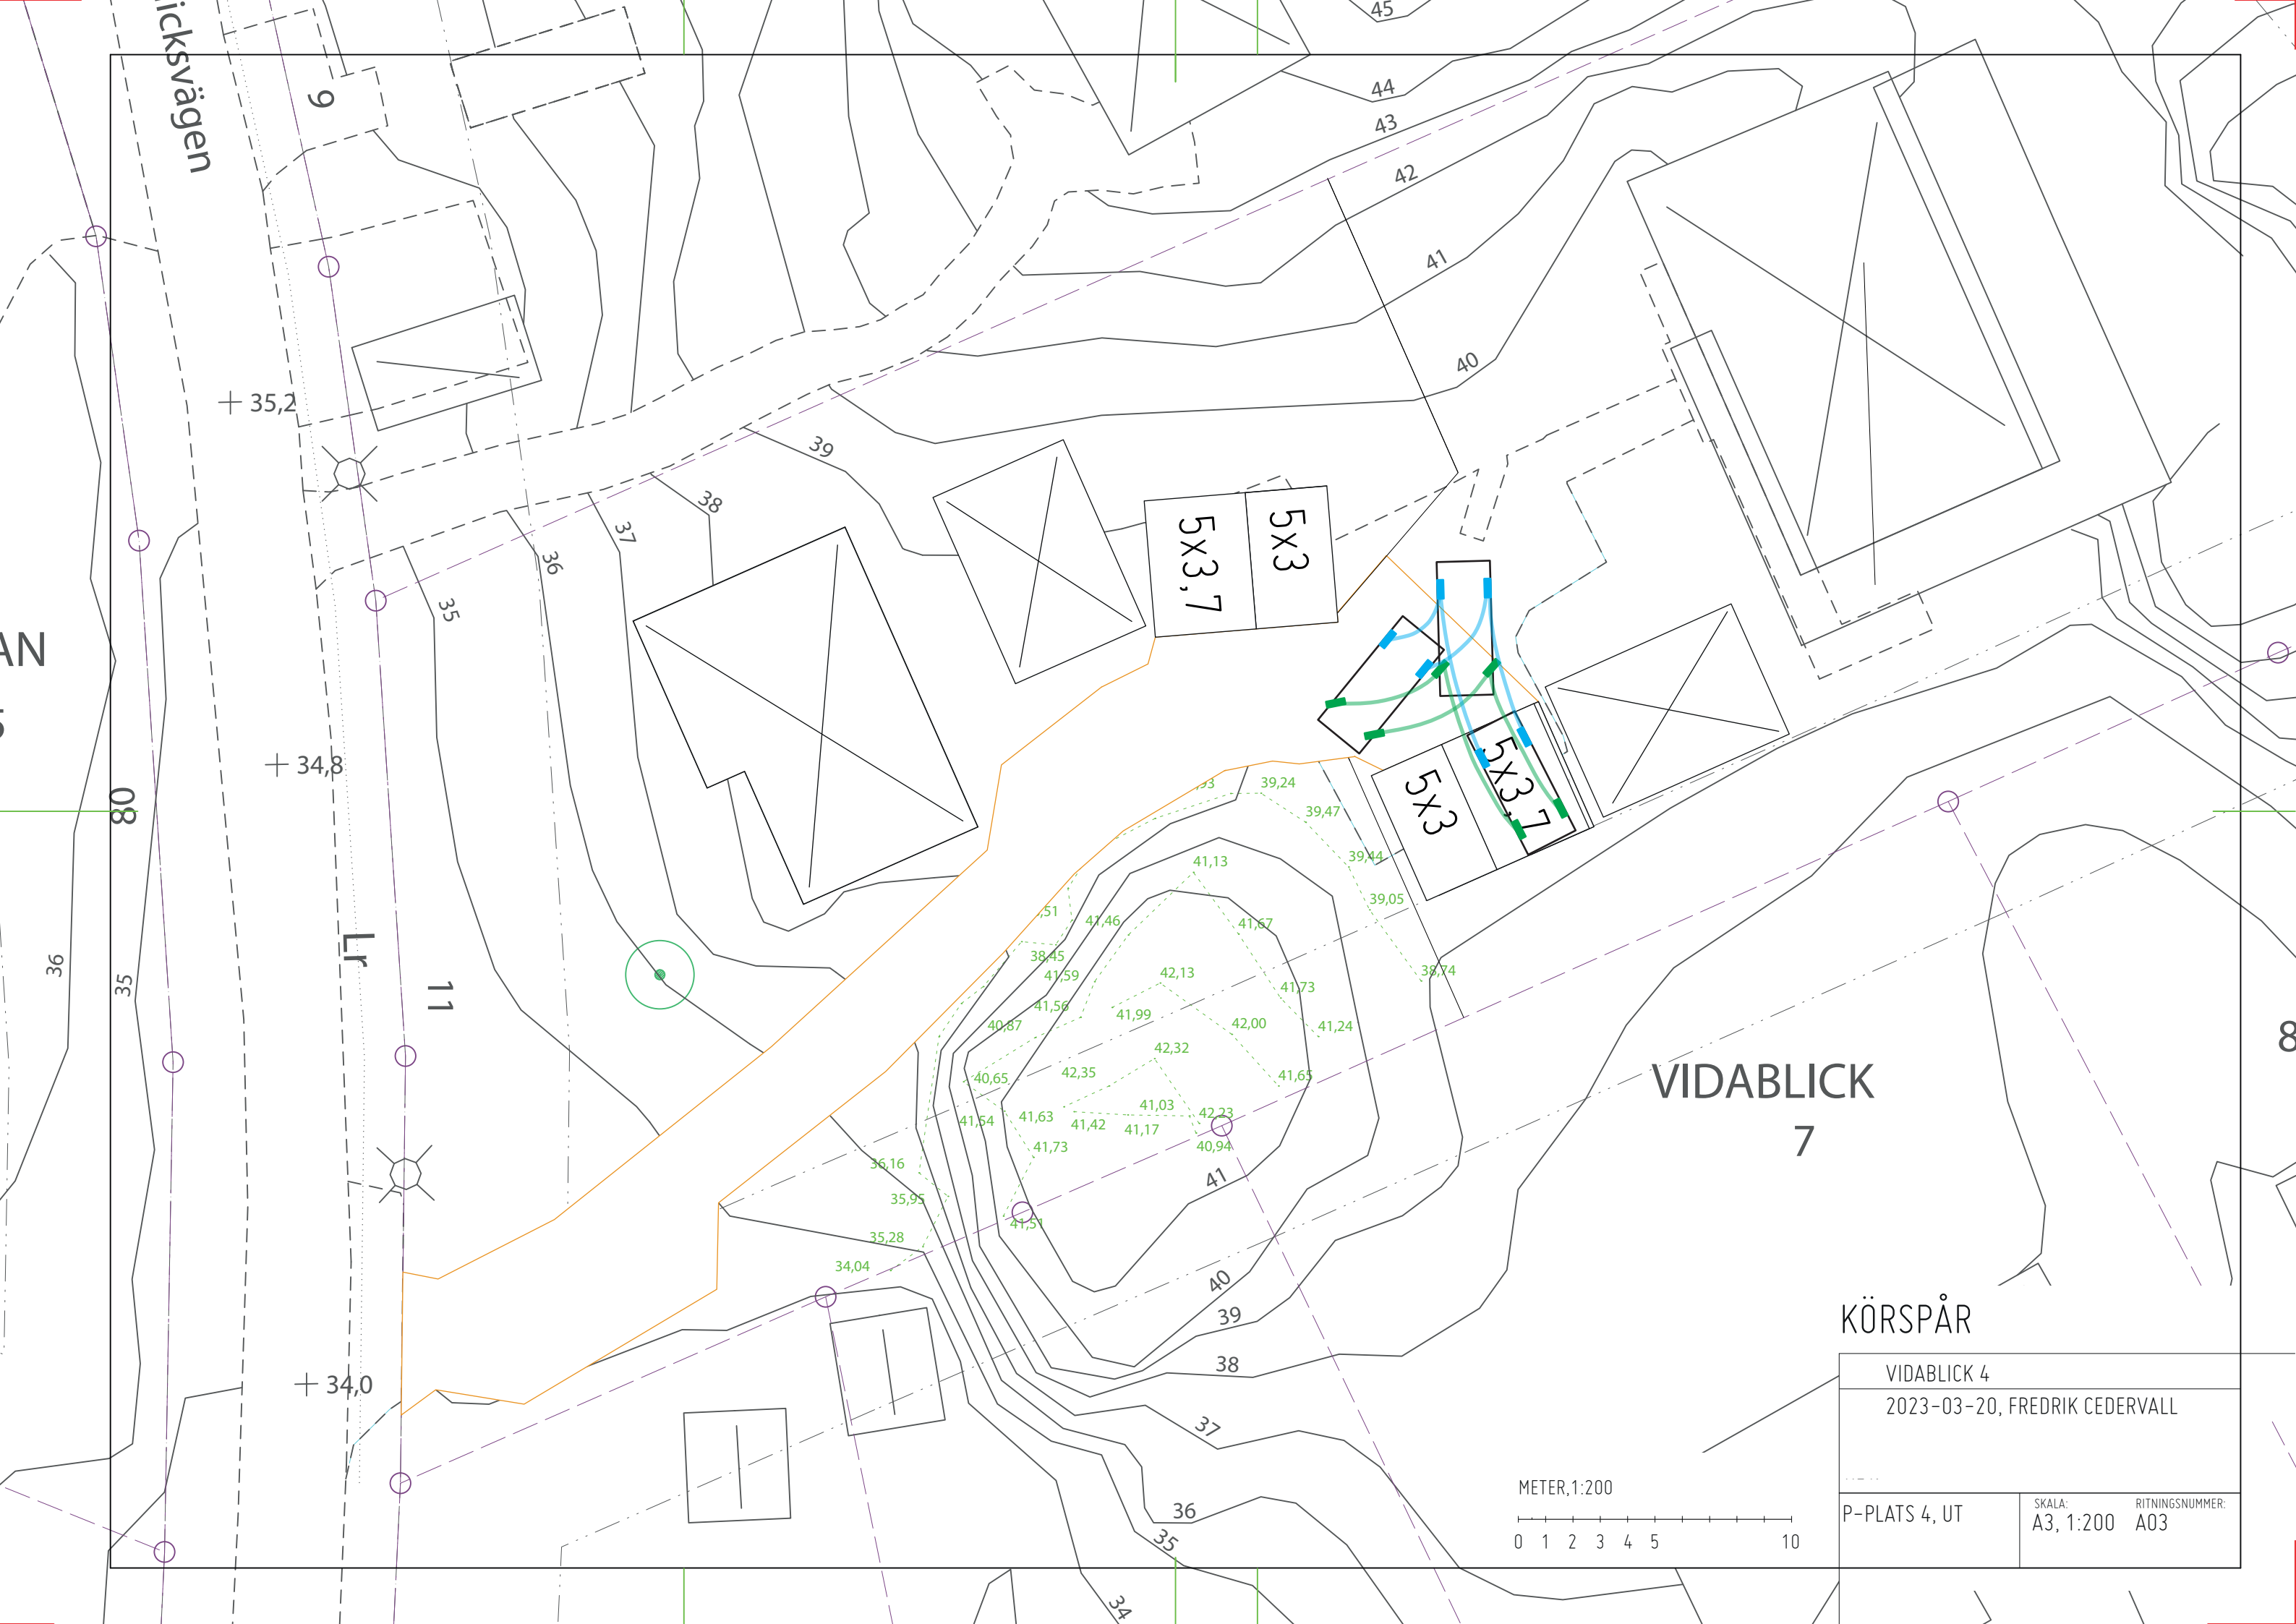

icksvägen

6

+ 35,2

+ 34,8

+ 34,0

Lr

11

5x3
5x3,7

5x3
5x3,7

VIDABlick
7

KÖRSPÅR


VIDABlick 4
2023-03-20, FREDRIK CEDERVALL

P-PLATS 4, UT

SKALA:
A3, 1:200

RITNINGNUMMER:
A03

METER, 1:200

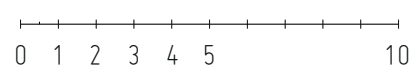

80

36

35

AN

8

34

36

37

