




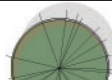

-  Nytt träd
-  Nytt blommande träd
-  Befintligt träd, olika storlekar
-  Träd som rivs
-  Parkupprustning Kungsholmens stadsdelsförvaltning

Vändplatsens utformning ses över för att förbättra för gående

Mur och plantering rivs för att ge plats för bredare gc-bana

Gångbana kompletteras och breddas för bättre tillgänglighet för fotgängare

Befintligt träd som växbäddsrenoveras

Effektbelysning mot befintlig mur

Ny mur med upphöjd plantering med träd och buskar

Ny trappa

Tre mindre träd rivs för att ge plats för bredare GC-bana. Nya träd planteras som kompensation


Ny ramp ner till gångväg vid kaj

Nya soffor utförs längs kajen som kompensation för soffor som försvinner väster om GC-banan och för att locka gående att promenera längs vattnet.


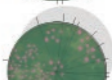



Befintlig kantlinje behålls för att inte påverka befintliga stora träd

KUNGSHOLMS STRANDSTIG YNGVE LARSSON

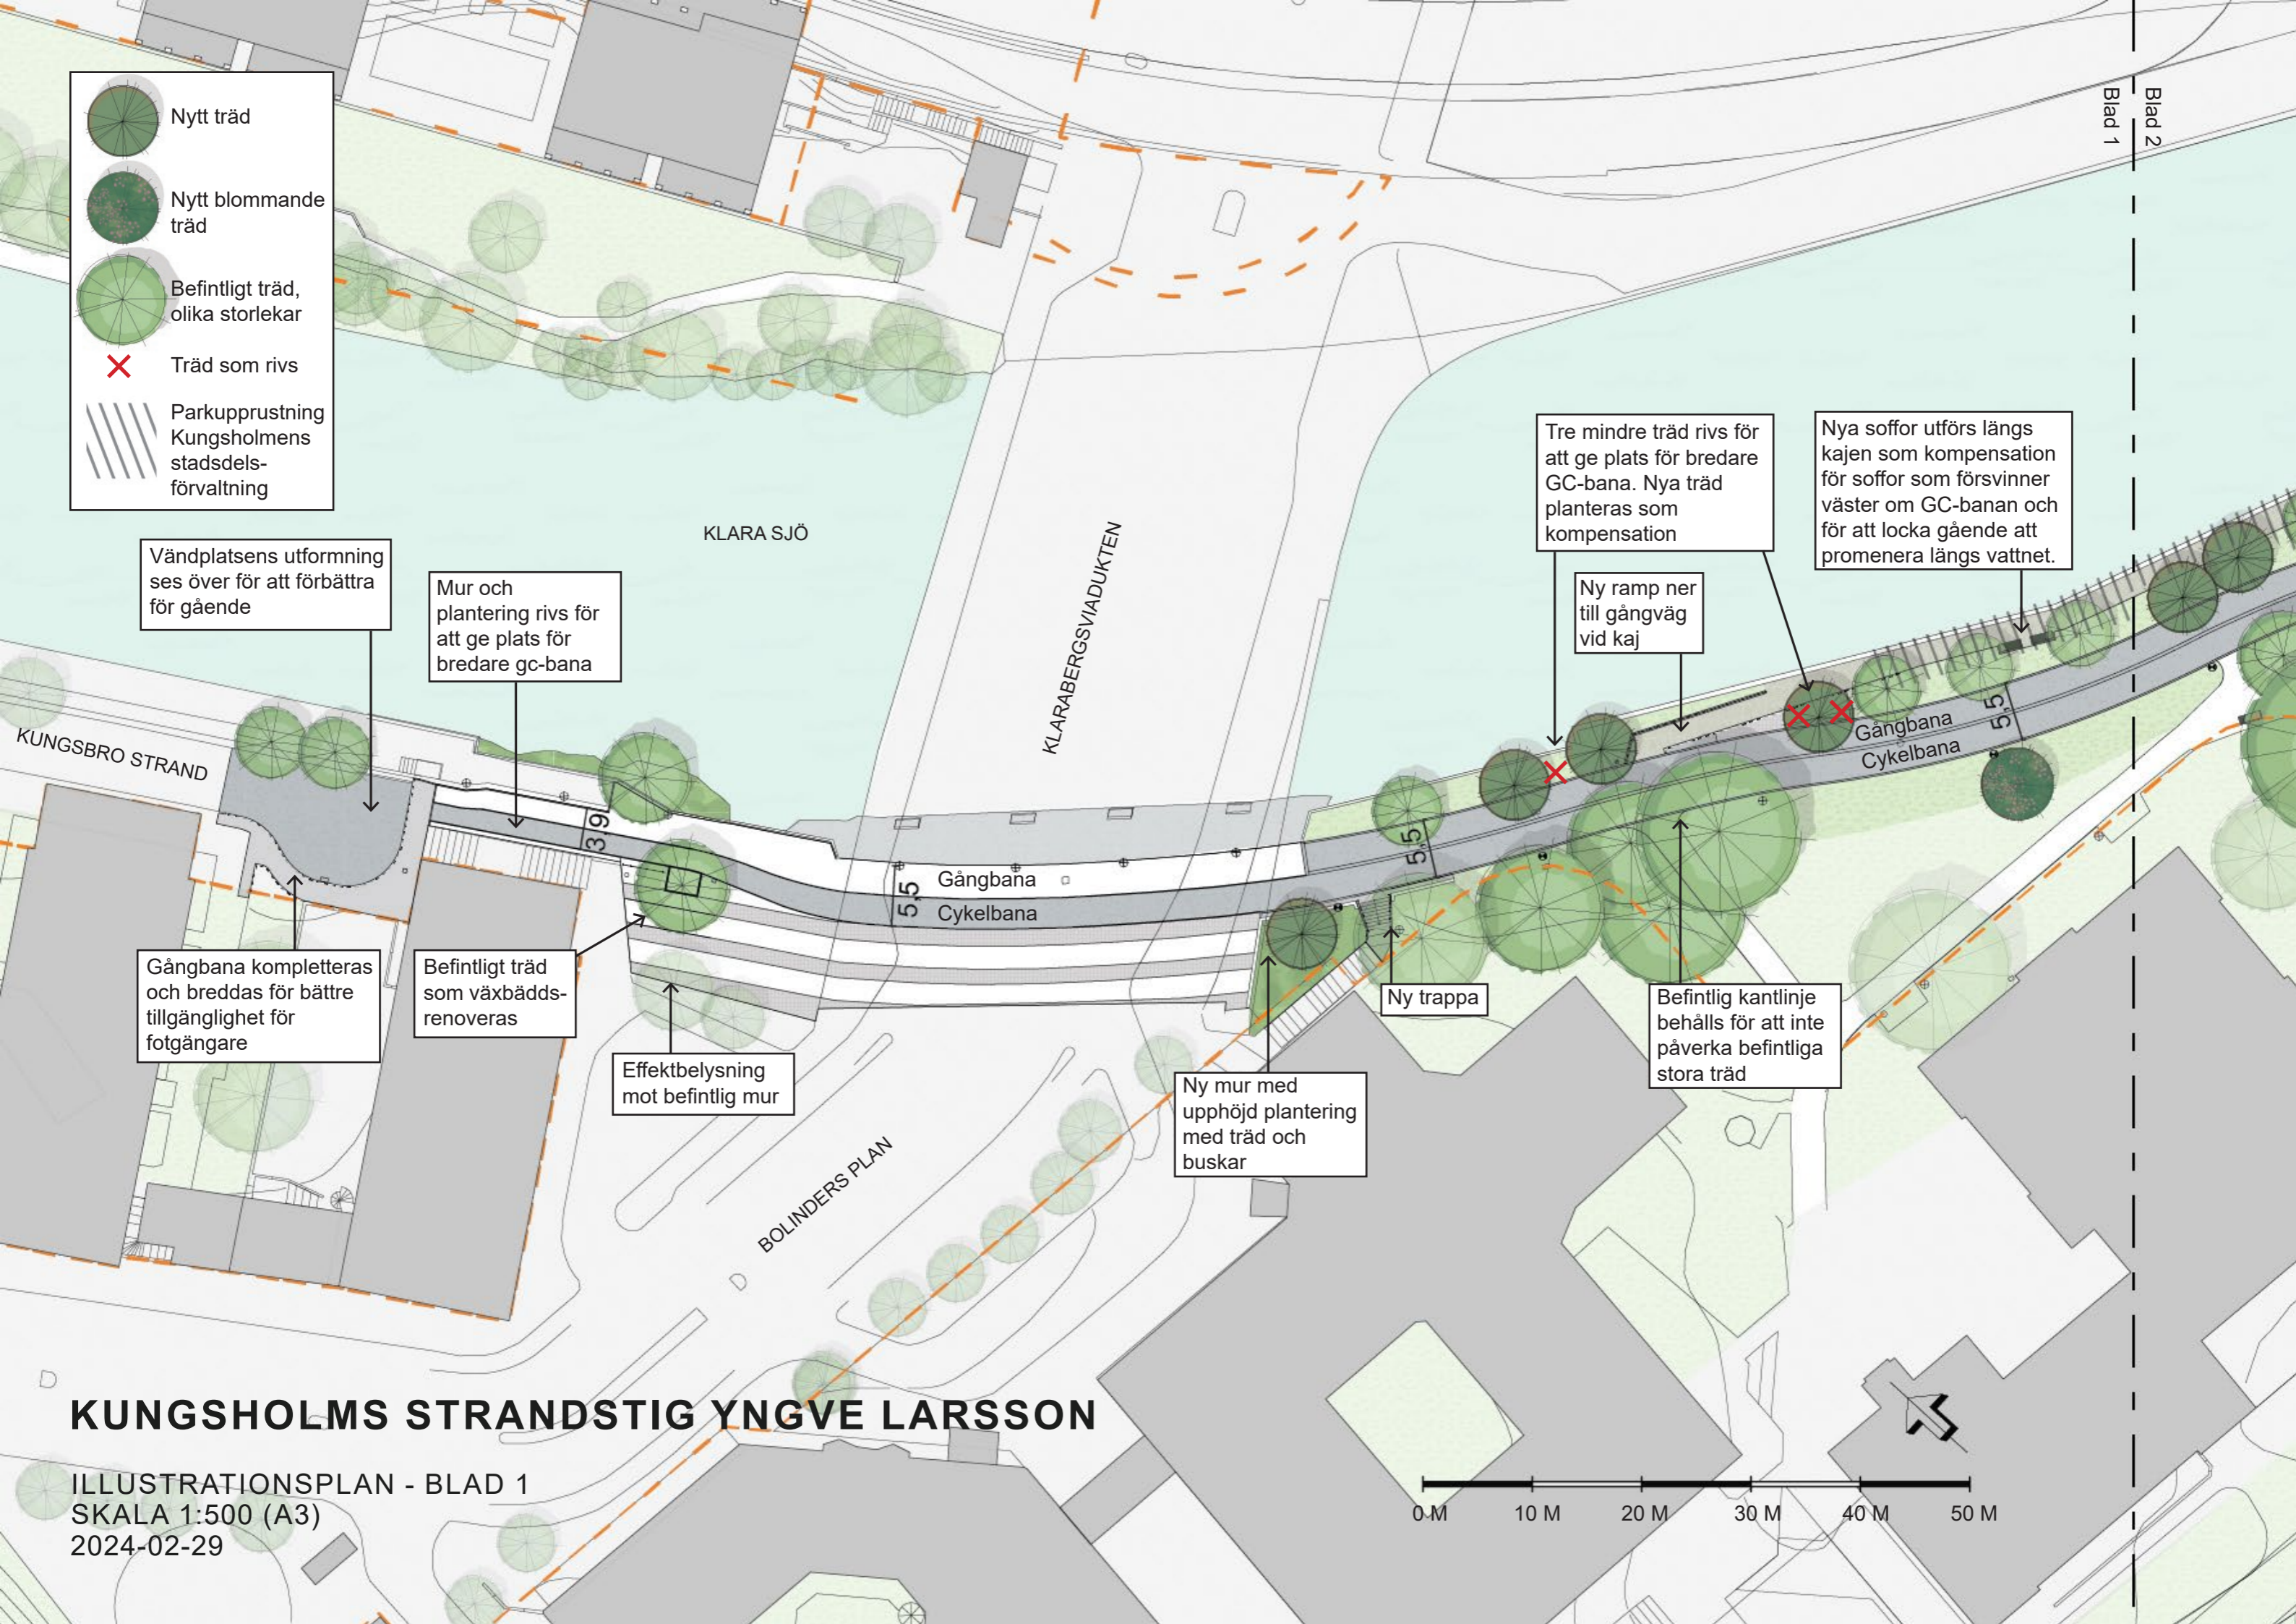ILLUSTRATIONSPLAN - BLAD 1
SKALA 1:500 (A3)
2024-02-29



KLARA SJÖ

-  Nytt träd
-  Nytt blommande träd
-  Befintligt träd, olika storlekar
-  Träd som rivs
-  Parkupprustning Kungsholmens stadsdelsförvaltning

Nya soffor

GC-banans bredd anpassas för att inte påverka befintliga värdefulla träd och blir på en sträcka smalare än 5,5 m

Ny trappa

Nya soffor

Ängsyta med nya blommande träd ovan låg mur

Nya soffor

Ny trappväg

Låg granitmur utförs längs parkeringen för att ge plats för bredare gc-bana

Ny soffa som kompensation för soffa som försvinner väster om gc-banan

Planteringsyta med buskar, perenner och nya träd fram t.o.m. parkgräns

Ny gångväg in till den lugnare parkytan med nya soffor och planteringar

Entrestolpar av granit och en bredare gc-bana kantad av nya perenn-, busk och trädplanteringar välkomnar besökarna till Yngve Larssons park.

KUNGSHOLMS STRANDSTIG YNGVE LARSSON

ILLUSTRATIONSPLAN - BLAD 2
SKALA 1:500 (A3)
2024-02-29

