



ERSTAVIK

NY CIRKULATIONSPLATS  
"PENDANG"

BOULEVARDTRÄD  
T.EX ACER CAMPESTRE ELSRIJK

NY CIRKULATIONSPLATS  
"TYRESÖ CIRCUS"

LÅGA BUSKAR  
T.EX ARONIA MELANOCARPA

BEF. VEGETATION  
BEF. PYRAMIDEKAR SOM FLYTTAS

GATUTRÄD  
T.EX TILIA TOMENTOSA

NY GC-BANA


TYRESÖ KOMMUN

DALGRÄND


LANDSKAPSGESTALTNING  
FÖRSLAG 2007-11-01





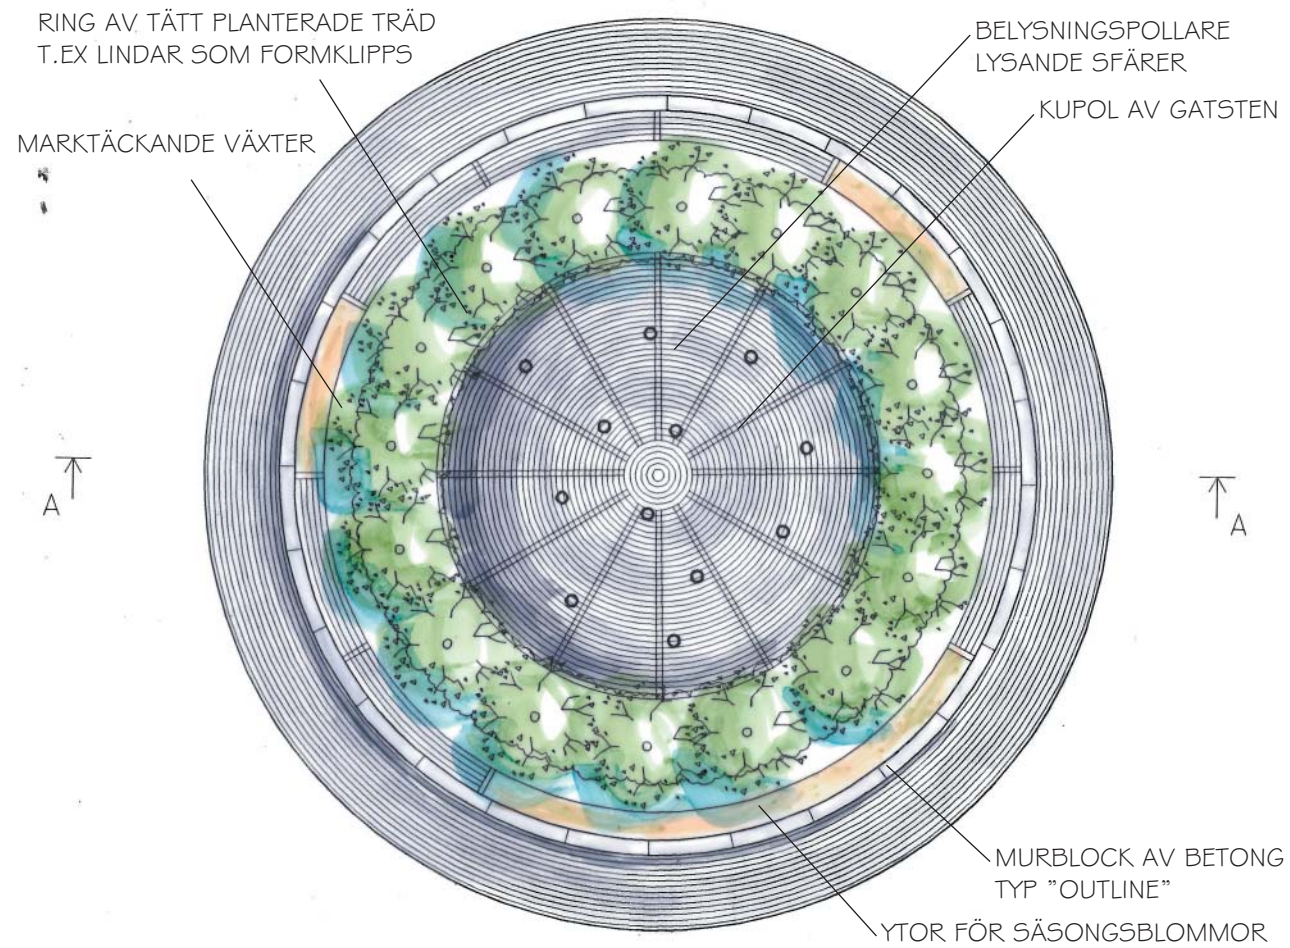

NY CIRKULATIONSPLATS  
"TYRESÖ CIRCUS"  
SKALA 1:20

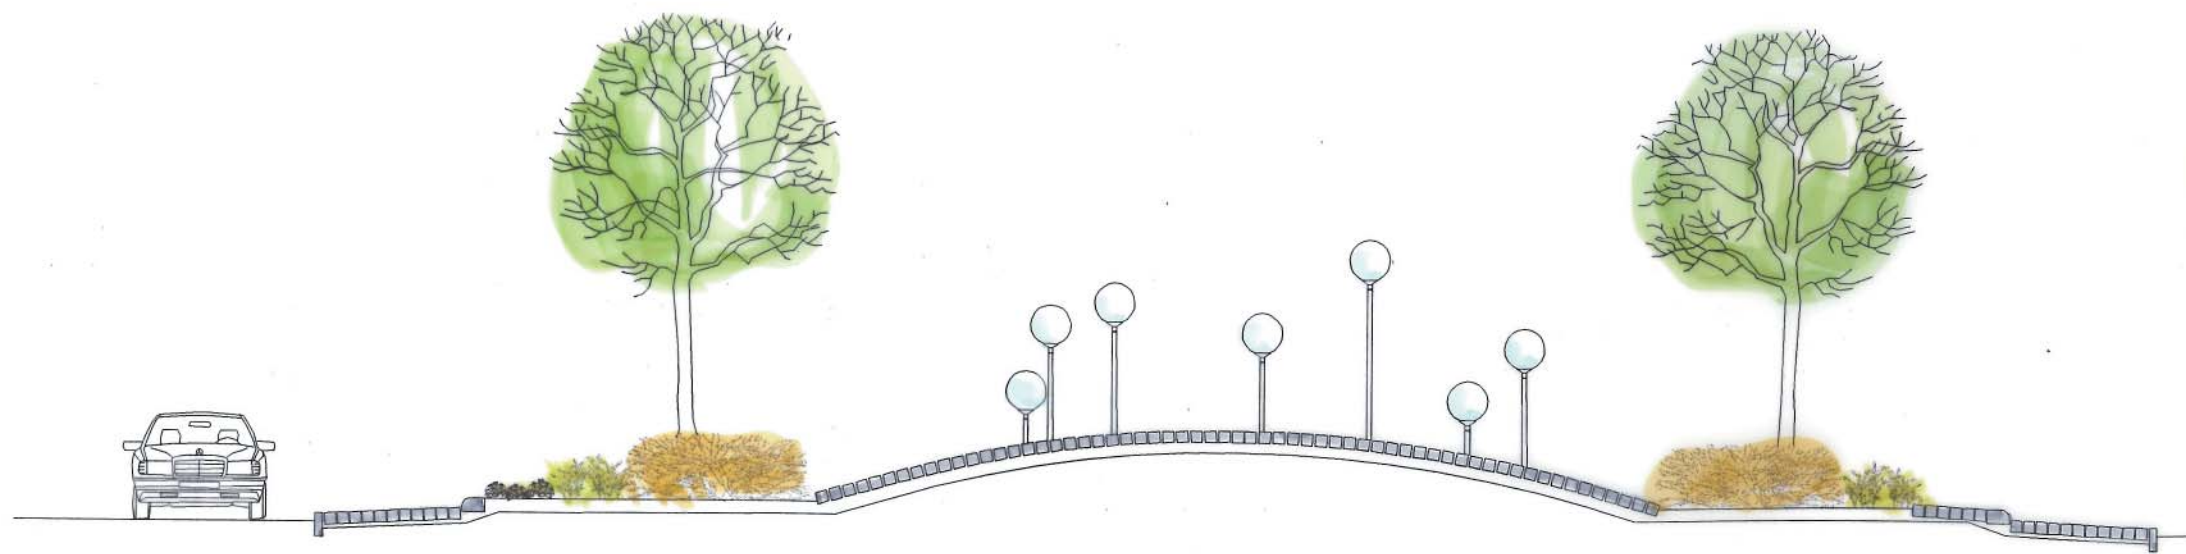

SEKTION A-A  
SKALA 1:20

TYRESÖ KOMMUN

DALGRÄND

LANDSKAPSGESTALTNING  
FÖRSLAG 2007-11-01

CIRKULATIONSPLATS  
SEKTION A







SEKTION B



SEKTION C



SEKTION D

TYRESÖ KOMMUN

DALGRÄND

LANDSKAPSGESTALTNING  
FÖRSLAG 2007-11-01

SEKTION B-D

