


HUVUDENTRÉ

INLASTNING

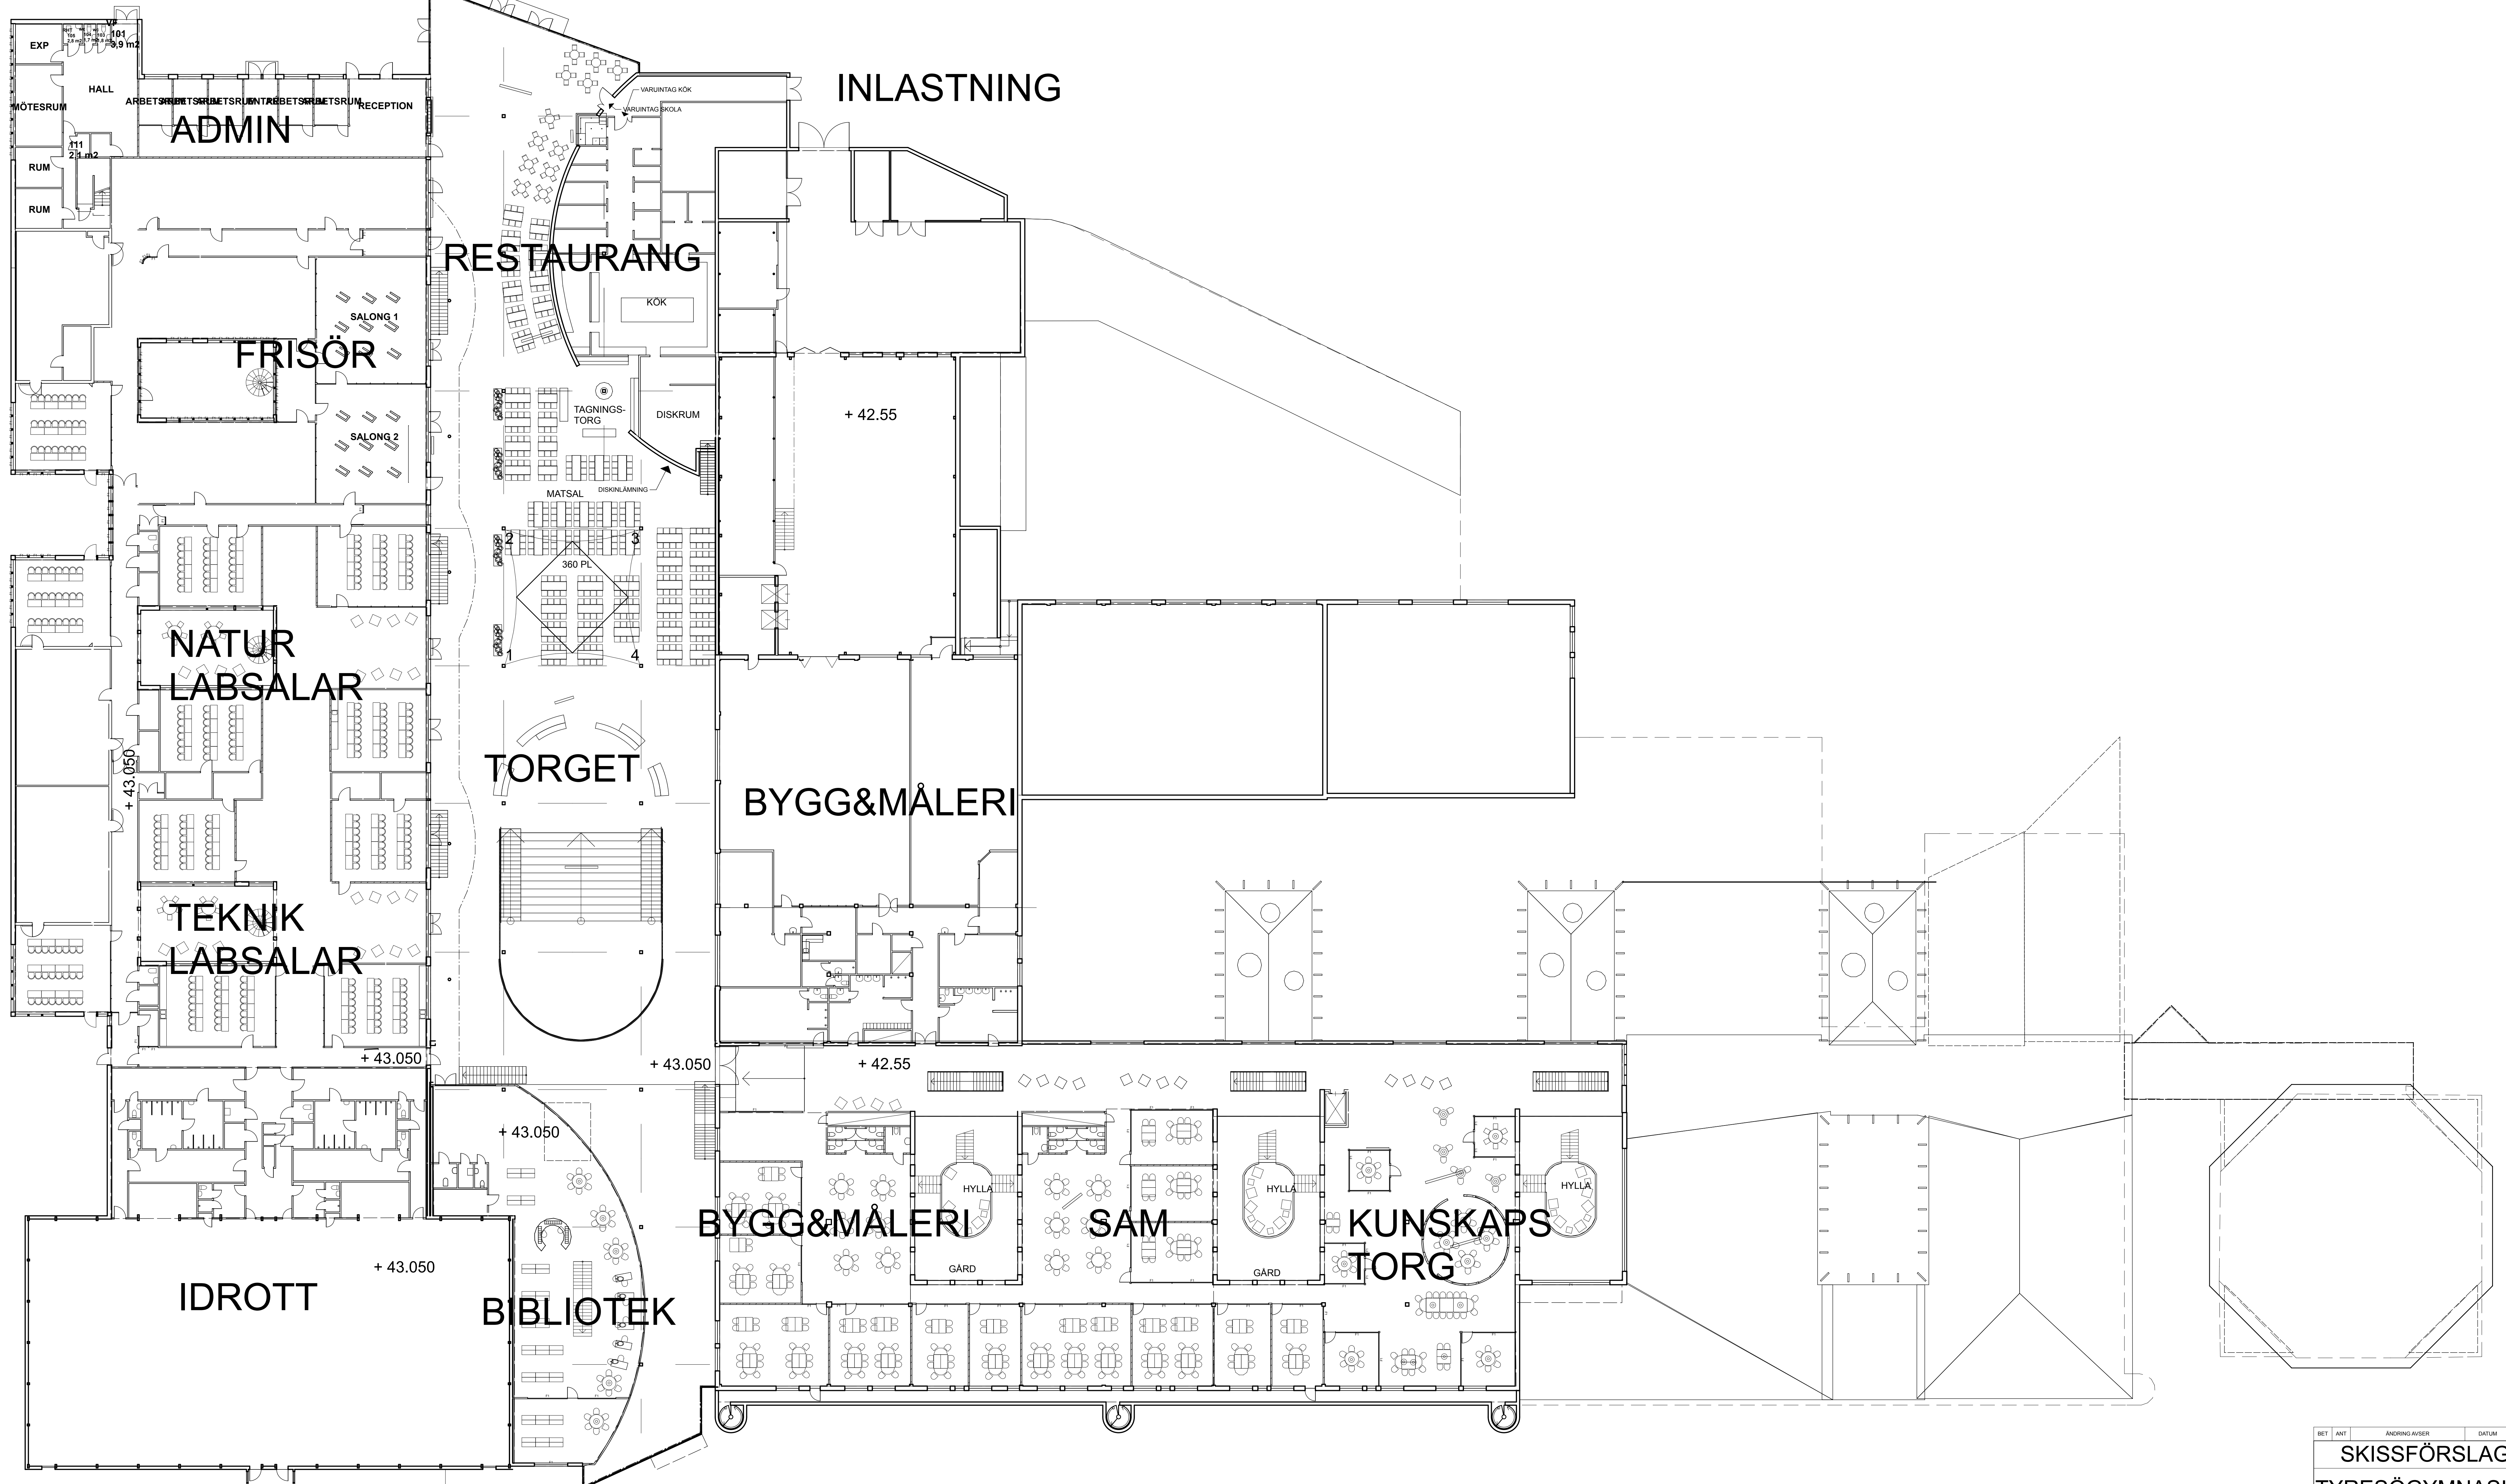

BET	ANT	ÄNDRING AVSER	DATUM	SON
SKISSFÖRSLAG				
TYRESÖGYMNASIUM				
A KRISTIAN LINDGREN ARKITEKTKONTOR				
UPPDRAG NR	709	RETOG AV		HANDLAGGARE
DATUM	2010-04-14	ÄNDRING		KL
		KRISTIAN LINDGREN		
PLAN 3				
SKALA	1:200	NUMMER	A-03	