


Illustration till
Detaljplan för Slussen
 del av Södermalm 7:85 m fl
 i stadsdelarna Södermalm och Gamla stan
 i Stockholm

Stockholms stadsbyggnadskontor
 Planavdelningen
 2017-04-10
 Karin Barkvick
 planchef


postulat av
 eningen av
 laga kraft

Martin Schröder
 planarkitekt

Dp 2005-08976-54

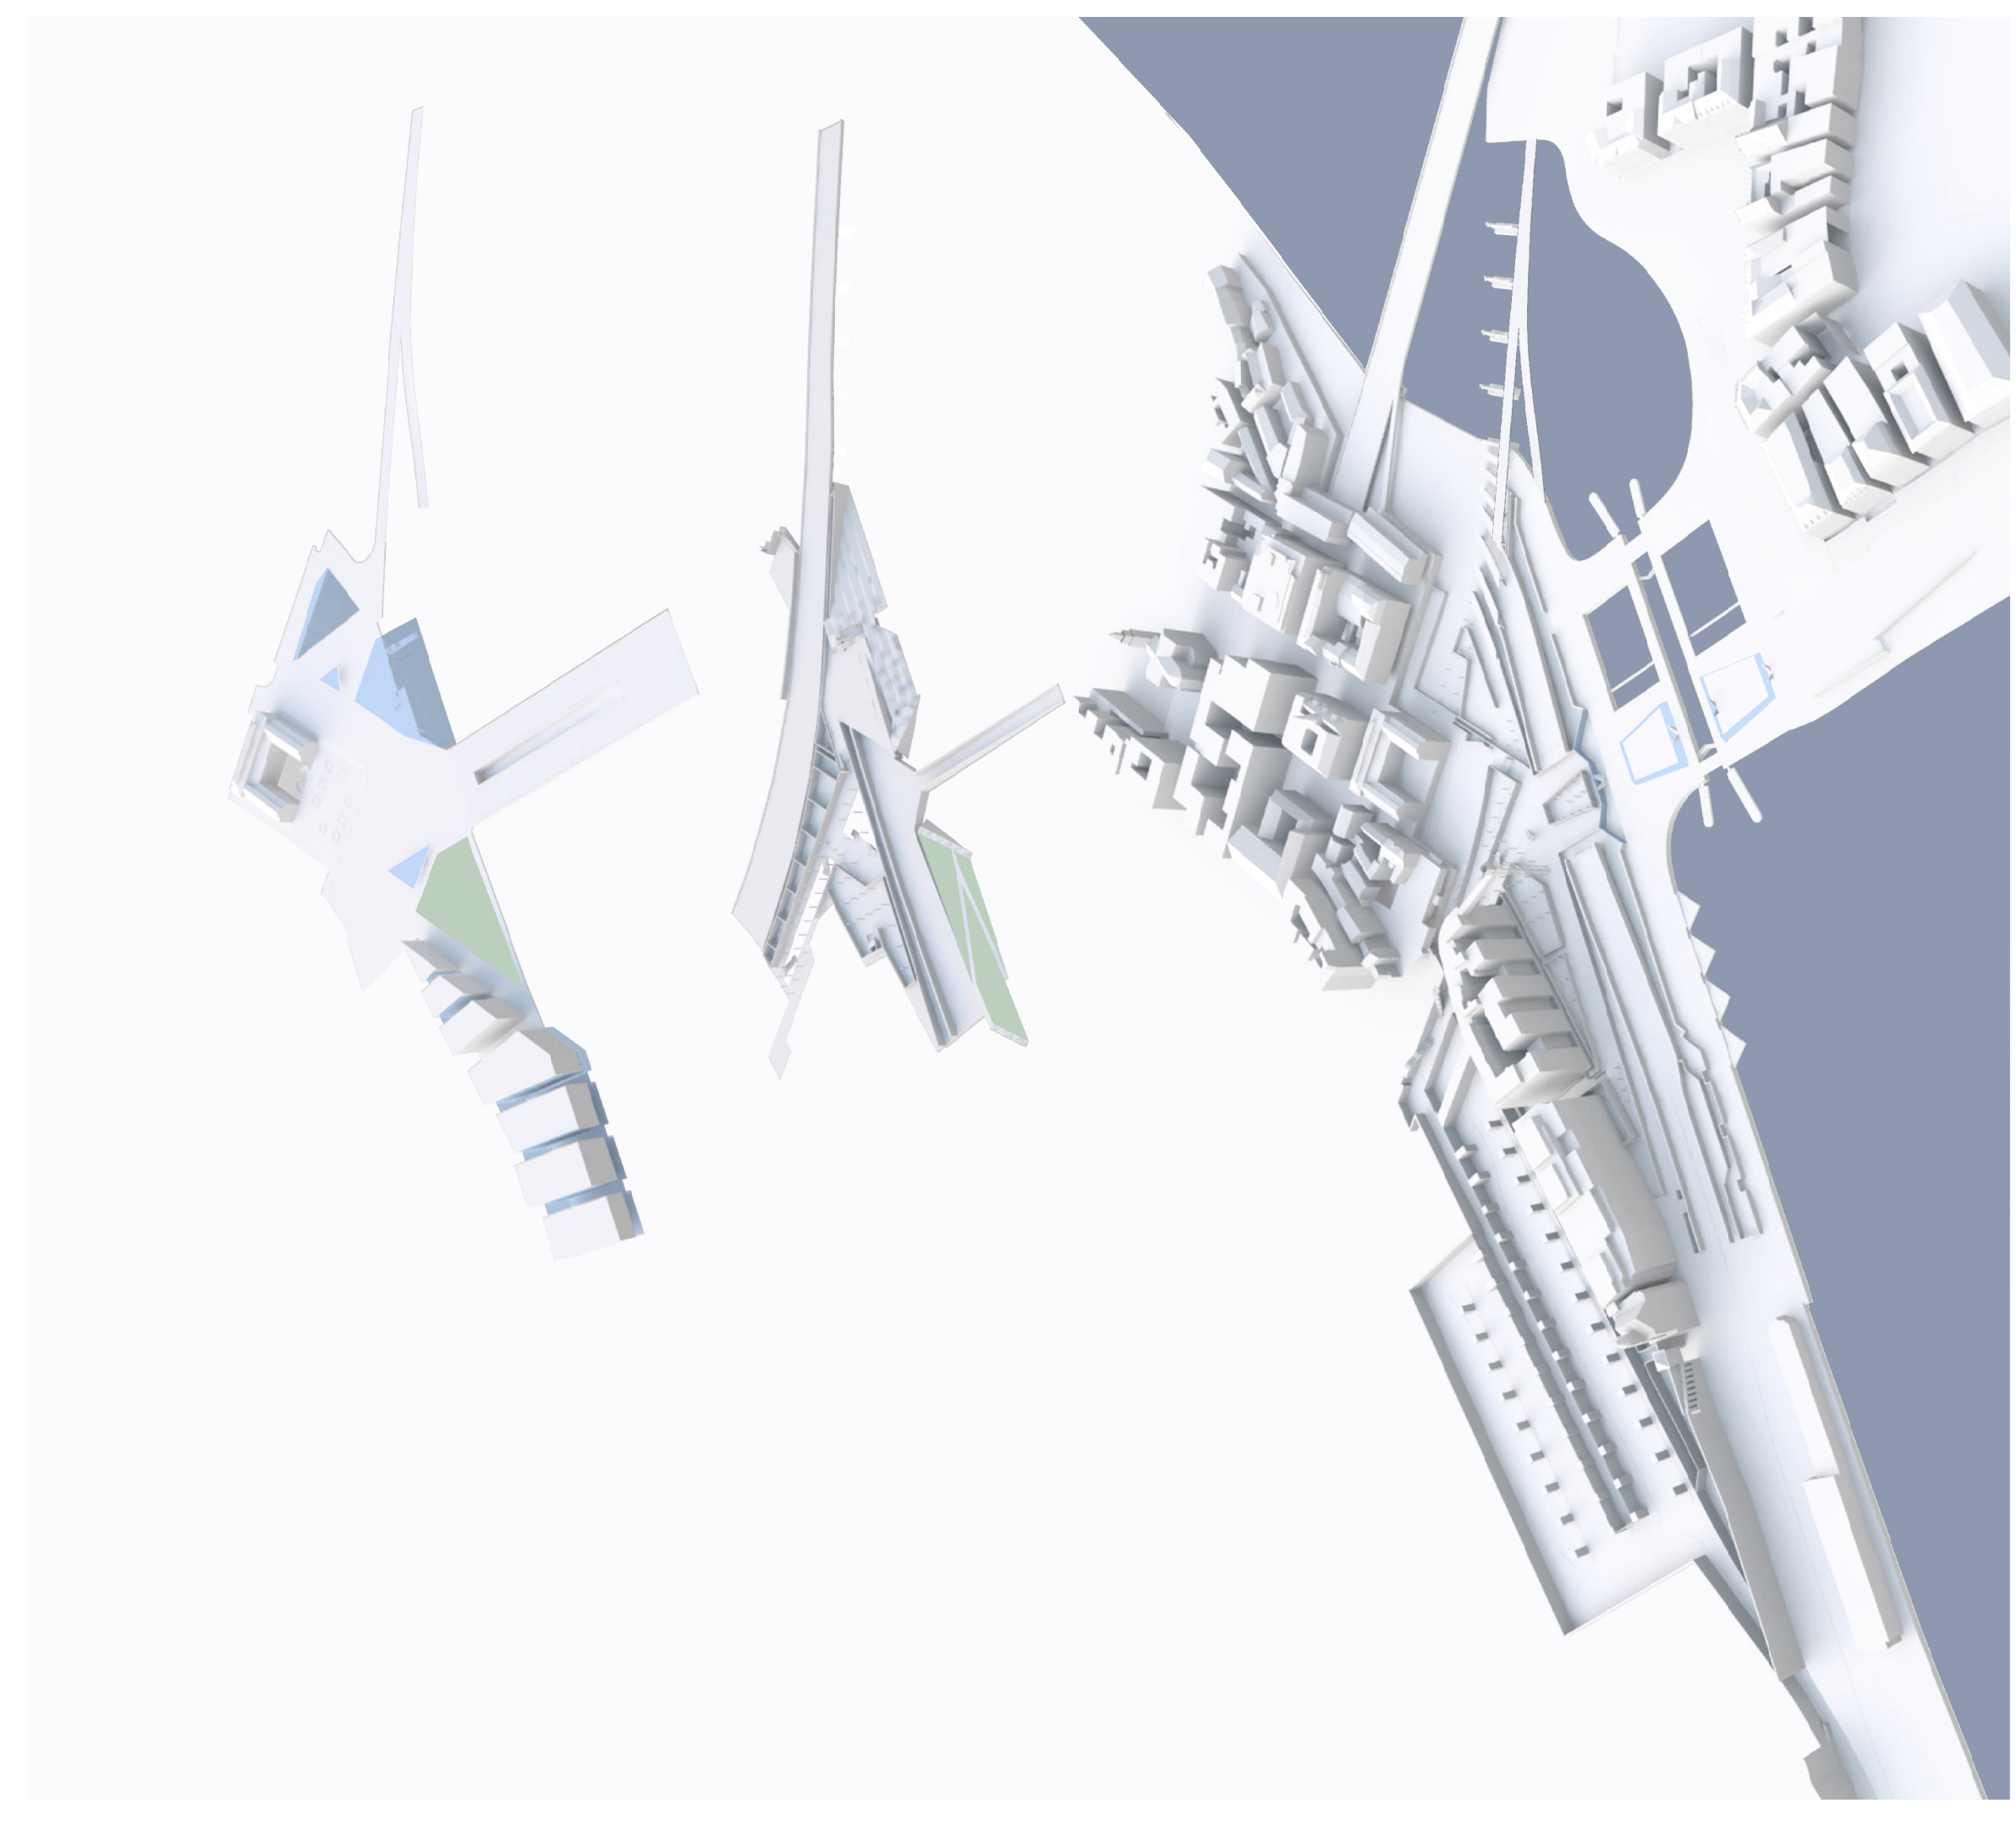

Axonometri

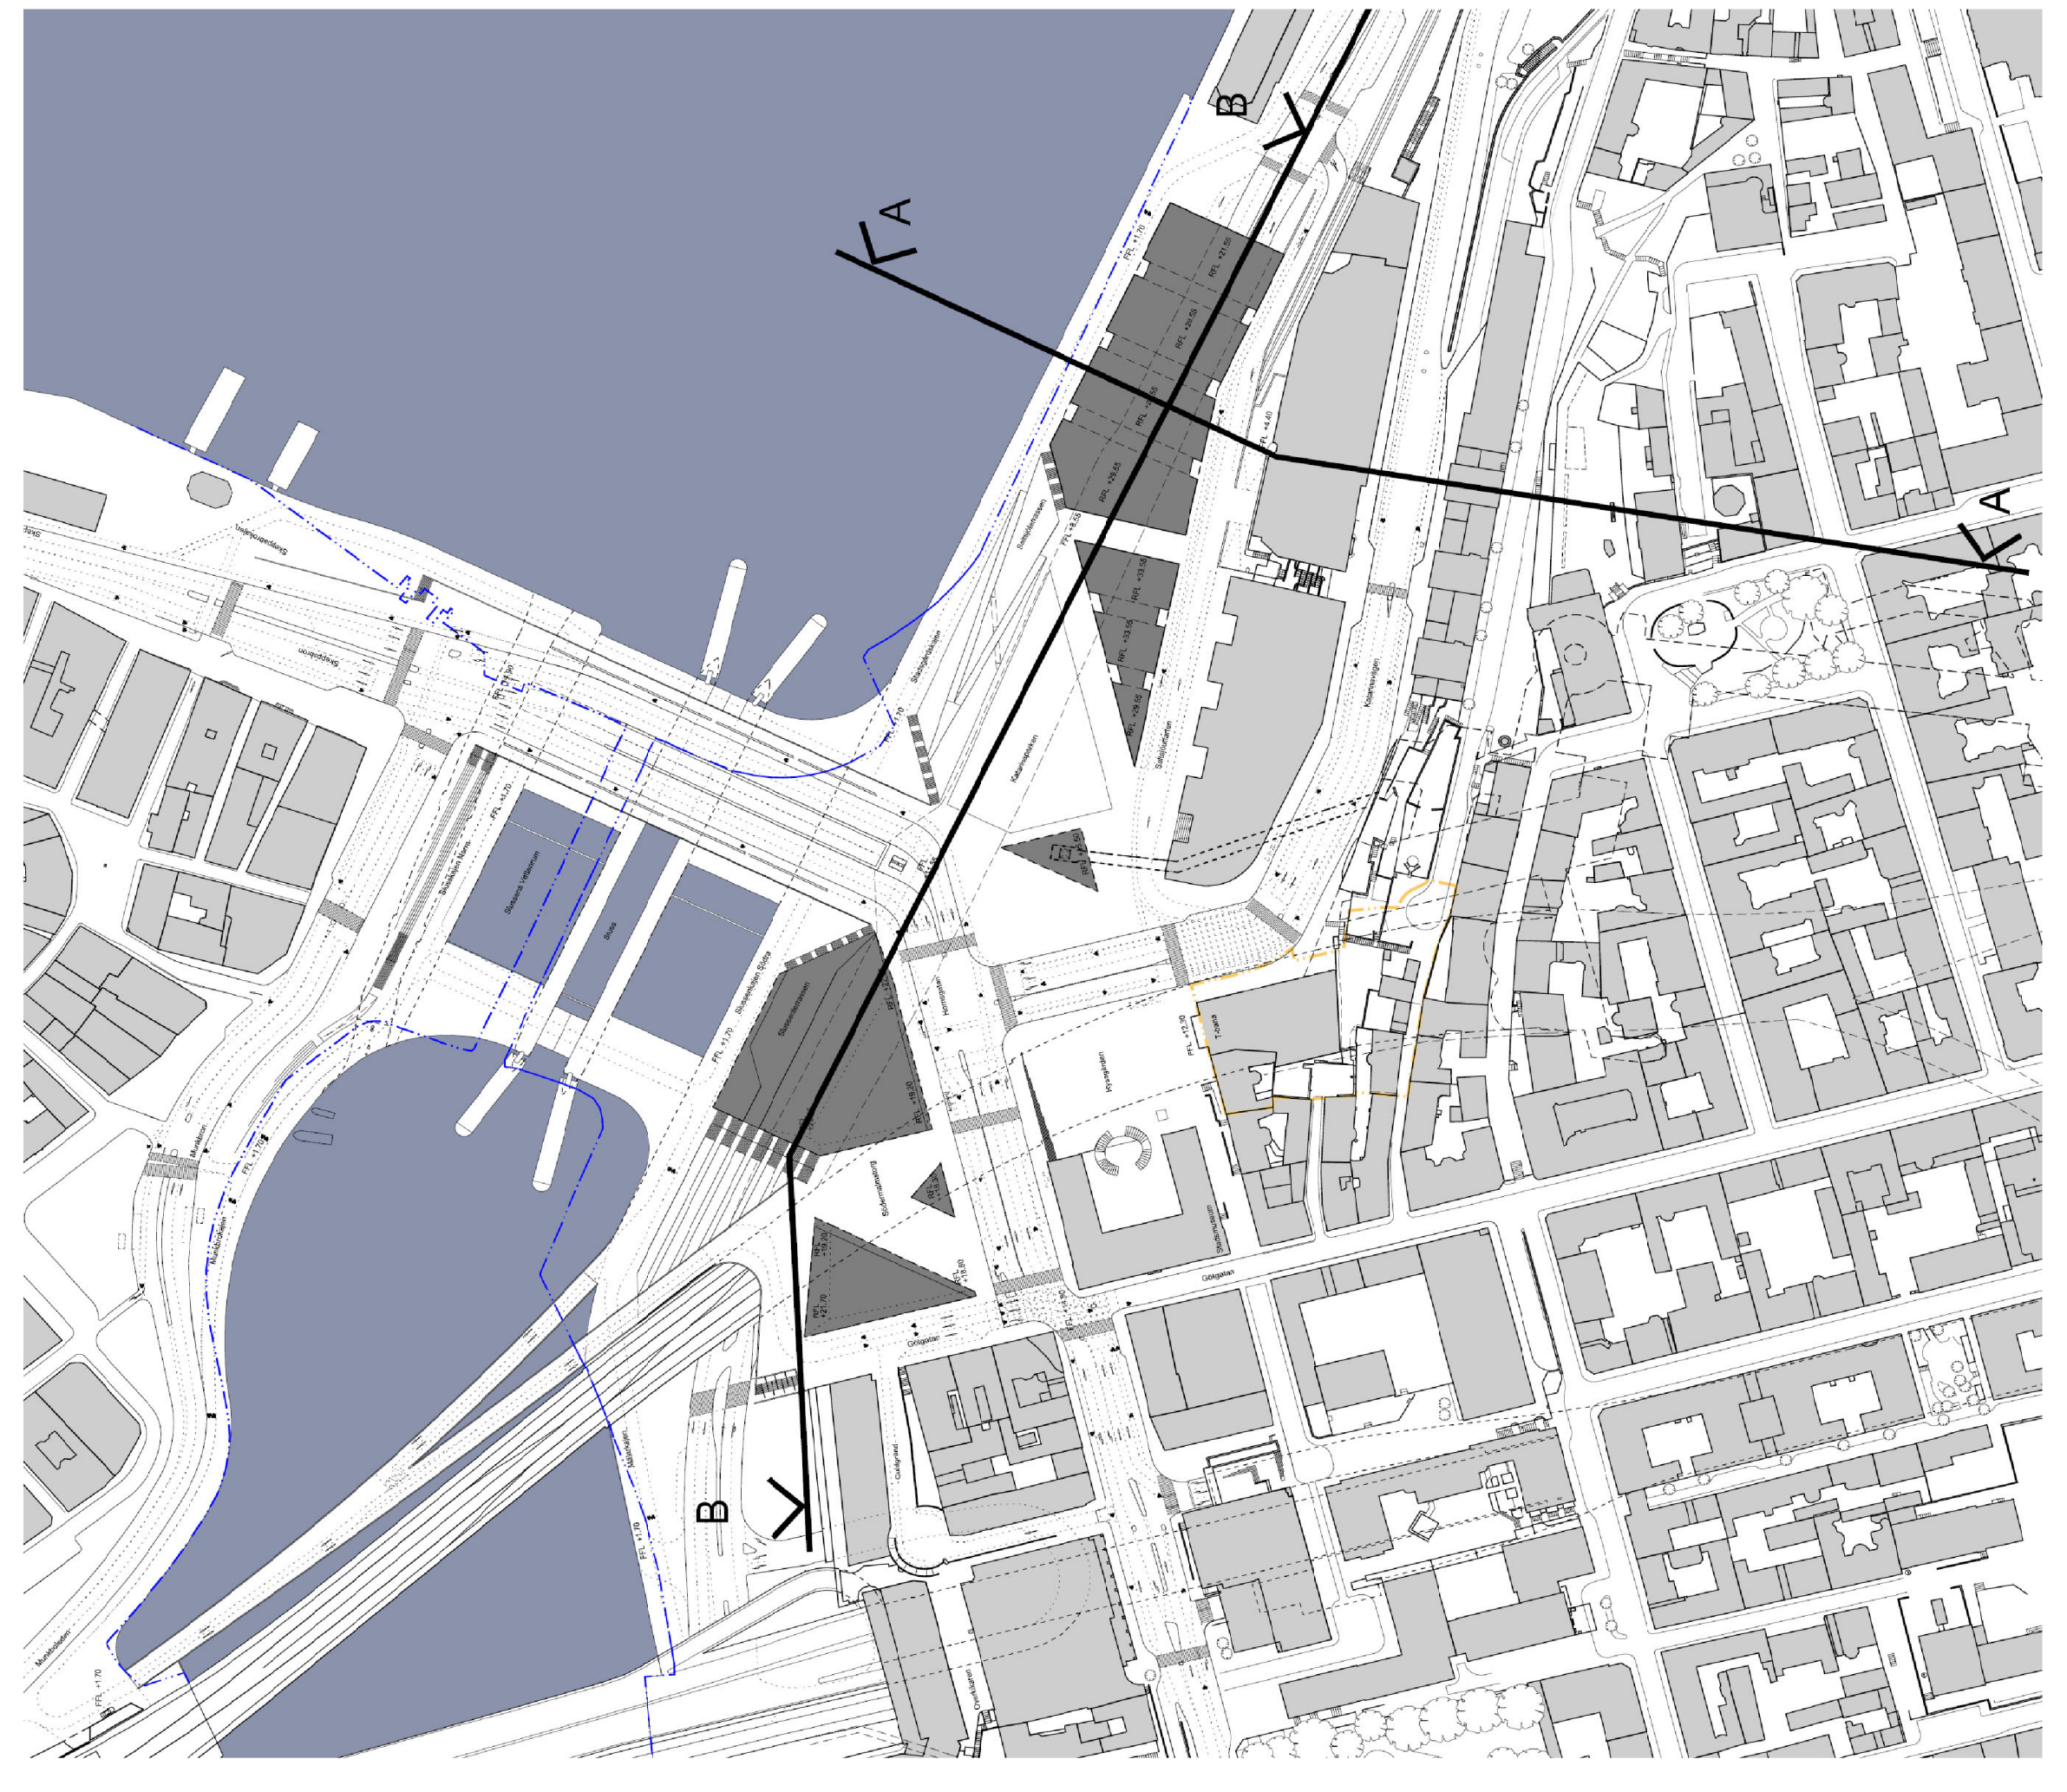


Torgplan



Meilanplan



Kajplan

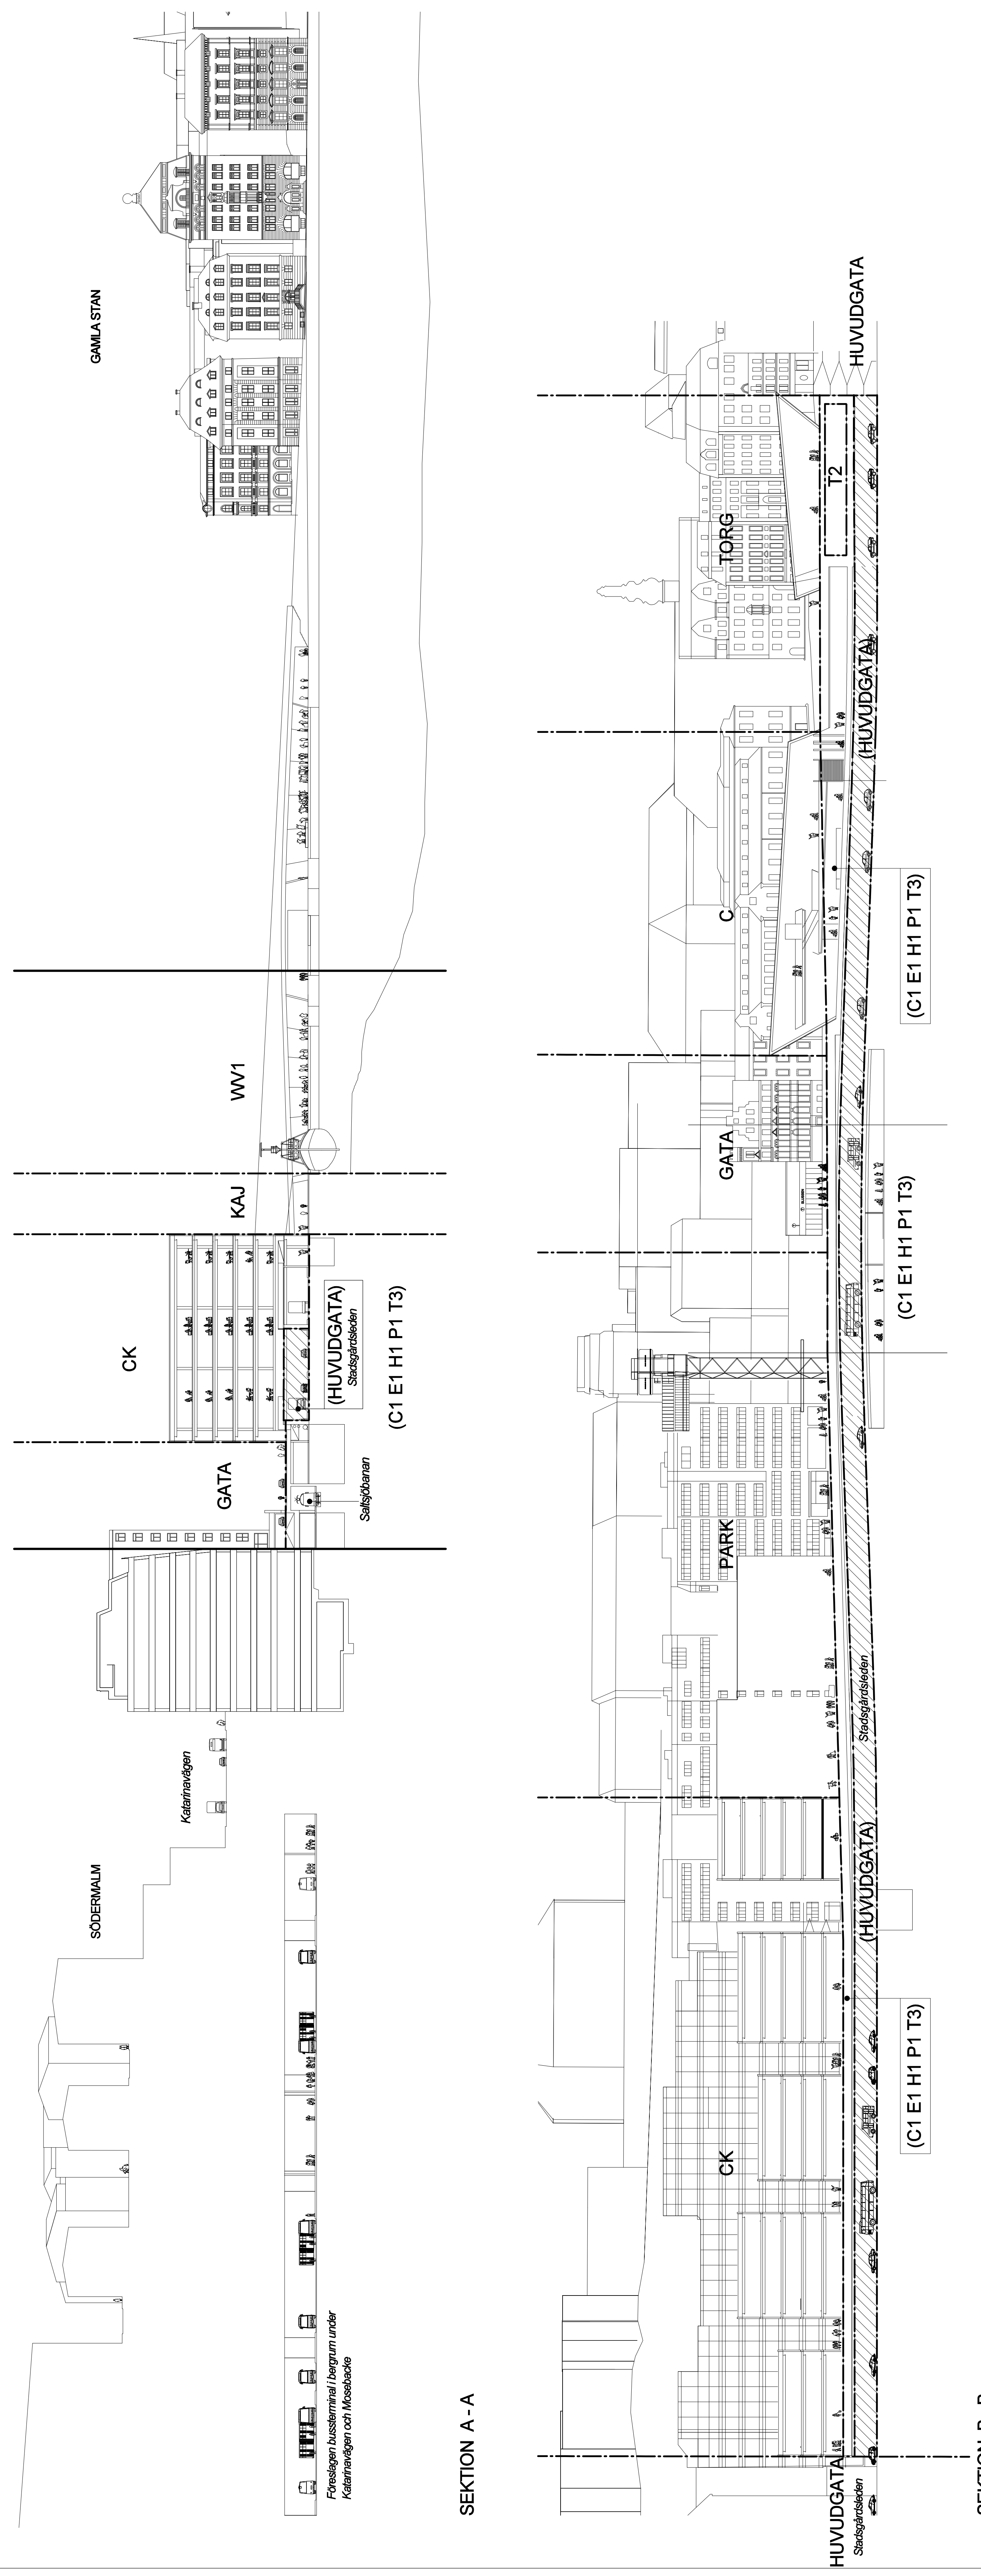

SEKTION A - A

SEKTION B - B