

PLANBESTÄMMELSER

Följande gäller inom områden med nedanstående beteckningar. Bestämelse utan beteckning gäller inom hela planområdet. Endast angiven användning och utformning är tillåten.

- Gränsbeteckningar**
- Gräns för planområdet
  - Användningsgräns
  - Egenskapsgräns
  - Utgångsgräns

**Användning av mark**

- Almindliga platser**
- GATA
  - Kvartersmark
  - B1
  - B2
  - B3
  - E
  - G

**Fordons-, gång- och cykeltrafik**

- Bostäder, handel tillåts i bottenvåningen
- Bostäder, handel ska inrymmas i bottenvåningen
- Bostäder, handel ska inrymmas i suterångsvåning
- Tekniska anläggningar
- Området, t.d. Generalstabens Stalstabeslement, Norra Djurgården 1:1, 1:8, är av länsstyrelsen förklarad som byggnadsminne enligt KML (Lag (1988:950) om kulturminnen m.m.). Områdets kulturhistoriska värden omfattas av skyddsbestämmelser enligt KML, dessa finns beskrivna i planbeskrivningen, hörande till denna detaljplan.
- Parallellt med KML gäller PBL, vilket innebär att åtgärder inom skyddsområdet kräver länsstyrelsens tillstånd som på samma gång ska vara förenliga med detaljplanen.
- Högskola
- Högskola, kontor

**Utnyttjandegrad**

**Största antal fastigheter**

**Begränsning av markens bebyggande**

- Marken får inte bebyggas
- Marken får byggas under med planerat bisklag
- Marken får byggas under med kortat bisklag
- Marken ska vara tillgänglig för gemensamhetsanläggning
- Marken ska vara tillgänglig för gemensamhetsanläggning
- Utrymme under mark ska vara tillgängligt för gemensamt garage
- Marken ska vara tillgänglig för gemensamhetsanläggning
- Utrymme under mark ska vara tillgängligt för gångtunnel till tunnelseuuppåtgång
- Området ska vara tillgängligt för tunnelseuuppåtgång
- Marken ska vara tillgänglig för underjordiska ledningar
- Marken ska vara tillgänglig för allmän gångtrafik inom ett 2 meter breda område, samt säkra allmän gångtrafik till markens östra sida
- Marken ska vara tillgänglig för allmän gång- och cykeltrafik
- Marken ska vara tillgänglig för utfart från angränsande fastigheter

**Markens anordnande**

- +0.0 Föreskriven höjd över nolplanen
- mur Mur får uppföras om max 4 meter
- stöd mur Stödmur får uppföras

**Körförbindelse**

**Körbörbindelse får inte anordnas**

**Utformning, utförande**

- Högsta bygghöjd i meter över nolplanen
- Högsta bygghöjd i meter över nolplanen
- Högsta antal våningar
- Terrass ska utföras på nedre bostads våningen
- Terrass ska byggas under med suterångsvåningen
- Översta två våningarna ska mot söder, öster och väster utformas som loggia
- Portik ska anordnas i tre våningar
- Portik ska anordnas till en fri höjd till lägst +30.0
- Huvudentré till bostäder ska placeras mot kvarterets insida.

**Byggnadsteknik**

Ventilationssystem, Utrymningsvägar samt fasad och fönster mot Lidingövägen ska utformas med särskild hänsyn till att begränsa riskerna vid olycksfallslösning på vägen.

**Värdefulla byggnader och områden**

Kulturhistoriskt värdefull byggnad, inom byggnadsminnet t.d. Generalstabens Stalstabeslement. Byggnaderna omfattas av skyddsföreskrifter, se planbeskrivningen.

**Störningskydd**

Trafikbuller  
Bostäder ska utformas så att minst halften av bostadsrummen i varje lägenhet får högst 55 dBA ekvivalent ljudnivå (frifältsvärde) utanför fönster.

Minst en balkong/uteplats till varje bostad eller en gemensam uteplats i anslutning till bostäderna ska utföras eller placeras så att de utsätts för högst 55 dBA ekvivalent ljudnivå och högst 70 dBA maximal ljudnivå (frifältsvärden).

Bostäder ska utformas så att ekvivalent ljudnivå i bostadsrum inte överstiger 30 dBA och maximal ljudnivå inte överstiger 45 dBA mellan kl. 22.00-06.00.

Bostäder ska uppföras så att stömljud i bostadsrum inte överstiger ljudnivå 30 dBA (slow) och 0,3 mm/s för vibrationer vid lägrassage.

**Skydd**

Mark inom skyddsområdet får ej utformas för stagvarande växtlighet. Inom skyddsområdet mot Lidingövägen ska mur med minimum 0,5 meter uppföras, samt träd med en kron diameter om minst 5 meter i två träd-radens djup.

Inom skyddsområdet ska enterr och utrymningsvägar placeras bort från Lidingövägen.

Inom skyddsområdet ska bostädernas fasader och balkonger mot Lidingövägen utföras obrännbart material, fasaderna ska utformas utan ventilationsöppningar. De tre nedre bostads våningarna mot Lidingövägen ska utformas med brandklassade fönster, dessa tillåts vara öppningsbara. De tre nedre bostads våningarna mot Lidingövägen ska utformas utan balkonger.

Inom skyddsområdet ska Musikhögskolans fasad mot Lidingövägen utformas i obrännbart material samt utan ventilationsöppningar. Fönster utforms icke öppningsbara, dock krävs ej brandklassade.

Inom skyddsområdet ska utformningen av luftbehandlingsystem ta riskerna i beaktande.

**Administrativa bestämmelser**

Genomförandebuden slutar 5 år efter det att planen har vunnit laga kraft.

GRUNDKARTA

- Kvarters-/områdesgräns
- Fastighetsgräns
- Registrationsnummer
- Byggnad
- Väg / gångbansbeteckning
- Träd
- Stad
- Nikotter
- Markhöjd
- Stadsdelsgrens
- Kraftledning
- Mur
- Stödmur
- Servitutsområde

Koordinatsystem: Sverefö99 18 00 | plan och stadens (RH 00) | höjd  
Måtklass II  
Upprättad av Stadsbyggnadsavdelningen  
2010-06-16


Henrik Trofast  
lantmätare

UPPLYSNINGAR

Planen består av:  
- plankarta med bestämmelser  
- planbeskrivning  
- genomförandebeskrivning  
- miljökonsekvensbeskrivning  
Planen är upprättad enligt plan- och bygglagen (PBL)

ILLUSTRATIONER

- Illustrationstyp
- Illustrerat träd
- Illustrationstext

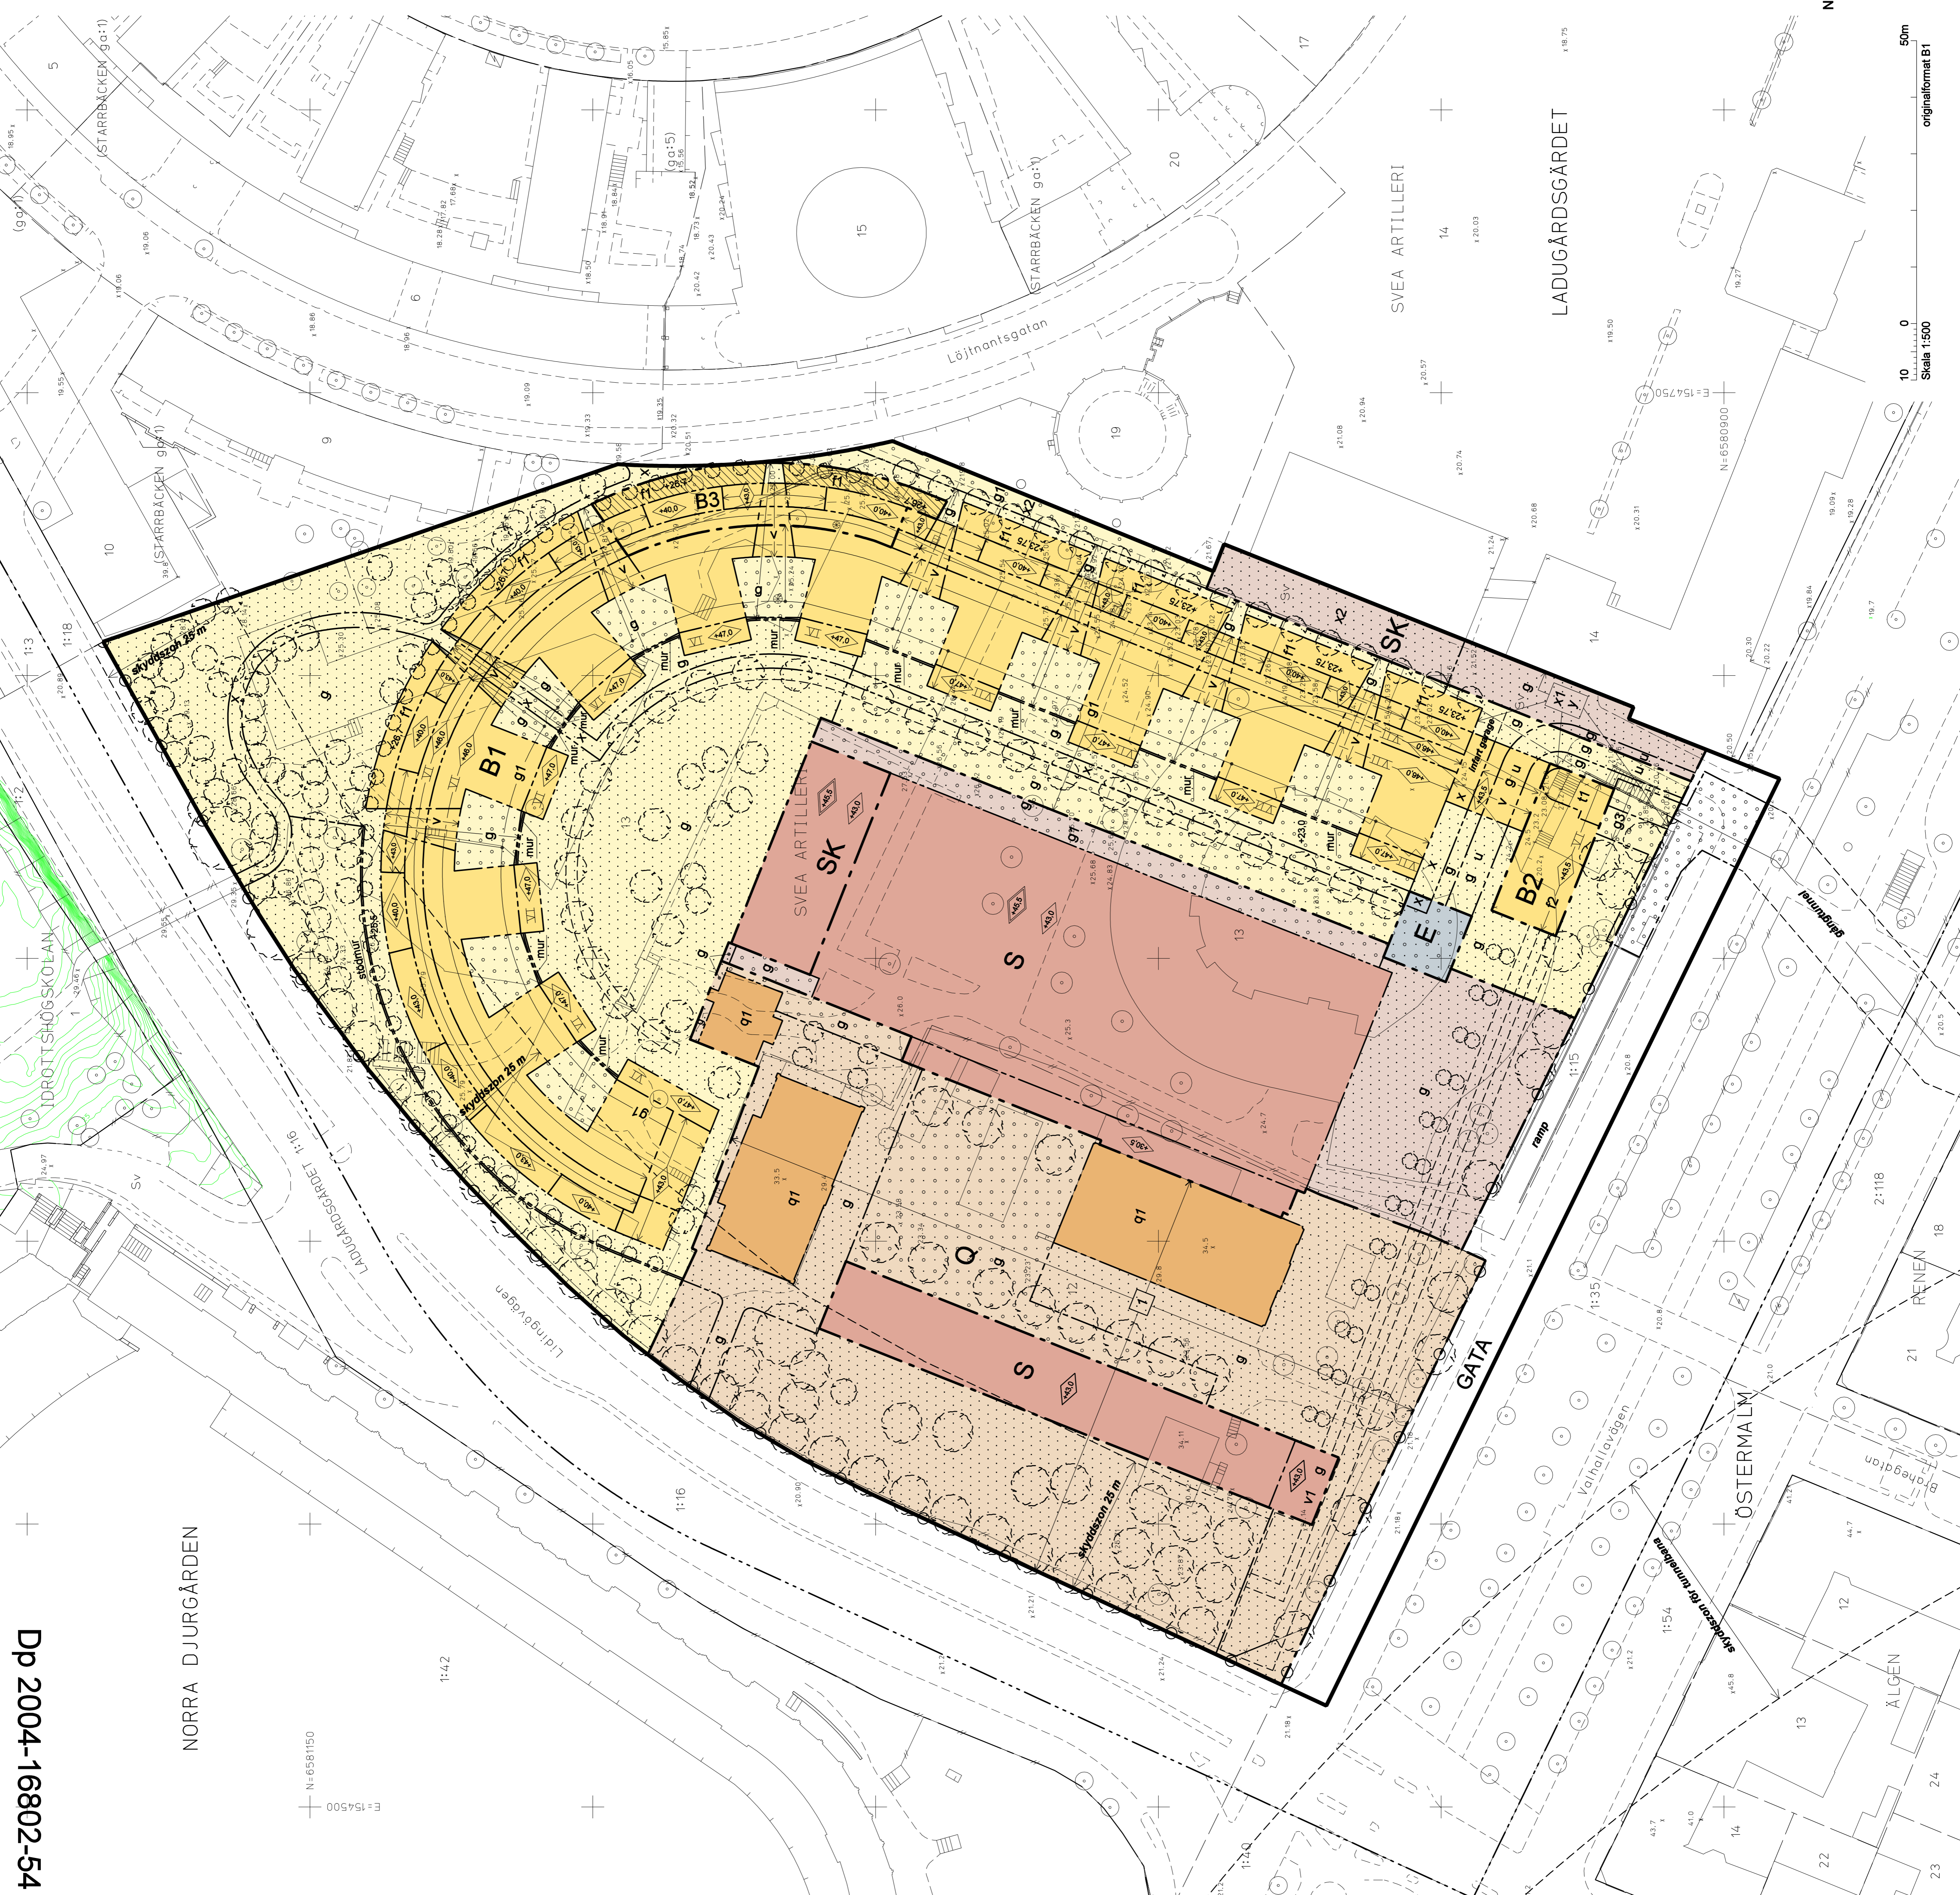

NORR

Scale 1:500  
originalformat B1  
50m