

PLANBESTÄMMELSER

Följande gäller inom områden med nedanstående beteckningar. Bestämmelse utan beteckning gäller inom hela planområdet om inte annat anges. Endast angiven användning och utformning är tillåten.

Gränsbeteckningar

- Gräns för planområdet
- Egenskapsgräns

Användning av mark

- Kvartermark
- K1R
- Hotell, konferens. Byggnaden får helt eller delvis inrymmas med lokaler för kulturändamål.

Begränsning av markens bebyggande

- Marken får inte bebyggas.
- Marken får byggas under med planterbart och körbart bjälklag.

Markens anordnande

n1 Träd ska behållas. Befintliga träd får endast tas bort av ålders- och sjukdomsskäl och ska ersättas med nya av samma slag.

ej parkering

Parkeringsplats får inte finnas.

Körförbindelse

Körförbindelse får inte anordnas.

Utformning och utförande

Högsta totalhöjd i meter över nollplanet.

Högsta byggnadshöjd i meter över nollplanet.

Takterrass i mindre omfattning får anordnas ovan högsta totalhöjd.

Fasader ska utföras i målat trä eller puts.

Utöver angiven byggrätt får byggnaden utföras med balkustrader och räcken.

Bebyggelsen ska utformas med god anpassning till områdets karaktär och kulturhistoriska värden i omgivande byggnader och miljö.

Terrasser, stödmurar och trappor får anordnas på kvartersmark som inte får bebyggas.

Trafikbuller

Byggnad ska utföras så att stömljud i böningsrum inte överstiger ljudnivån 30 dBA (slow) vid tågpassage.

Administrativa bestämmelser

Genomförandetiden slutar 5 år efter det att planen har vunnit laga kraft.

UPPLYSNINGAR

Planen är upprättad enligt Plan- och Bygglagen (PBL).

Planen består av:

- plankarta med bestämmelser

Dessutom finns:

- planbeskrivning

- genomförandebeskrivning


GRUNDKARTA

- Kvarters-/områdesgräns
- Fastighetsgräns
- Registreringsnummer
- Byggnad
- Väg / gångbanelkant
- Staket
- Mur
- Stödmur
- Nivåkurvor
- Markhöjd
- Träd

Koordinatsystem: Sverref99 och stadens (RH 00) i höjd Mätclass II

Upprättad av Stadsmättningsavdelningen 2011-02-11

Björn de Maré lantmätare

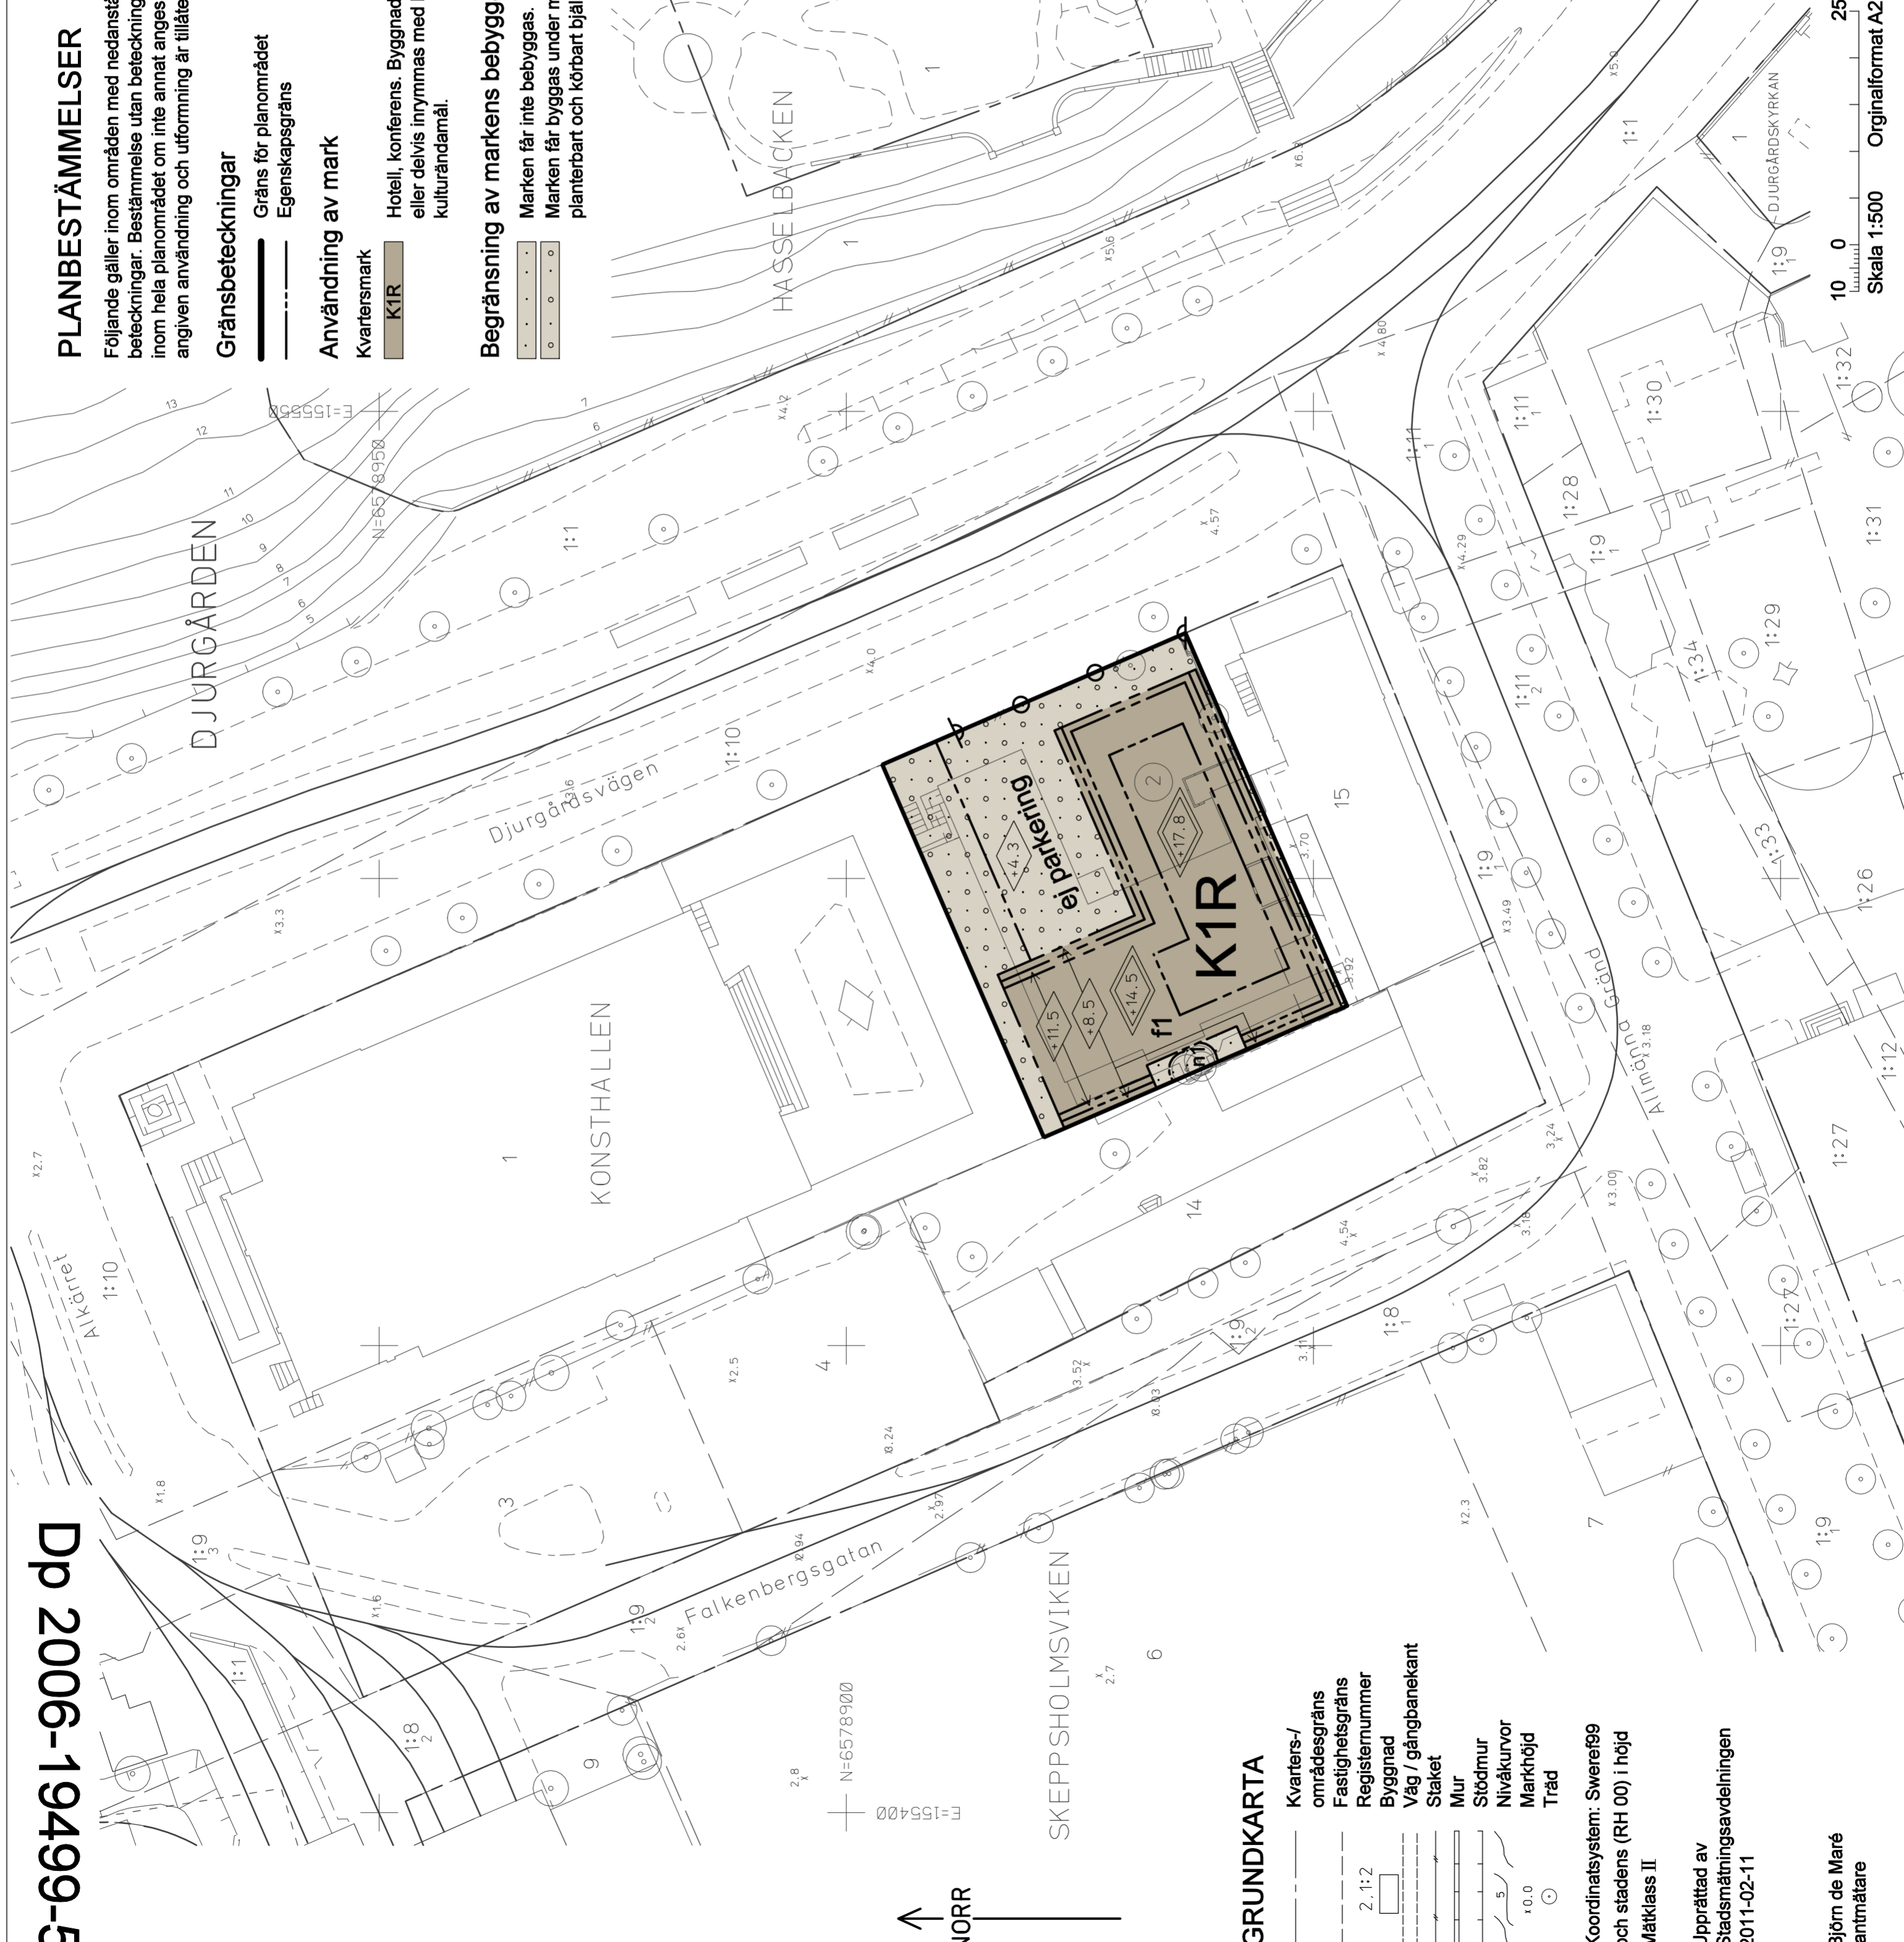

Skala 1:500 Originalformat A2

Katrin Berkefelt planarkitekt

Victor Hoas Ströman planarkitekt

antegen av laga kraft

Detailplan för fastigheten **KONSTHALLEN 2** m fl

i stadsdelen Djurgården i Stockholm

Stockholms stadsbyggnadskontor
Planavdelningen
2011-02-11
Reviderad 2011-03-24