



**Bilaga 2 till
tjänsteutlåtande
2003-03-28
Dnr: 02-920-1202**

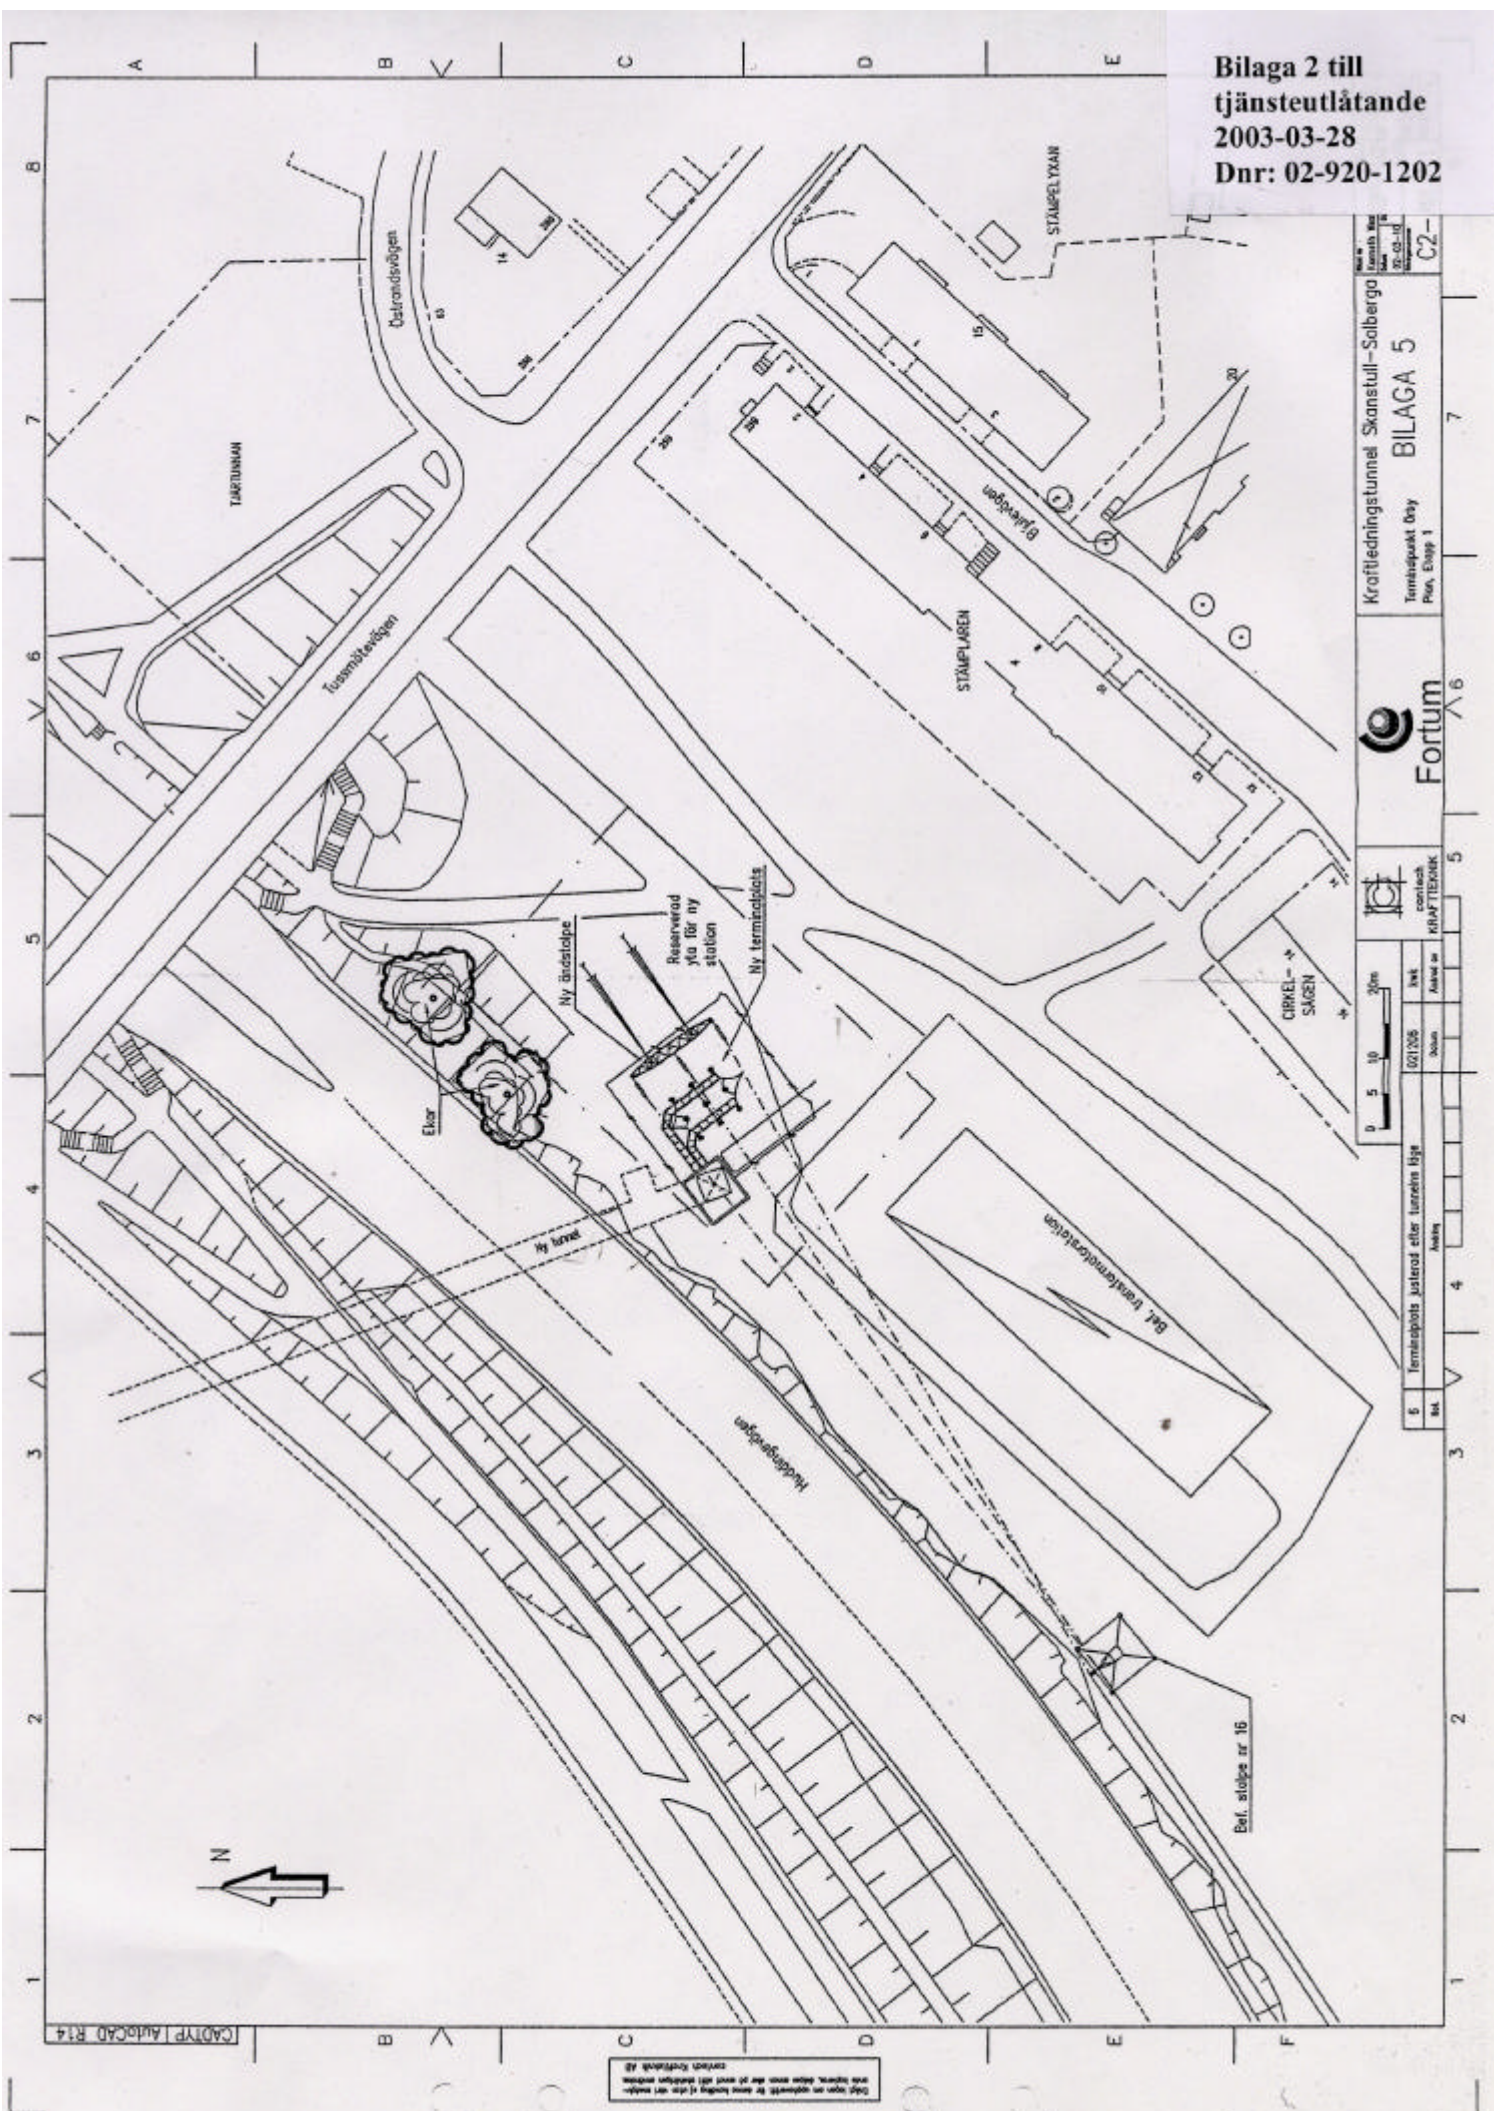

Kraftledningstunnel Skanstull-Solberga
BILAGA 5
C2-

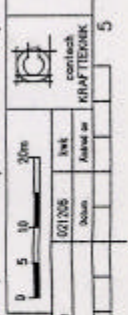



CADTYPE AutoCAD R14