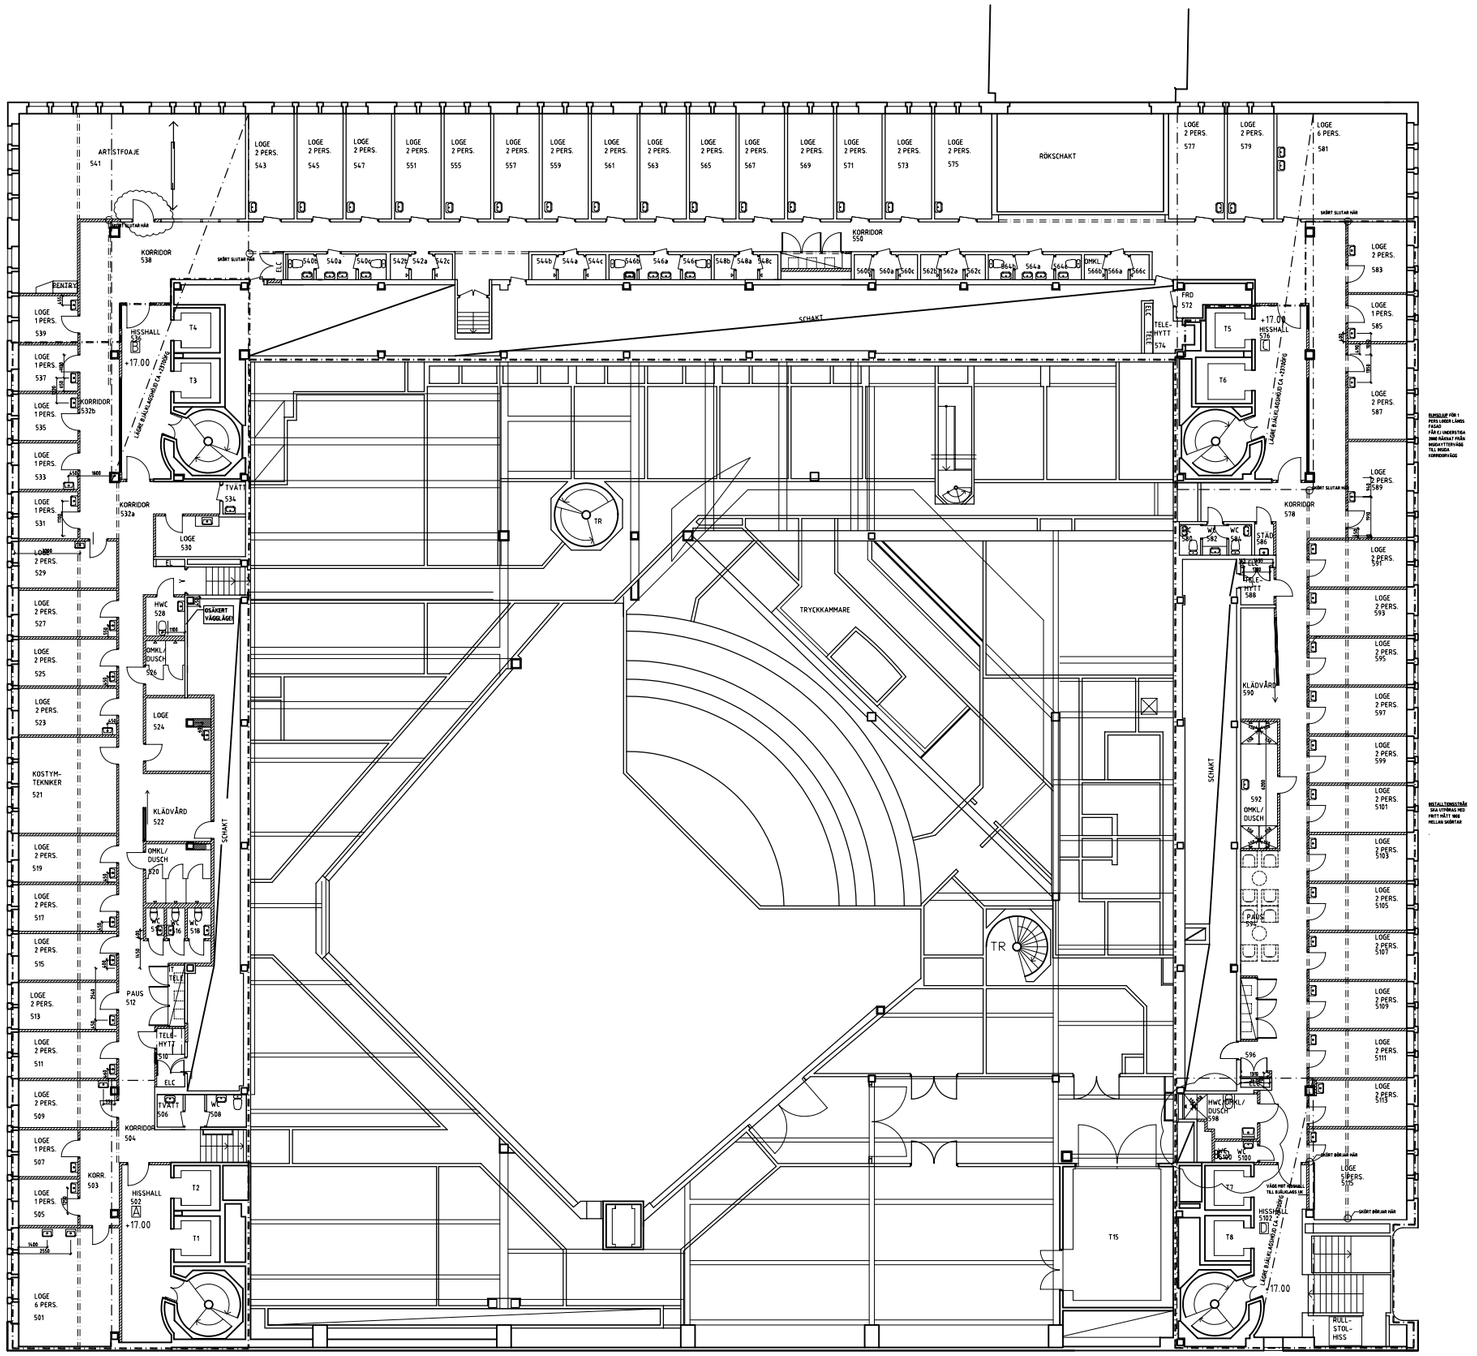
ARTISTFOAJE
541
KORRIDOR
538
KORRIDOR
550
RÖKSCHAKT
SCHAKT
TRYCKKAMMARE
TR
KLÄDVÅRD
522
KLÄDVÅRD
590
KORRIDOR
504
KORRIDOR
578
HISSHALL
T4
T3
T5
T6
T2
T1
T15
T8
PAUS
512
PAUS
594
KÖSTYM-
TEKNIKER
521
HISSHALL
502
HISSHALL
529
HISSHALL
592
KORR.
503
LOGE
524
LOGE
530
LOGE
583
LOGE
585
LOGE
587
LOGE
589
LOGE
591
LOGE
593
LOGE
595
LOGE
597
LOGE
599
LOGE
5101
LOGE
5103
LOGE
5105
LOGE
5107
LOGE
5109
LOGE
5111
LOGE
5113
LOGE
5115
LOGE
6 PERS.
501
LOGE
6 PERS.
581
RULLSTOL-
HISS
ELC
TELE-
HYTT
510
TELE-
HYTT
574
TELE-
HYTT
588
TVÄTT
534
TVÄTT
506
HWC
528
HWC/
DUSCH
508
HWC/
DUSCH
598
OMKL/
DUSCH
526
OMKL/
DUSCH
520
OMKL/
DUSCH
592
WC
516
WC
518
WC
542
WC
544
WC
5100
STÄD
546
FRÅN 1 LÄGENHETEN
2000 RÄKNAT PÅ
HUSHÅLLSVERKSAMHET
TILL MODIA
VERKSAMHETSLOKAL
+17.00
+17.00
+17.00