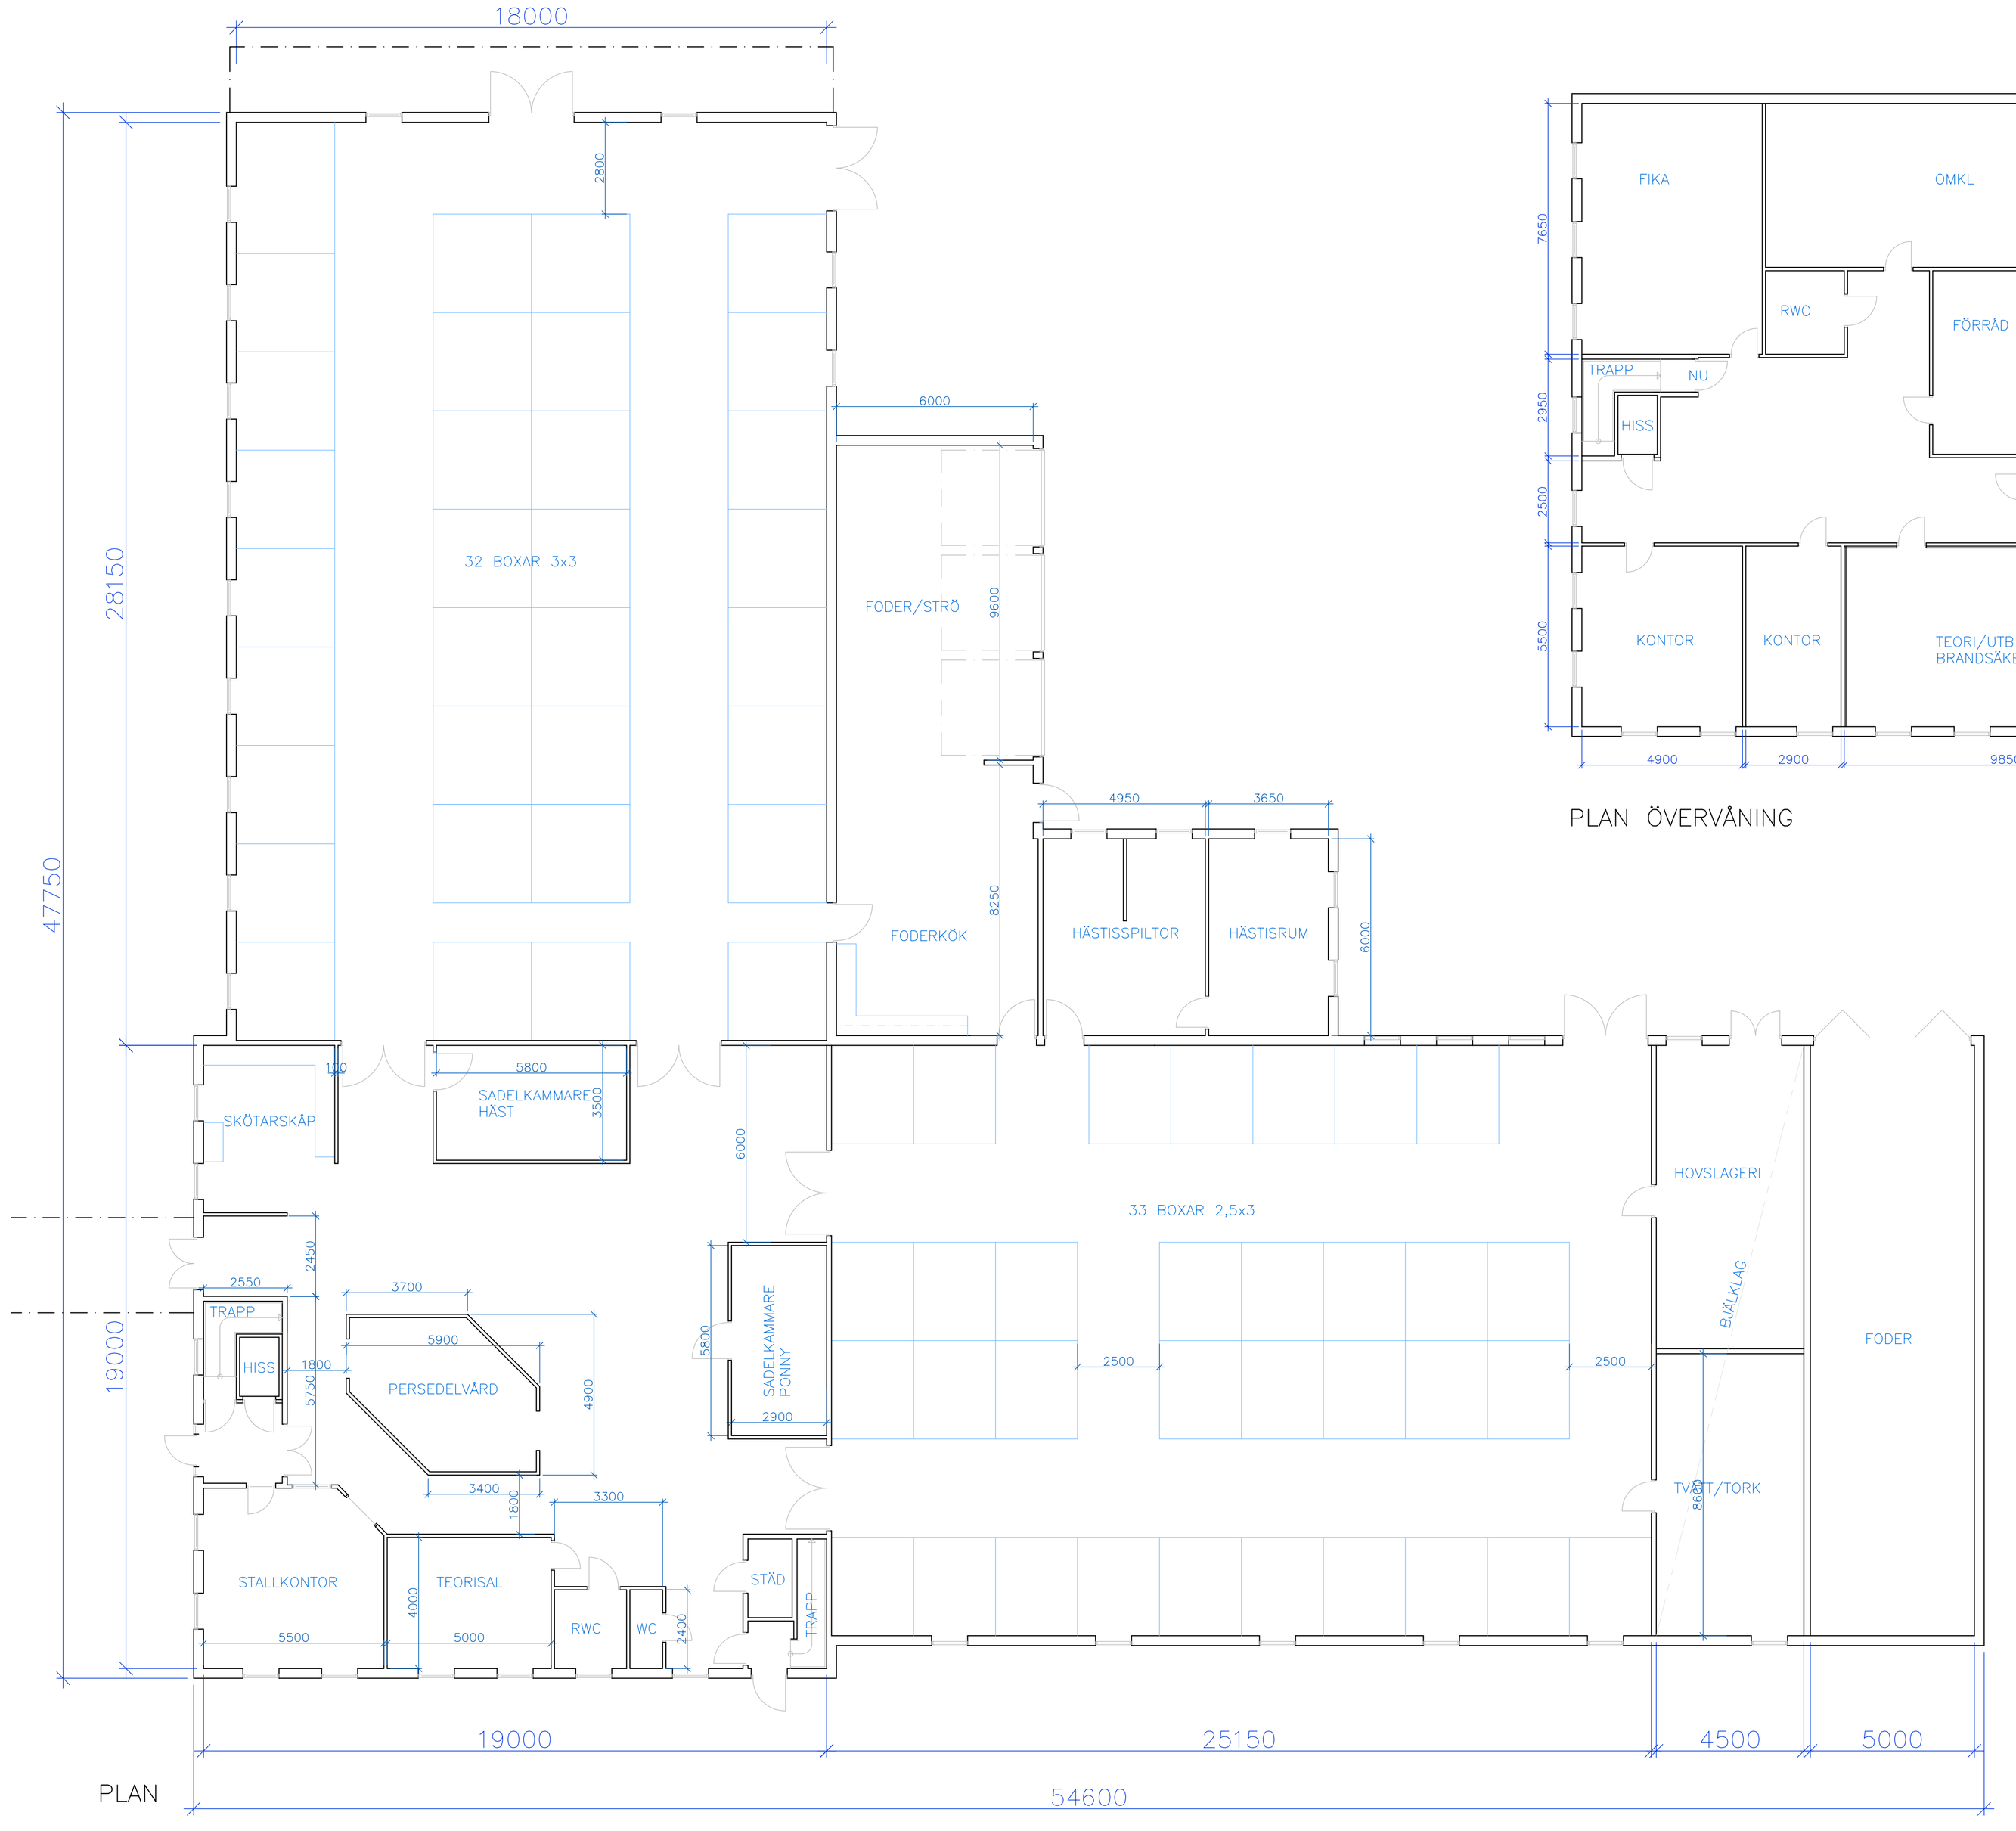

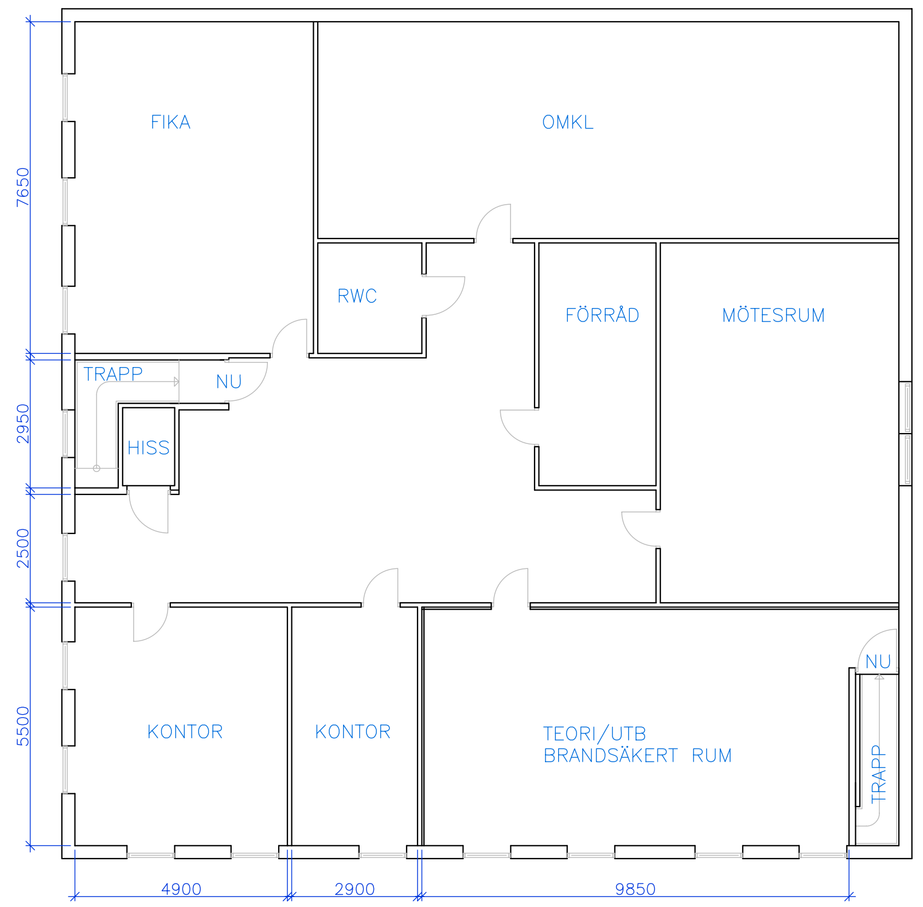

PLAN ÖVERVÅNING

BET	ANT	ÄNDRINGEN AVSER	DATUM	SIGN

BYGGLOVHANDLING

ÅGESTA GÅRD

SVALSTA byggkonsult AB
Nytorgsgatan 3, 611 38 NYKÖPING
Tel. 0155-21 10 95
www.svalstabyggkonsult.se

UPPDRAG NR	RITAD/KONSTR AV	HANDLÄGGARE
	MIA LUNDQVIST	

DATUM 2009-01-02 | ANSVARIG

NYBYGGNAD STALL

PLAN

SKALA	NUMMER	BET
1:100	300: 1101	