




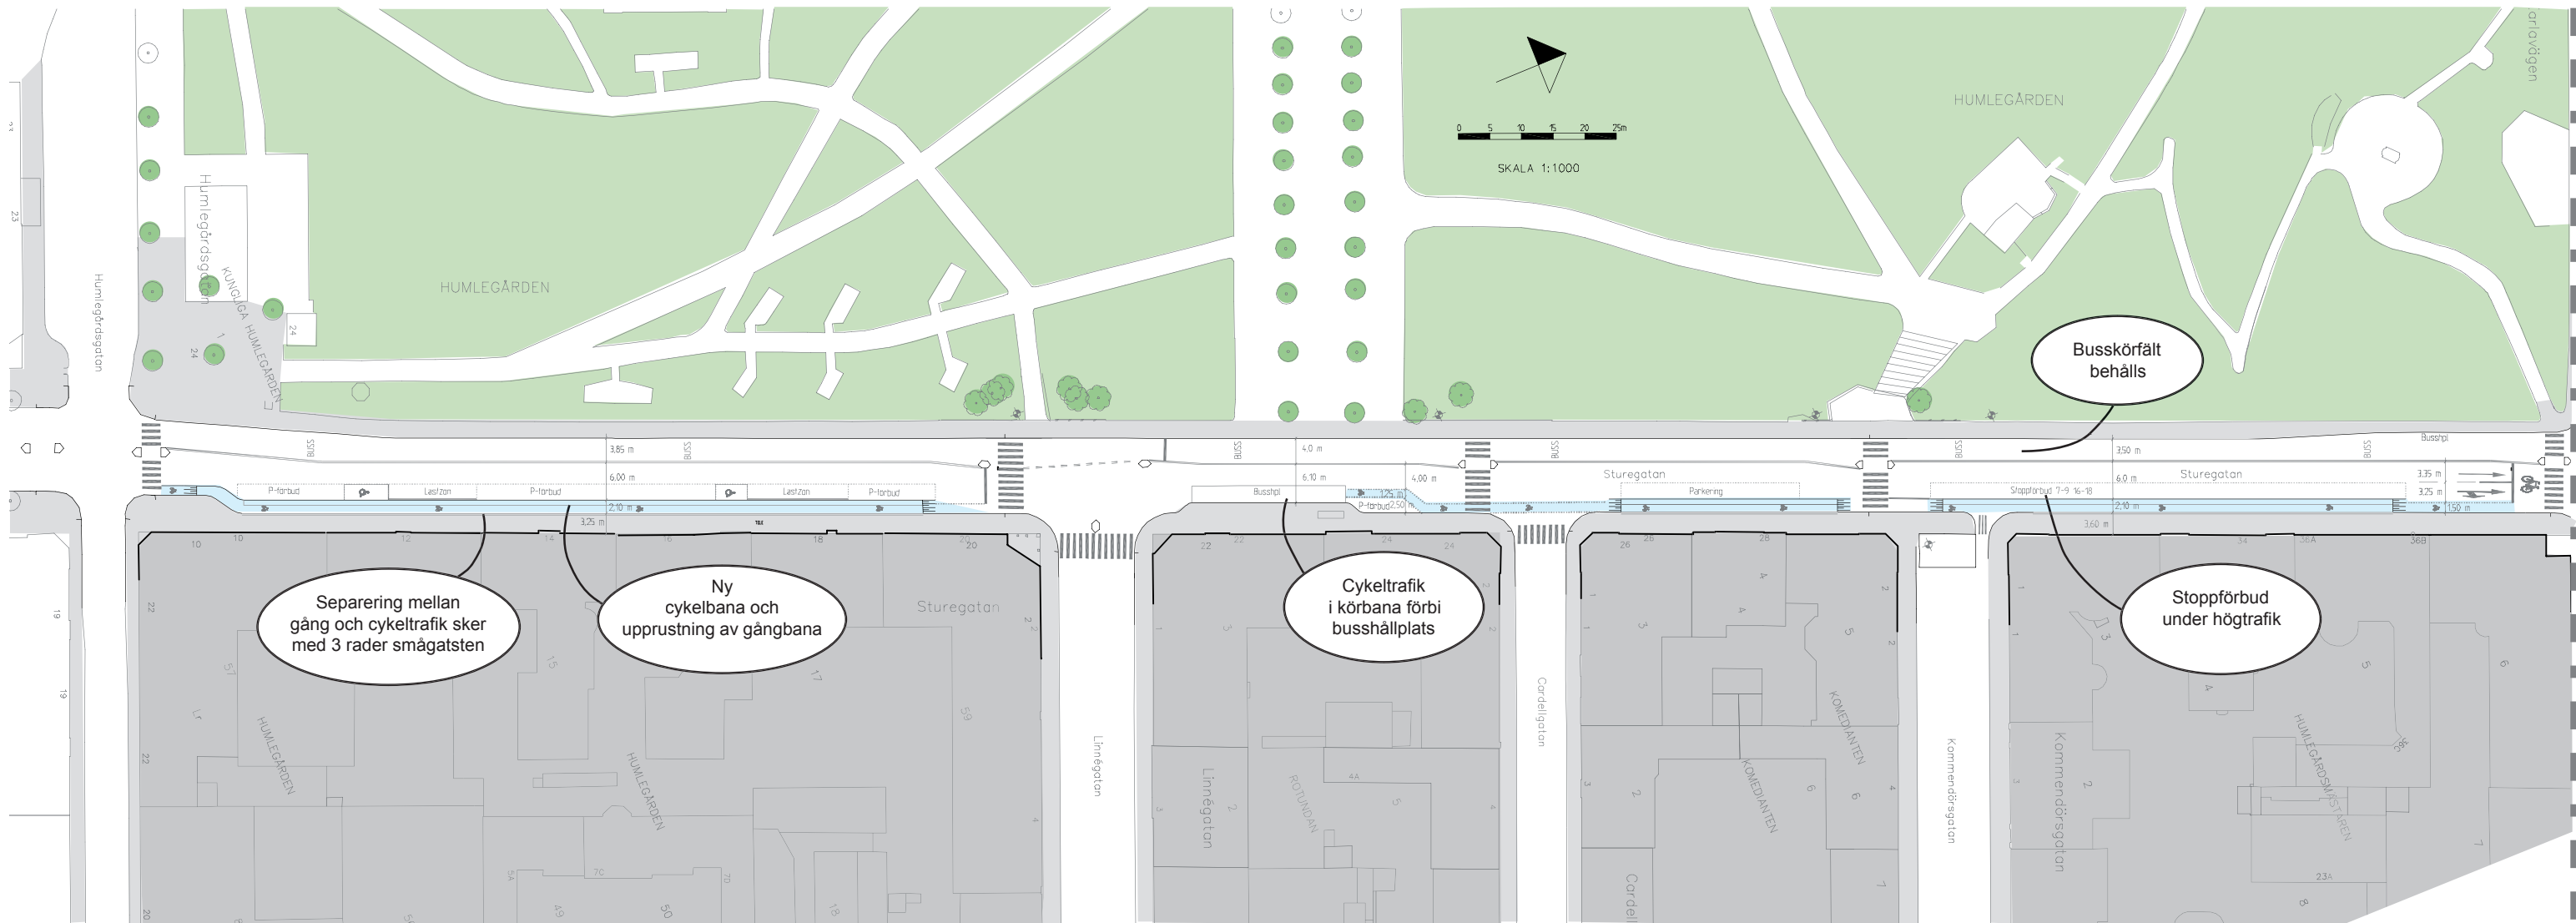


STUREGATAN DELEN HUMLEGÅRDSGATAN - KARLAVÄGEN FÖRESLAGEN SEKTION

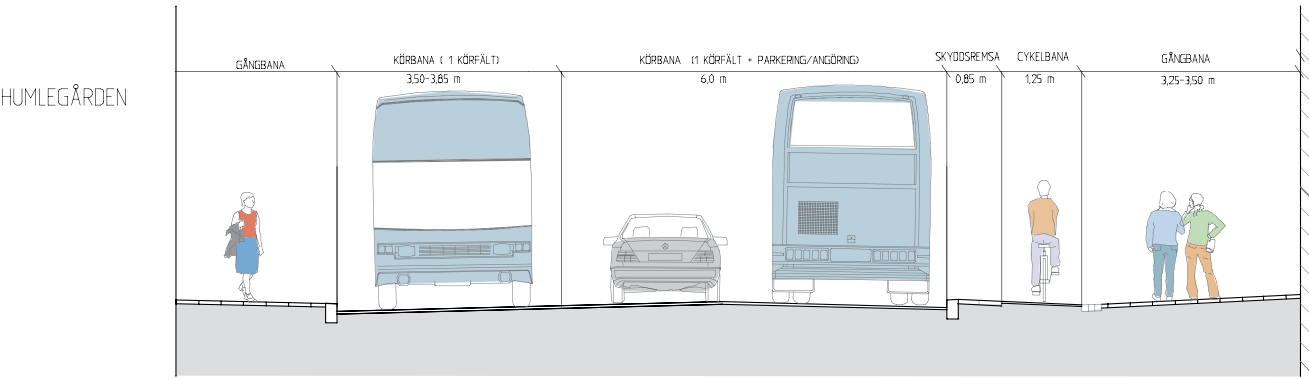

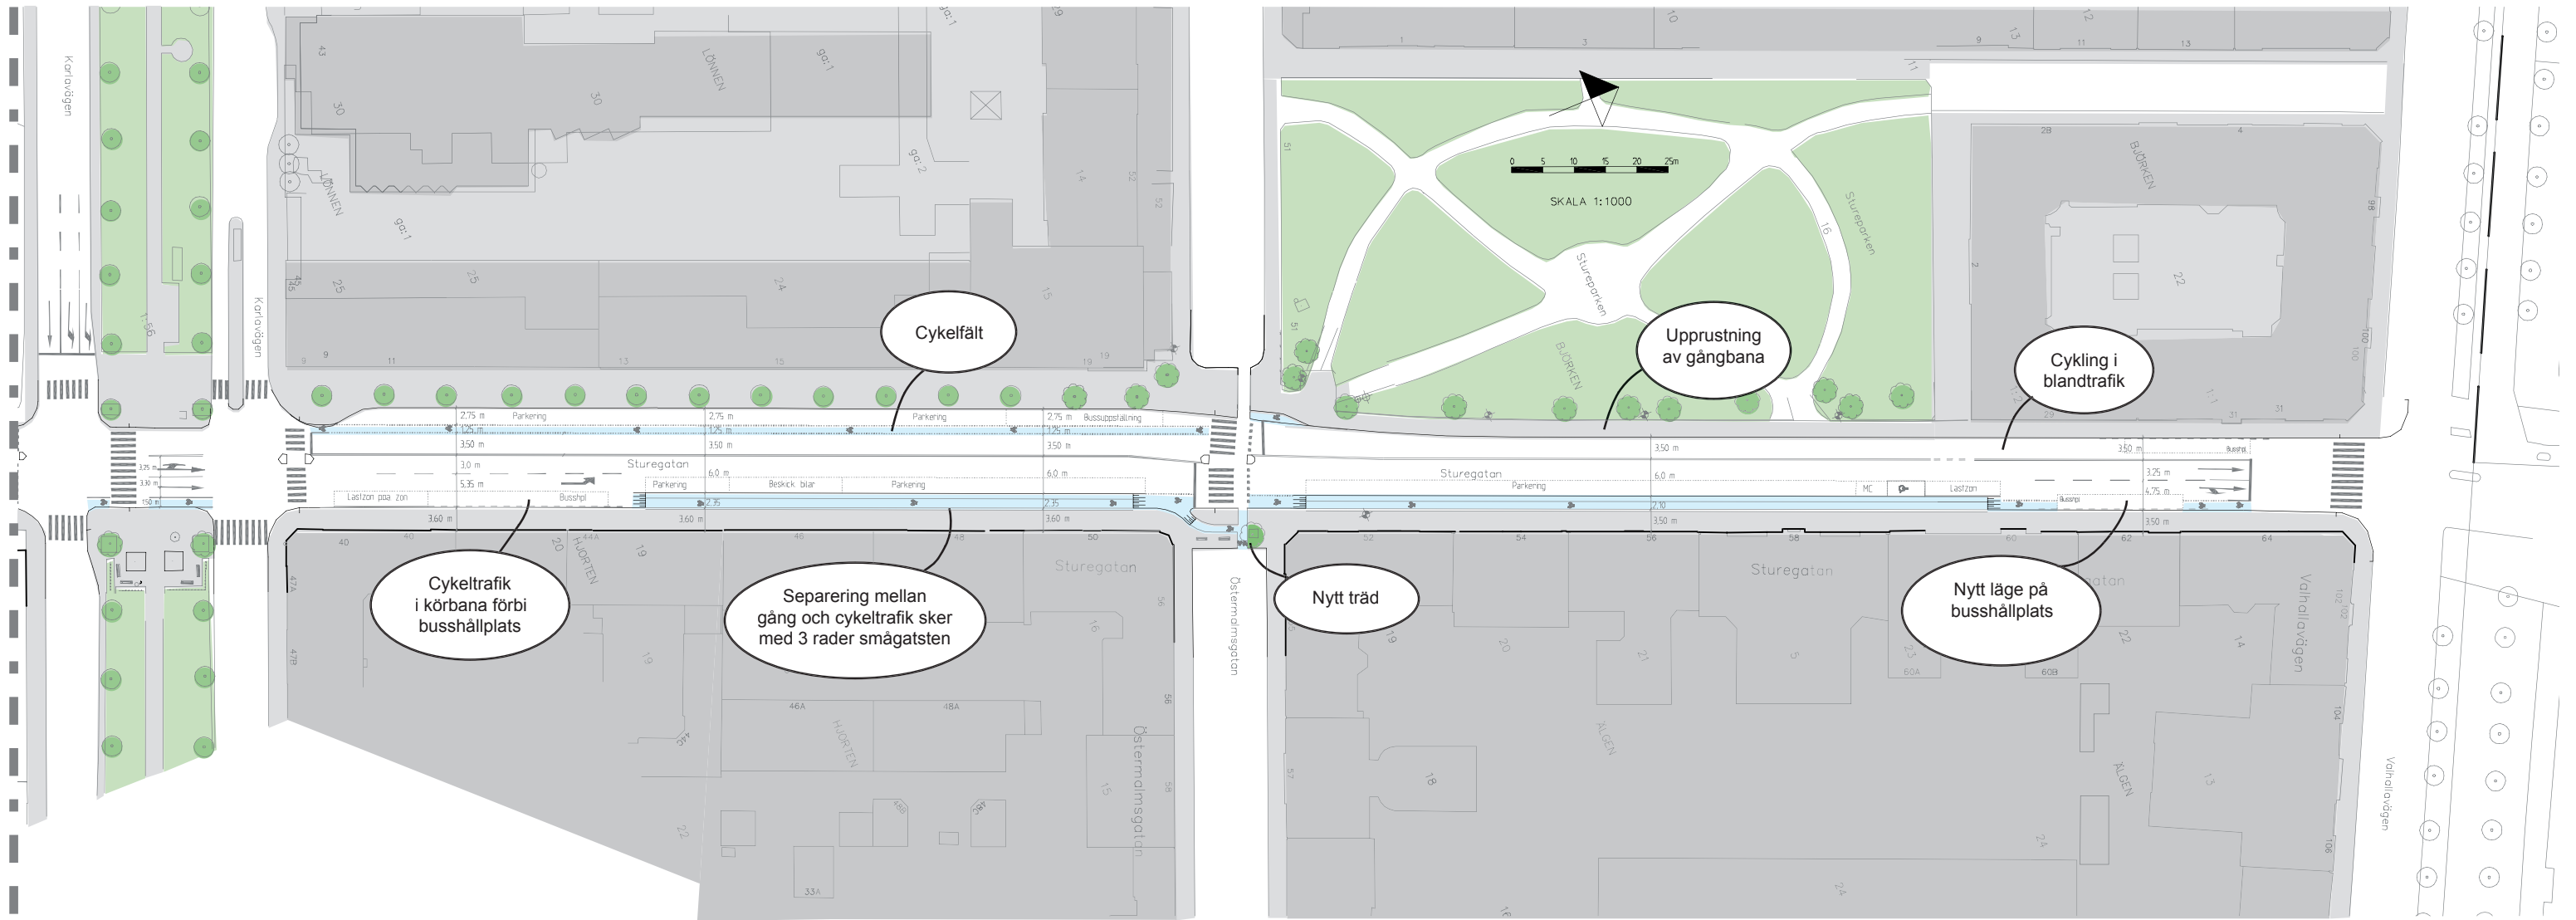

STUREGATAN DELEN KARLAVÄGEN - ÖSTERMALMSGATAN FÖRESLAGEN SEKTION

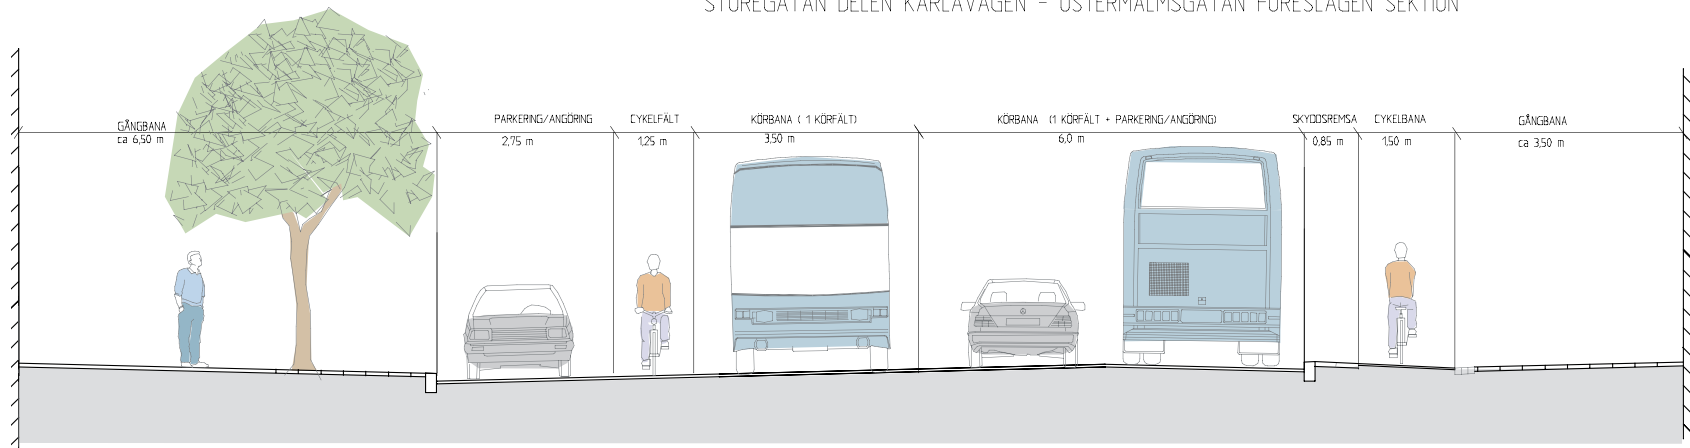

STUREGATAN DELEN ÖSTERMALMSGATAN - VALHALLAVÄGEN FÖRESLAGEN SEKTION

