


- - - - - VÄGG SOM RIVES
 - - - - - NY VÄGG
 - - - - - BEFINTLIG VÄGG

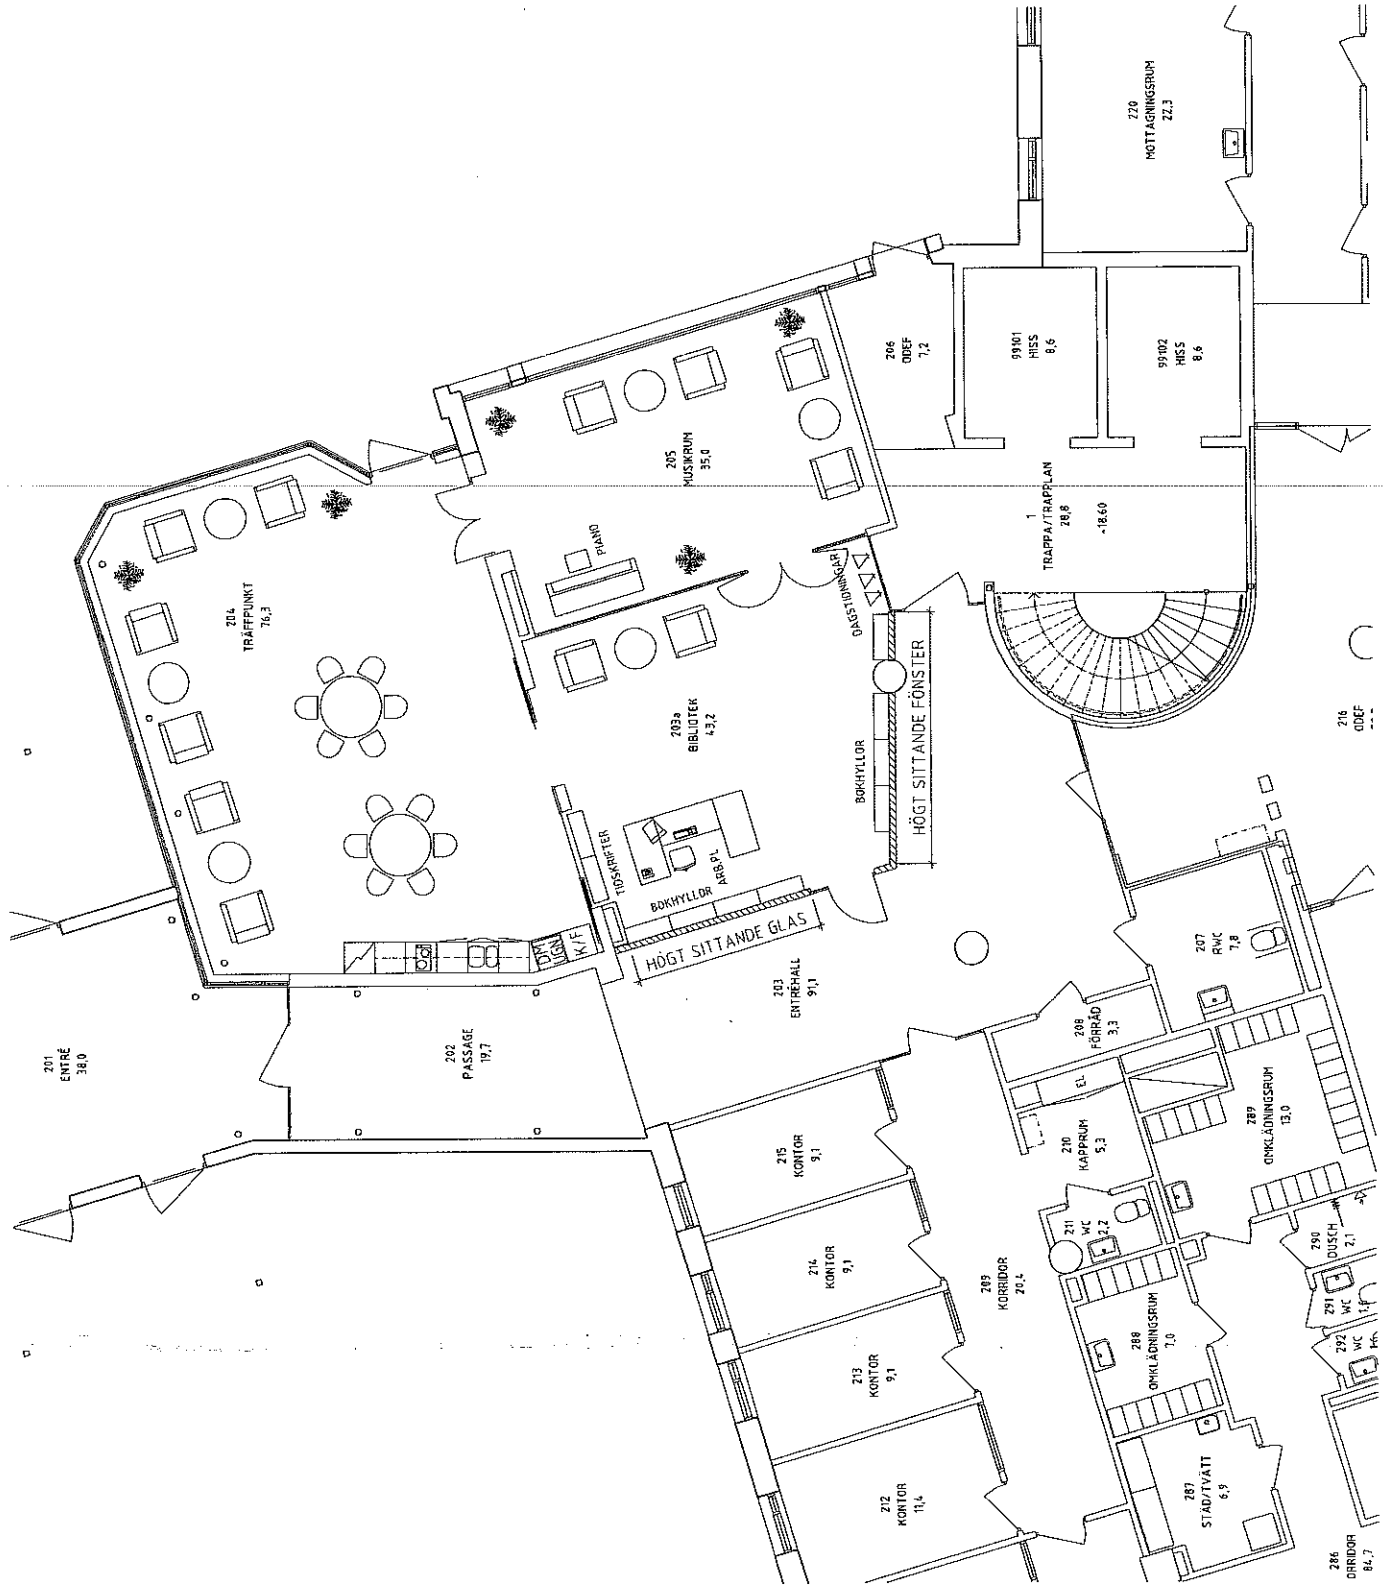

BYGGNAMN	KV RIO 8	BYGGNINGSNUMMER	1
ADRESS	LÄGGELEN SANDHAMNSGATAN 4	BYGGNINGSKONTO	395
ARBETSLEDARE	A. Wählin arkitekt	BYGGNINGSBYGGARE	PTN

SKISSFÖRSLAG 1

KV RIO 8 STOCKHOLM
LÄGGELEN VID ENTRÉN
FLYTT AV BIBLOTEK

PROJEKTANT: P. Tylström
