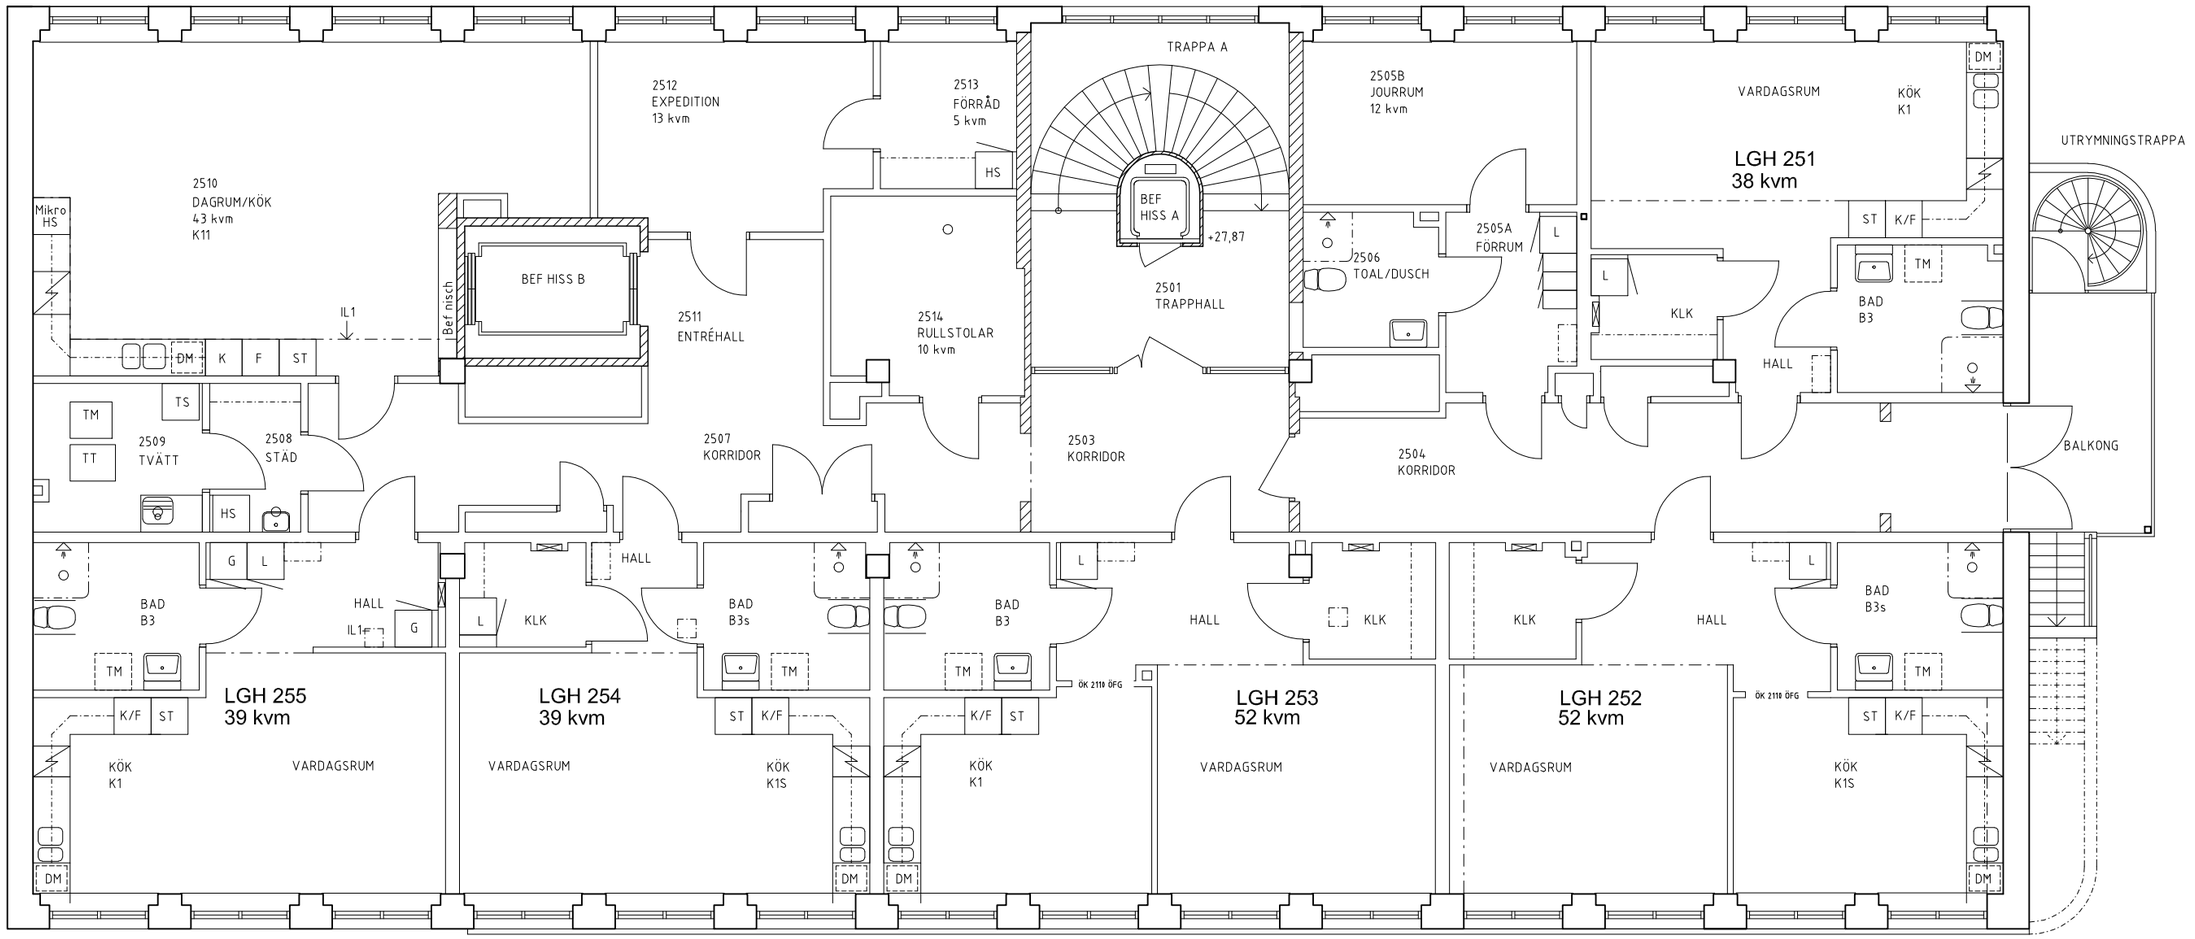

Plan 5

Gruppboende - 5 lgh

408 kvm (exklusive hiss och trapphus)

EQUATOR STOCKHOLM AB, Plottad: 2008-12-05, Skala 1:100 (A30-P2-05/ Johan)