


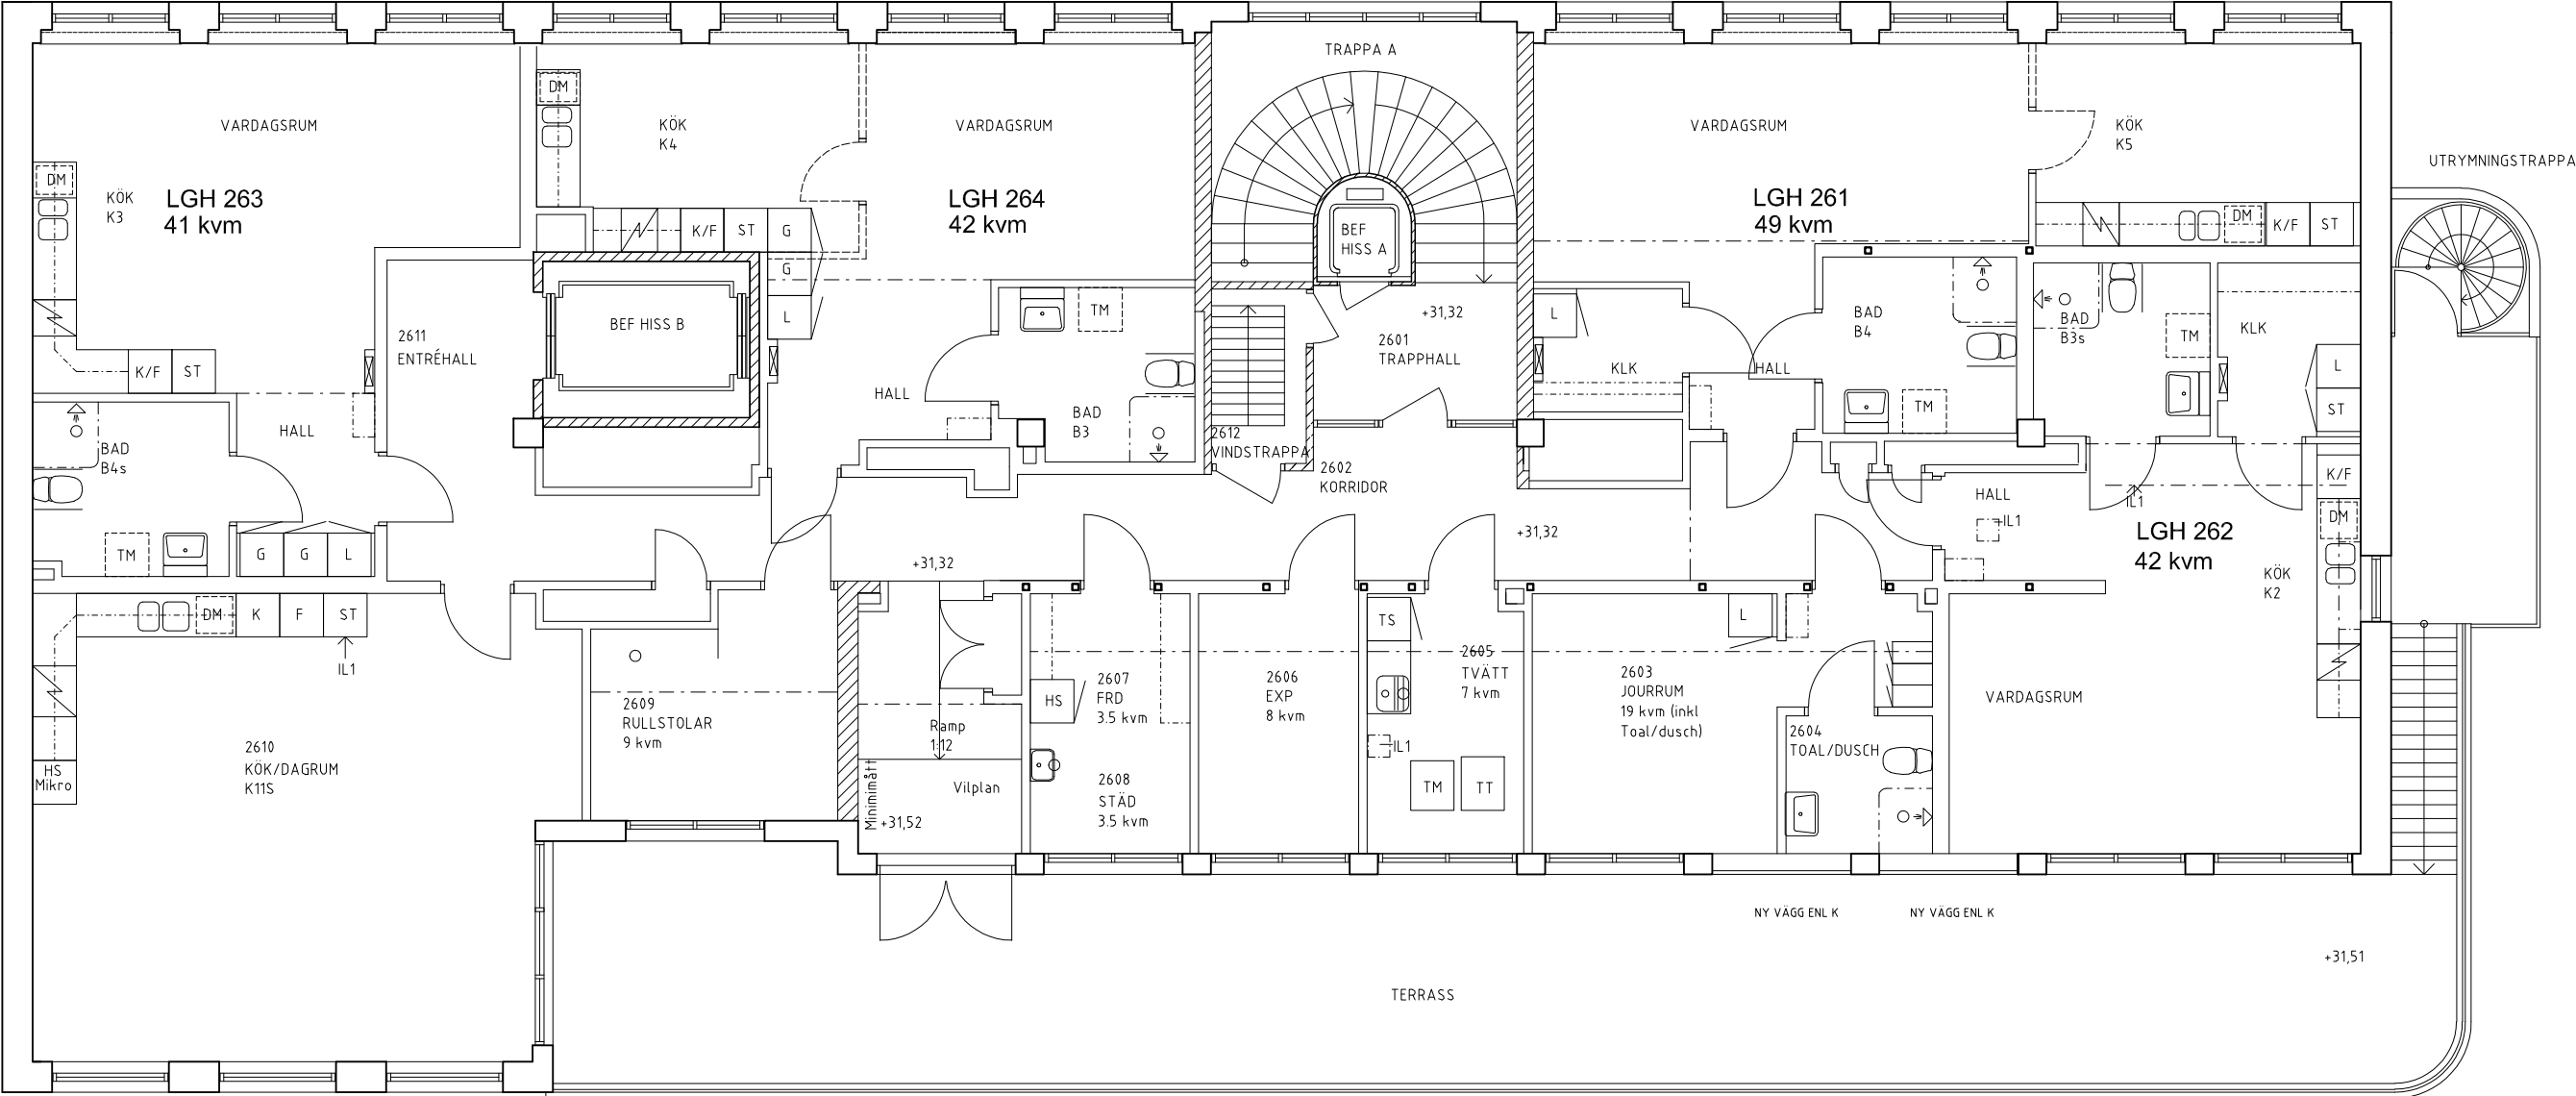

Plan 6
Gruppboende - 4 lgh
335 kvm (exklusive hiss och trapphus)