Bilaga 1

FÖRKLARINGAR

ENTREPRENADGRÄNS

GRÄNS MELLAN LOKALER

ALLA MÅTT I MM

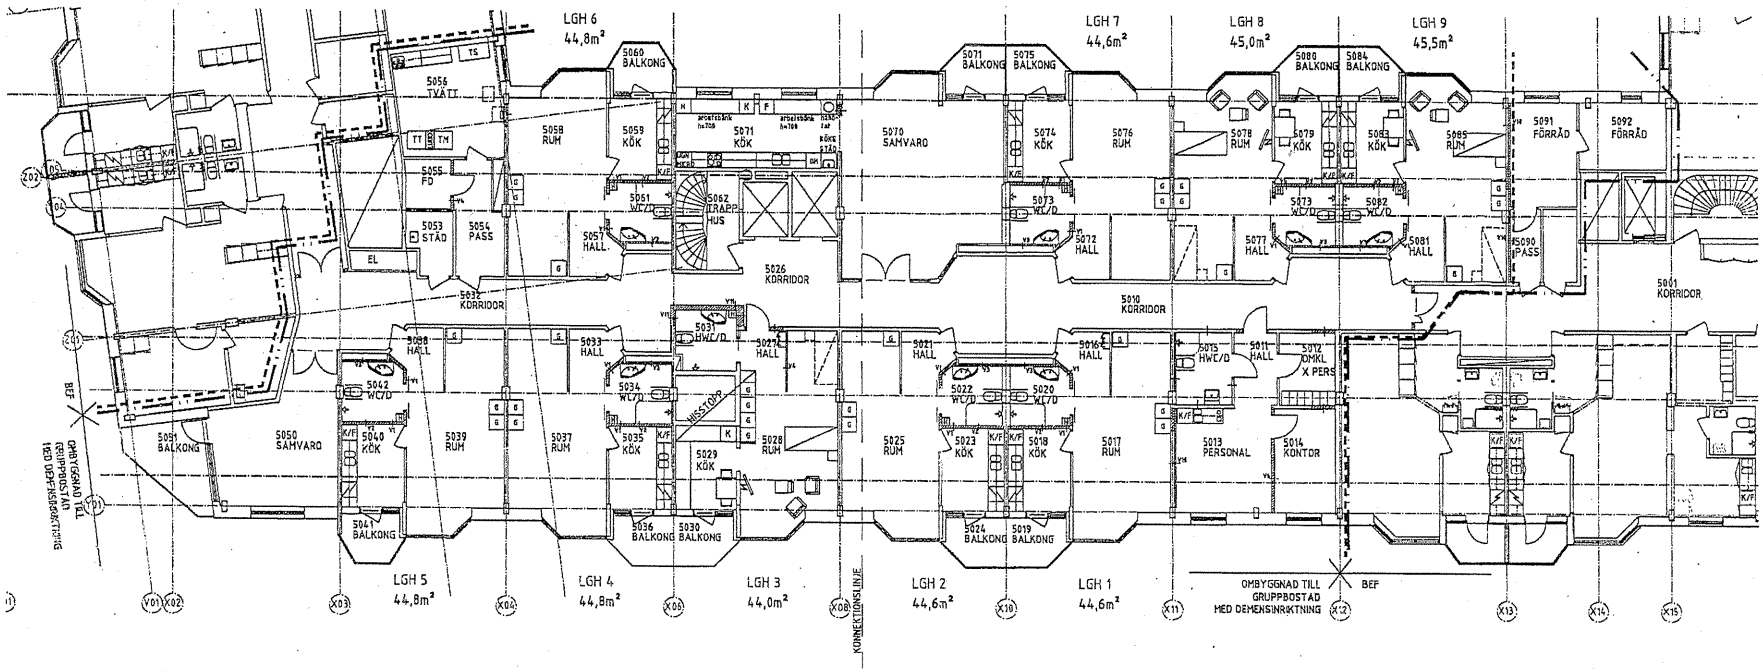

SÄMMANSTÄLLNING AREA

BRA	723 M²
BOAe	404 M²
BOAg	86 M²
BIA	22 M²
LOA	49 M²
ÖVA	117 M²

(FÖRRÅD SOM INTE INGÅR I GRUPPBOENDET BRA 21 M²)

FÖRKLARINGAR

BRA	Bruksarea
BOAe	Bruksarea för boutrymmen enskild
BOAg	Bruksarea för boutrymmen gemensam här samvarorum/kök
BIA	Biarea här tvättstuga och förråd
LOA	Lokalarea här personalutr, städ, kontor
ÖVA	Övrig area här kommunikationsytor

2009-04-16

REV	ÄNT	ÄNDRANDE	SIGN	DATUM

FASTIGHET
Väderkvarnen 20
HUS

ADRESS
Brunnsgatan 26, Stockholm

A	ARKITEKTGRUPPEN GKAK	08-544 71 690
K	LOOSTRÖM & GELIN	08-755 11 60
E	JAN FRANSSON ELKONSULT AB	08-10 39 05
V	FRISK VS-TEKNIK AB	08-648 04 54
B	BRIAB	08-410 102 50
SP		
L		
Akustik		
P	PROJEKTBYRÅN STOCKHOLM AB	08-545 495 00

PRELIMINÄRHANDLING

RITNINGSOMRÅDE
OMBYGGNAD TILL GRUPPBOSTAD MED DEMENSINRIKTNING

PLAN 5

FORMAT A1 SKALA 1:100

ANSVARIG LJ	HANDLÄGGARE B ANDERSSON	RITAD AV BAN
DATUM	PROJEKTNUMMER 1090	
SKALA 1:100 (A1)	RITNINGSNUMMER A-40.1-501	REV

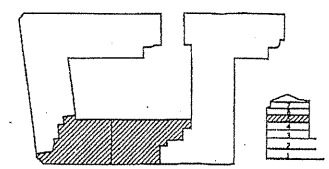

BILAGA 1

LAGER: SB11