


OBS! Detaljprojektering bör ej ske efter nivåkurvor

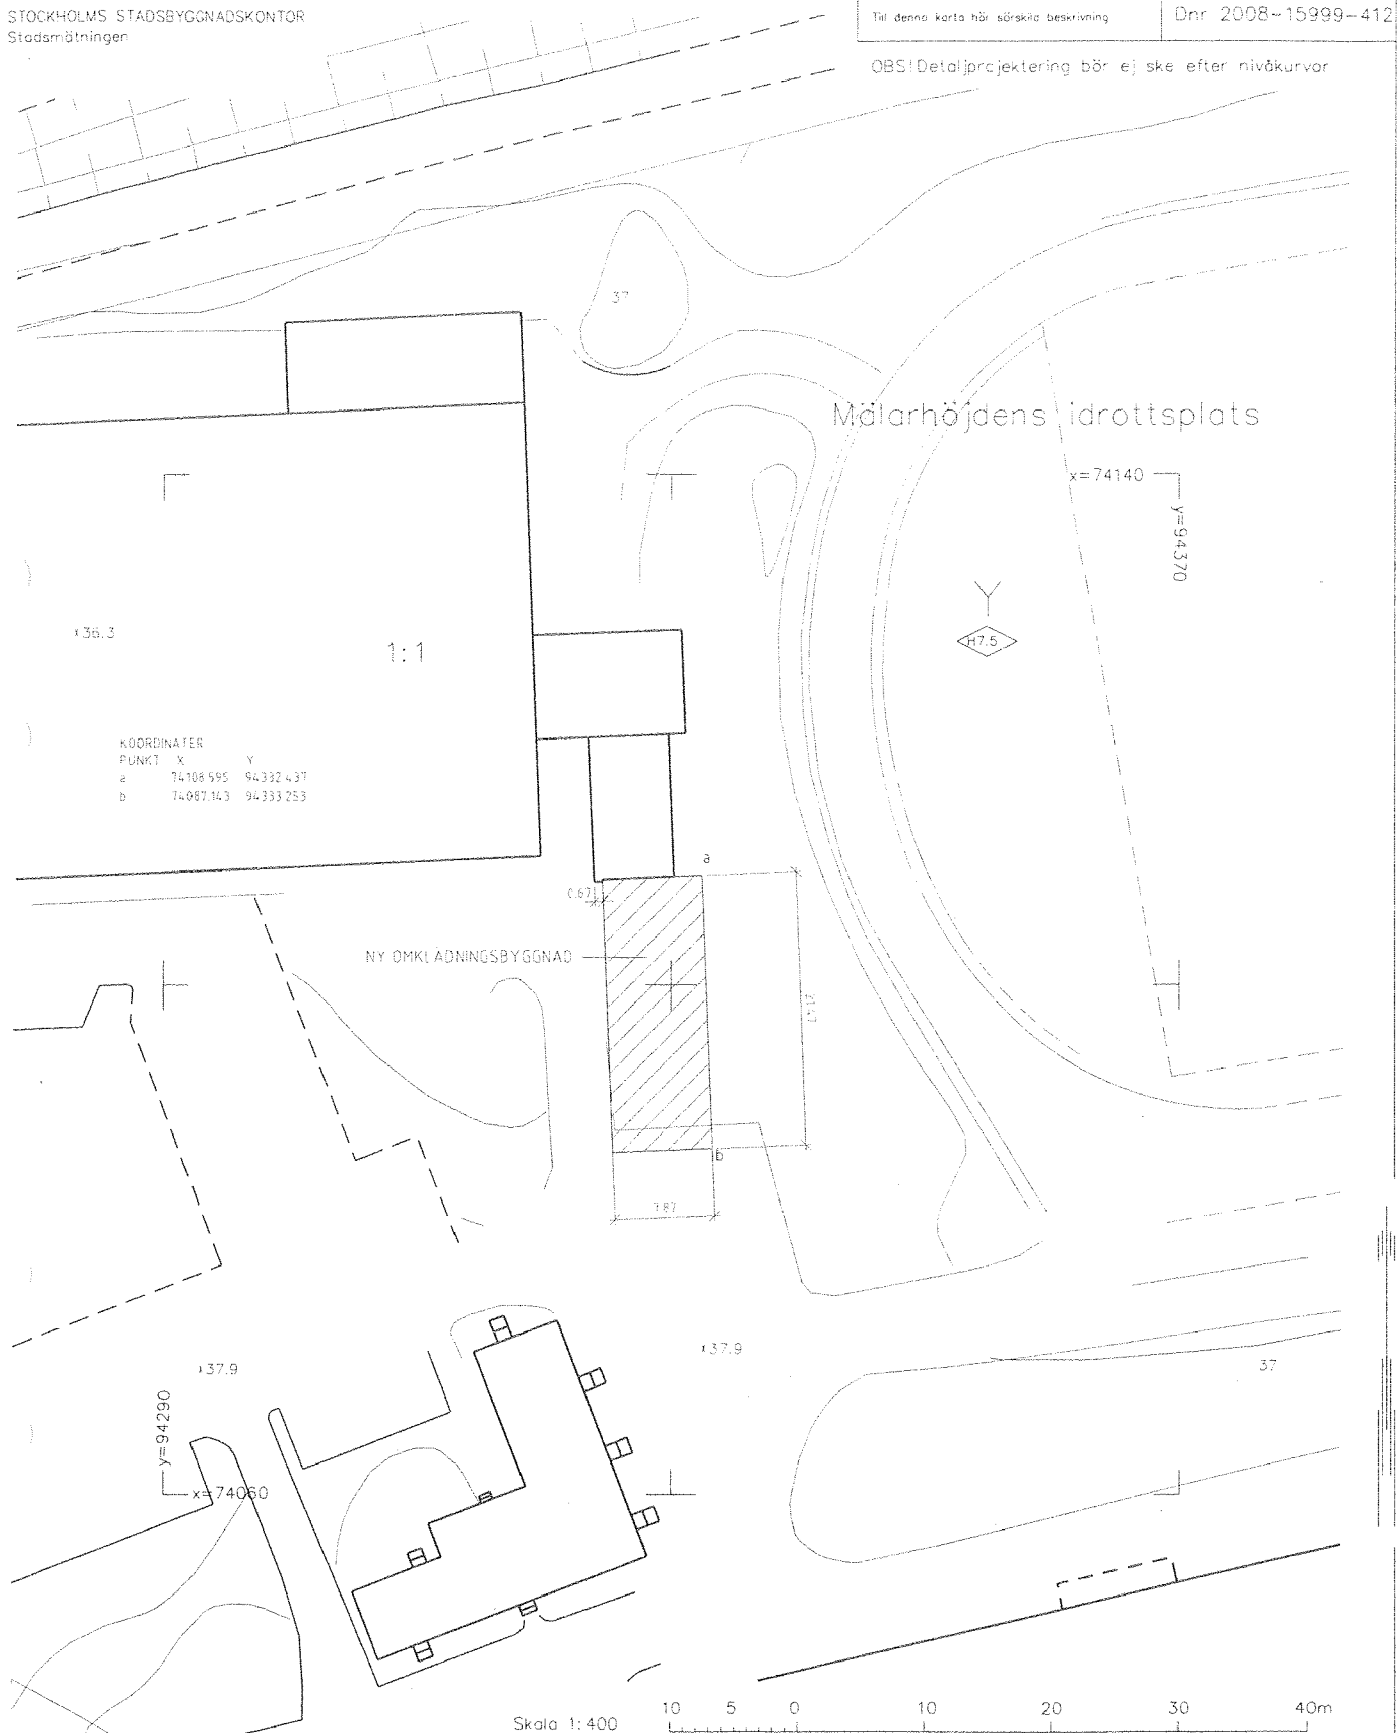

KOORDINATER

PUNKT	X	Y
a	74 108 595	94 332 437
b	74 067 143	94 333 253

Skala 1:400 10 5 0 10 20 30 40m

NYBYGGNADSKARTA ÖVER
DEL AV VÄSTBERGA 1:1
INOM STADSDELEN VÄSTBERGA
I STOCKHOLM
UPPRÄTTAD DEN 19 SEPTEMBER
AV GUNNAR SWAHN


NY BYGGNAD INRITAD 2008-09-26
REV. 2009-02-05
AV REBECCA FORSBERG
ARKITEKTKONTOR AB

För stadsbyggnadskontoret
IGS G.S.


Kontroll M.J.

Koordinatsystem
Plan: ST 74
Höjd: RH00


ÖVERNATTNINGEN

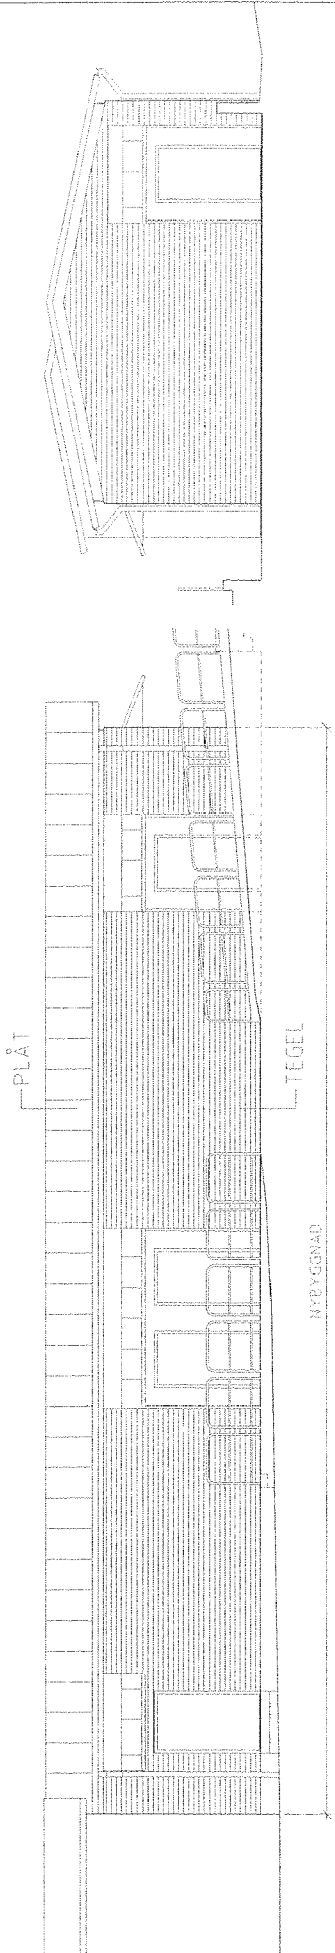

FASAD MOT VASTER

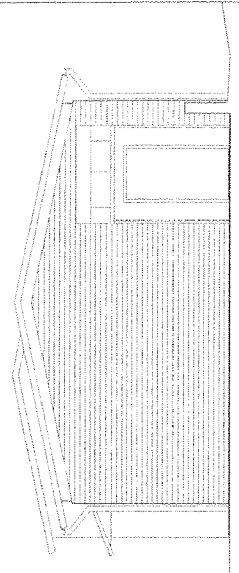

FASAD MOT SODER

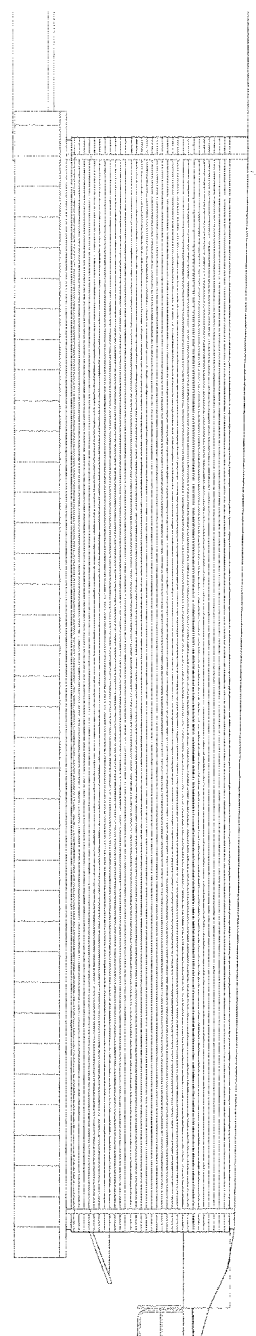

FASAD MOT ÖSTER



SKALA 1:100 A3

2 FÖRKLARING BYBYGGER 090205 RBE

BYGGLOVHANDLING




VÄSTERBERGA 111
MAL ARHÖJDENS IP
BYGGNAD ÖMKI AWINING


NYBYGGNAD			
FASADER			

BYGGLOVNUMMER	1100 / A3
BYGGLOV	A 30-002
BYGGLOV	A

NYBYGGNAD
21468

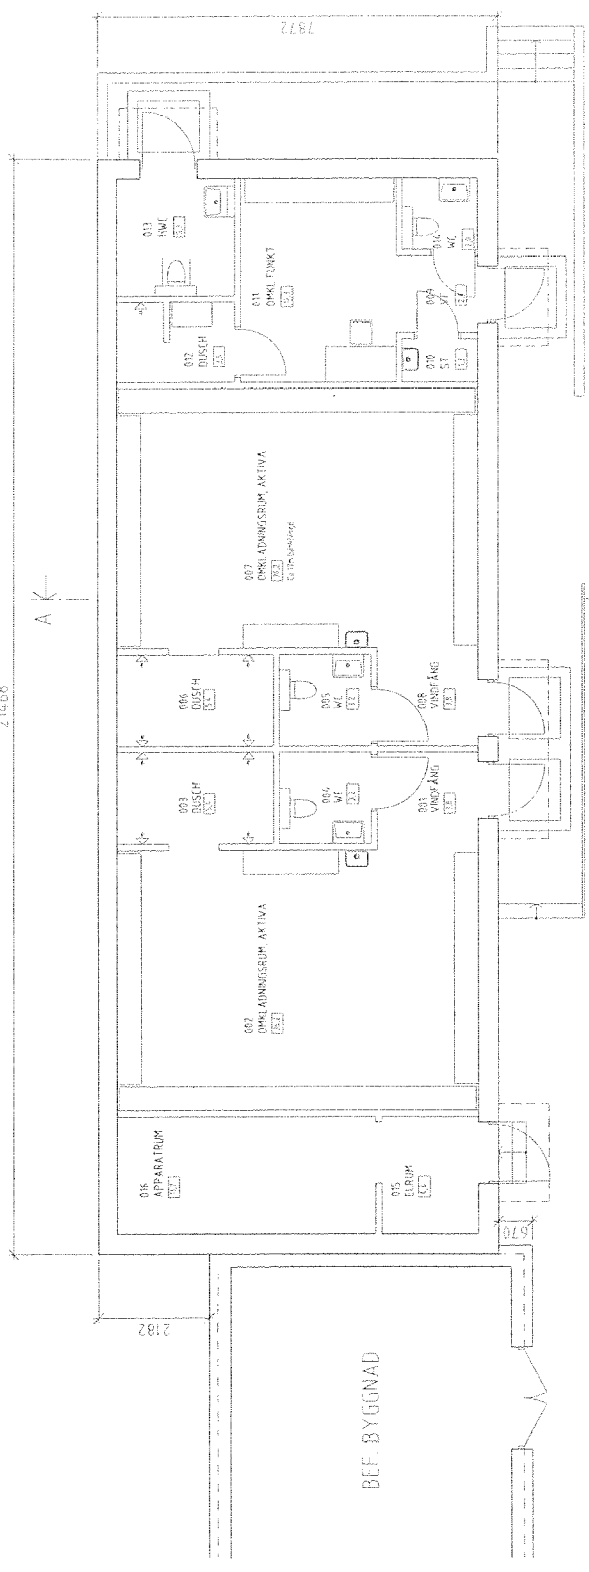

PLAN

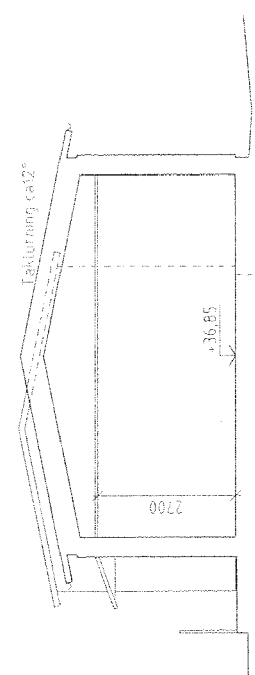

SEKTION A-A



SKALA 1:100 A3


VÄSTBERGA 111 MALARHÖJDENS IP BYGGNAD OMKLÄNNING			
X	BYGGLOV	BYGGLOV	BYGGLOV
